Finanziato dall'Unione europea
NextGenerationEU
M4 C1 I1.1

Comune di Pontecagnano Faiano
Provincia di Salerno

Richiesta valutazione del progetto al G.C. di Salerno
Realizzazione edificio scolastico
Polo dell'infanzia ubicato in via Lucania
Progetto strutturale

Il tecnico strutturale

Ing. Marco Moscati

Il collaudatore

Architetto Mauro Spina

I progettisti architettonici

Ing. Giuseppe Guariglia   Arch. Eufemia Guariglia   Ing. Massimiliano Cione
(D.T. Progea S.r.l.)

Il committente
Budda S.r.l.

data
Aprile 2023

- PIANTE IMPALCATI

n. 7

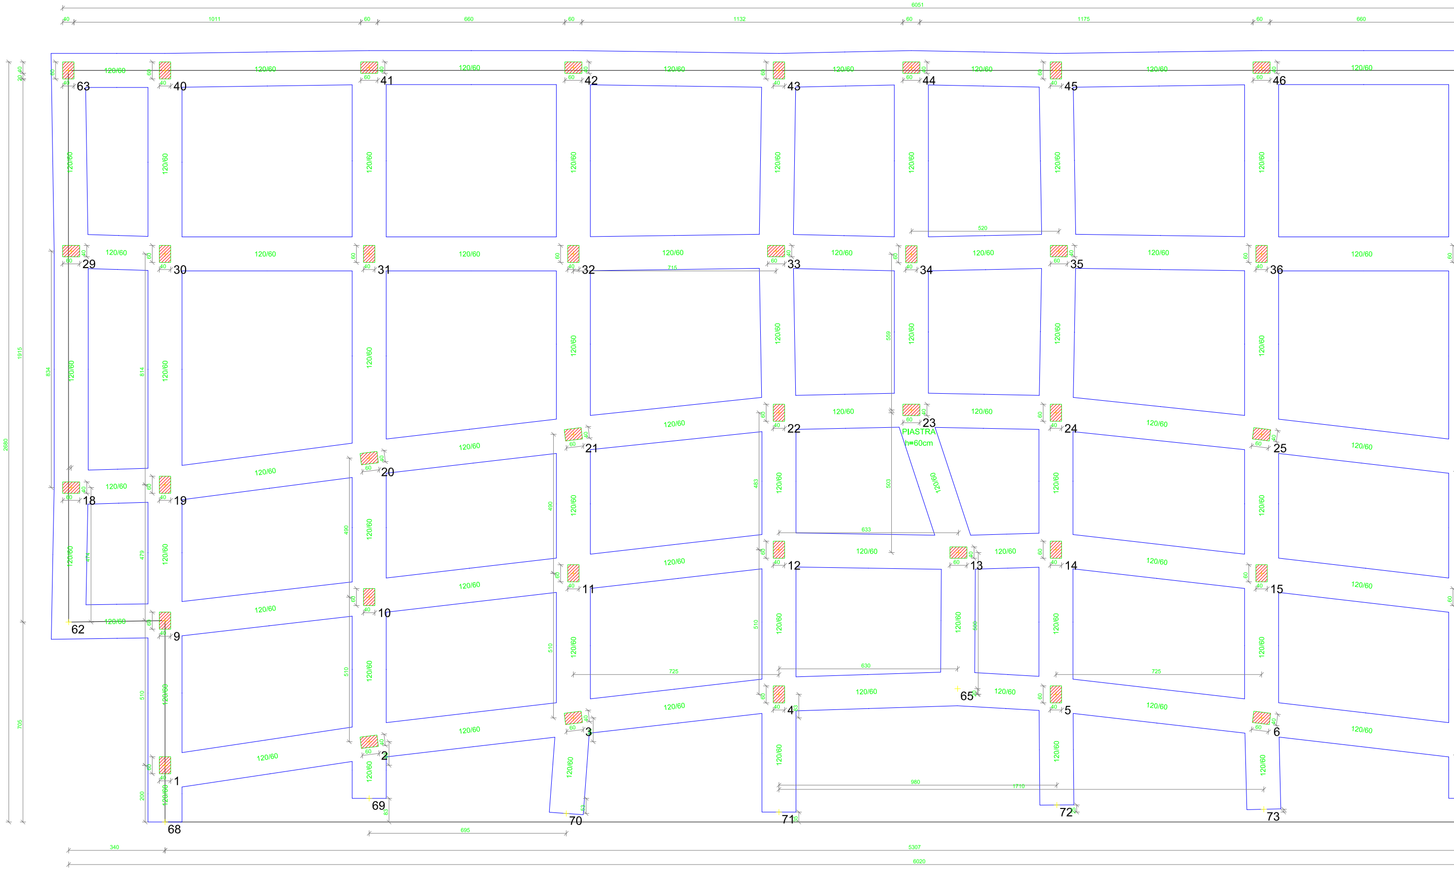
6051
1011
660
1132
1175
6020
5307
340
695
120/60
PIASTRA
h=60cm
1
2
3
4
5
6
9
10
11
12
13
14
15
18
19
20
21
22
23
24
25
29
30
31
32
33
34
35
36
40
41
42
43
44
45
46
62
63
65
68
69
70
71
72
73

PIANTA IMPALCATO QUOTA m: 0.00

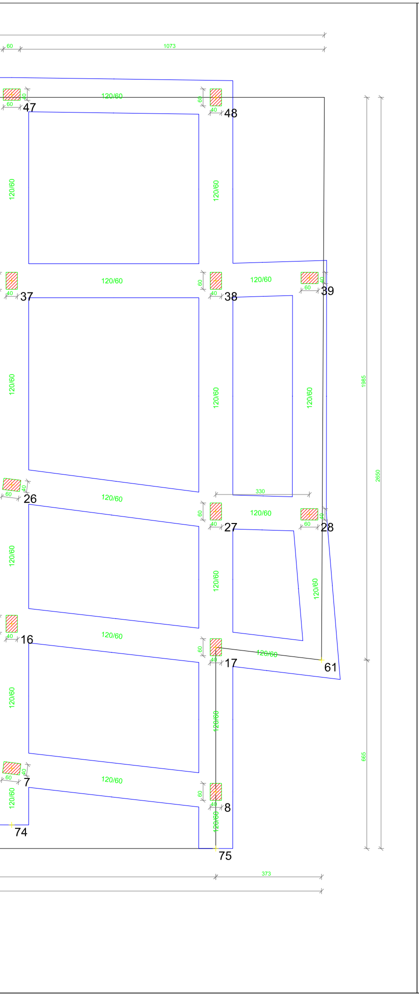
60
1073
120/60
47
48
37
38
39
26
27
28
16
17
61
7
8
74
75
330
373
1965
2850
865

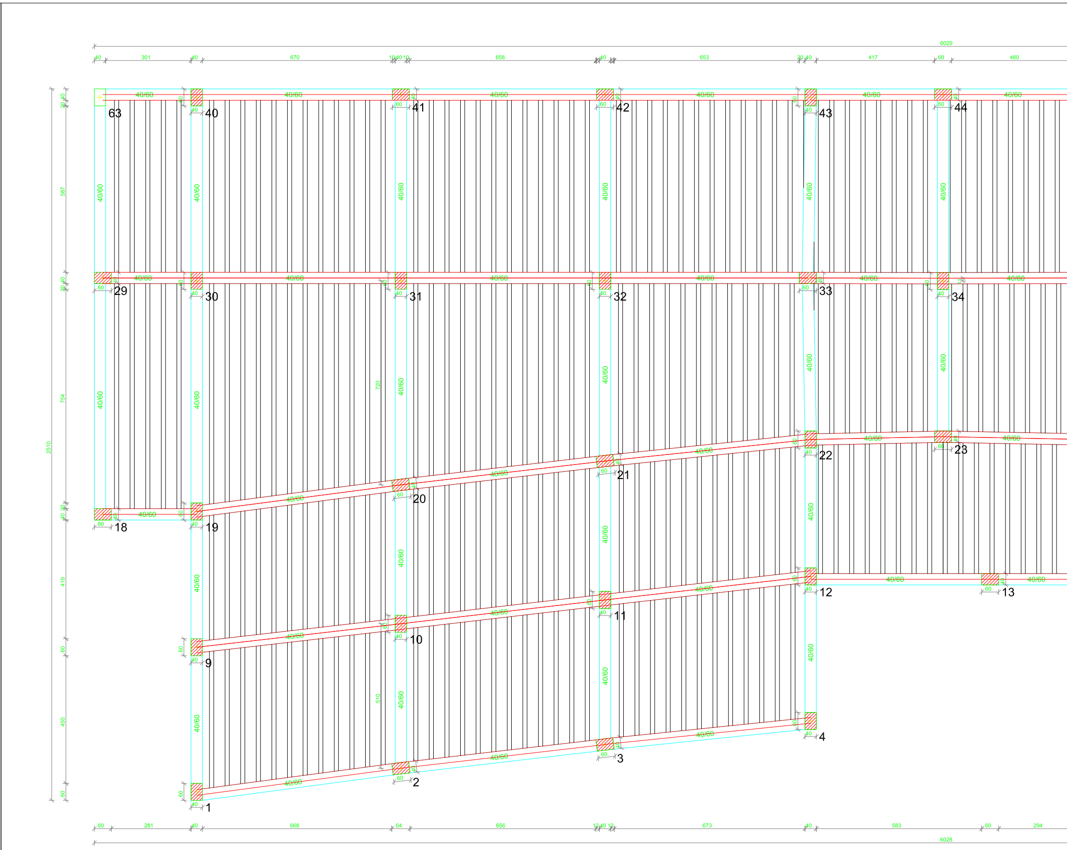
6029
40
301
670
658
653
417
460
63
40
41
42
43
44
40/60
29
30
31
32
33
34
22
23
21
20
19
18
12
13
11
10
9
4
3
2
1
2516
587
754
419
480
720
510
281
668
656
673
583
294
6028

PIANTA IMPALCATO QUOTA m: 3.83

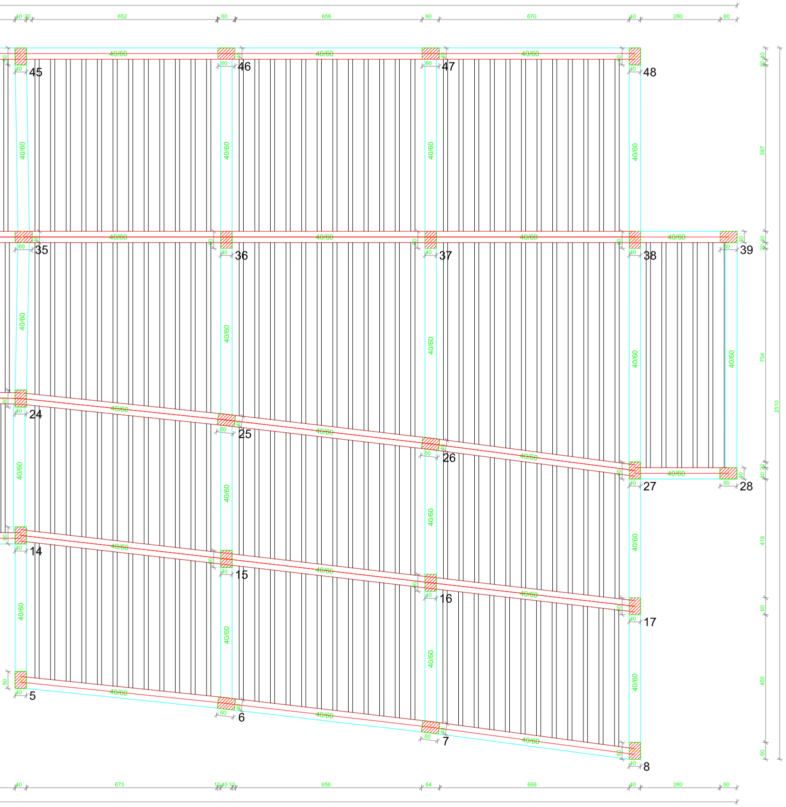

45
46
47
48
35
36
37
38
39
24
25
26
27
28
14
15
16
17
5
6
7
8
40/60
652
656
670
280
60
587
754
419
450
2510
873
668

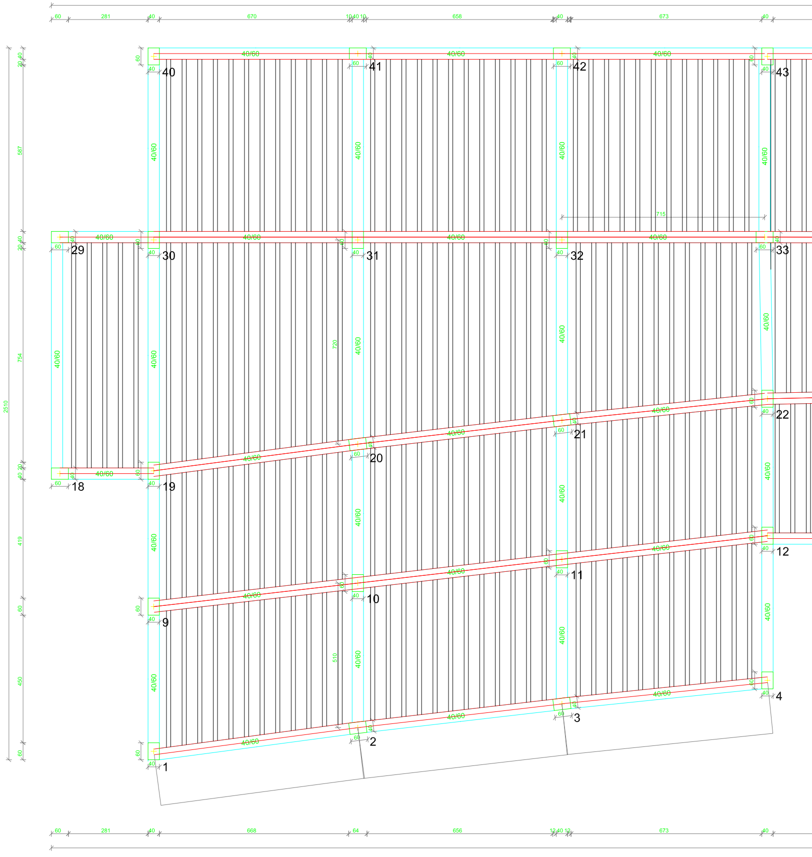

40
41
42
43
29
30
31
32
33
22
21
20
19
18
12
11
10
9
4
3
2
1
40/60
281
670
656
673
715
720
510
587
754
419
450
2510
668

PIANTA IMPALCATO QUOTA m: 7.53

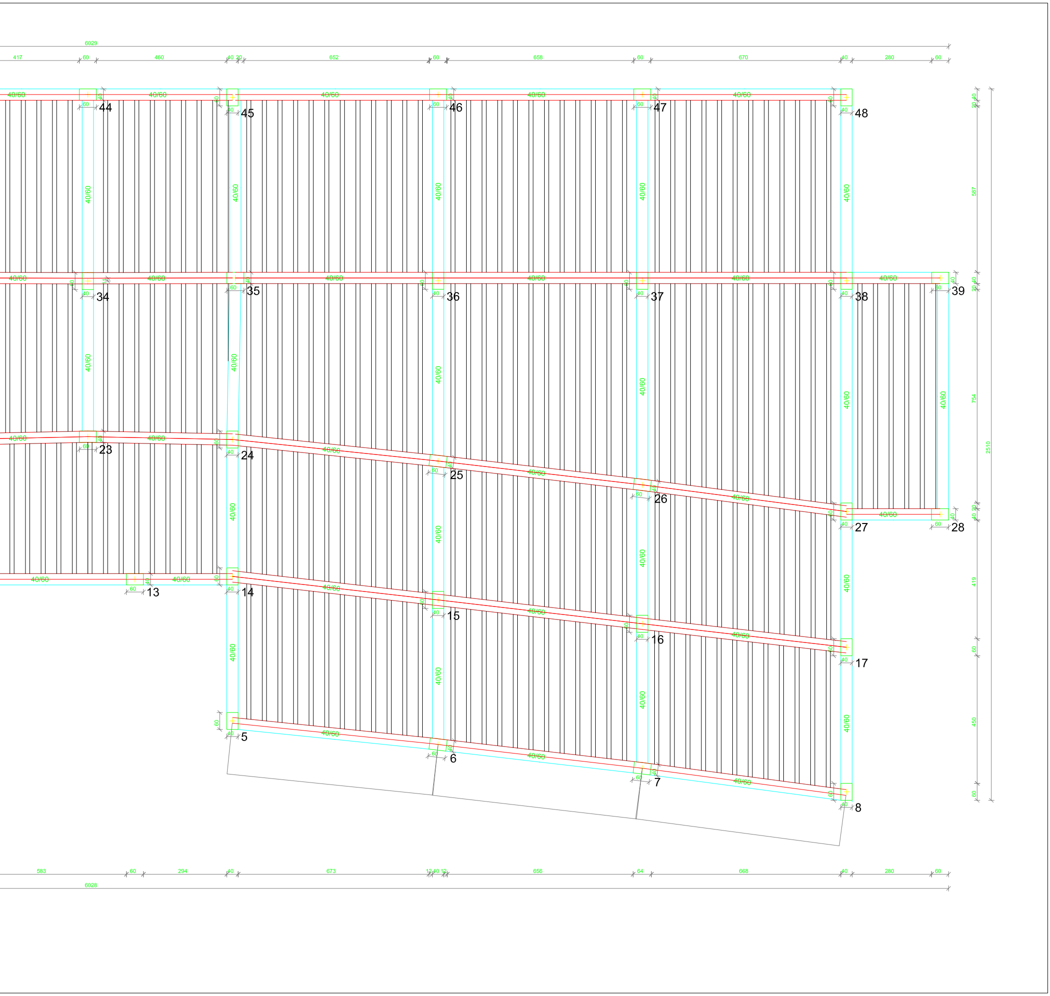
6029
417
60
460
40
20
652
60
658
60
670
40
280
60
40/60
44
45
46
47
48
34
35
36
37
38
39
23
24
25
26
27
28
13
14
15
16
17
5
6
7
8
20 40
587
754
40 20
419
60
460
2510
583
294
673
12 40 12
656
64
668
6028