




2 Sezione 2  
1 : 50

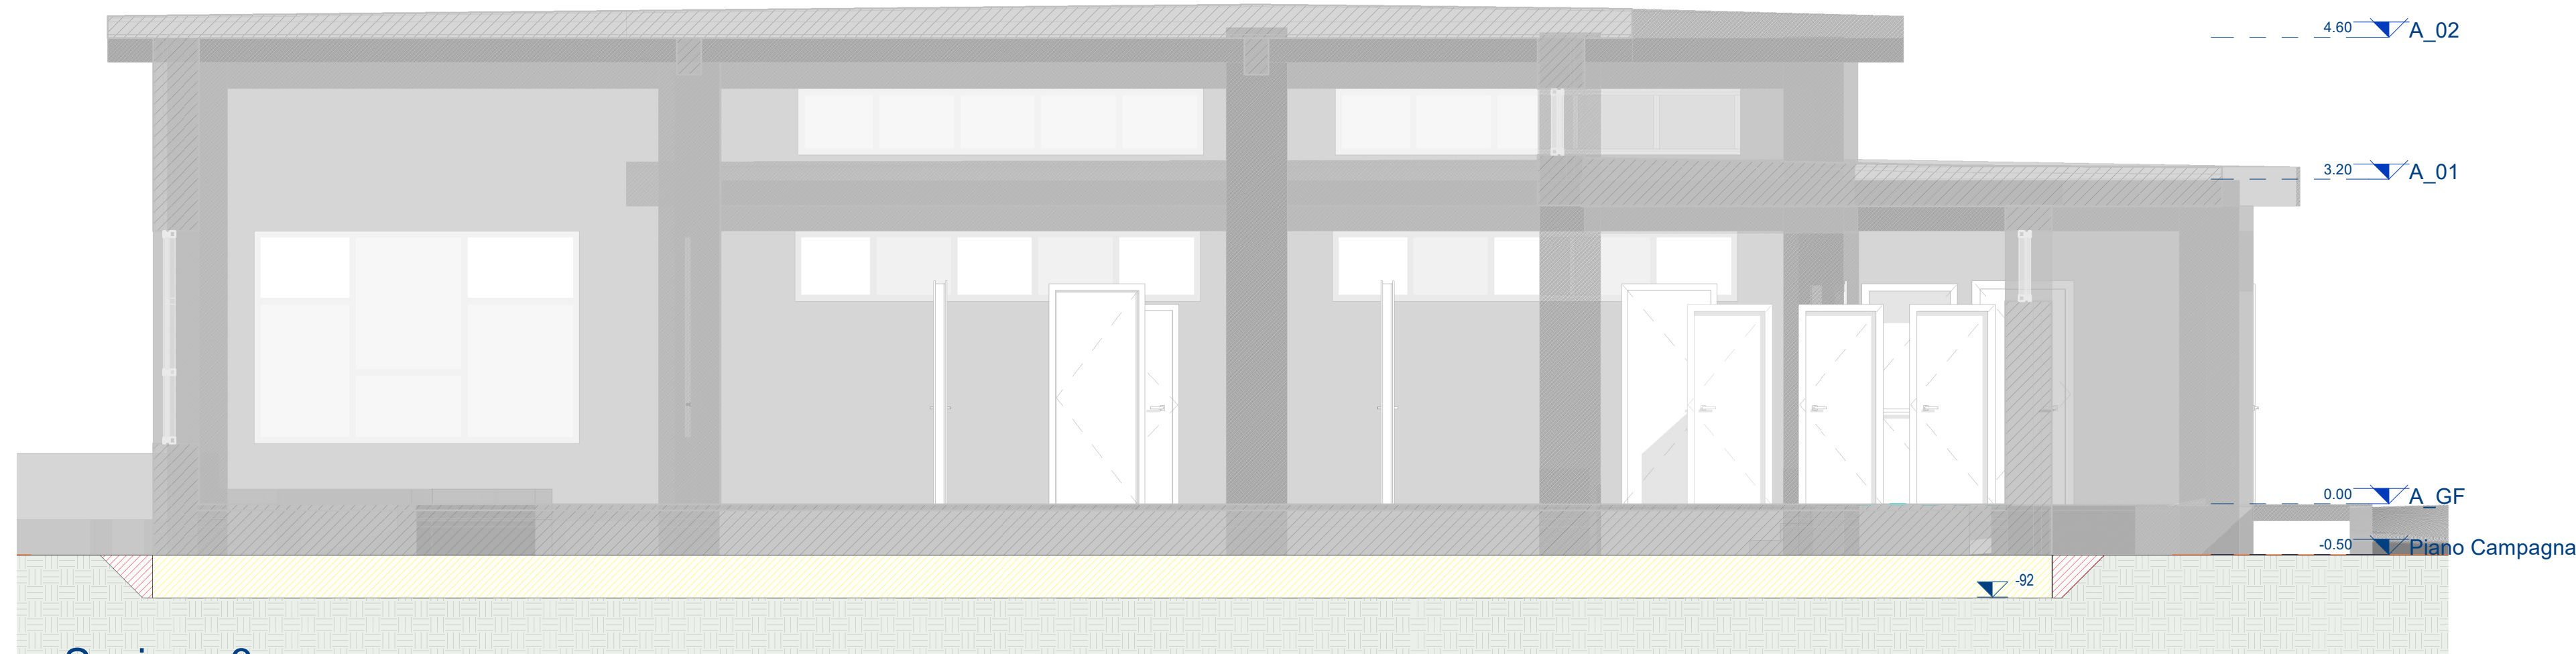


3 Sezione 3  
1 : 50

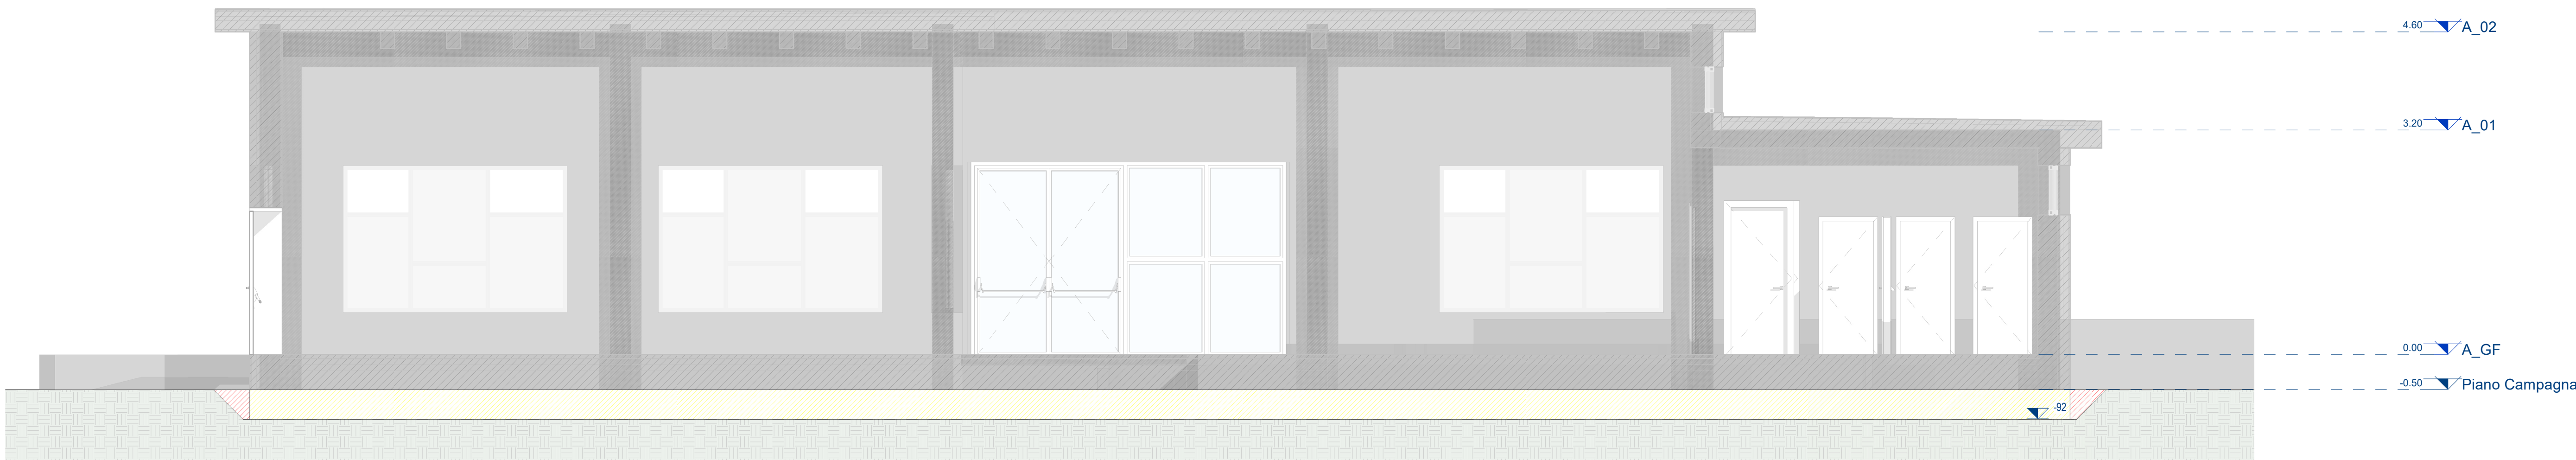

4 Sezione 4  
1 : 50

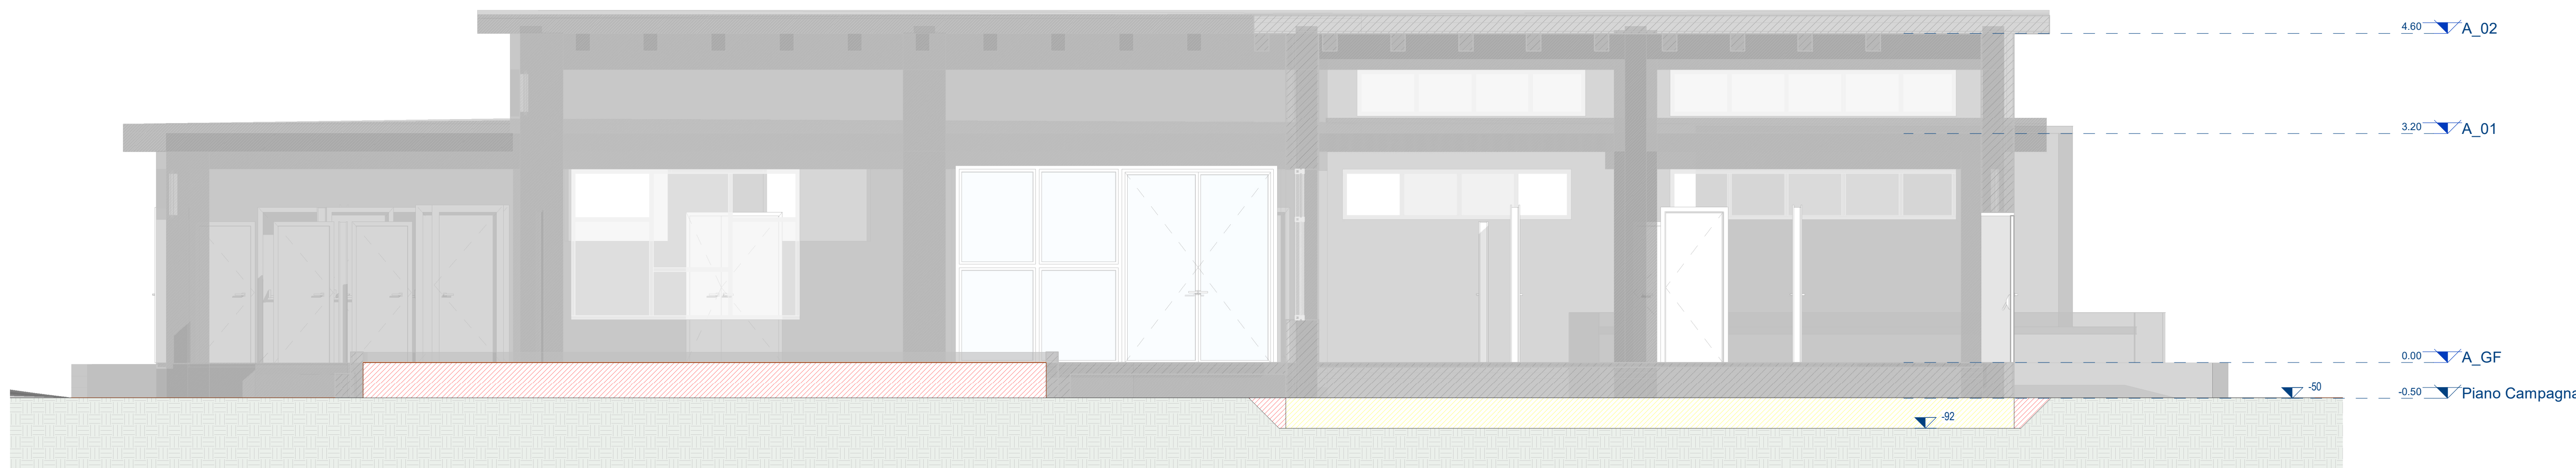

1 Sezione 1  
1 : 50

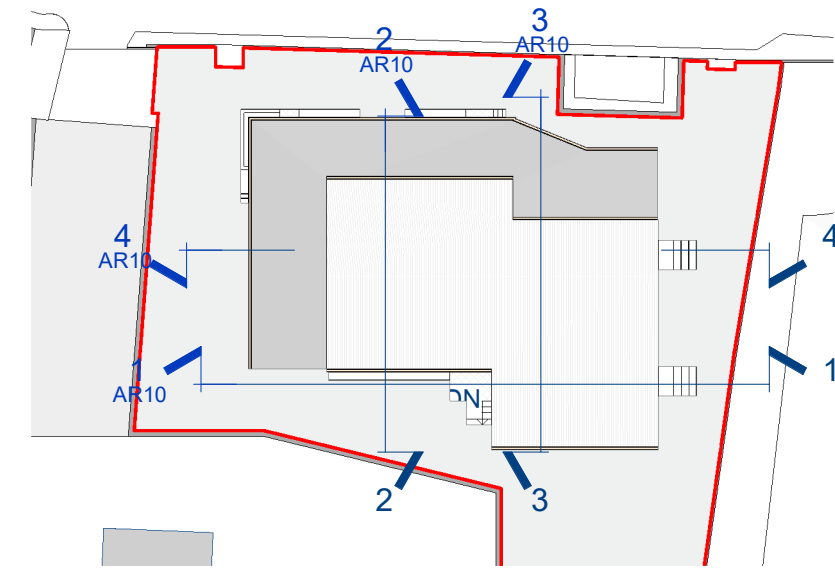

Scavi

Rinterri

Note generali:

Le lavorazioni riportate all'interno dei grafici della presente progettazione esecutiva dovranno essere eseguite comprese ogni onere e magistero per dare l'opera compiuta a regola d'arte.



## Comune di Pontecagnano Faiano

Via M. Alfani, 52 - 84098 Pontecagnano Faiano (SA)



Progetto finanziato nell'ambito del PNRR - Piano Nazionale di Ripresa e Resilienza - Missione 4 - Istruzione e Ricerca - Componente 1 - Potenziamento dell'offerta dei servizi di istruzione: dagli asili nido alle Università - Investimento 1.2: "Piano di estensione del tempo pieno e mense" finanziato dall'Unione Europea - Next Generation EU

CIG: 9561008964  
CUP: F61B21006500006  
Livello progettuale corrente:  
**Progetto Definitivo / Esecutivo**

## Realizzazione mensa istituto scolastico di istruzione secondaria D.Zoccola e primaria Sant'Antonio alla via Picentia

Codice elaborato:  
**MSA-ESE-AR04**

Descrizione elaborato:  
**Stato di progetto - Sezioni Scavi e rinterri**

Scala: 1:50

Progettista:  
**Ing. Salvatore Falcone**  
Ingegnere Edile Architetto  
Iscritto all'Albo dell'Ordine degli Ingegneri della Provincia di Salerno - n.7342  
Via Venezia n.3 - 84098 - Pontecagnano (SA)  
P.IVA 05925720657  
email: ingsalvatorefalcone@gmail.com  
pec: salvatorefalcone@mypec.eu

Responsabile del Procedimento:  
**Ing. Danila D'Angelo**  
Responsabile del Settore LL.PP.  
Comune di Pontecagnano (SA)

Timbri e firme



Rev.	Data	Descrizione	Redatto	Verificato	ID Elaborato
3					
2					
1					
0	Luglio 2023	Prima emissione	Ing. Salvatore Falcone		

Proprietà e diritti del presente disegno sono riservati. La riproduzione è vietata.  
Ownership and copyright are reserved. Reproduction is strictly forbidden

# AR04