




1 Prospetto Ovest
1 : 50

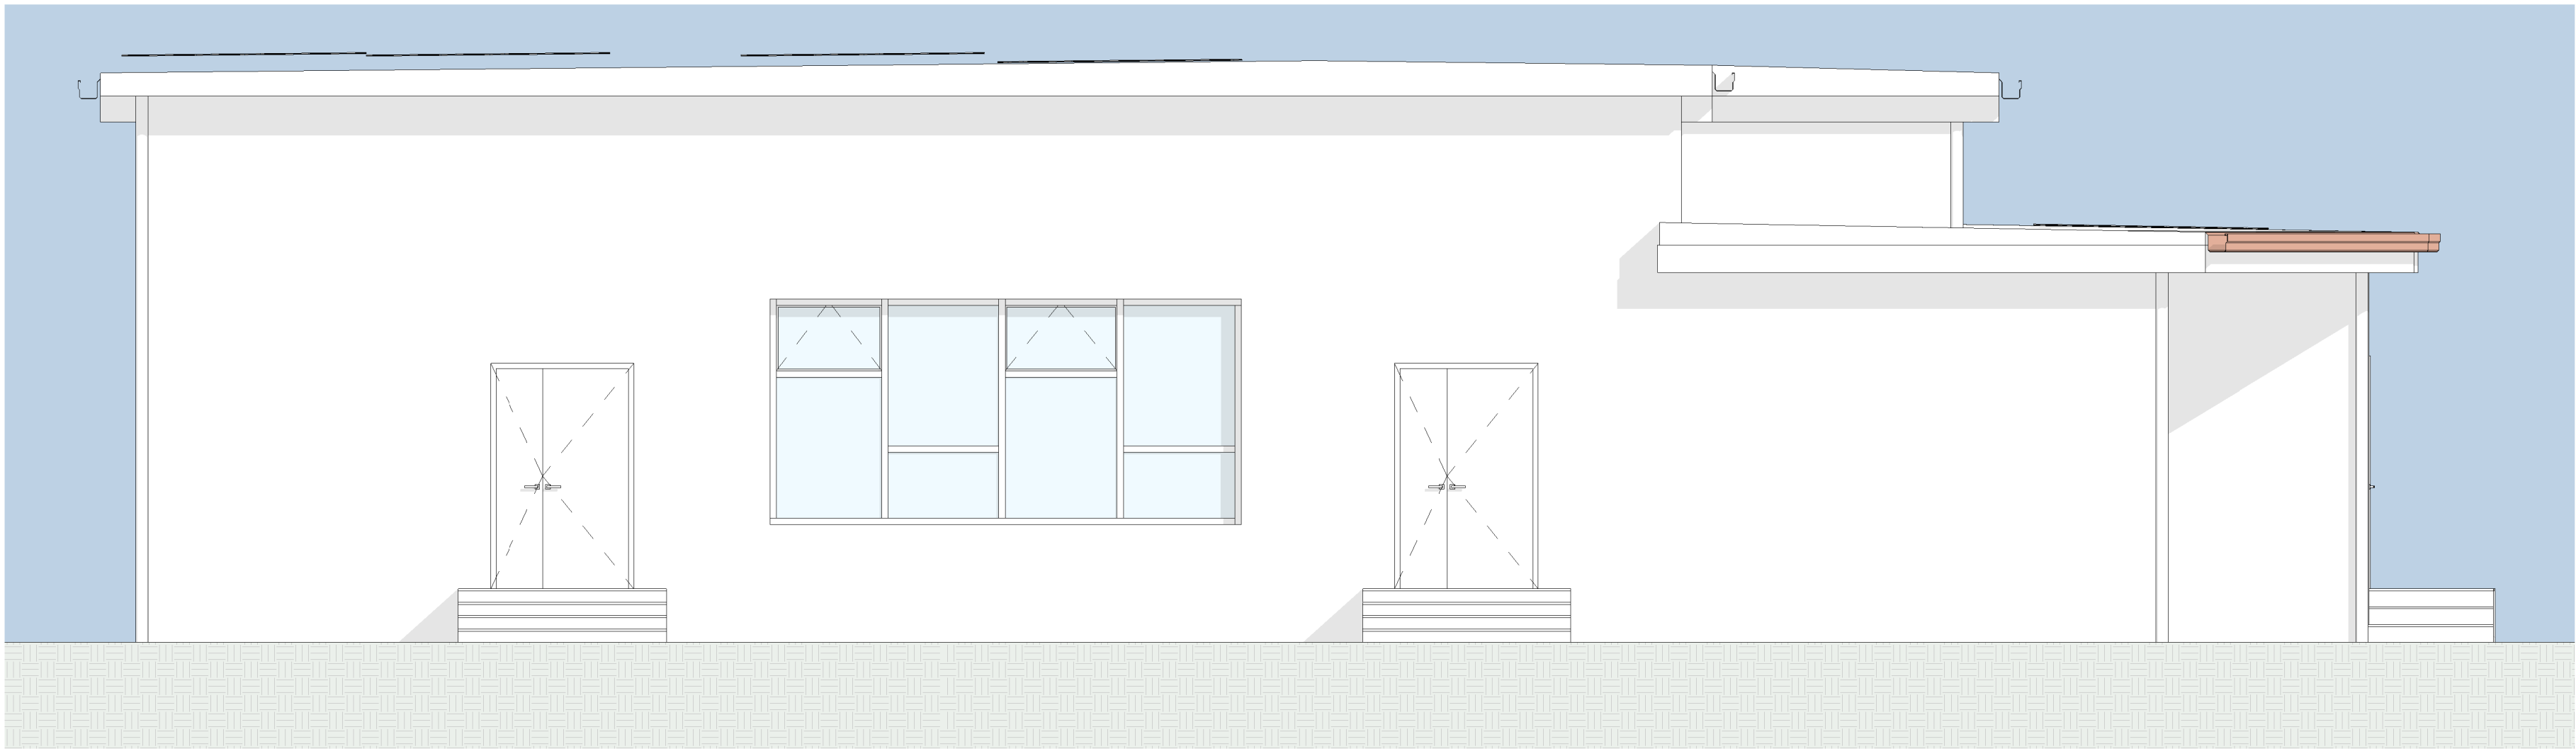


3 Prospetto Est
1 : 50

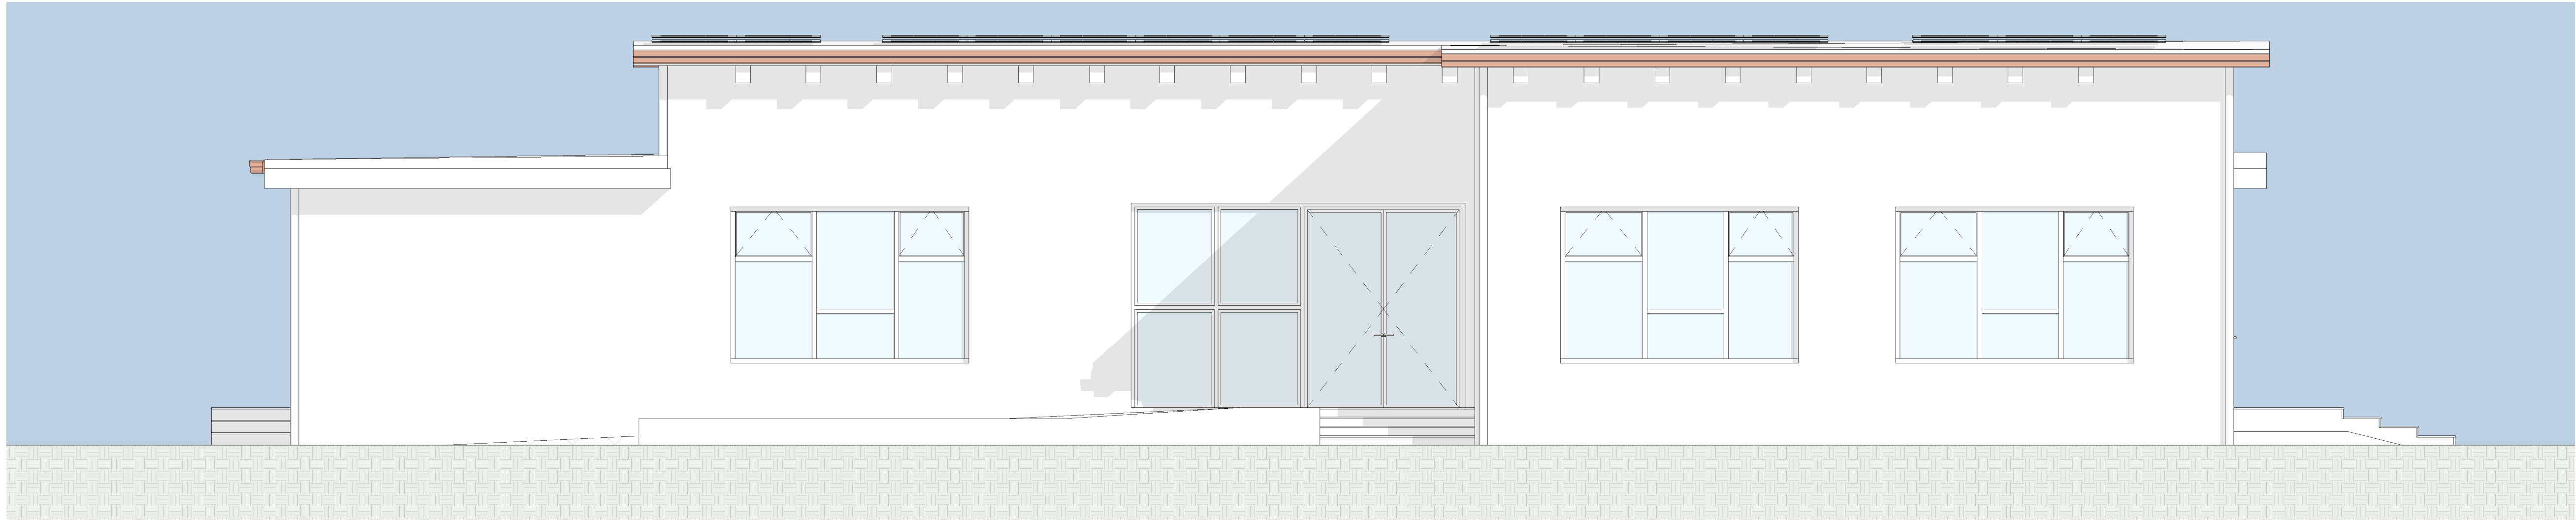

2 Prospetto Sud
1 : 50

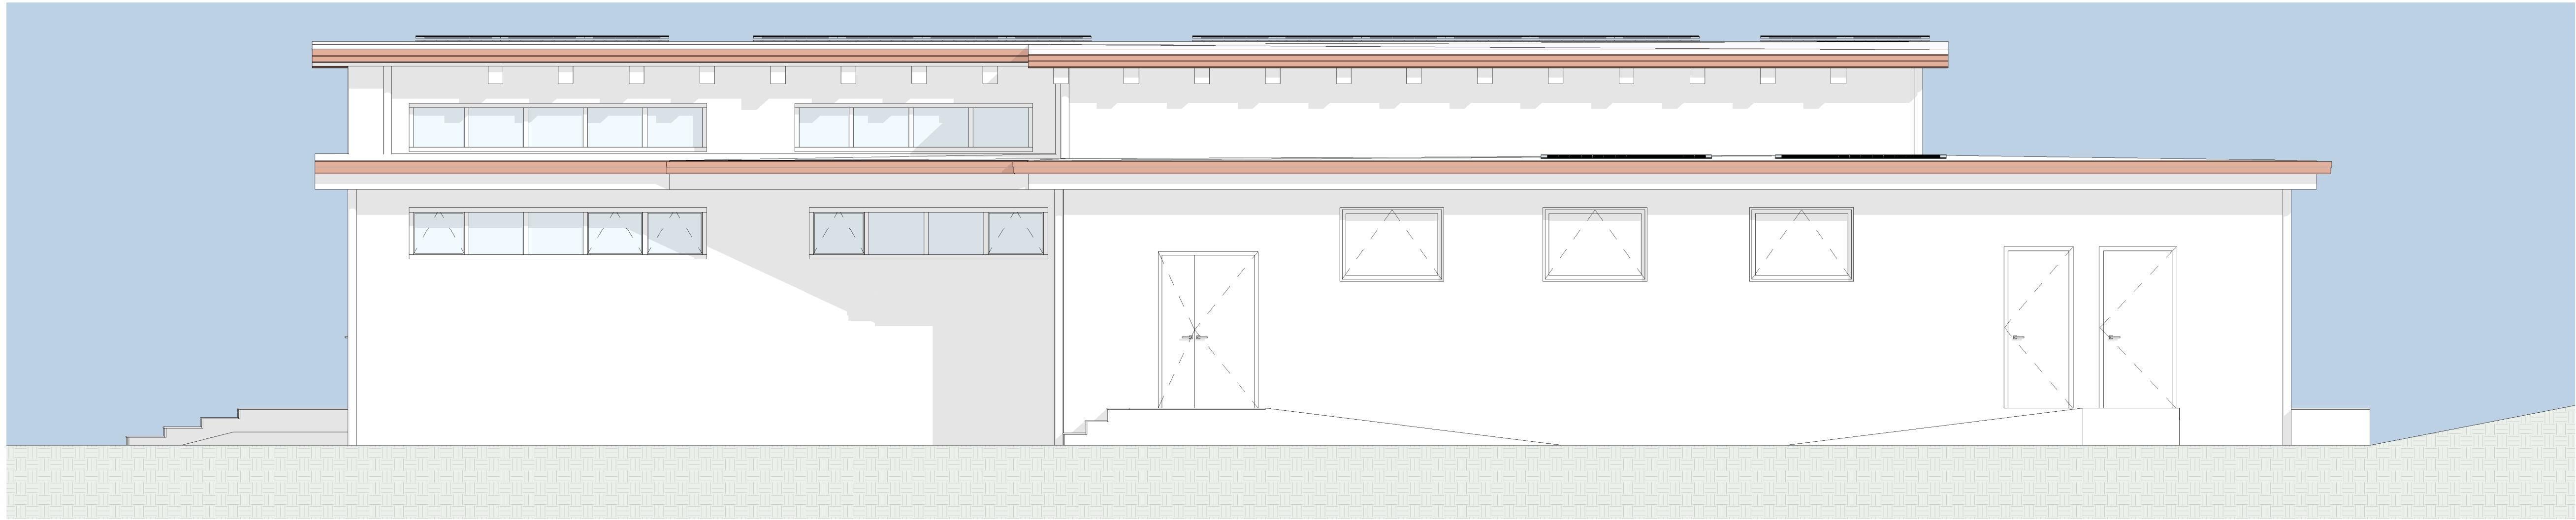

4 Prospetto Nord
1 : 50

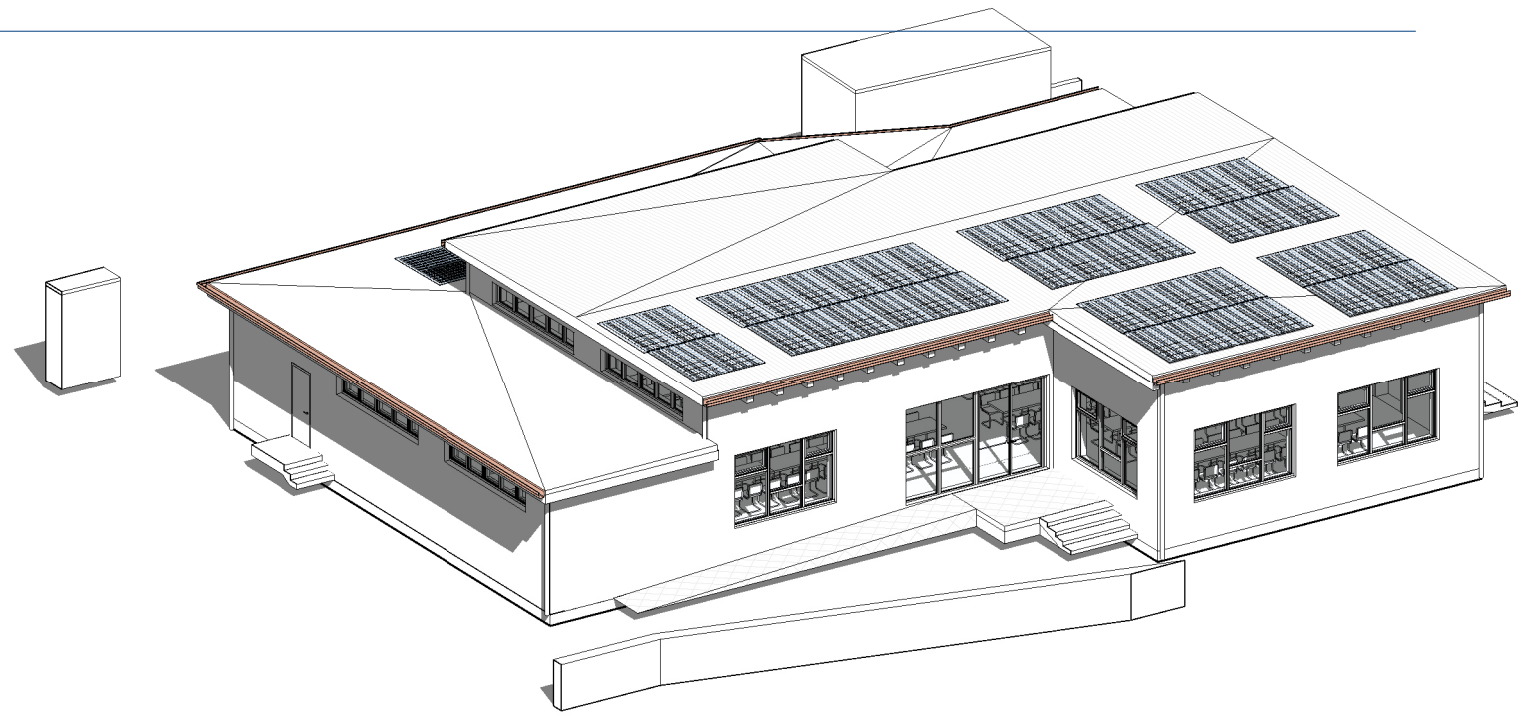


Note generali:
Le lavorazioni riportate all'interno dei grafici della presente progettazione esecutiva dovranno essere eseguite compreso ogni onere e magistero per dare l'opera compiuta a regola d'arte.



Comune di Pontecagnano Faiano

Via M. Alfani, 52 - 84098 Pontecagnano Faiano (SA)



Finanziato dall'Unione europea
NextGenerationEU

Progetto finanziato nell'ambito del PNRR - Piano Nazionale di Ripresa e Resilienza – Missione 4 – Istruzione e Ricerca – Componente 1 – Potenziamento dell'offerta dei servizi di istruzione: dagli asili nido alle Università - Investimento 1.2: "Piano di estensione del tempo pieno e mense" finanziato dall'Unione Europea – Next Generation EU

CIG: 9561008964
CUP: F61B21006500006
Livello progettuale corrente:
Progetto Definitivo / Esecutivo

Realizzazione mensa istituto scolastico di istruzione secondaria D.Zoccola e primaria Sant'Antonio alla via Picentia

Codice elaborato:
MSA-ESE-AR11
Descrizione elaborato:
Stato di progetto - Prospetti

Scala: Come indicato

Progettista: Ing. Salvatore Falcone Ingegnere Edile Architetto Iscritto all'Albo dell'Ordine degli Ingegneri della Provincia di Salerno - n.7342 Via Venezia n.3 - 84098 - Pontecagnano (SA) P.IVA 05925720657 email: ingsalvatorefalcone@gmail.com pec: salvatorefalcone@mypec.eu	Responsabile del Procedimento: Ing. Danila D'Angelo Responsabile del Settore LL.PP. Comune di Pontecagnano (SA)	Timbri e firme 
--	---	---

Rev.	Data	Descrizione	Redatto	Verificato	ID Elaborato
3					
2					
1					
0	Luglio 2023	Prima emissione	Ing. Salvatore Falcone		

Proprietà e diritti del presente disegno sono riservati. La riproduzione è vietata.
Ownership and copyright are reserved. Reproduction is strictly forbidden

AR11