



AREA NON OGGETTO DI INTERVENTO  
INTERESSATA DA  
"LAVORI DI RECUPERO DEL PIANO  
SEMINTERRATO DELL'ISTITUTO D. ZOCCOLA IN  
LOCALITÀ S.ANTONIO"

QUOTE TIPICHE

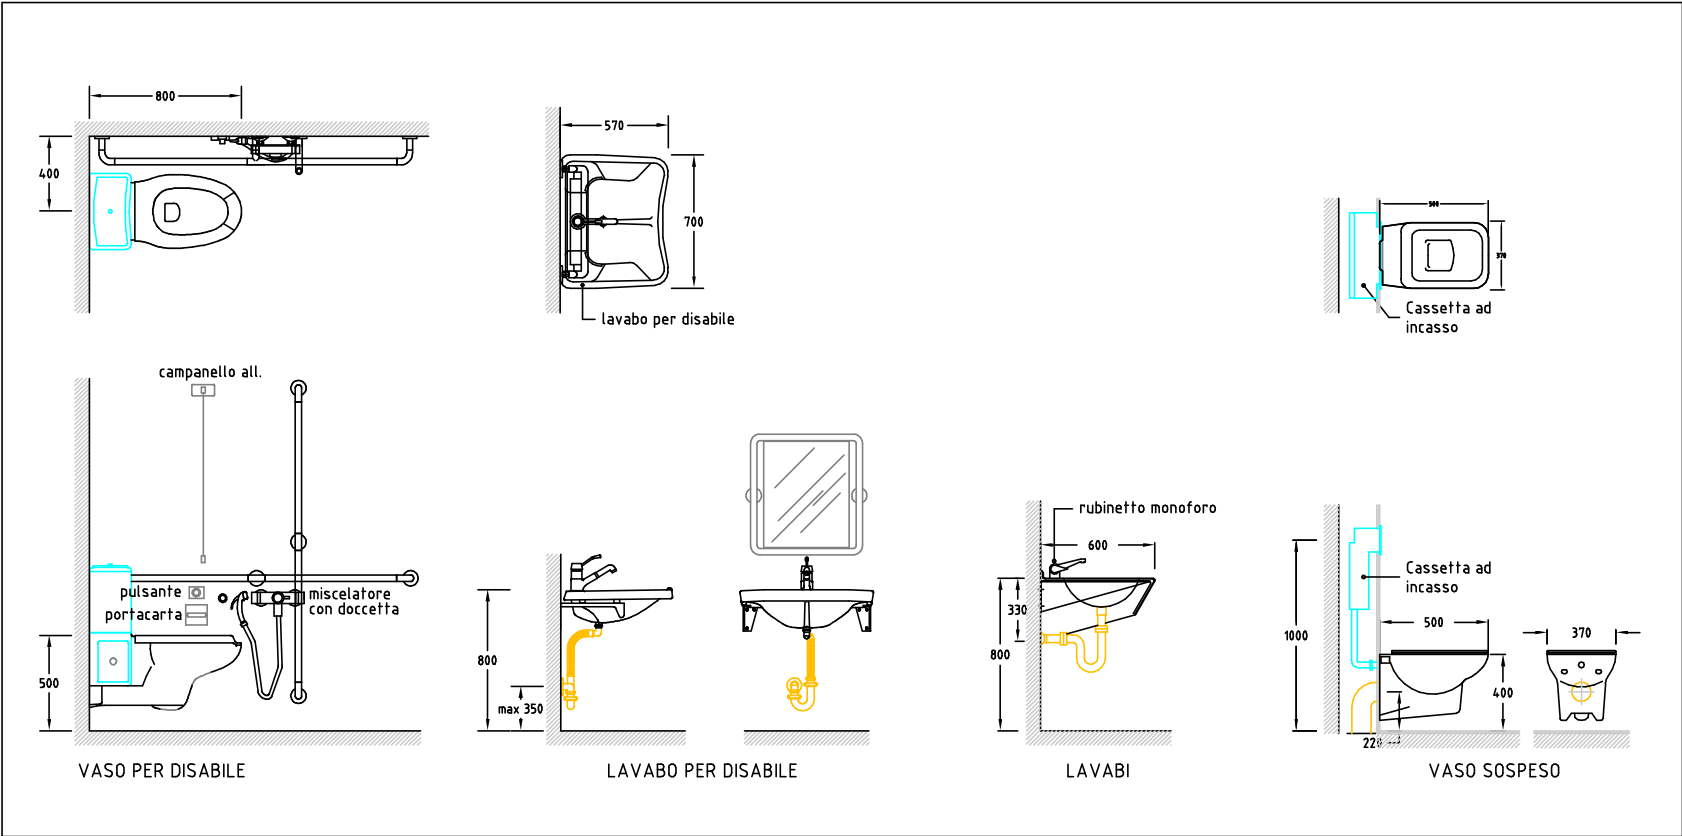

AGGIANCIO A PARETE/SOFFITTO  
TUBAZIONE

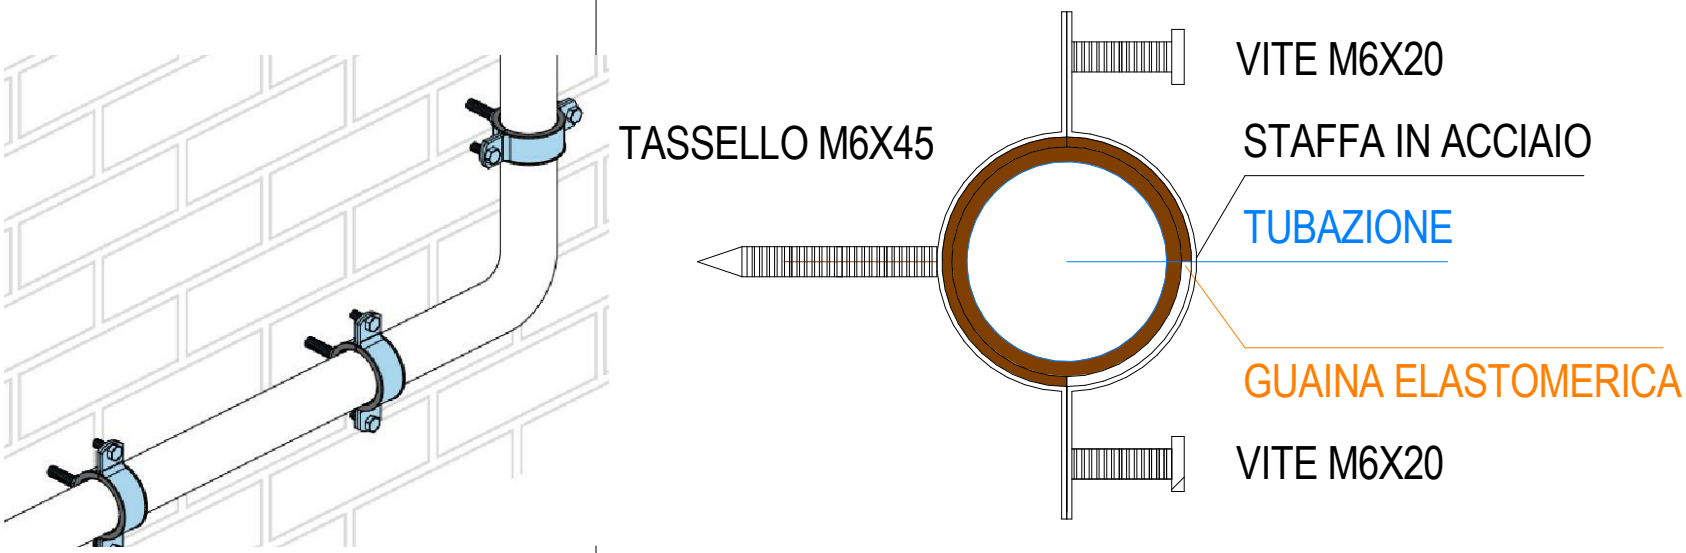

Comune di Pontecagnano Faiano  
Via M. Alfani, 52 - 84098 Pontecagnano Faiano (SA)



Finanziato dall'Unione europea  
NextGenerationEU

Progetto finanziato nell'ambito del PNRR - Piano Nazionale di Ripresa e Resilienza - Missione 4 - Istruzione e Ricerca - Componente 1 - Potenziamento dell'offerta dei servizi di istruzione: dagli asili nido alle Università - Investimento 1.2: "Piano di estensione del tempo pieno e mense" finanziato dall'Unione Europea - Next Generation EU

CIG: 9561008964  
CUP: F61B21006500006  
Livello progettuale corrente:  
Progetto Definitivo / Esecutivo

Realizzazione mensa istituto scolastico di istruzione secondaria D.Zoccola e primaria Sant'Antonio alla via Picentia

Codice elaborato:  
MSA-ESE-IS02

Descrizione elaborato:  
Distribuzione impianto idrico sanitario

Scala: 1 : 50

Progettista:  
Ing. Salvatore Falcone  
Ingegnere Edile Architetto  
Iscritto all'Albo dell'Ordine degli Ingegneri della Provincia di Salerno - n.7342  
Via Venezia n.3 - 84098 - Pontecagnano (SA)  
P.IVA 0525720657  
email: ingsalvatorefalcone@gmail.com  
pec: salvatorefalcone@mypc.eu

Responsabile del Procedimento:  
ing. Danila D'Angelo  
Responsabile del Settore LL.PP.  
Comune di Pontecagnano (SA)

Timbri e firme



Rev.	Data	Descrizione	Redatto	Verificato
3				
2				
1				
0	Luglio 2023	Prima emissione	Ing. Salvatore Falcone	

Proprietà e diritti del presente disegno sono riservati. La riproduzione è vietata.  
Ownership and copyright are reserved. Reproduction is strictly forbidden

ID Elaborato

IS02