





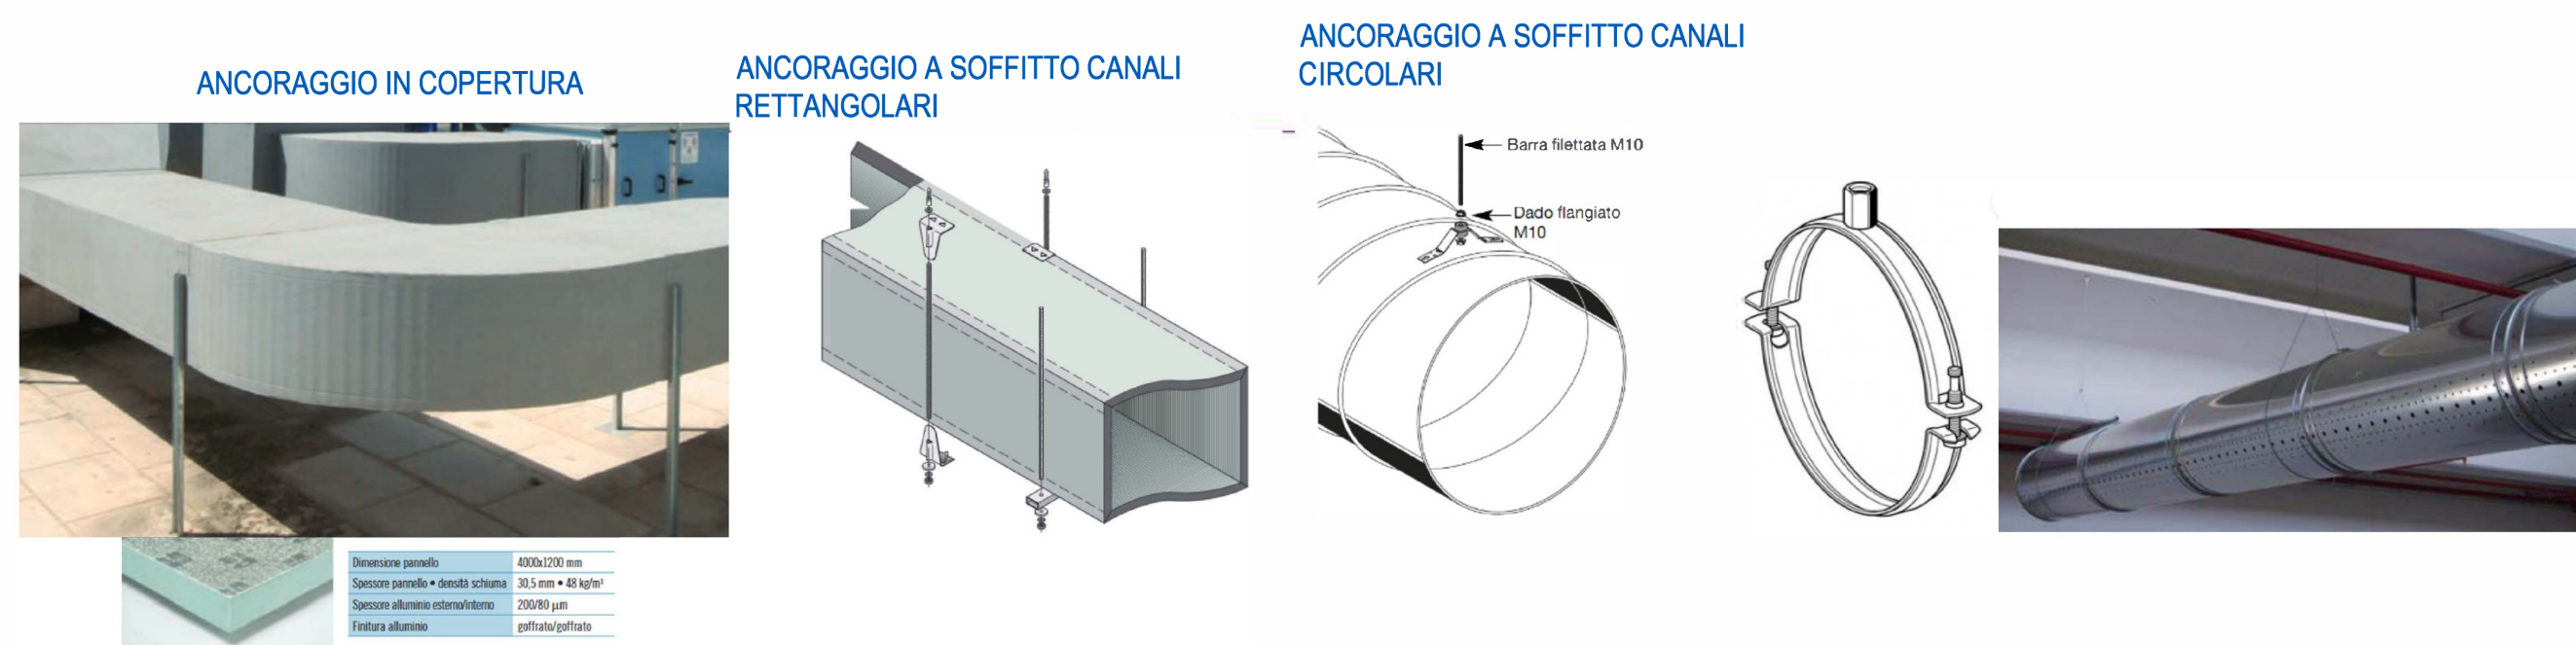

- Canale di mandata in poliuretano spessore 30 mm e rivestito in lamierino posto in opera in copertura
- Canale di ripresa in poliuretano spessore 30 mm e rivestito in lamierino posto in opera in copertura
- Canale di ripresa in poliuretano spessore 20 mm rivestimento gofrado posto in opera soffitto servizi igienici
- Canale microforato posto in opera a soffitto nel refettorio diametro 500 mm portata 2200 mc/h
- Condizionatore monosplit da 18000 btu
- Aspiratore elicoidale da muro 200 mc/h

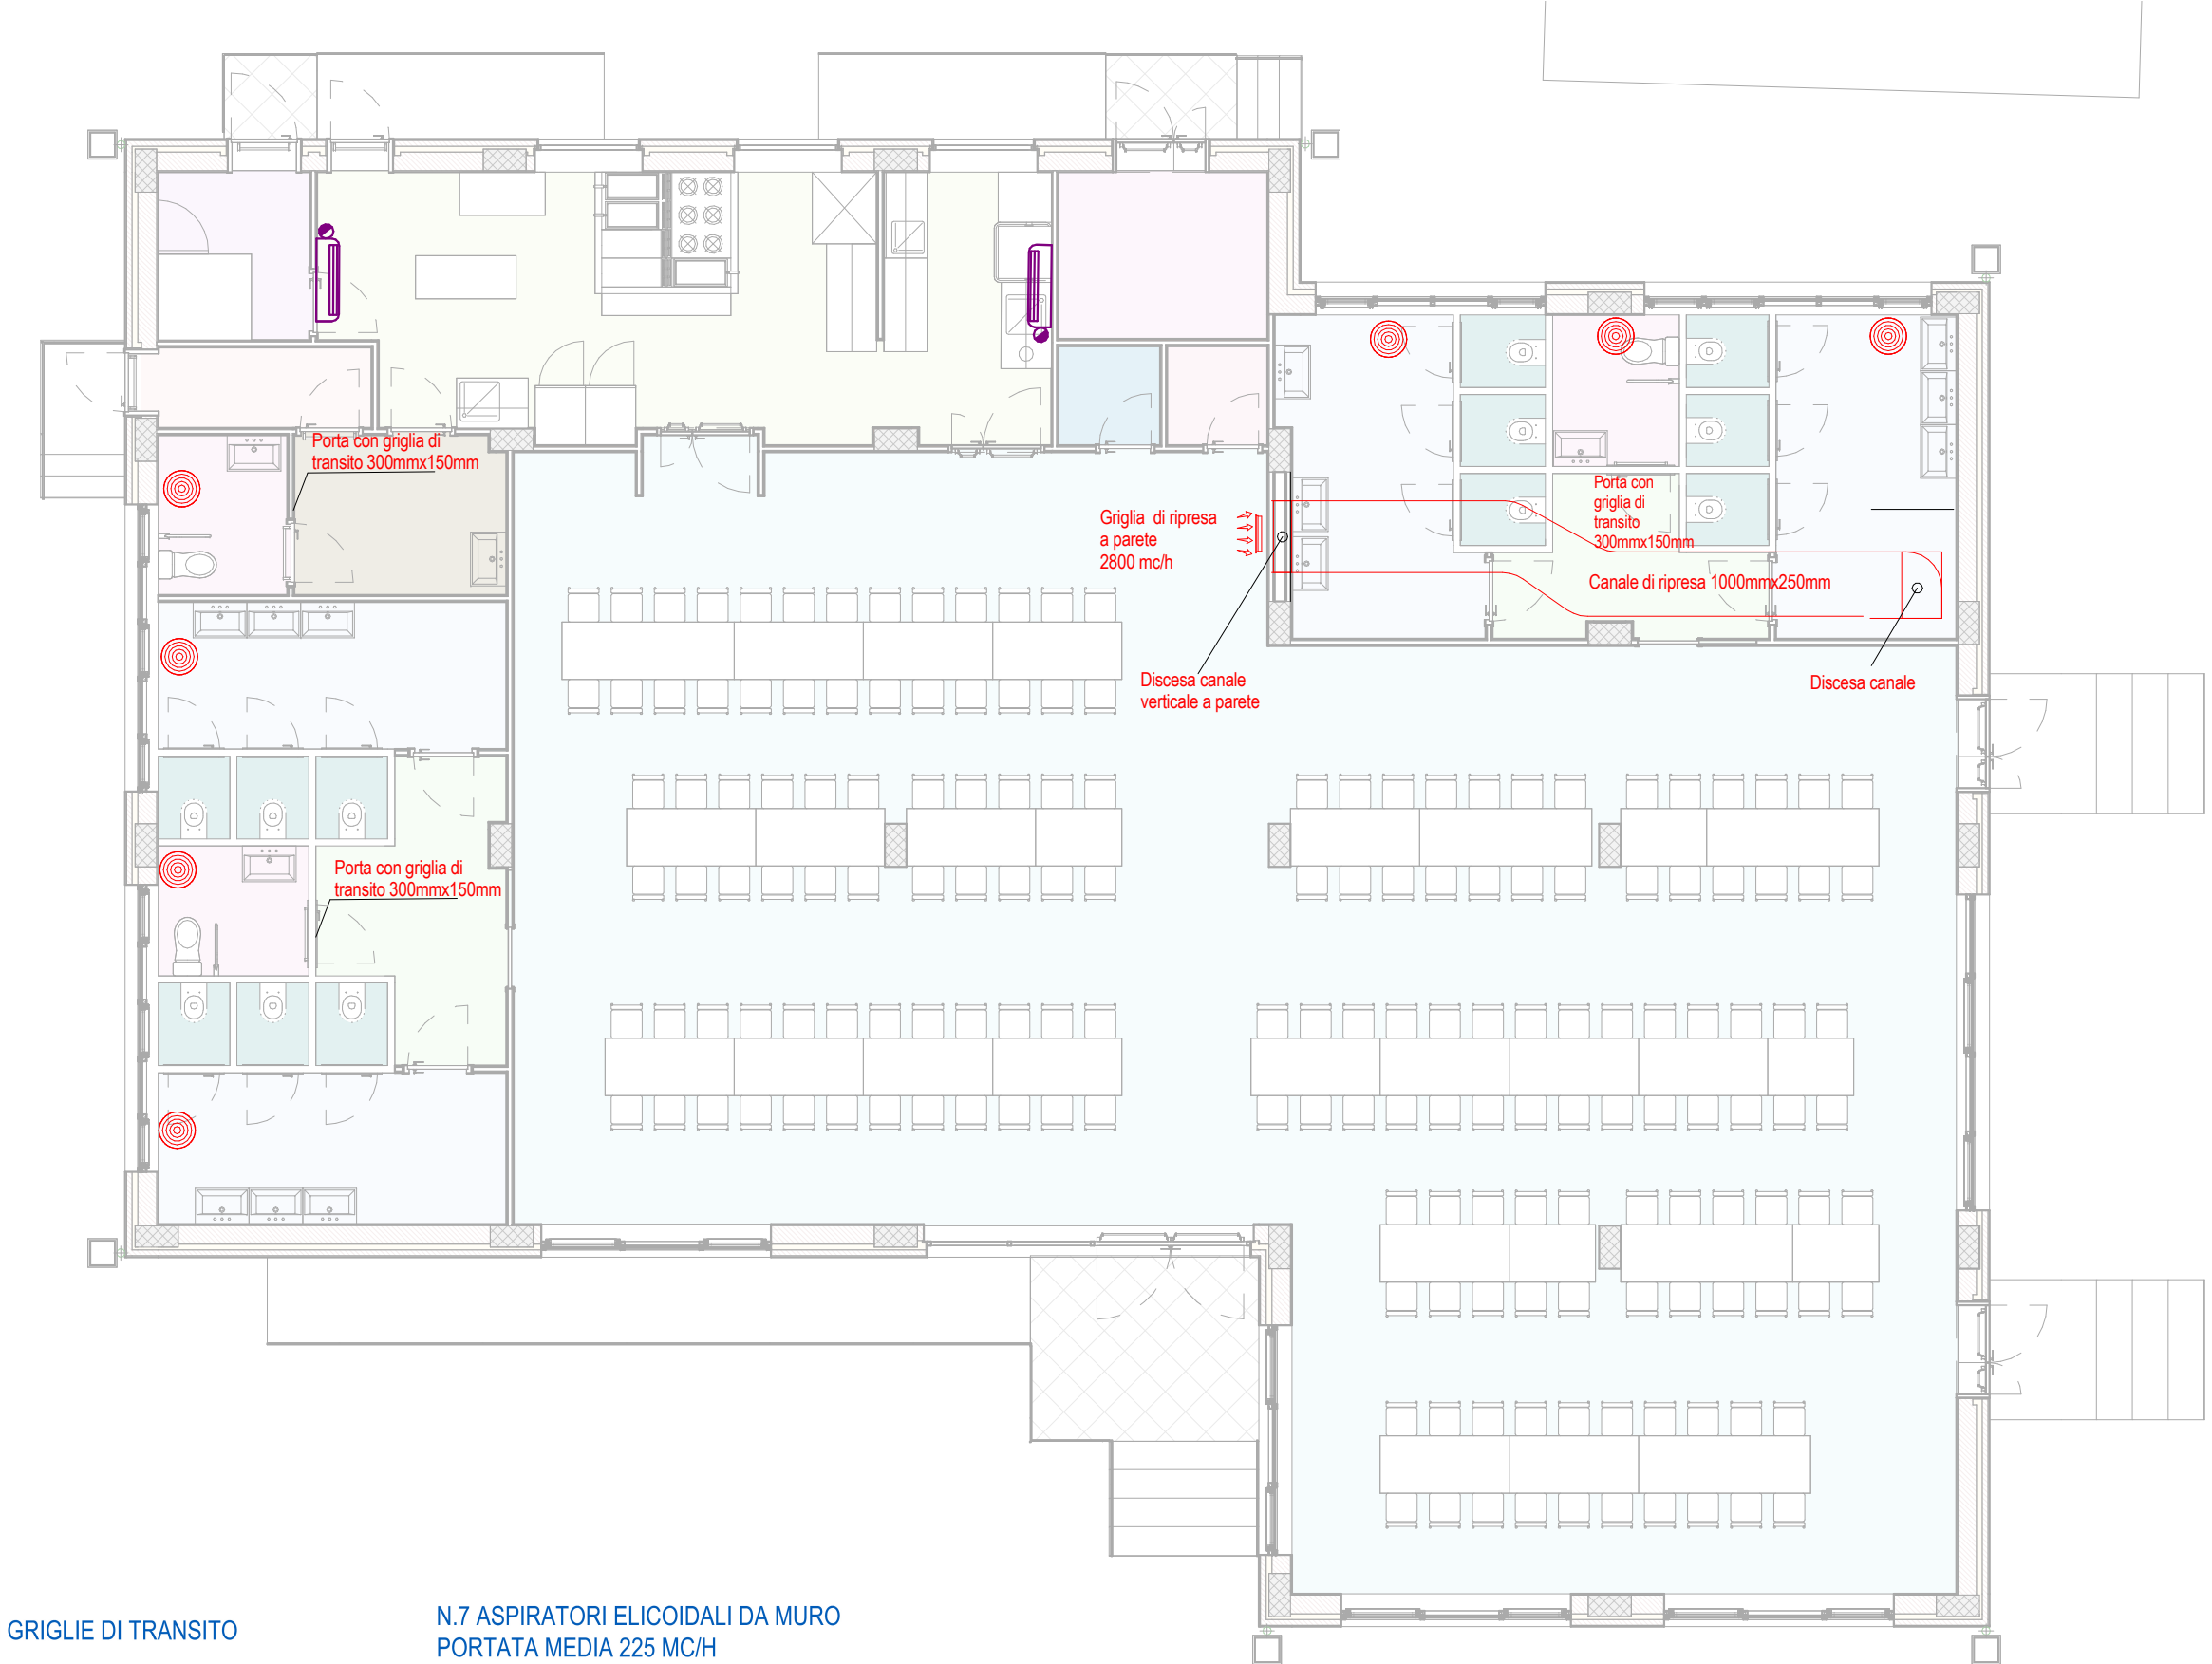

 Comune di Pontecagnano Faiano Via M. Alfani, 52 - 84098 Pontecagnano Faiano (SA)					
 Finanziato dall'Unione europea NextGenerationEU	Progetto finanziato nell'ambito del PNRR - Piano Nazionale di Ripresa e Resilienza - Missione 4 - Istruzione e Ricerca - Componente 1 - Potenziamento dell'offerta dei servizi di istruzione: dagli asili nido alle Università - Investimento 1.2: "Piano di estensione del tempo pieno e mense" finanziato dall'Unione Europea - Next Generation EU				
Realizzazione mensa istituto scolastico di istruzione secondaria D.Zoccola e primaria Sant'Antonio alla via Picentia					
Codice elaborato: MSA-ESE-IT02 Descrizione elaborato: Distribuzione impianto condizionamento ed estrazione aria Scala: 1:50					
Progettista: Ing. Salvatore Falcone Ingegnere Edile Architetto iscritto all'Albo dell'Ordine degli Ingegneri della Provincia di Salerno - n.7342 Via Venezia n.3 - 84098 - Pontecagnano (SA) P.IVA 0552770657 email: ingsalvatorefalcone@gmail.com pec: salvatorefalcone@mypec.eu	Responsabile del Procedimento: ing. Danilo D'Angelo Responsabile del Settore LL.PP. Comune di Pontecagnano (SA)	Timbri e firme  			
Rev.	Data	Descrizione	Redatto	Verificato	ID Elaborato
3					
2					
1					
0	Luglio 2023	Prima emissione	Ing. Salvatore Falcone		
Proprietà e diritti del presente disegno sono riservati. La riproduzione è vietata. Ownership and copyright are reserved. Reproduction is strictly forbidden.					

IT02