


SCHEMA

Aerazione fissa
 $S \geq 924 \text{ cm}^2$

CUCINA

ventilazione fissa
entro cm. 30
dal pavimento
 $S \geq 693 \text{ cm}^2$
< 30 cm

- tratto n°1** tubazione in acciaio nero saldato $\varnothing 1\frac{1}{2}$ ", a vista, L = 1 m + n°2 curve + n°1 saracinesca a leva gialla per gas e presa di pressione + n°1 giunto di transizione
- tratto n°2** tubazione in polietilene PE 80 SDR 11 S 5 DN 75, interrata, L = 10 m + n°3 curve + n°1 giunto di transizione
- tratto n°3** tubazione in rame $\varnothing 18$, sotto pavimento, L = 2 m + n°4 curve + n°2 rubinetti
- tratto n°4** tubazione in rame $\varnothing 18$, sotto pavimento, L = 3 m + n°4 curve + n°2 rubinetti
- tratto n°5** tubazione in rame $\varnothing 18$, sotto pavimento, L = 2 m + n°4 curve + n°2 rubinetti
- tratto n°6** tubazione in rame $\varnothing 18$, sotto pavimento, L = 3 m + n°4 curve + n°2 rubinetti
- tratto n°7** tubazione in rame $\varnothing 22$, sotto pavimento, L = 3 m + n°4 curve + n°2 rubinetti

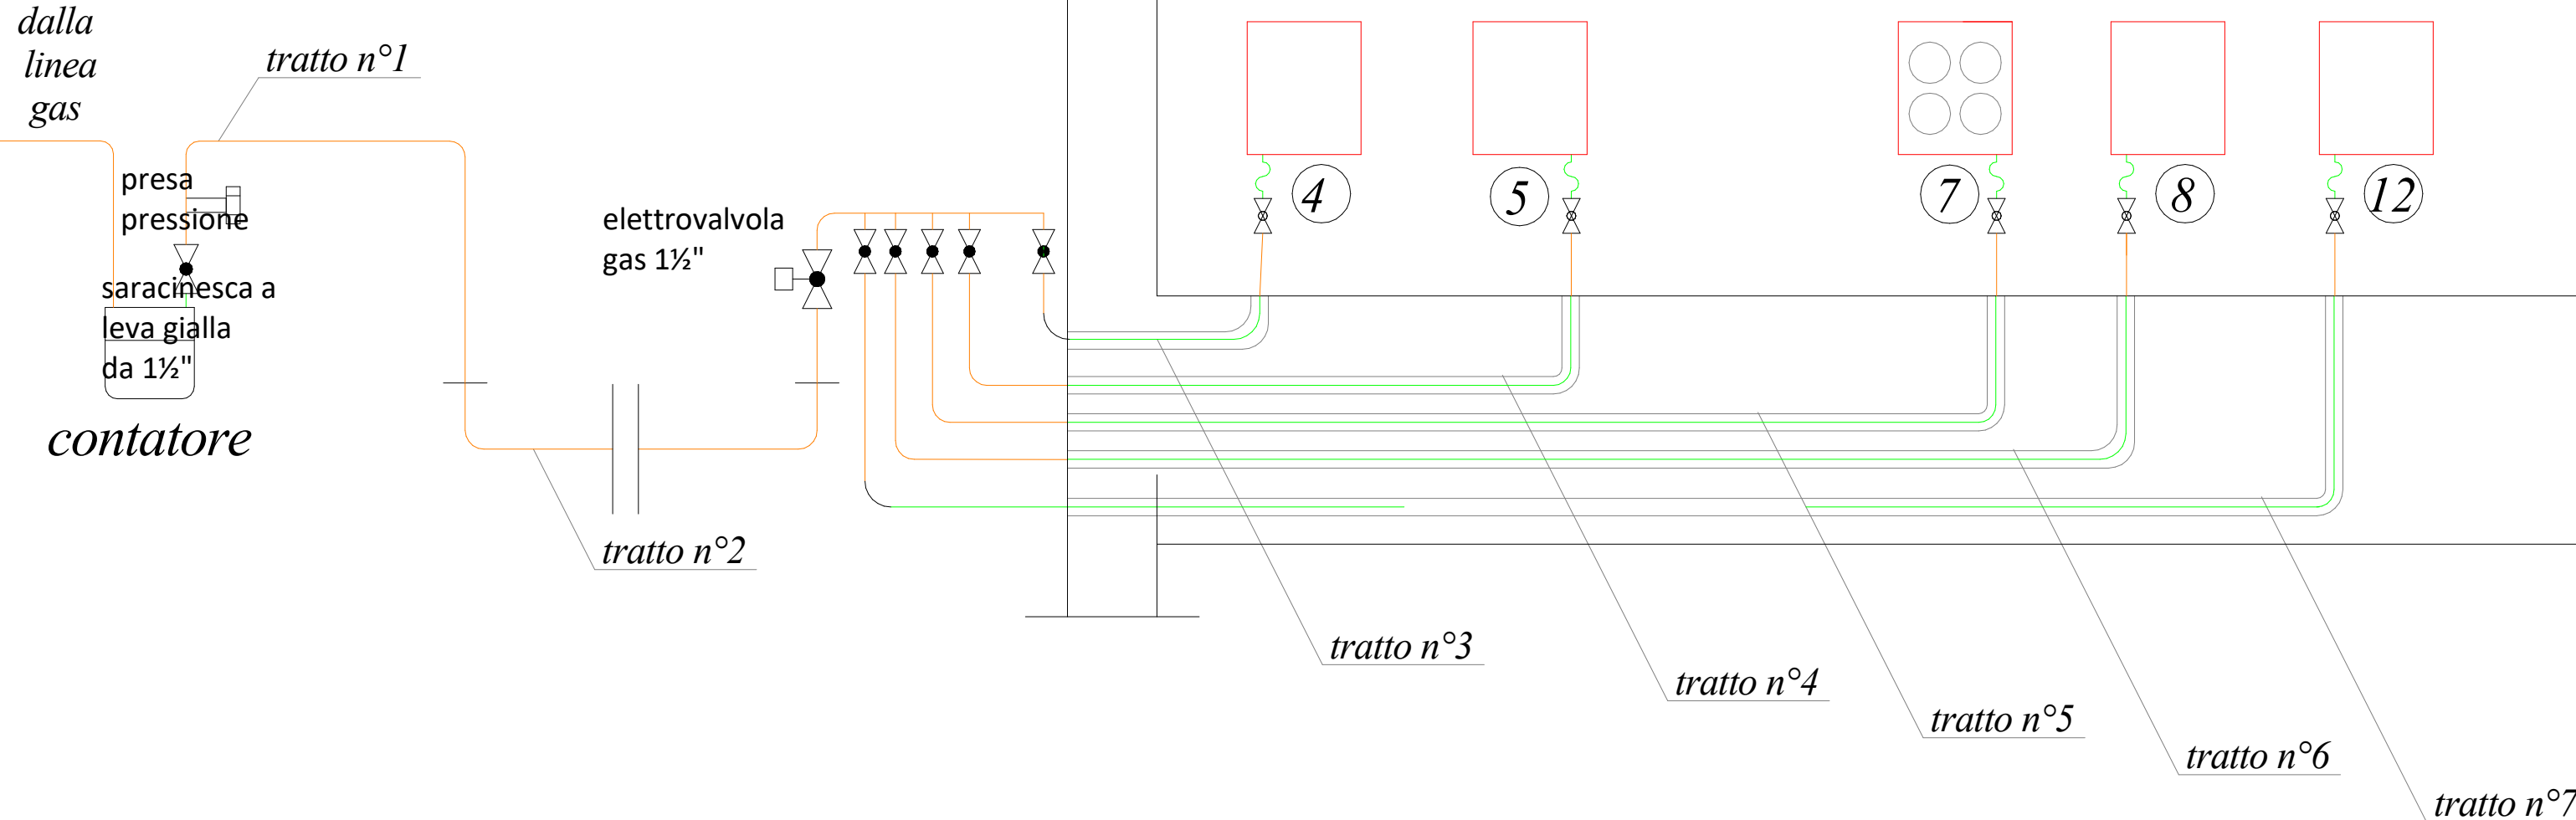

Comune di Pontecagnano Faiano

Via M. Alfani, 52 - 84098 Pontecagnano Faiano (SA)



Progetto finanziato nell'ambito del PNRR - Piano Nazionale di Ripresa e Resilienza - Missione 4 - Istruzione e Ricerca - Componente 1 - Potenziamento dell'offerta dei servizi di istruzione: dagli asili nido alle Università - Investimento 1.2: "Piano di estensione del tempo pieno e mense" finanziato dall'Unione Europea - Next Generation EU

CIG: 9561008964
CUP: F61B21006500006
Livello progettuale corrente:
Progetto Definitivo / Esecutivo

Realizzazione mensa istituto scolastico di istruzione secondaria D.Zoccola e primaria Sant'Antonio alla via Picentia

Codice elaborato:
MSA-ESE-IG01

Descrizione elaborato:
Impianto rete gas - Distribuzione linea gas

Scala: 1 : 50

Progettista:
Ing. Salvatore Falcone
Ingegnere Edile Architetto
Iscritto all'Albo dell'Ordine degli Ingegneri della Provincia di Salerno - n.7342
Via Venezia n.3 - 84098 - Pontecagnano (SA)
P.IVA 05925720657
email: ingsalvatorefalcone@gmail.com
pec: salvatorefalcone@mypec.eu

Responsabile del Procedimento:
ing. Danila D'Angelo
Responsabile del Settore LL.PP.
Comune di Pontecagnano (SA)

Timbri e firme



Rev.	Data	Descrizione	Redatto	Verificato	ID Elaborato
3					
2					
1					
0	Luglio 2023	Prima emissione	Ing. Salvatore Falcone		

Proprietà e diritti del presente disegno sono riservati. La riproduzione è vietata.
Ownership and copyright are reserved. Reproduction is strictly forbidden

IG01