

COMUNE DI PONTECAGNANO FAIANO  
(Provincia di Salerno)



SETTORE LAVORI PUBBLICI E INFRASTRUTTURE

LAVORI DI EFFICIENTAMENTO  
ENERGETICO CASA COMUNALE SEDE  
DEGLI UFFICI LL. PP. ED ECOLOGIA

PROGETTO ESECUTIVO

Tav. N°  
3 ELABORATI ARCHITETTONICI – PIANTE,  
PROSPETTI E SEZIONI STATO DI FATTO

Addi: Novembre 2018 Agg.to: Luglio 2023 Rapp. 1:100

I PROGETTISTI


arch. Aniello DE STEFANO  
ing. Ersilio STAGLIOLI  
geom. Massimiliano STANZIONE

IL RESPONSABILE DEL PROCEDIMENTO



Geom. Luigi RUGGIERO

IL RESPONSABILE DEL SETTORE



arch. Giovanni Landi

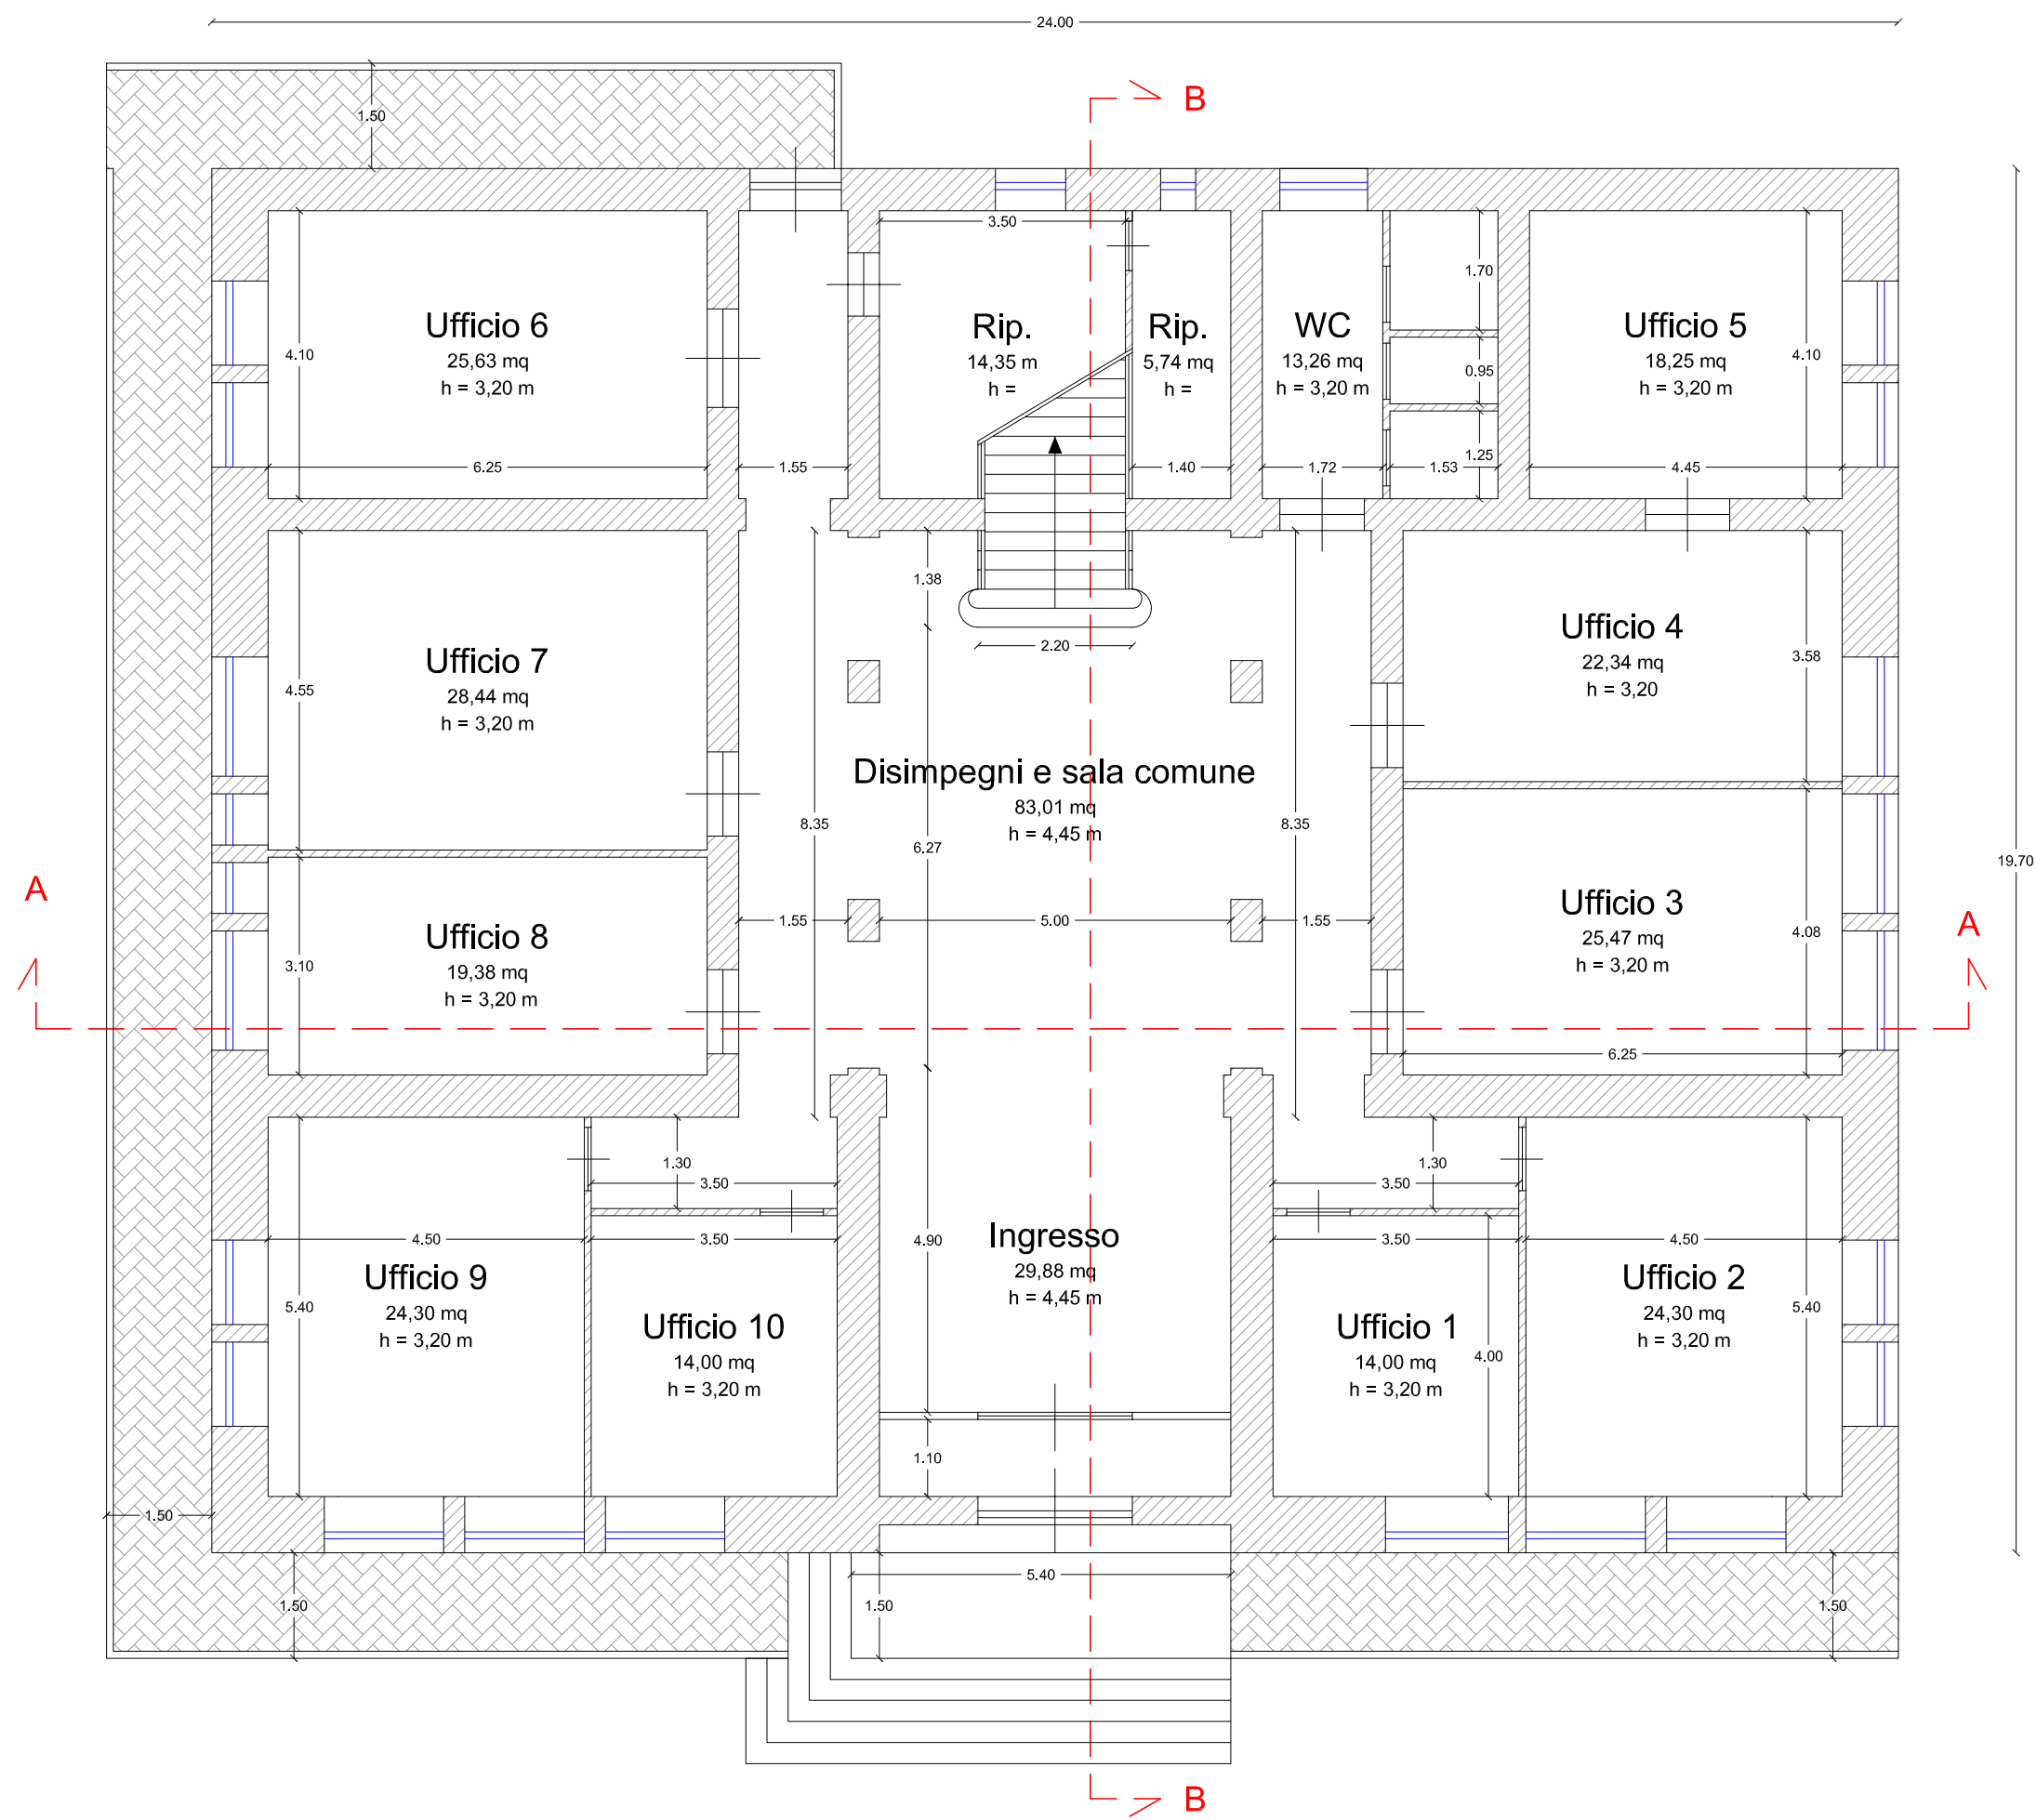


Pianta piano rialzato - (+0,75 m)

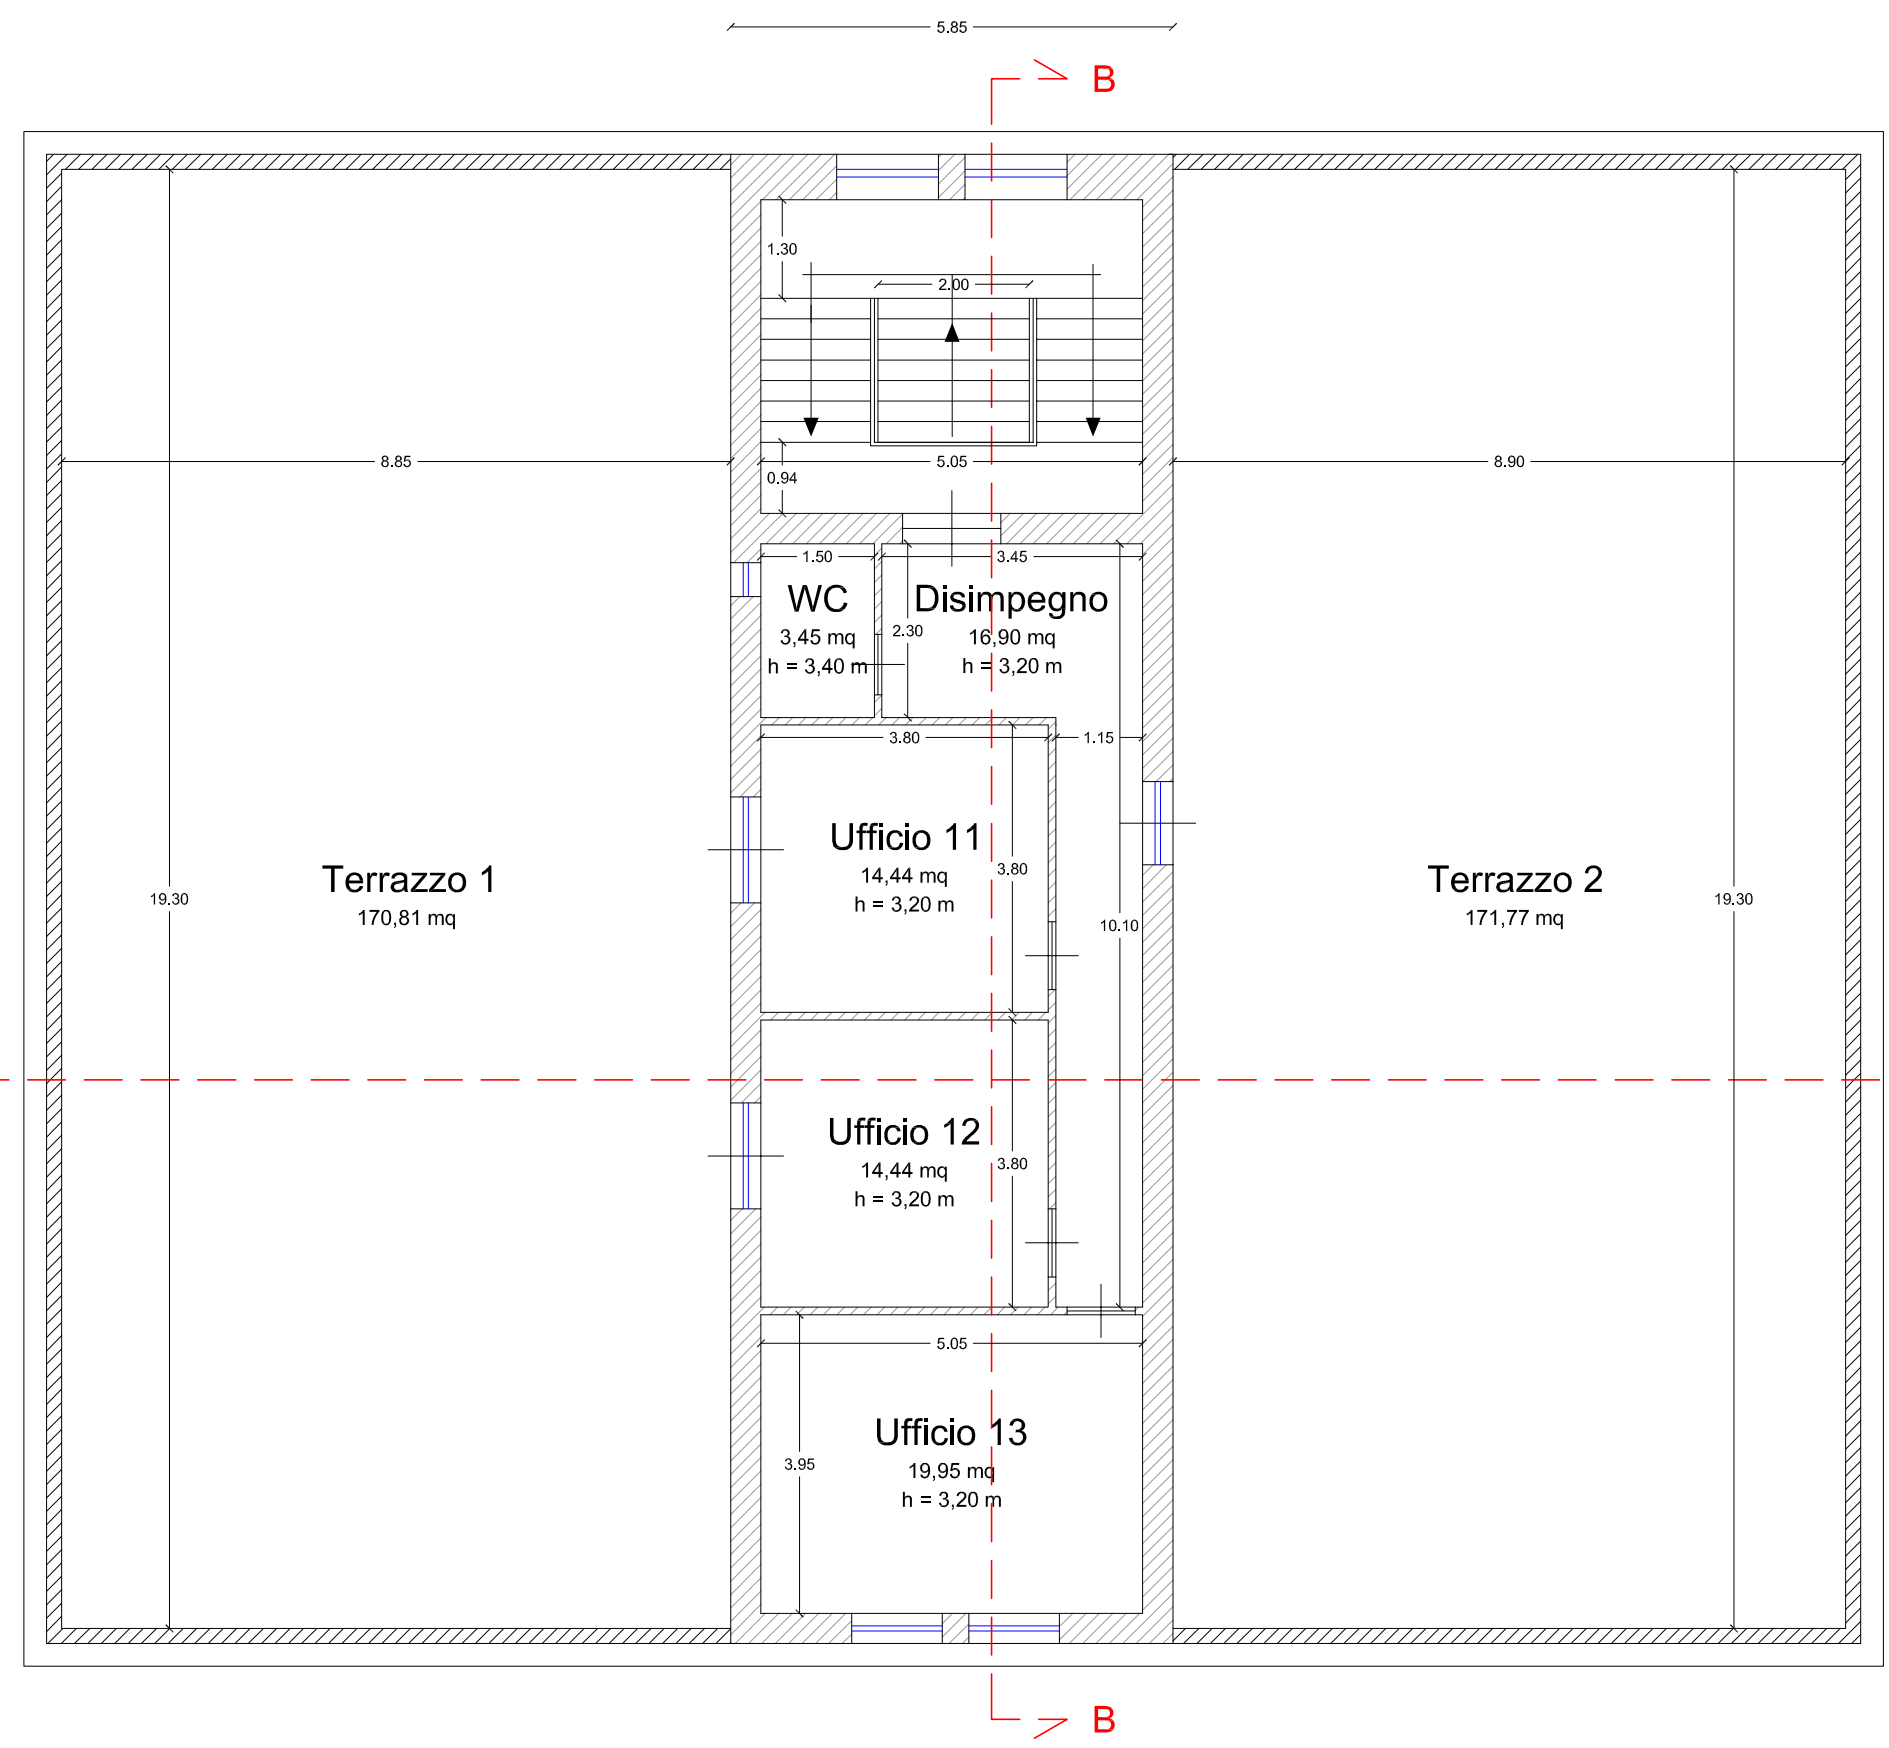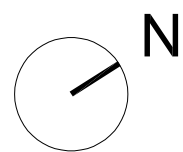


Pianta piano primo - (+5,50 m)

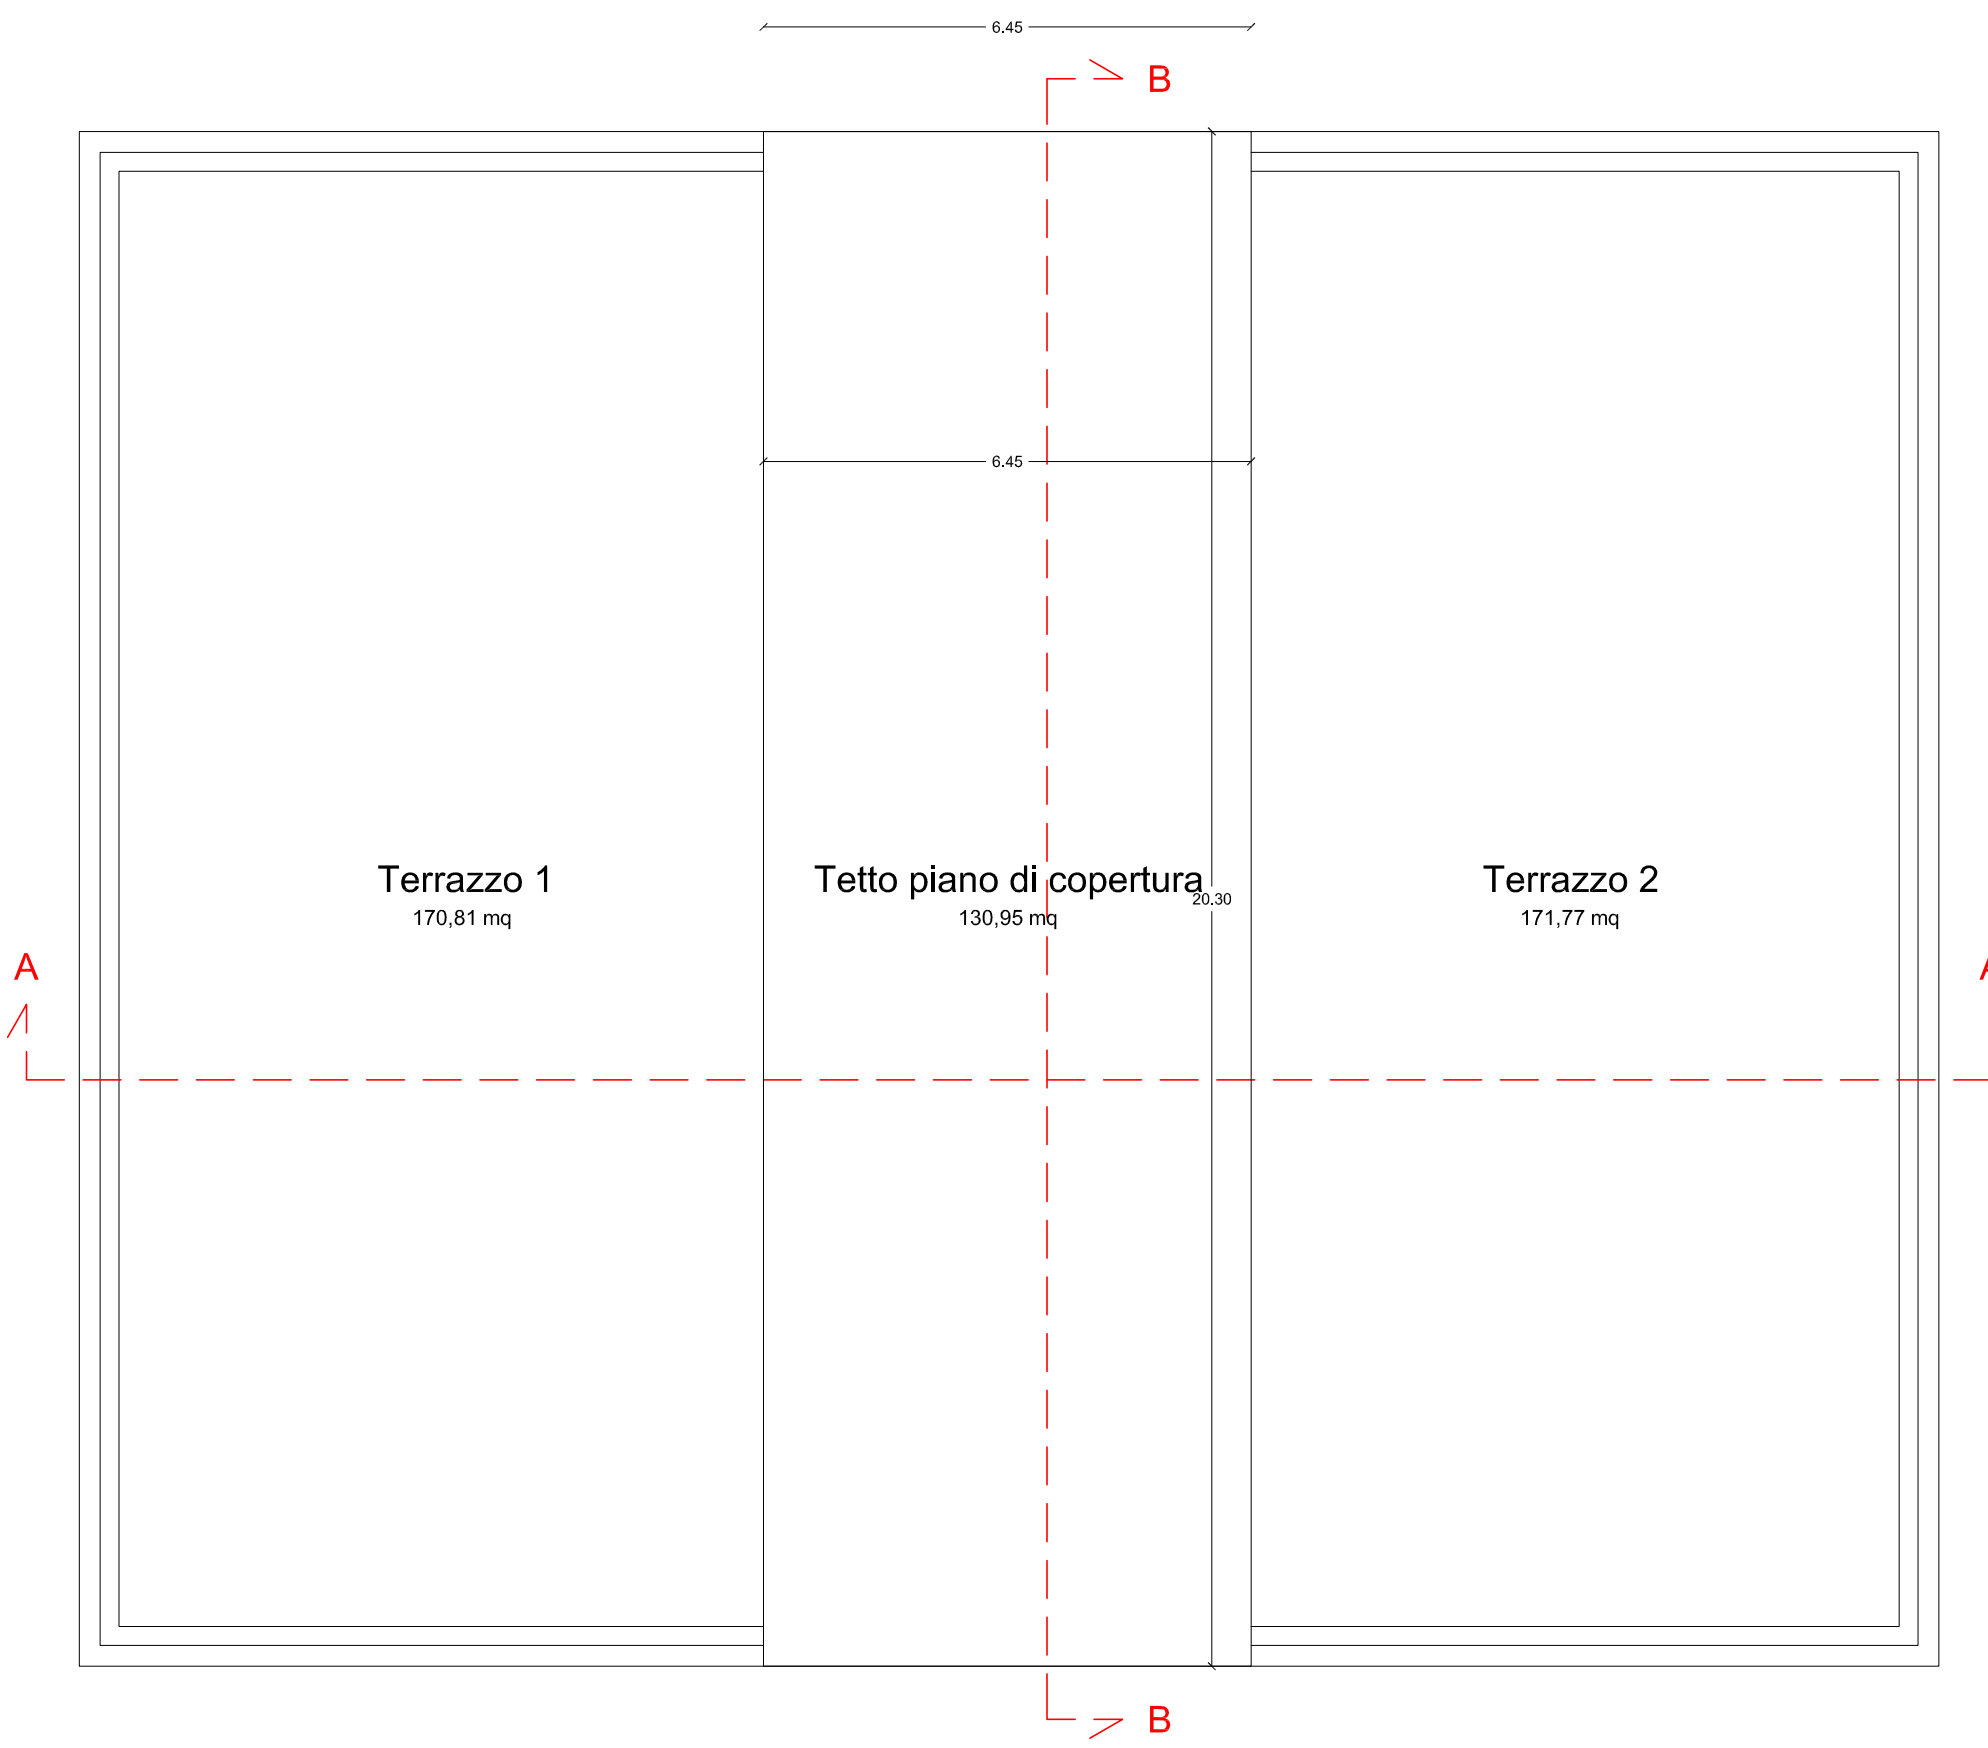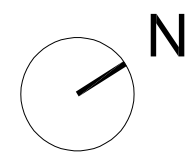

Pianta copertura - (+9,20 m)

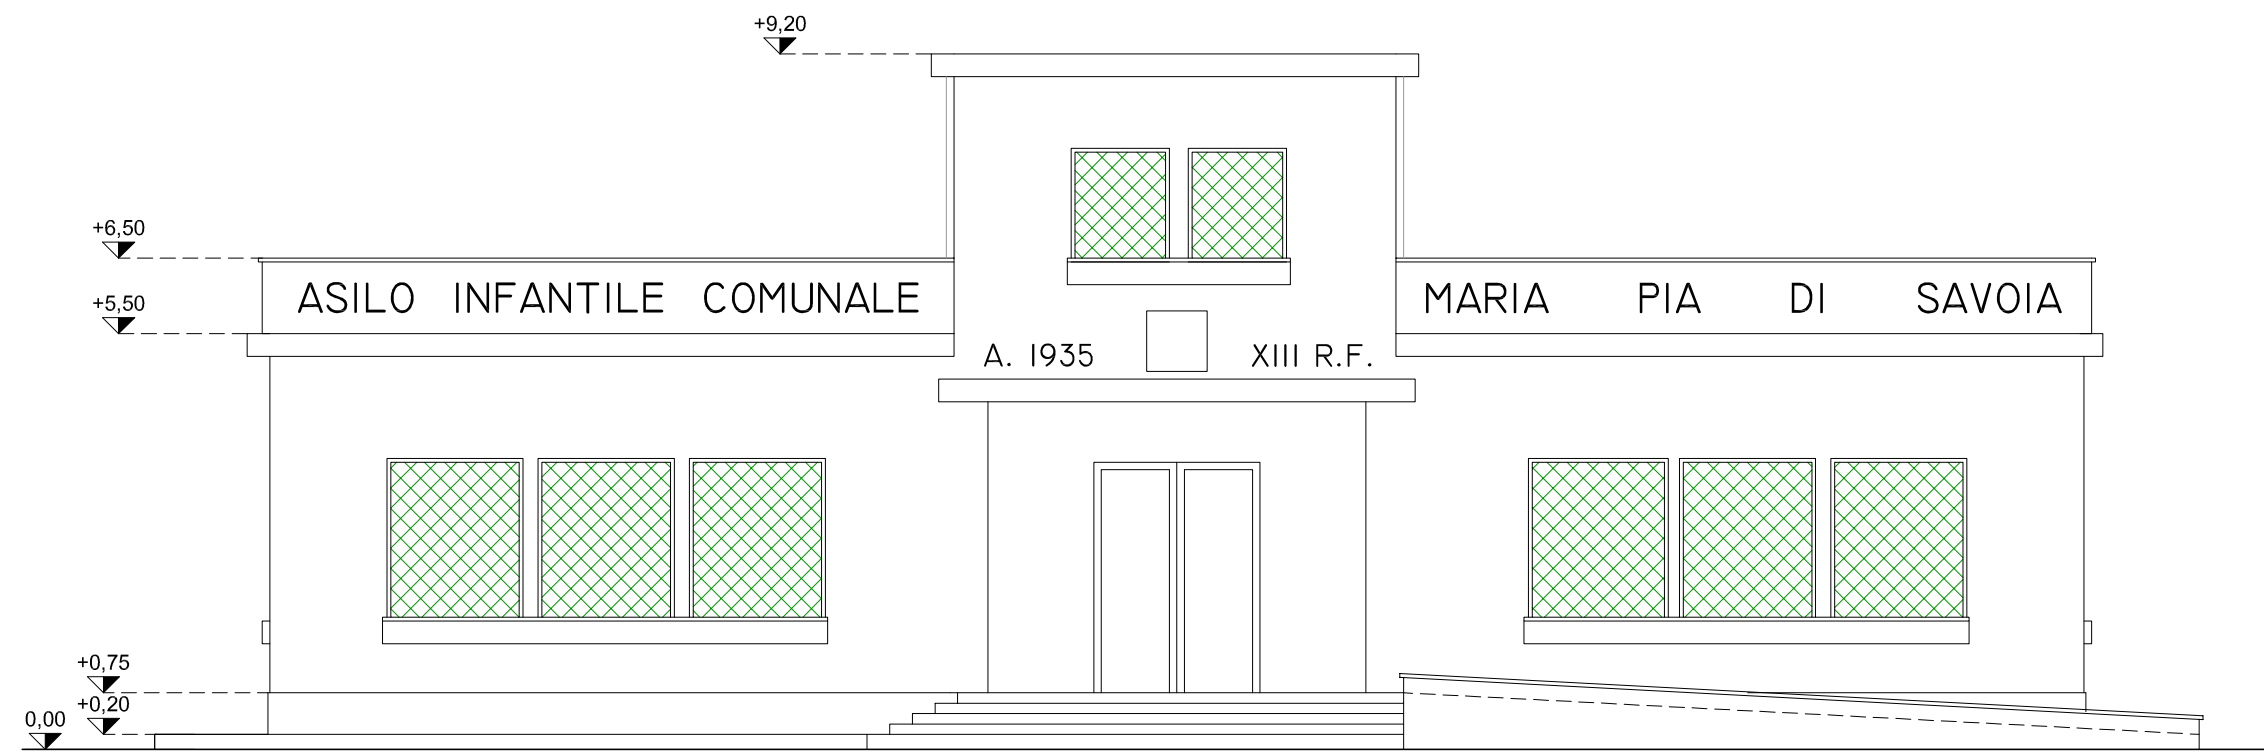


Prospetto Est

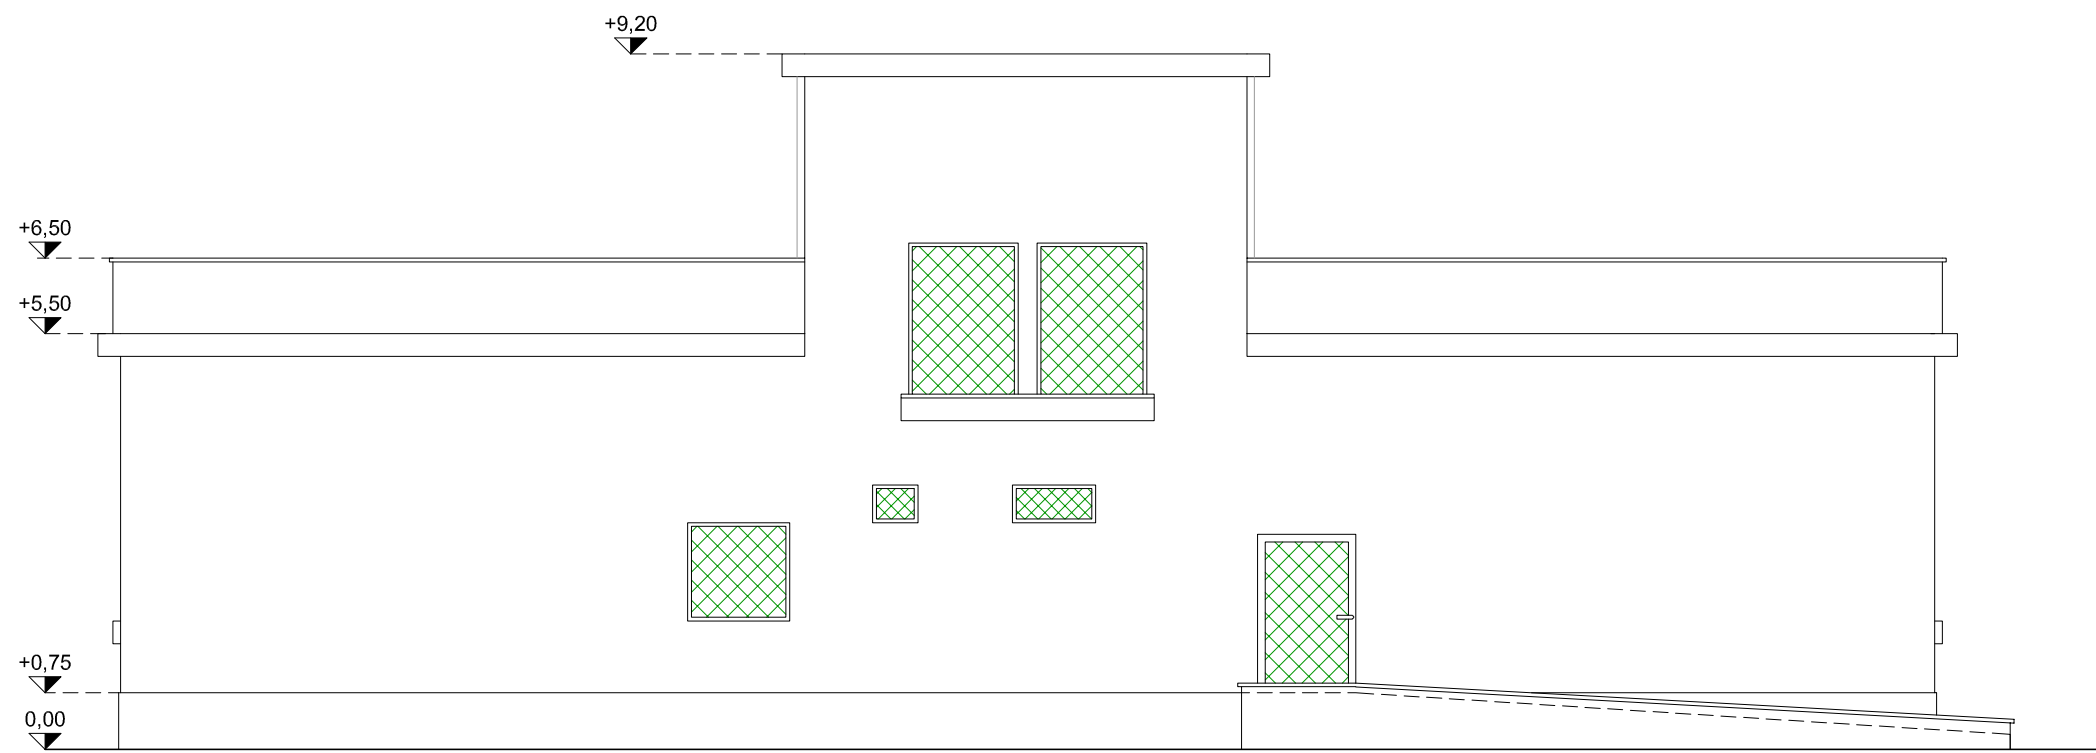


Prospetto Ovest




Sezione A - A

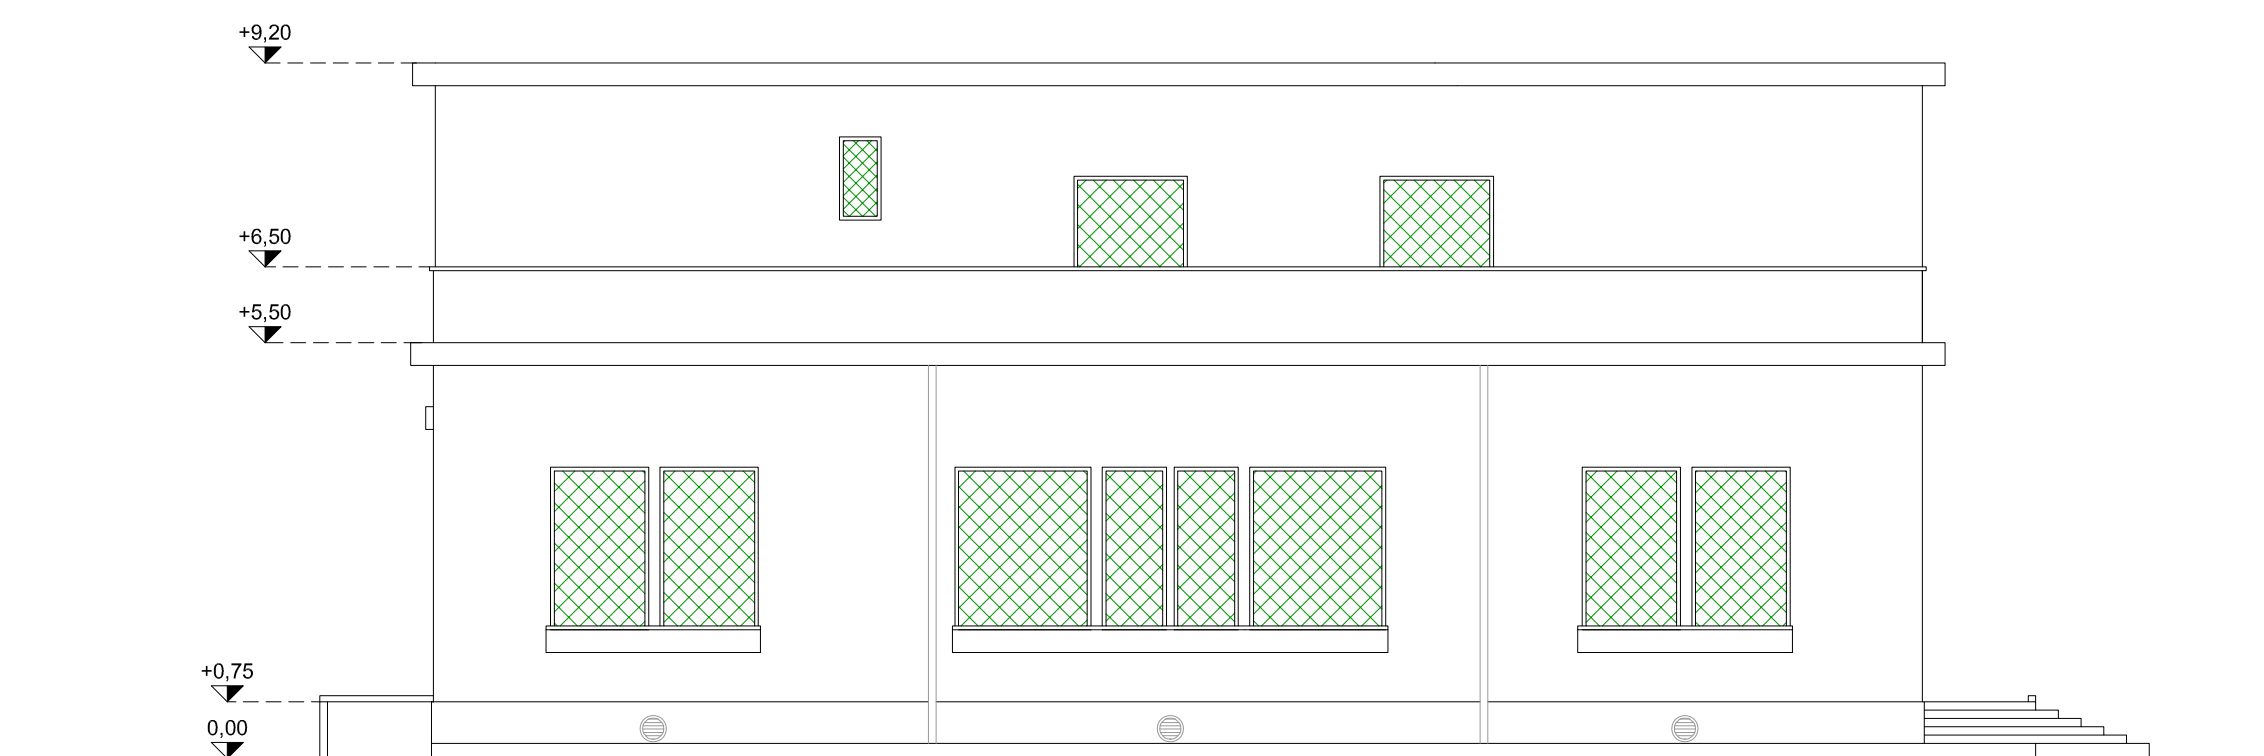

Prospetto Sud

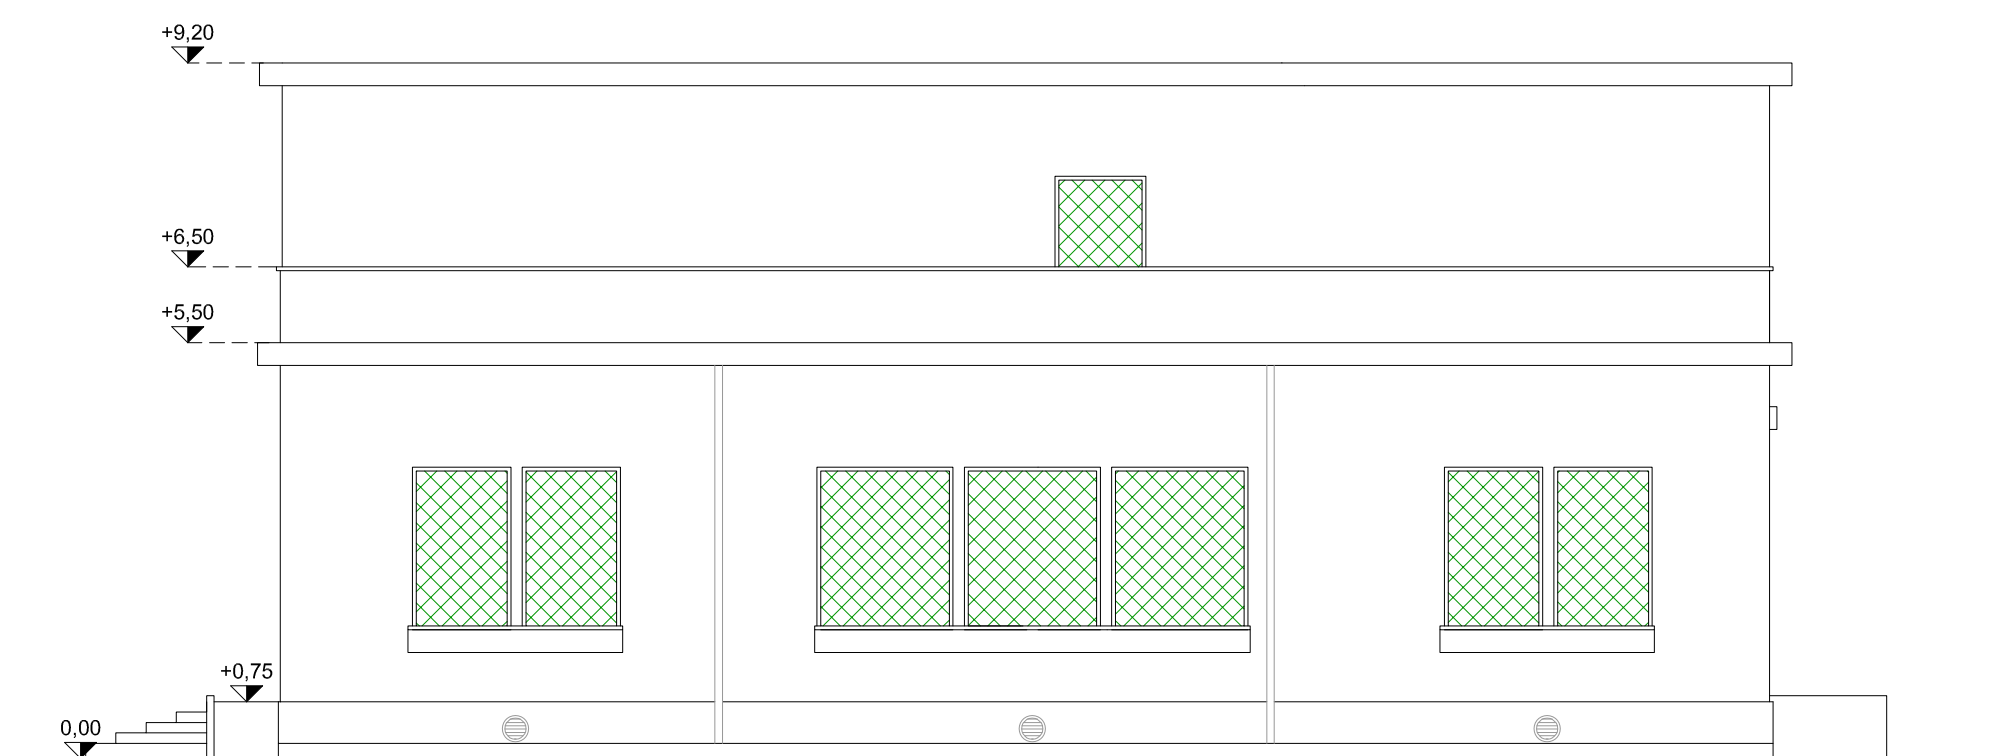

Prospetto Nord

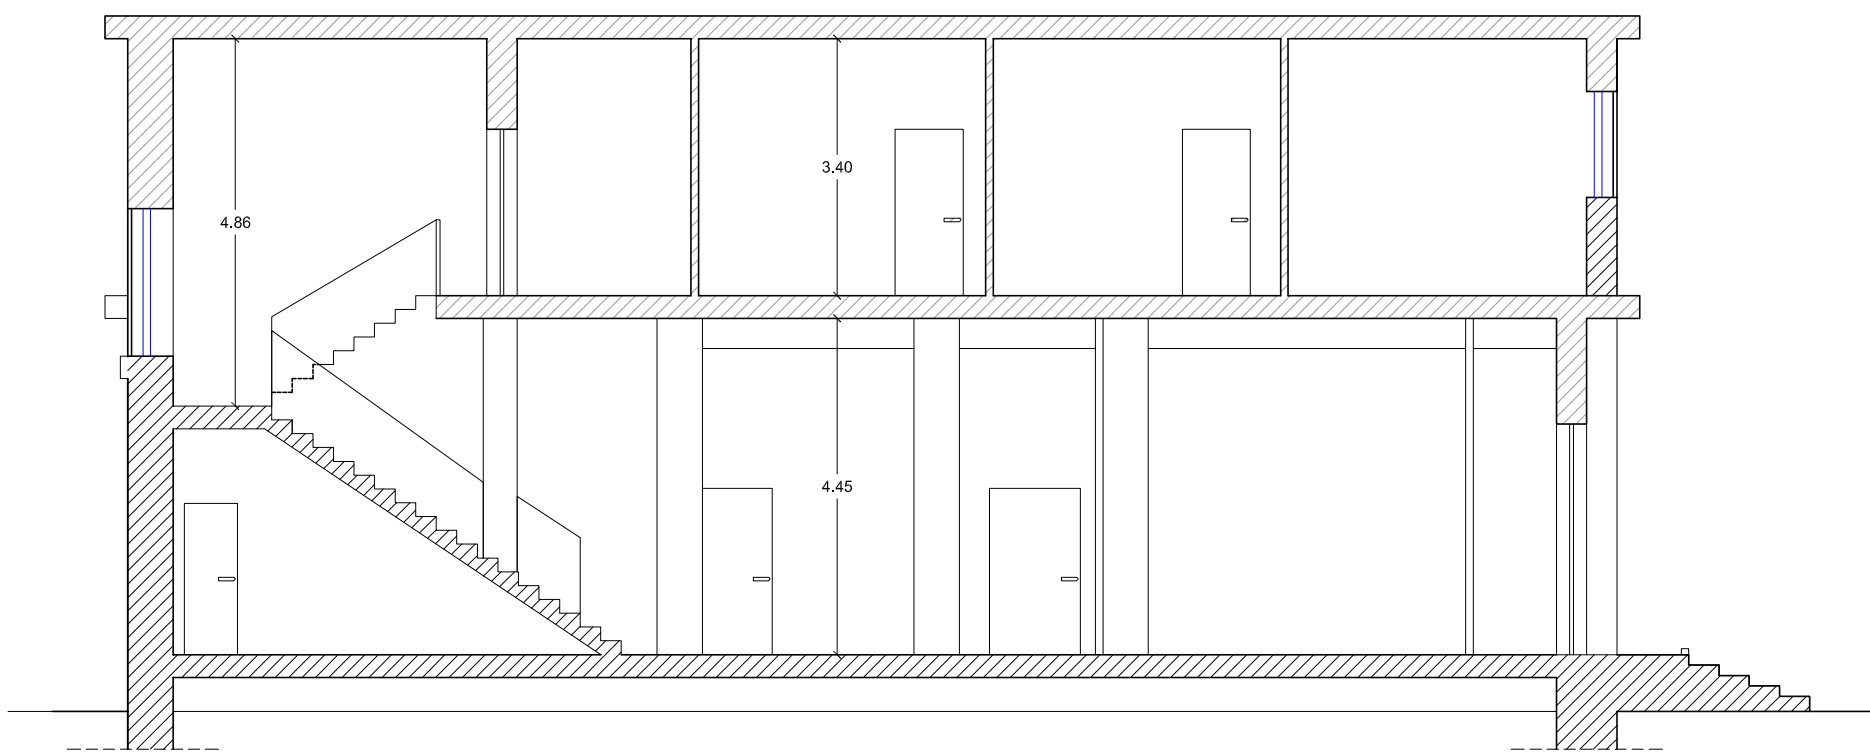

Sezione B - B