

ORTOFOTO



Vista aerofotogrammetrica

Scala 1:2.000

Area oggetto di intervento

PRG



Zona Territoriale Omogenea F - Aree per attrezzature di interesse generale

Scala 1:2.000

Area oggetto di intervento

STRALCIO CATASTALE




Catasto Terreni - Foglio 7 Particella 3121

Scala 1:2.000

Area oggetto di intervento

PIANO STRALCIO PER L'ASSETTO IDROGEOLOGICO

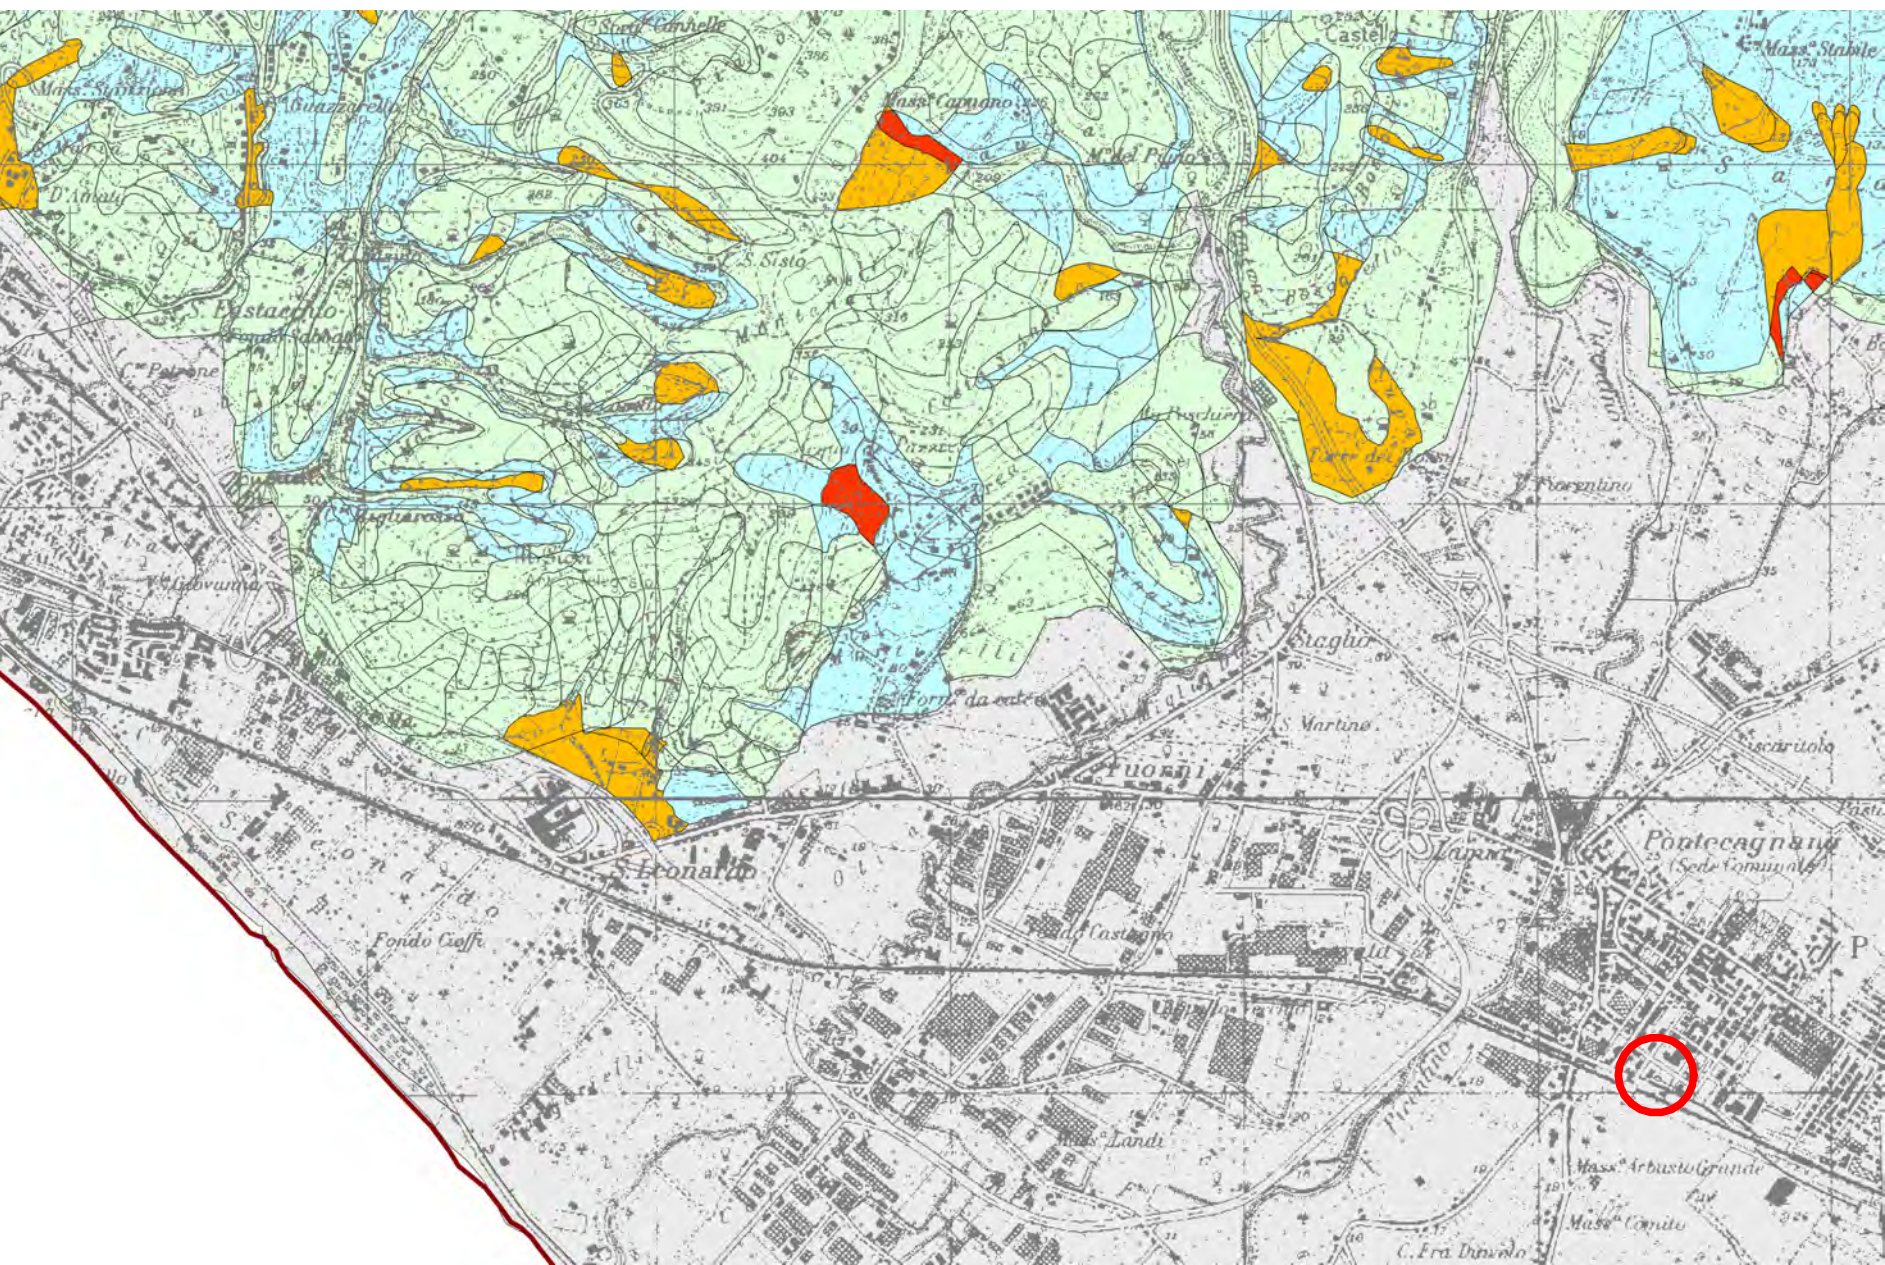

Pericolosità frana

Scala 1:25.000

Area oggetto di intervento


P4 - Pericolosità molto elevata

P3 - Pericolosità elevata

P2 - Pericolosità moderata

P1 - Pericolosità moderata

PIANO STRALCIO PER L'ASSETTO IDROGEOLOGICO

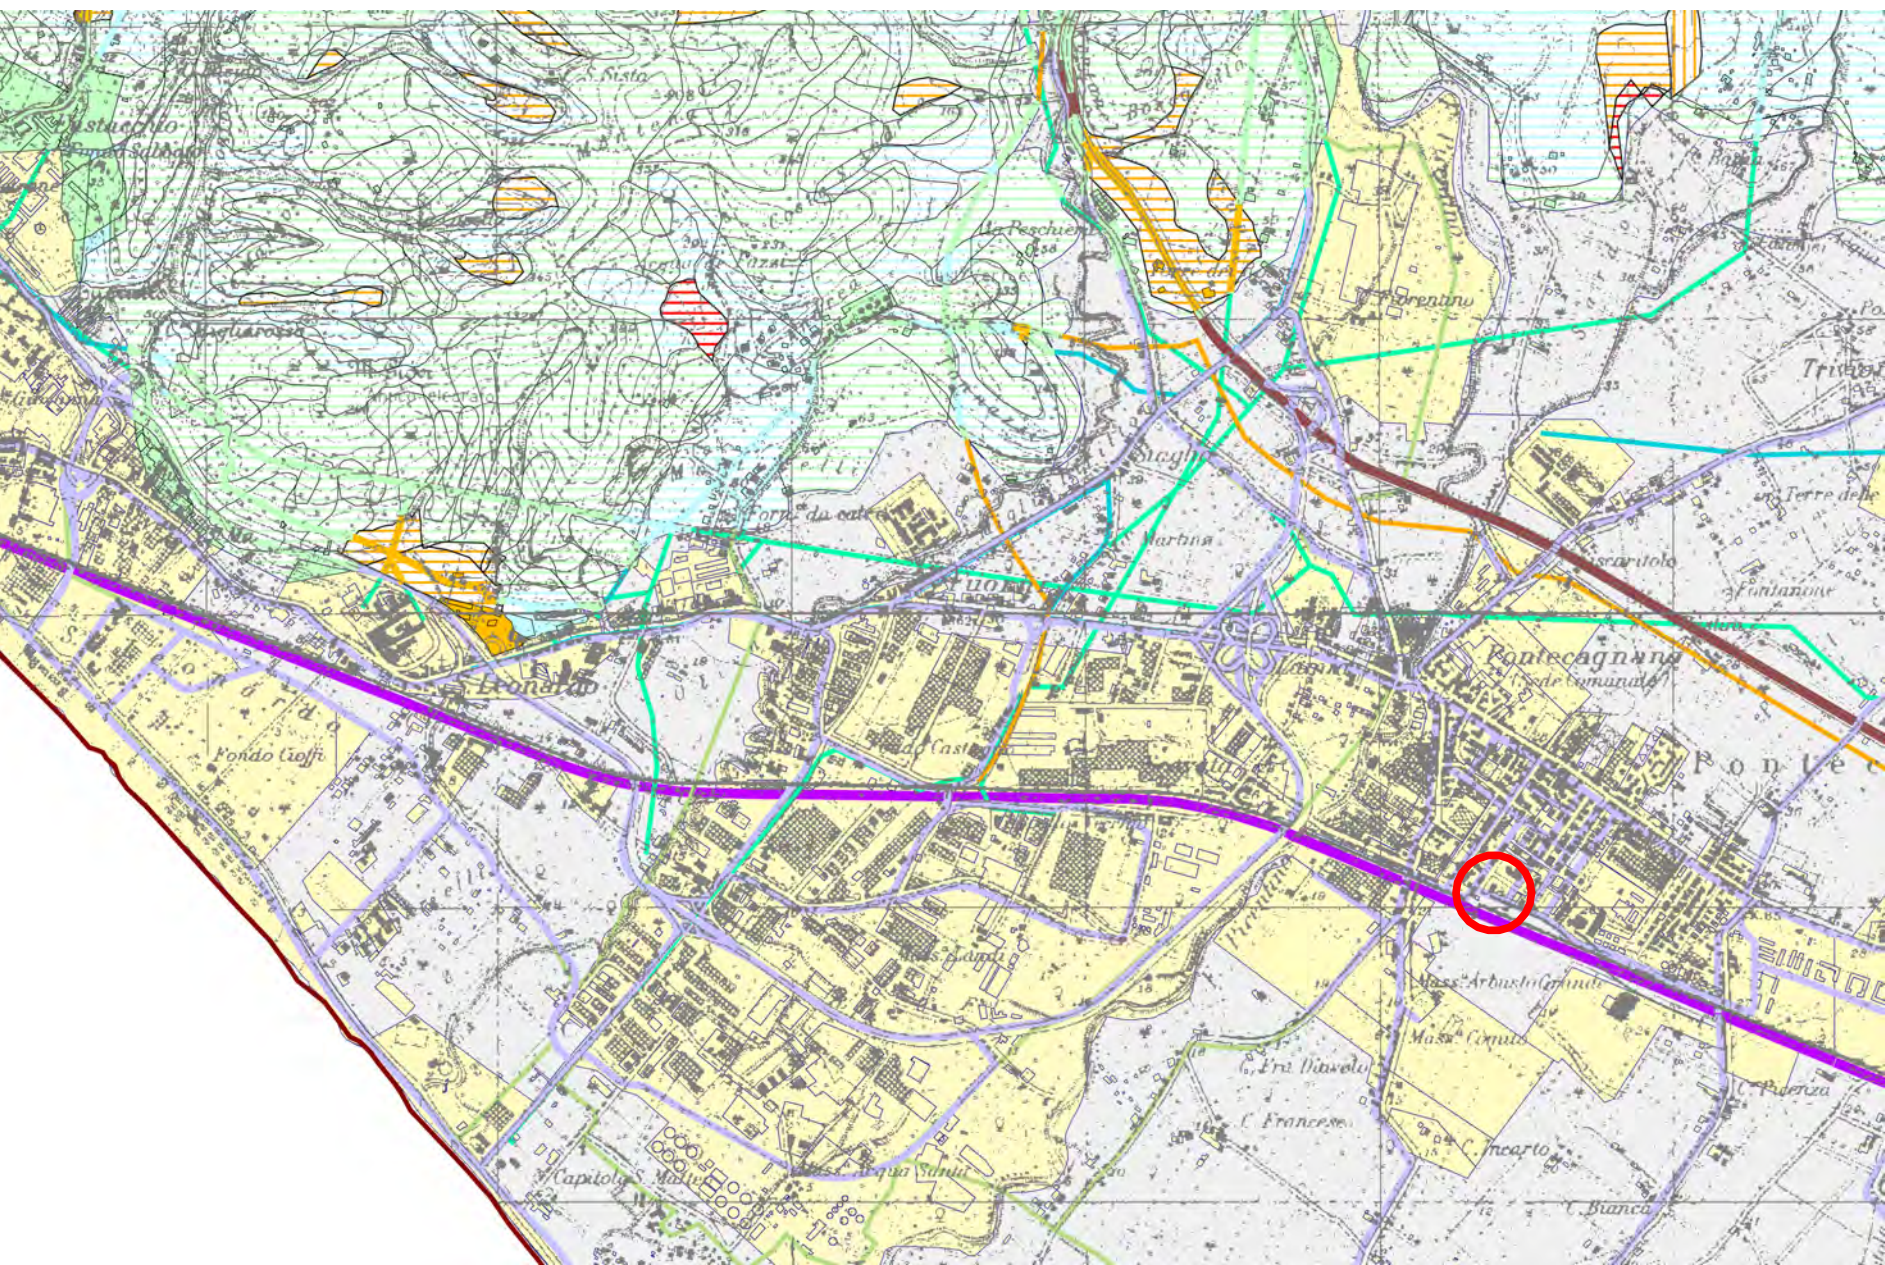

Rischio frana

Scala 1:25.000




Area oggetto di intervento

R4 - Rischio molto elevato

R3 - Rischio elevato

R2 - Rischio medio

R1 - Rischio moderato

	<h1>Comune di Pontecagnano Faiano</h1> <p>Via M. Alfani, 52 - 84098 Pontecagnano Faiano (SA)</p>																									
	Progetto finanziato nell'ambito del PNRR - Piano Nazionale di Ripresa e Resilienza – Missione 4 – Istruzione e Ricerca – Componente 1 – Potenziamento dell'offerta dei servizi di istruzione: dagli asili nido alle Università - Investimento 1.2: "Piano di estensione del tempo pieno e mense" finanziato dall'Unione Europea – Next Generation EU																									
CIG: 99887598AF CUP: F65E21000100006 Livello progettuale corrente: Progetto Esecutivo	Realizzazione di una mensa a servizio della scuola primaria Giorgio Perlasca e della scuola dell'infanzia Aquilone alla via Toscana																									
<div>Codice elaborato: PER-ESE-AR01</div> <div>Descrizione elaborato: Inquadramento urbanistico territoriale e vincoli</div>																										
<div>Progettista: BIM-Lab.net Project s.r.l. BIM-Lab.net PROJECT Società di Ingegneria Via V. Galvani n.95 P.IVA 03122530649 email: info@project@bim-lab.net pec: bimlabproject@pec.it</div>	<div>Responsabile del Procedimento: Ing. Danila D'Angelo Responsabile del Settore LL.PP. Comune di Pontecagnano (SA)</div> <div>Timbri e firme:  BIM-Lab.net PROJECT Amministratore unico, Direttore Tecnico BIM Manager: Ing. Ph.D. Davide Barbato</div>																									
<table><tr><th>Rev.</th><th>Data</th><th>Descrizione</th><th>Redatto</th><th>Verificato</th></tr><tr><td>3</td><td></td><td></td><td></td><td></td></tr><tr><td>2</td><td></td><td></td><td></td><td></td></tr><tr><td>1</td><td></td><td></td><td></td><td></td></tr><tr><td>0</td><td>Agosto 2023</td><td>Prima emissione</td><td>BIM-Lab.net Project s.r.l.</td><td></td></tr></table>	Rev.	Data	Descrizione	Redatto	Verificato	3					2					1					0	Agosto 2023	Prima emissione	BIM-Lab.net Project s.r.l.		<div>ID elaborato</div> <div>AR01</div> <div>Proprietà e diritti del presente disegno sono riservati. La riproduzione è vietata. Ownership and copyright are reserved. Reproduction is strictly forbidden</div>
Rev.	Data	Descrizione	Redatto	Verificato																						
3																										
2																										
1																										
0	Agosto 2023	Prima emissione	BIM-Lab.net Project s.r.l.																							