




1 Prospetto Est
1 : 50

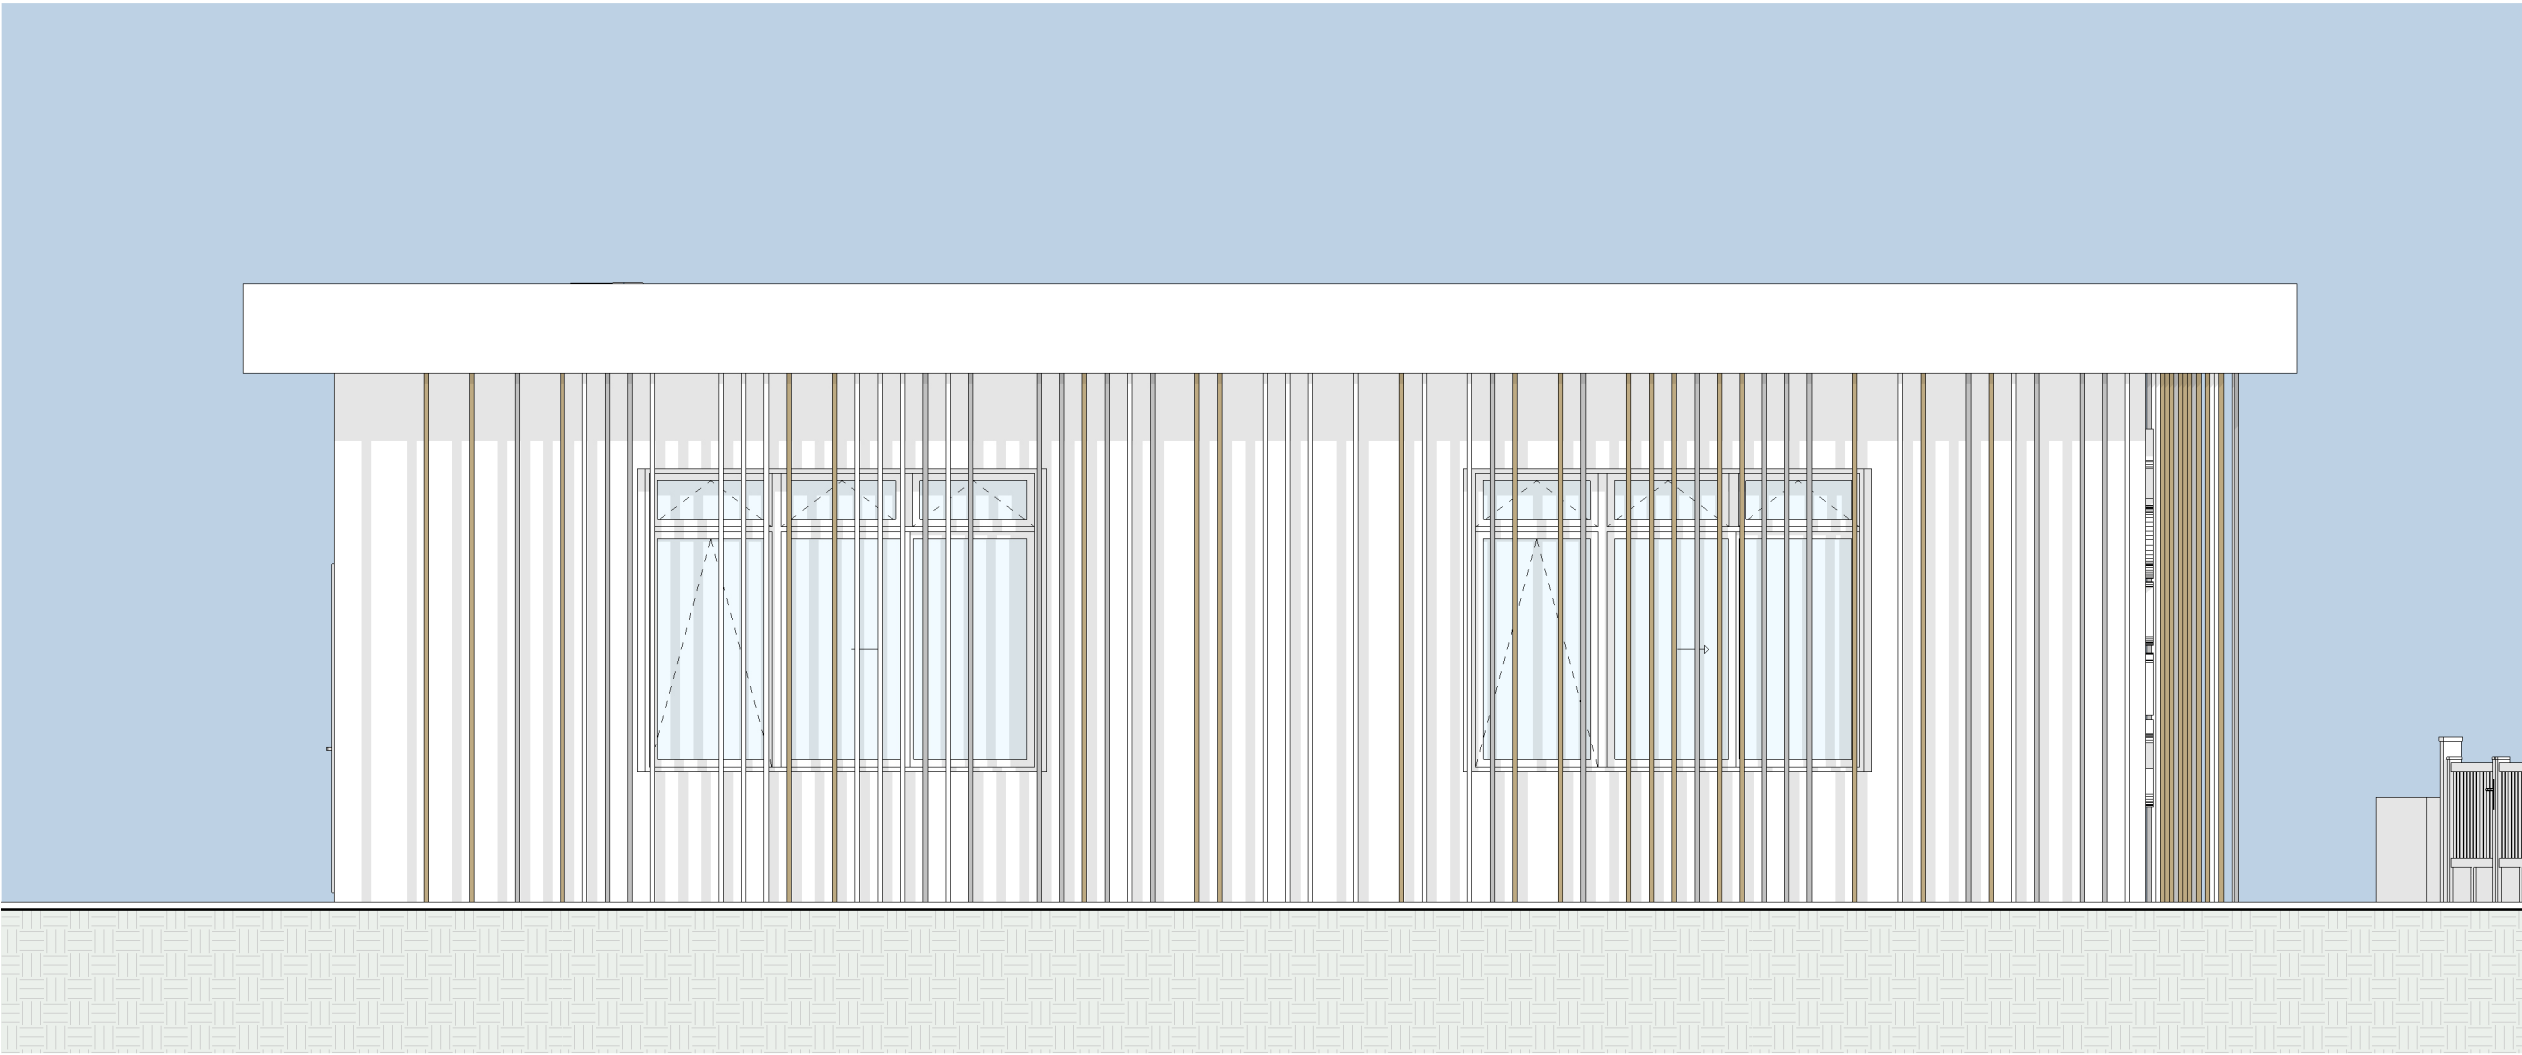

3 Prospetto Ovest
1 : 50

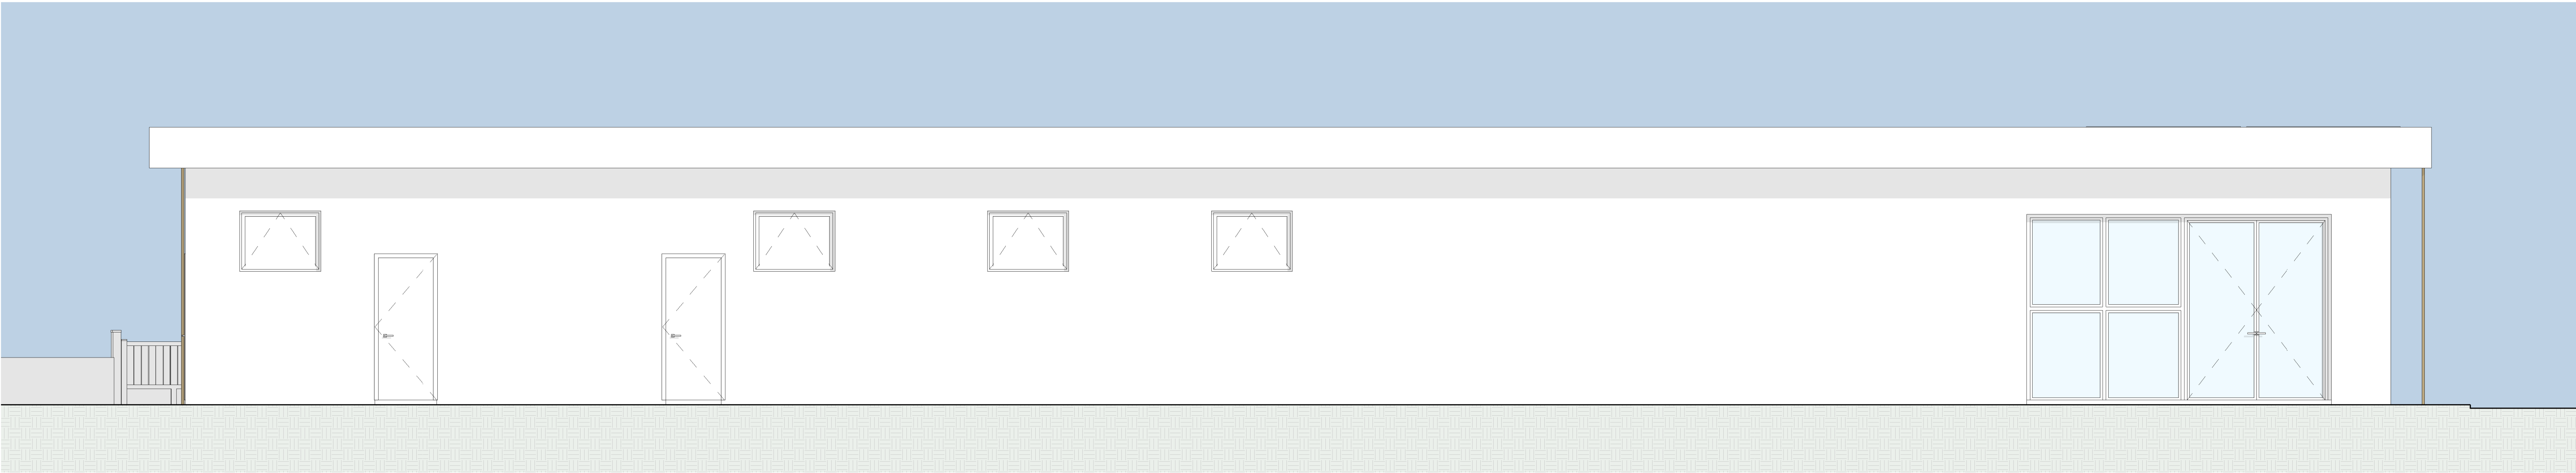

2 Prospetto Nord
1 : 50

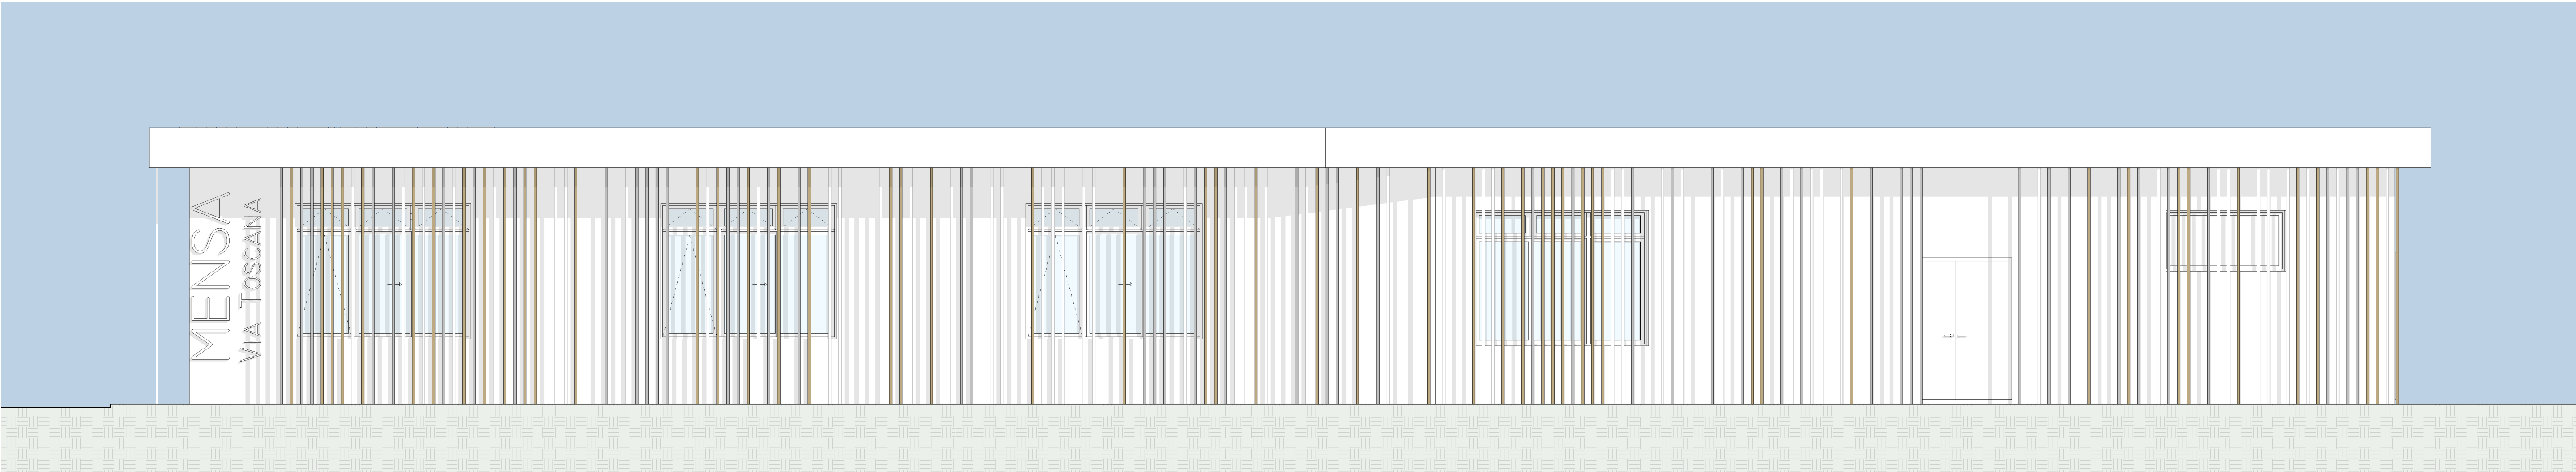

4 Prospetto Sud
1 : 50

		Comune di Pontecagnano Faiano Via M. Alfani, 52 - 84098 Pontecagnano Faiano (SA)			
 Finanziato dall'Unione europea NextGenerationEU		Progetto finanziato nell'ambito del PNRR - Piano Nazionale di Ripresa e Resilienza – Missione 4 – Istruzione e Ricerca – Componente 1 – Potenziamento dell’offerta dei servizi di istruzione: dagli asili nido alle Università - Investimento 1.2: "Piano di estensione del tempo pieno e mense" finanziato dall’Unione Europea – Next Generation EU			
CIG: 99887598AF CUP: F65E21000100006 Livello progettuale corrente: Progetto Esecutivo		Realizzazione di una mensa a servizio della scuola primaria Giorgio Perlasca e della scuola dell'infanzia Aquilone alla via Toscana			
Codice elaborato: PER-ESE-AR10 Descrizione elaborato: Stato di progetto - Prospetti					
<div>Progettista: BIM-Lab.net Project s.r.l. BIM-Lab.net PROJECT <small>Società di Ingegneria Via V. Giuliani n.55 P.IVA 03122530649 email: info@bim-lab.net pec: bimlabproject@pec.it</small></div>		<div>Responsabile del Procedimento: Ing. Danila D'Angelo <small>Responsabile del Settore LL.PP. Comune di Pontecagnano (SA)</small></div> <div>Timbri e firme:  BIM-Lab.net PROJECT <small>Amministratore Unico, Direttore Tecnico BIM Manager: Ing. Ph.D. Davide Barbato</small></div>			
Rev.	Data	Descrizione	Redatto	Verificato	ID elaborato
3					AR10
2					
1					
0	Agosto 2023	Prima emissione	BIM-Lab.net Project s.r.l.		
Proprietà e diritti del presente disegno sono riservati. La riproduzione è vietata. Ownership and copyright are reserved. Reproduction is strictly forbidden					