



Tubazioni per scarichi di acque
fognarie con caratteristiche
conformi alla Norma UNI EN 1401

PARTICOLARI

SFIATO IN COPERTURA

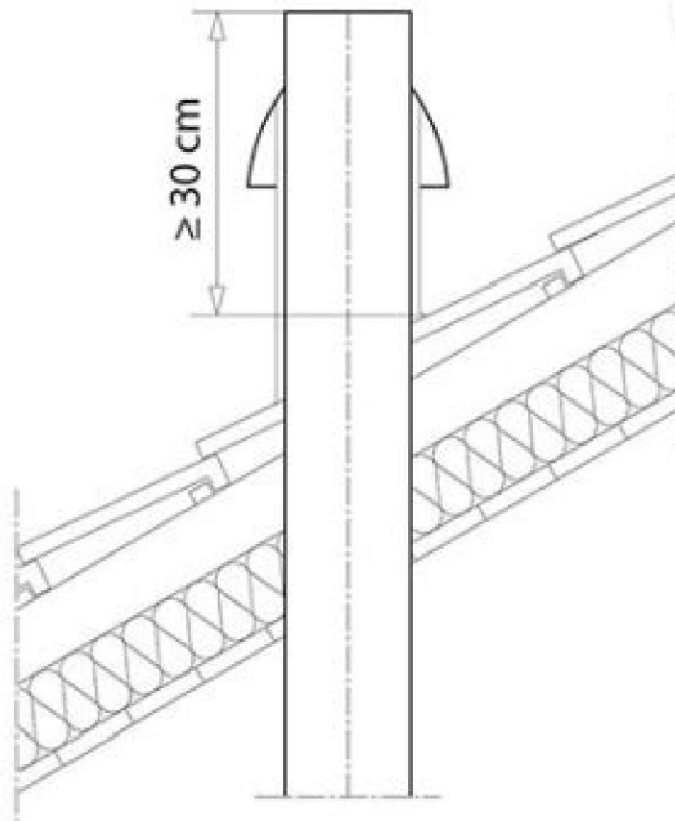

POZZETTO SIFONICO AL PIEDE DELLA DISCESA FECALE

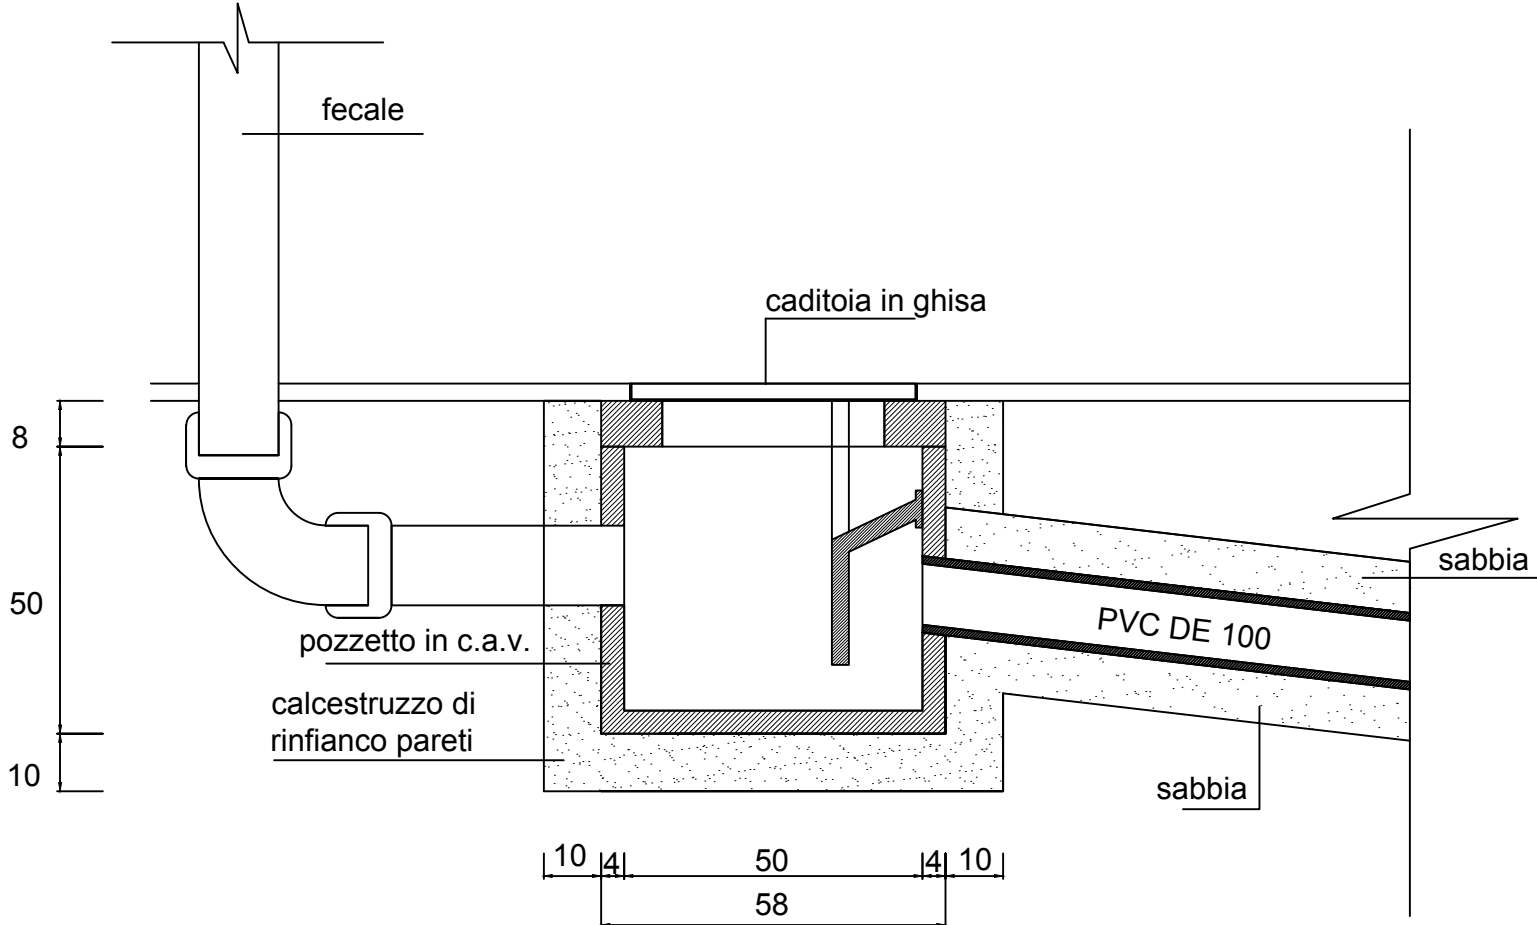

POZZETTO FOGNATURA ESISTENTE

Ingresso area di intervento

LEGENDA

	Tubazione per scarico in polietilene DN 50 sottopavimento/parete
	Tubazione per fognatura in polietilene DN 160/DN200 interrata
	Sfiato colonna scarico in copertura
	Tubazione per scarico in polietilene DN 110 sottopavimento/parete
	P1-P2-Pozzetto per fognatura 70cmx70cm P3-P4-Pozzetto per fognatura 70cmx70cm con anello di prolunga 70cm ed elettropompa sommersa

Comune di Pontecagnano Faiano
Via M. Alfani, 52 - 84098 Pontecagnano Faiano (SA)

Finanziato dall'Unione europea
NextGenerationEU

CIG: 99887598AF
CUP: F65E21000100006
Livello progettuale corrente:
Esecutivo

Realizzazione di una mensa a servizio della scuola primaria Giorgio Perlasca e della scuola dell'infanzia Aquilone alla via Toscana

Codice elaborato:
PER-ESE-IS03
Descrizione elaborato:
Distribuzione impianto di scarico

Scala:

Progettista:
BIM-Lab.net Project s.r.l.
Società di Ingegneria
Via V. Gallani n.9/95
P.IVA 03122530649
email: info@bim-lab.net
pec: bim-labproject@pec.it

Responsabile del Procedimento:
Ing. Danila D'Angelo
Responsabile del Settore LL.PP.
Comune di Pontecagnano Faiano (SA)

Timbri e firme:

Anno re unico, Direttore Tecnico
BIM Manager:
Ing. Ph.D. Davide Barbato

Rev.	Data	Descrizione	Redatto	Verificato
3				
2				
1				
0				

Proprietà e diritti del presente disegno sono riservati. La riproduzione è vietata.
Ownership and copyright are reserved. Reproduction is strictly forbidden

ID elaborato

IS03