

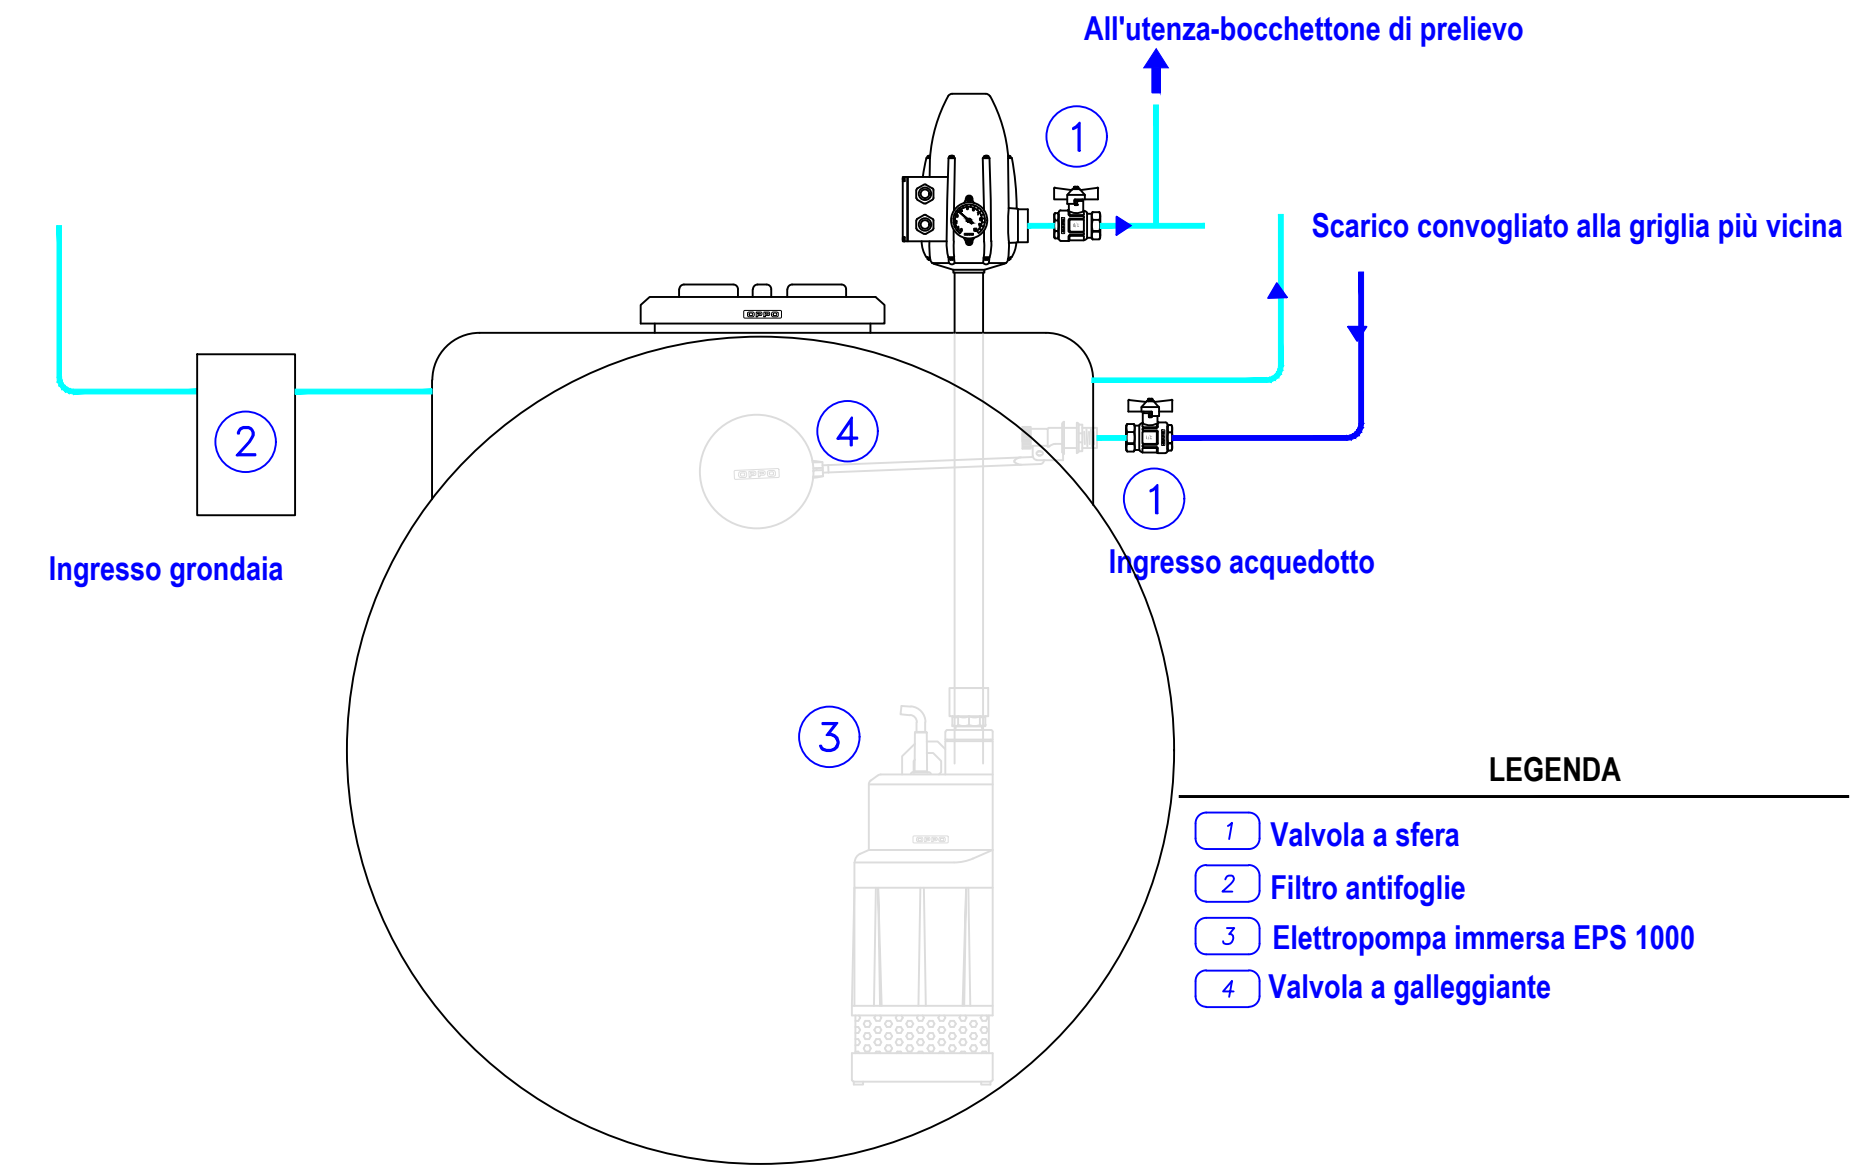



Schema installazione pompa sommersa

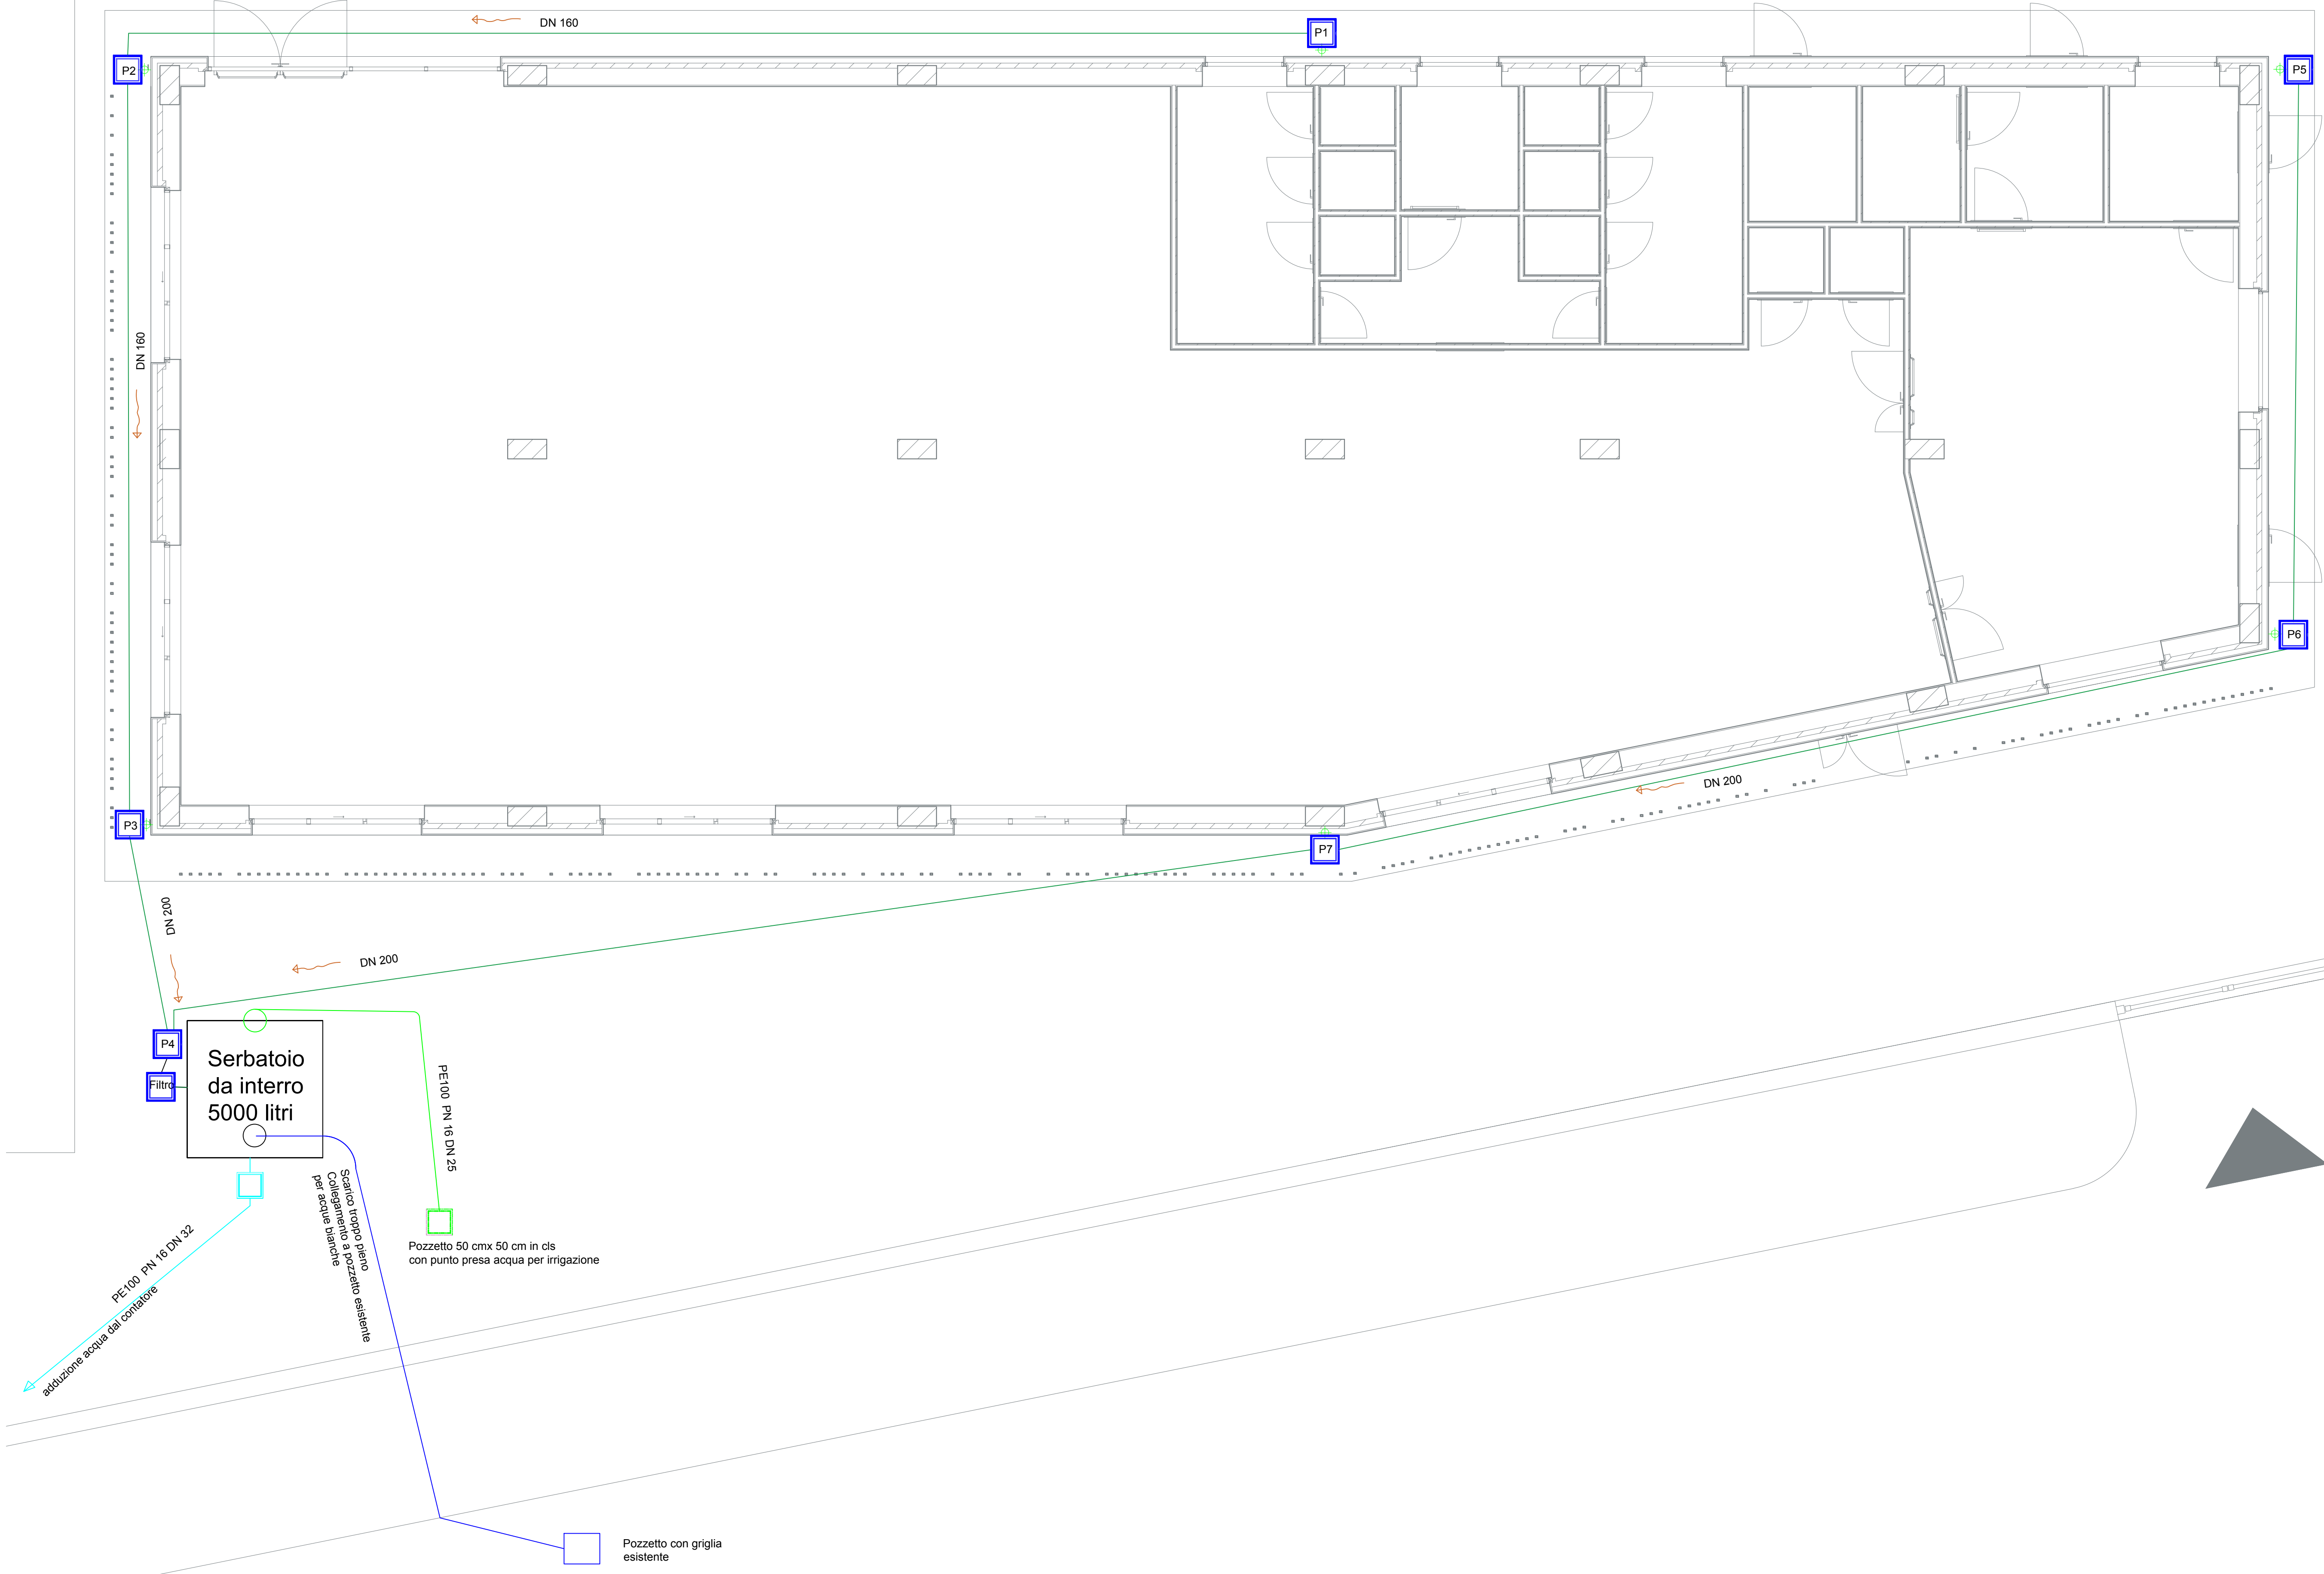


Tipologico serbatoio 5000 litri

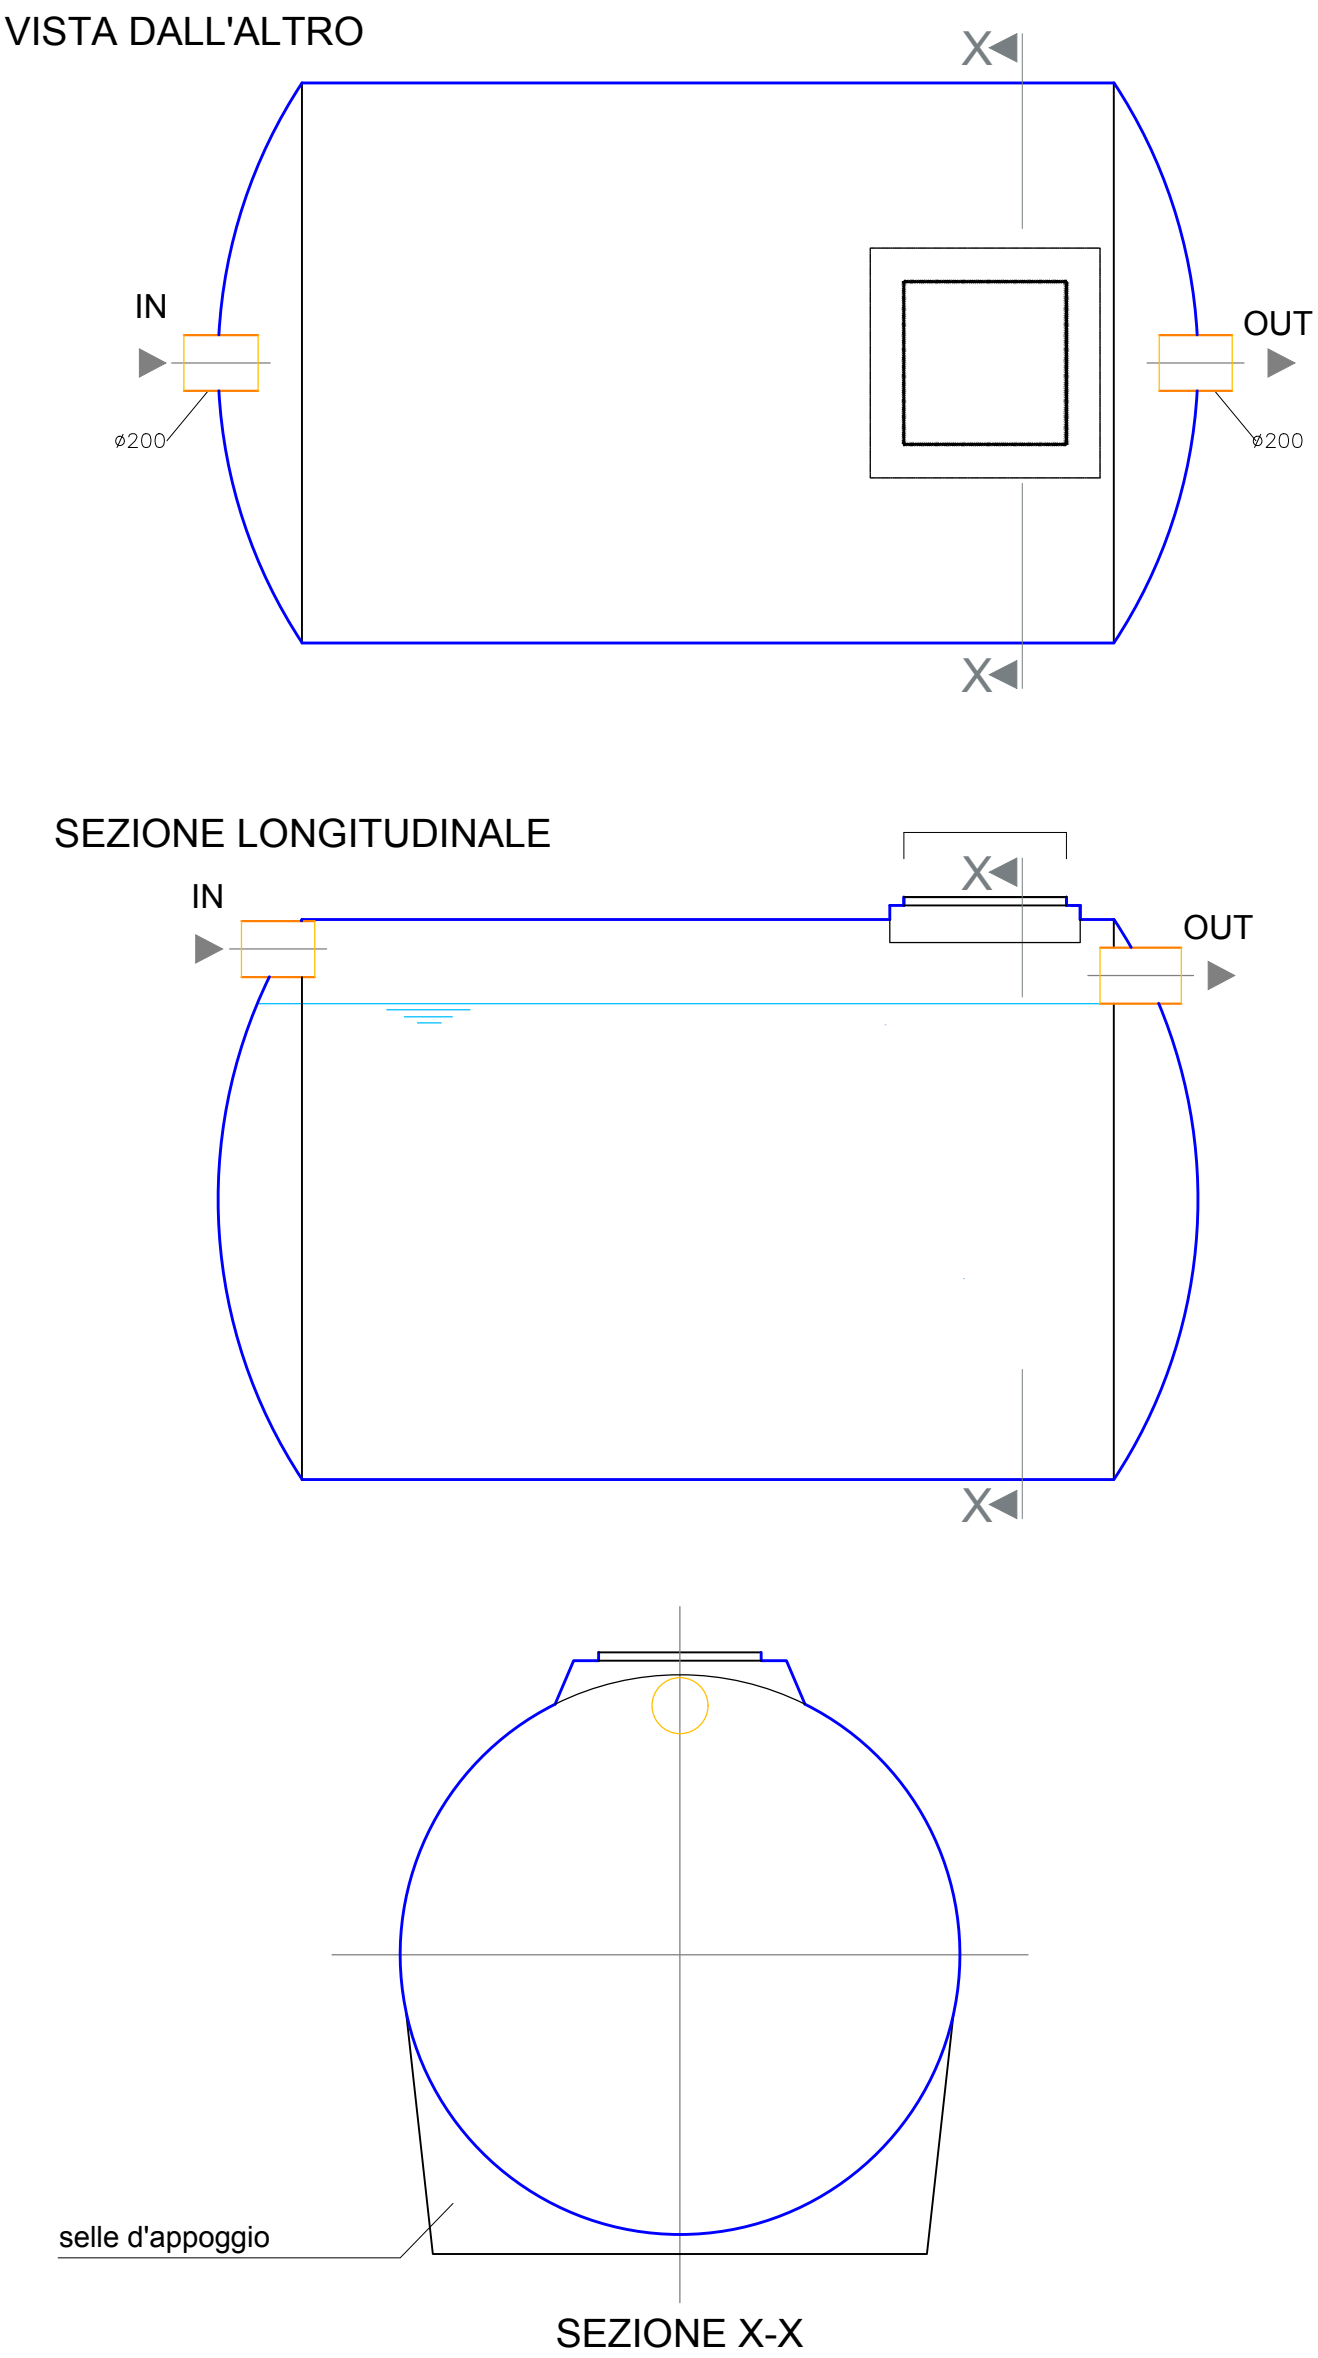

Schema funzionale pozzetti

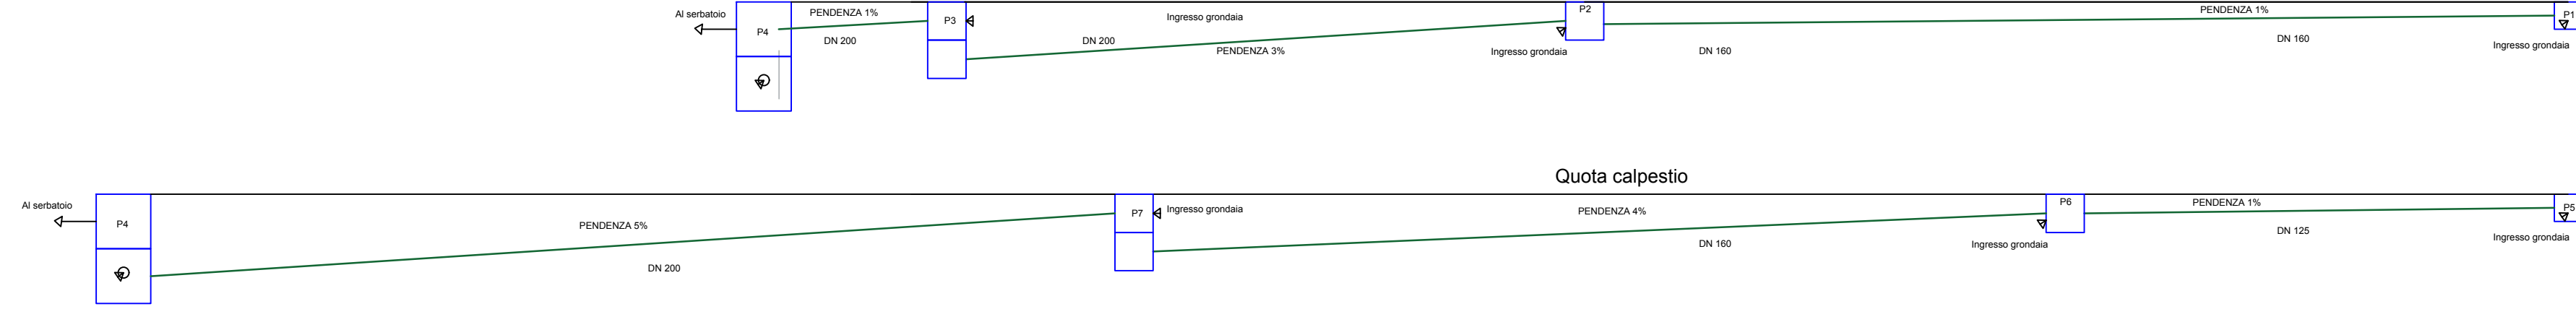

Particolare pozzetti e tubazioni

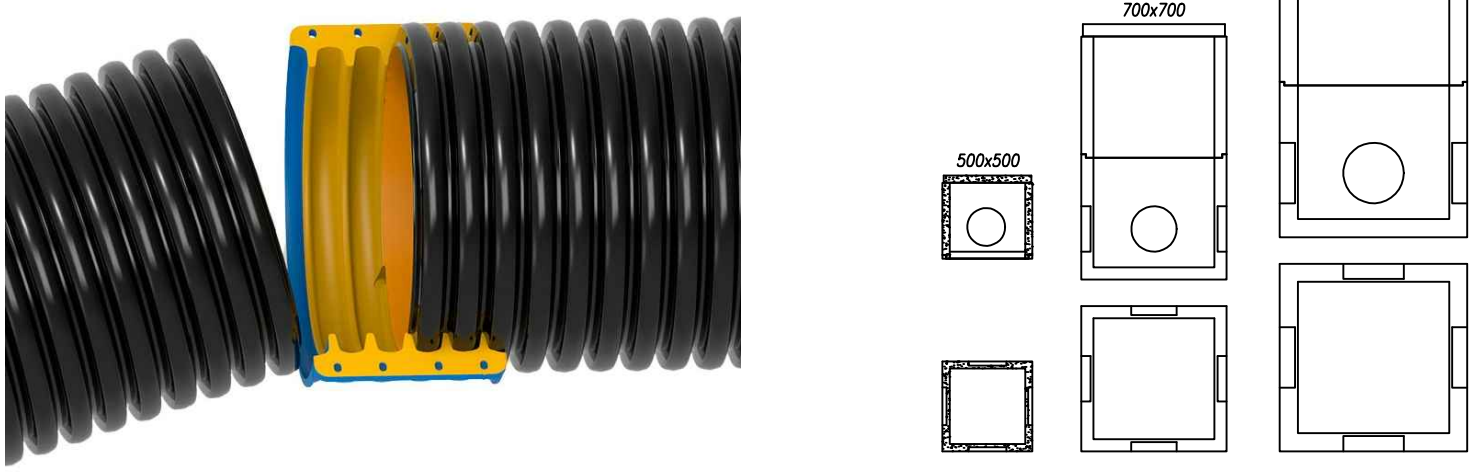

LEGENDA

- Pozzetto carrabile in cls con griglia in ghisa
- Tubo pvc per il trasporto di acque meteoriche interrate a norma UNI 13476 a doppia parete
- Tubo polietilene Dn 25 per acqua irrigazione norma UNI EN 12201
- P1-pozzetto carrabile 50cmx50 cm
- P2 pozzetto carrabile 70cmx70 cm
- P3 pozzetto carrabile 70 cmx70 cm con prolunga 70cmx70cm
- P4 pozzetto carrabile 100 cmx100cm con prolunga 100cmx100cm
- P5-pozzetto carrabile 50cmx50 cm
- P6 pozzetto carrabile 70cmx70 cm
- P7 pozzetto carrabile 70 cmx70 cm con prolunga 70cmx70cm

Comune di Pontecagnano Faiano
Via M. Alfani, 52 - 84098 Pontecagnano Faiano (SA)

Progetto finanziato nell'ambito del PNRR - Piano Nazionale di Ripresa e Resilienza - Missione 4 - Istruzione e Ricerca - Componente 1 - Potenziamento dell'offerta dei servizi di istruzione: dagli asili nido alle Università - Investimento 1.2: "Piano di estensione del tempo pieno e mense" finanziato dall'Unione Europea - Next Generation EU

CIG: 99887598AF
CUP: F65E21000100006
Livello progettuale corrente: **Esecutivo**

Realizzazione di una mensa a servizio della scuola primaria Giorgio Perlasca e della scuola dell'infanzia Aquilone alla via Toscana

Codice elaborato:
PER-ESE-IS05

Descrizione elaborato:
Planimetria rete esterna acque bianche e recupero

Scala: 1:50

Progettista:
BIM-Lab.net Project s.r.l.
Responsabile del Settore LL.PP.
Comune di Pontecagnano Faiano (SA)

Responsabile del Procedimento:
Ing. Danila D'Angelo

Timbri e firme:

BIM-Lab.net PROJECT
Amministratore unico, Direttore Tecnico
BIM Manager:
Ing. Ph.D. Davide Barbato

Rev.	Data	Descrizione	Redatto	Verificato
3				
2				
1				
0	Agosto 2023	Prima emissione	BIM-Lab.net Project s.r.l.	

Proprietà e diritti del presente disegno sono riservati. La riproduzione è vietata.
Ownership and copyright are reserved. Reproduction is strictly forbidden

ID elaborato
IS05