


PROSPETTO A

PROSPETTO B

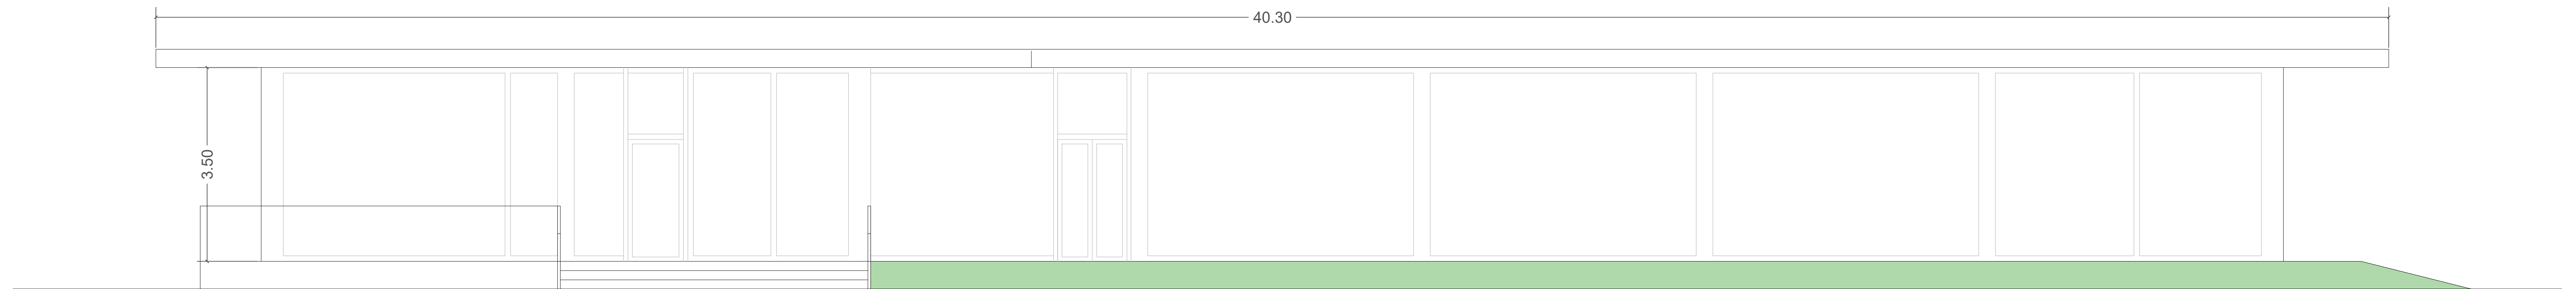

PROSPETTO C



PROSPETTO D



REGIONE  **CAMPANIA**



COMUNE DI PONTECAGNANO FAIANO
Provincia di Salerno



Demolizione e Ricostruzione di un polo Infanzia Innovativo in Via Piave - Loc. Baroncino

PROGETTO ESECUTIVO

ARC 06.1 Elaborati architettonici

Elaborati:

- **Progetto: Prospetti**

I Progettisti:
Ing. Agnese Citarella
Ing. Ersilio Staglioli

SCALA:
1:50

R.U.P.
Arch. Aniello De Stefano

data:
Novembre 2023