



Distinta armature travi di fondazione


Telaio 4 Fondazione

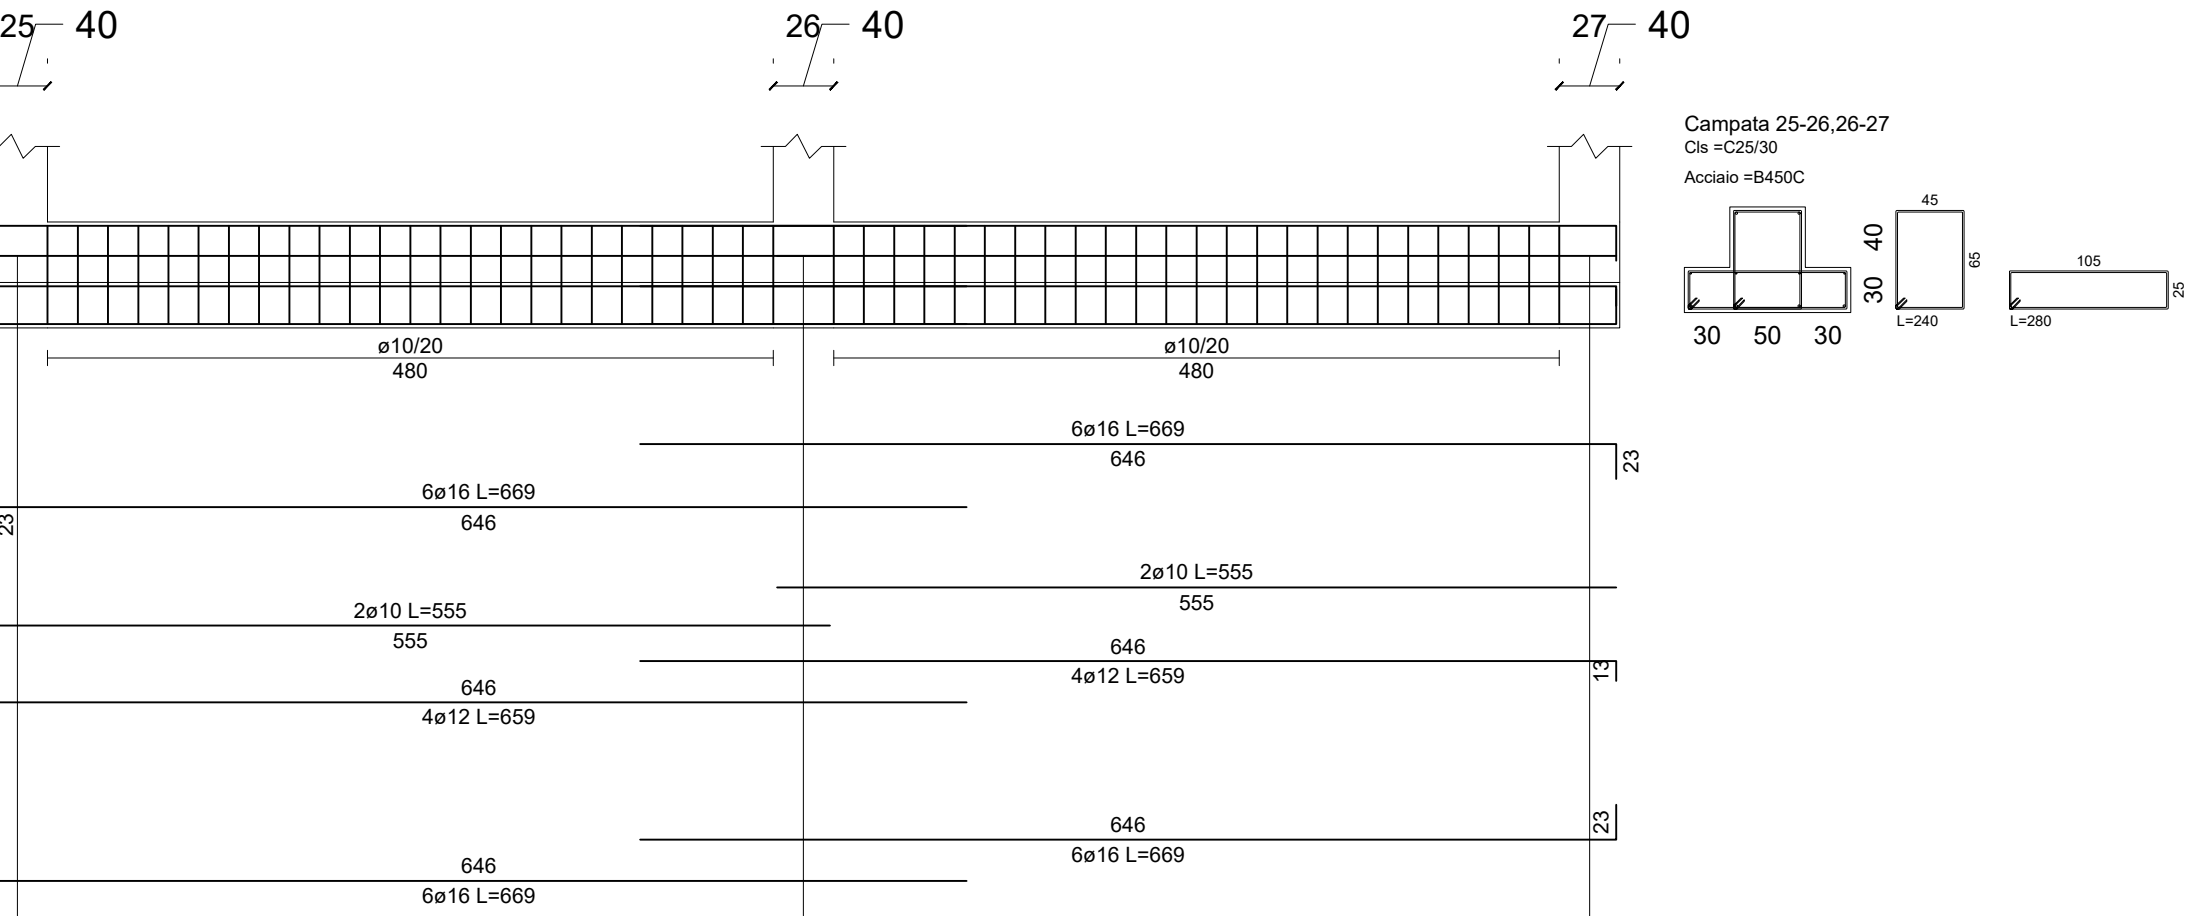


Telaio 5 Fondazione

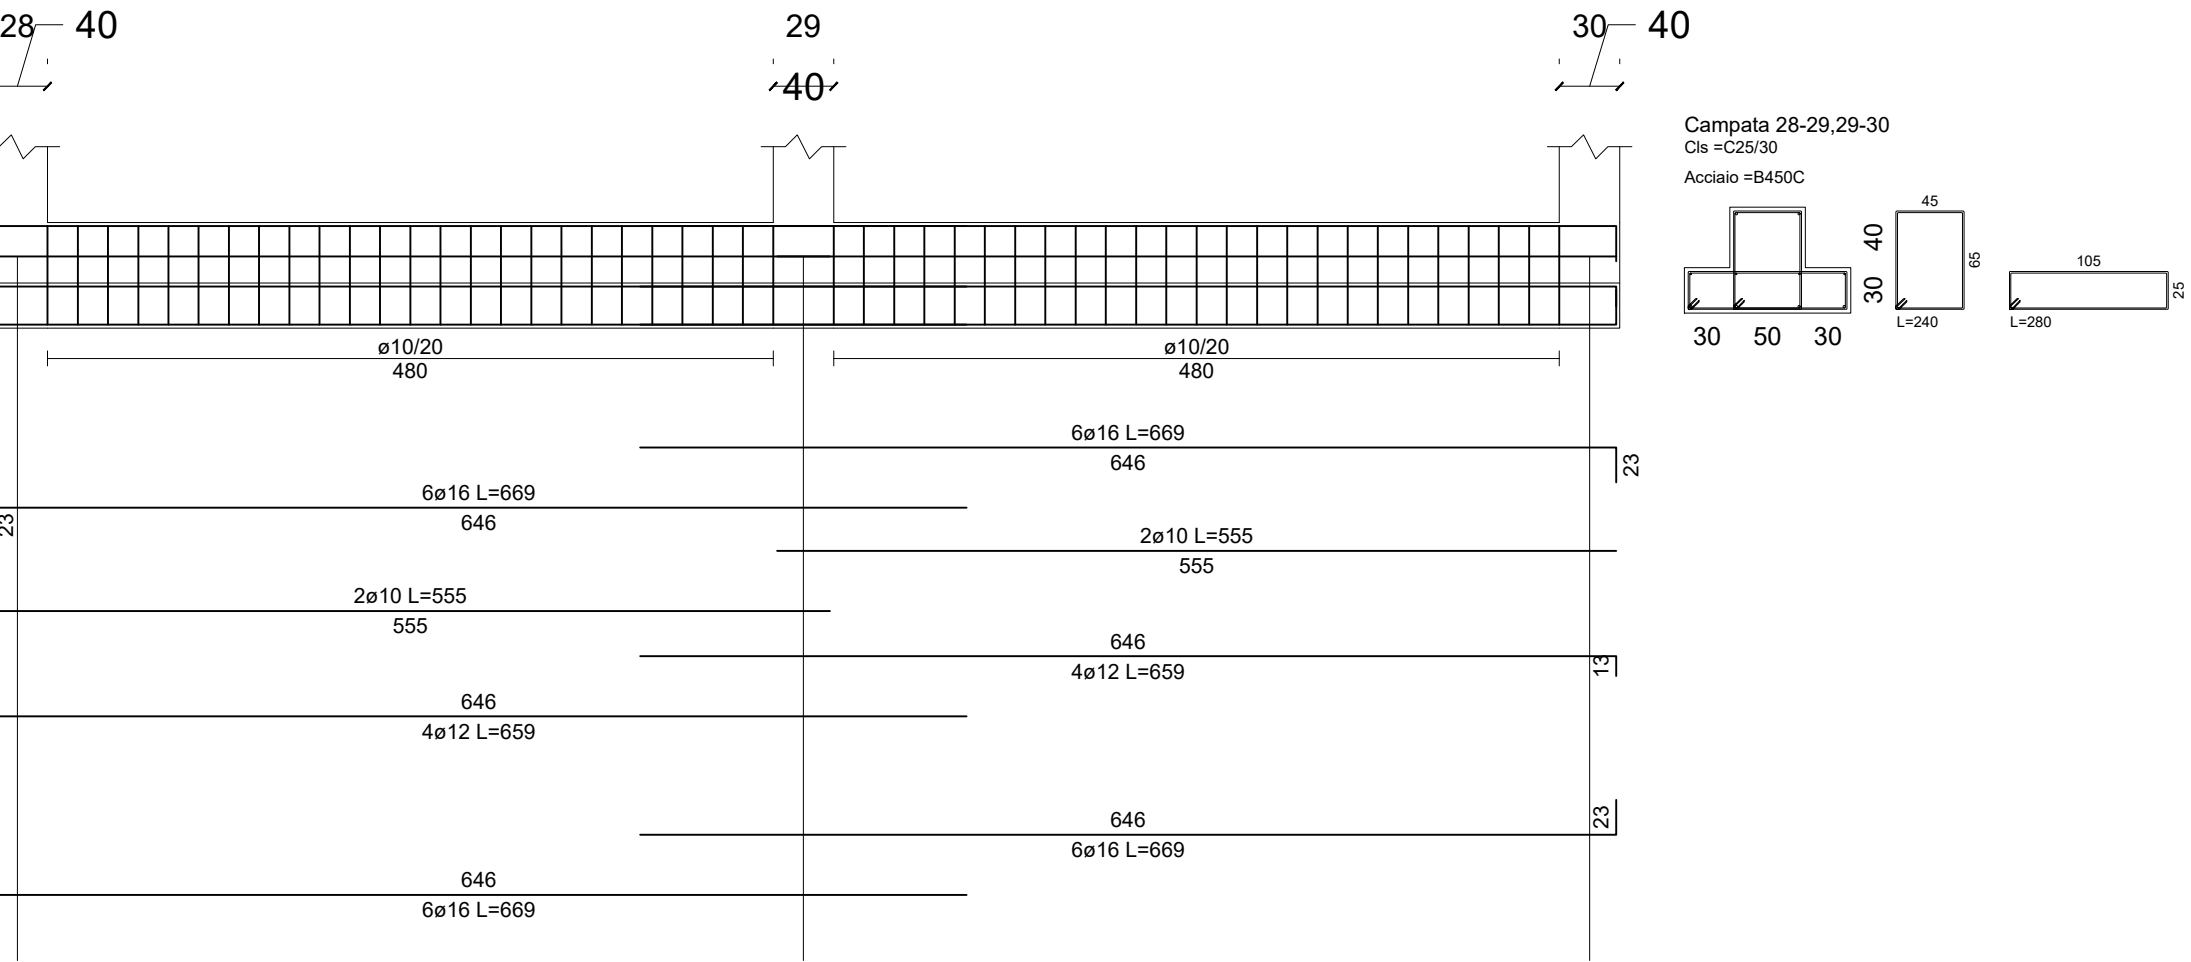


Telaio 1 Fondazione

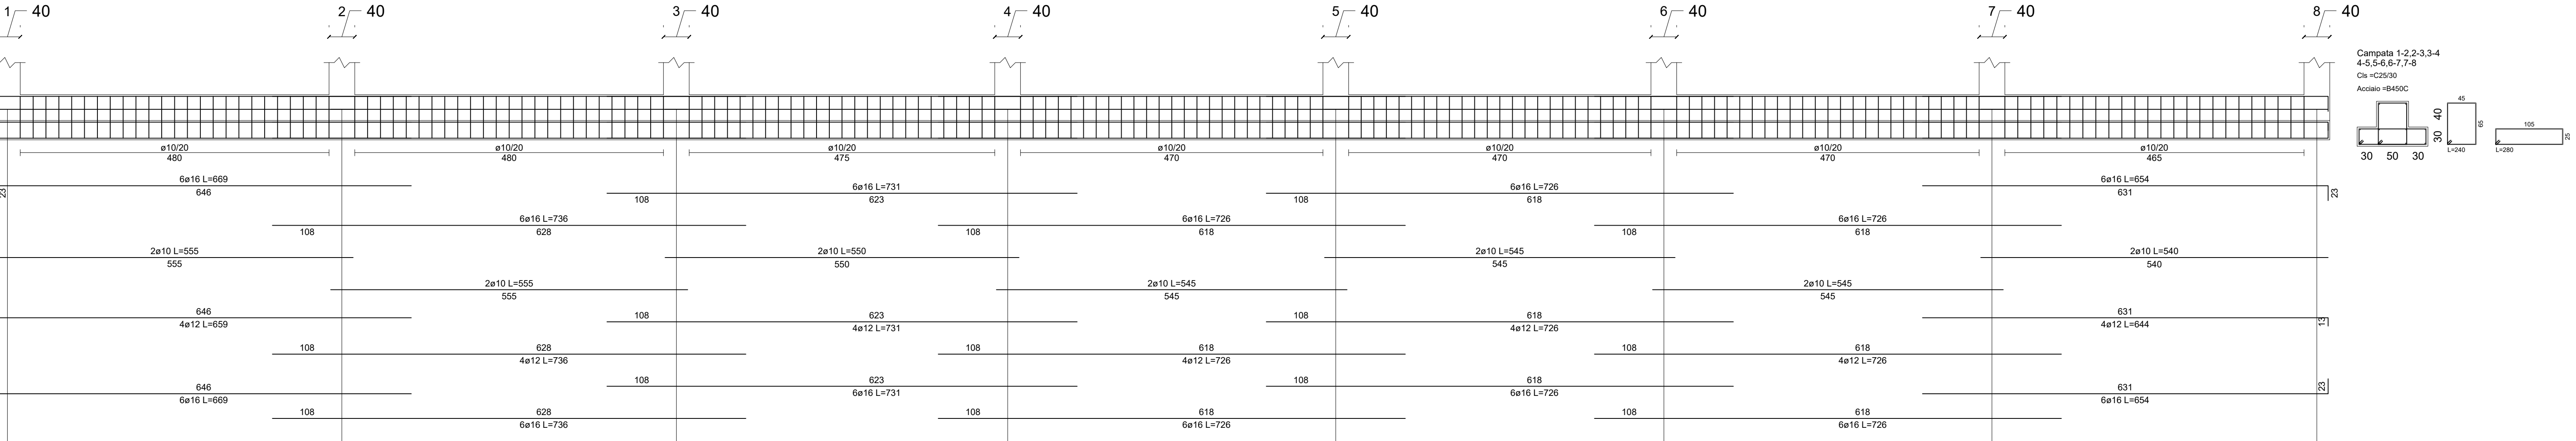

Telaio 2 Fondazione

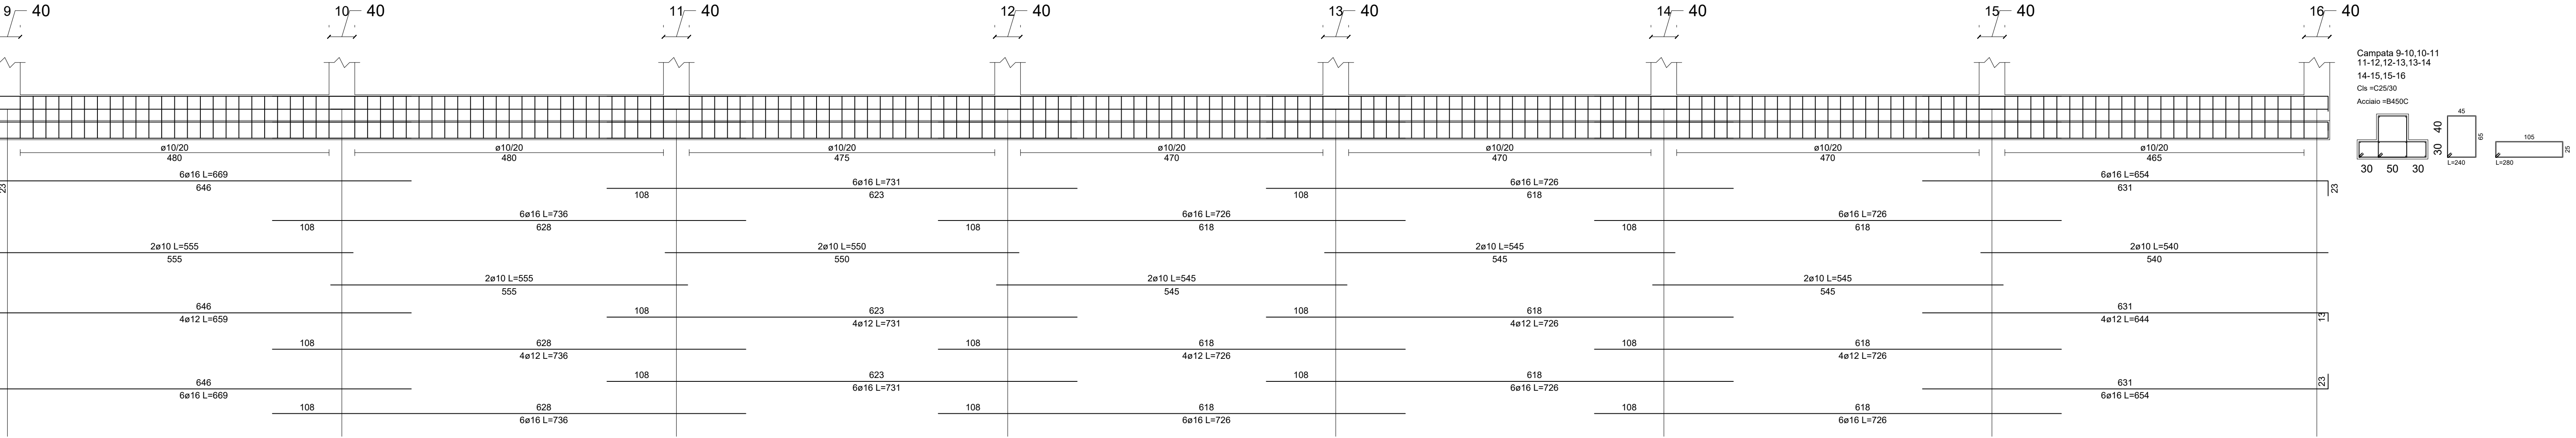


Telaio 3 Fondazione

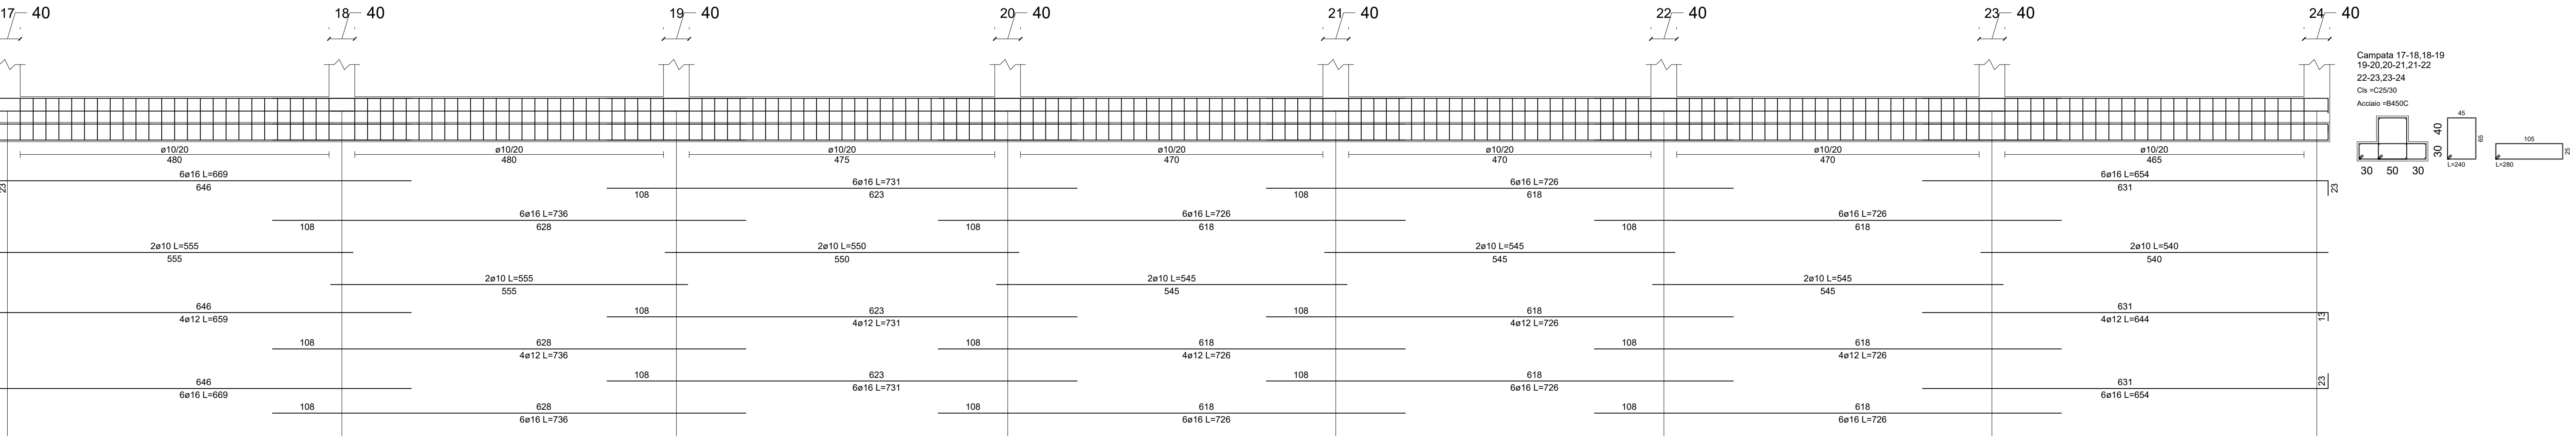


scala 1:50


Telaio 6 Fondazione

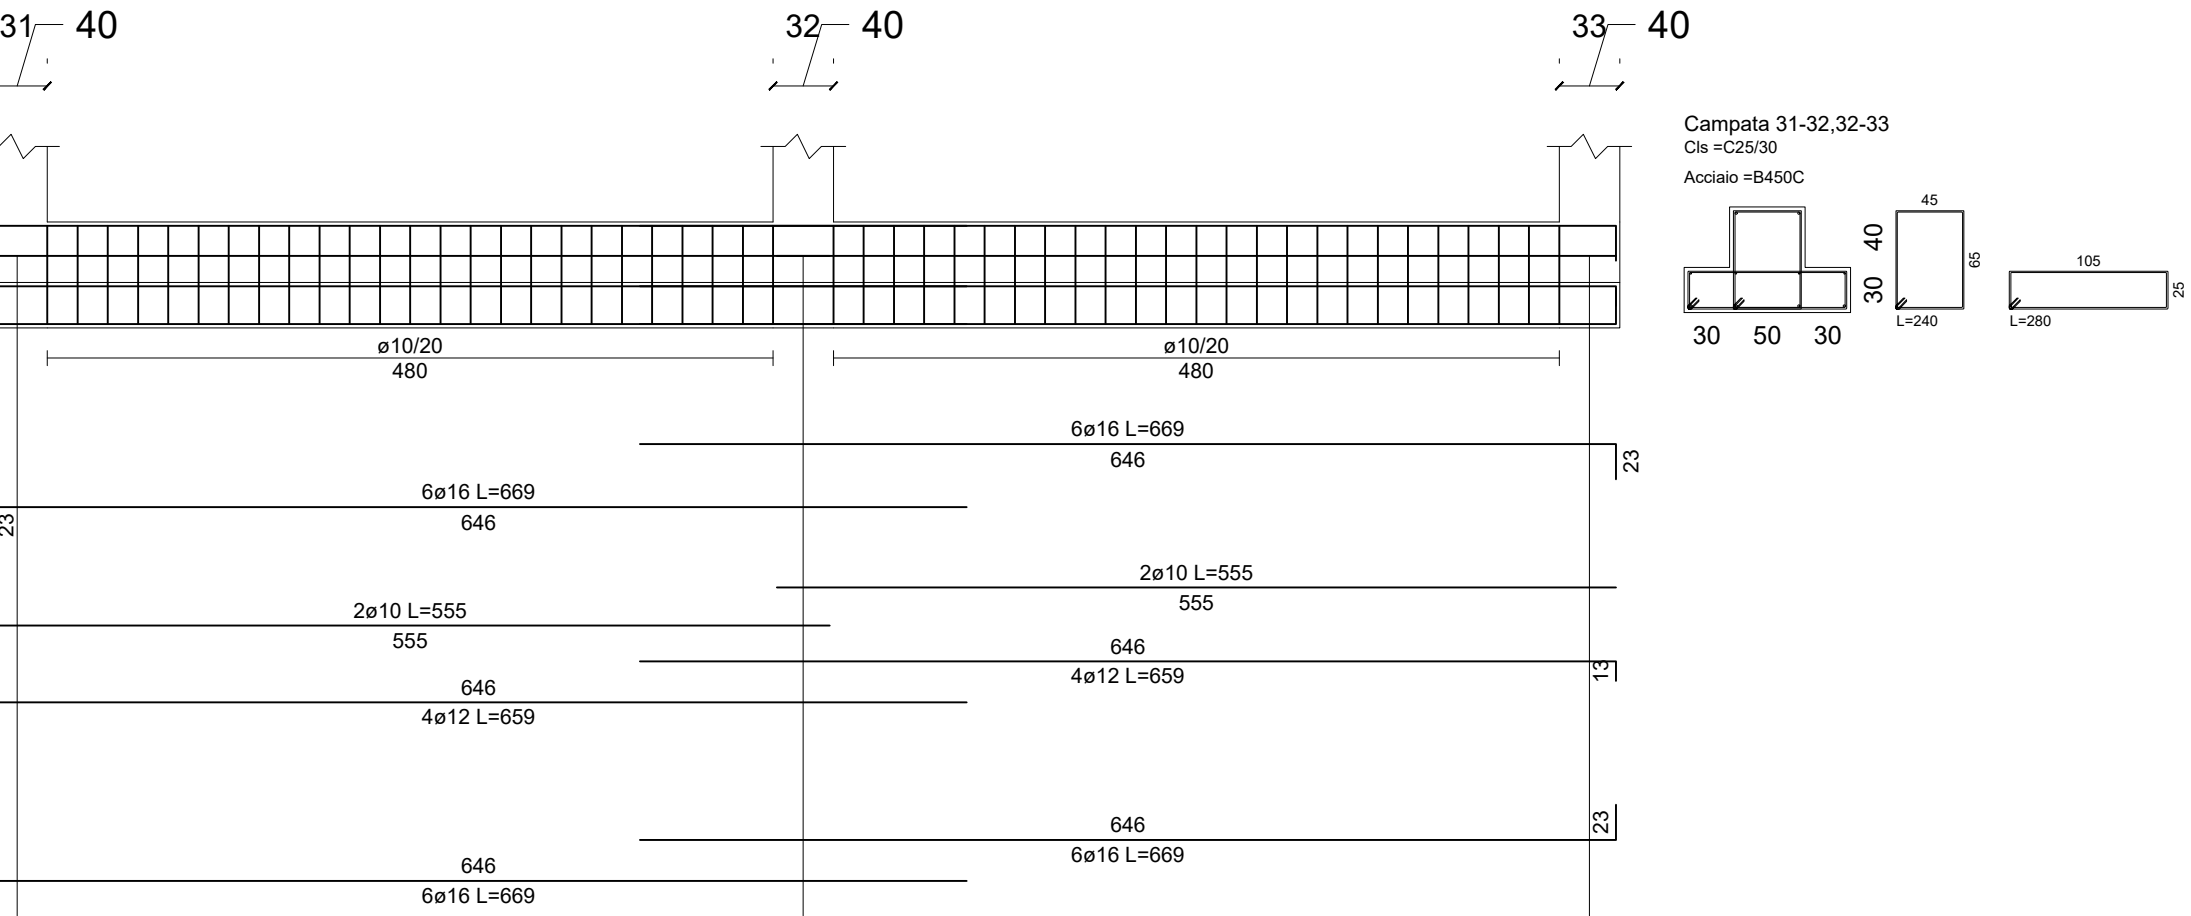


Telaio 7 Fondazione

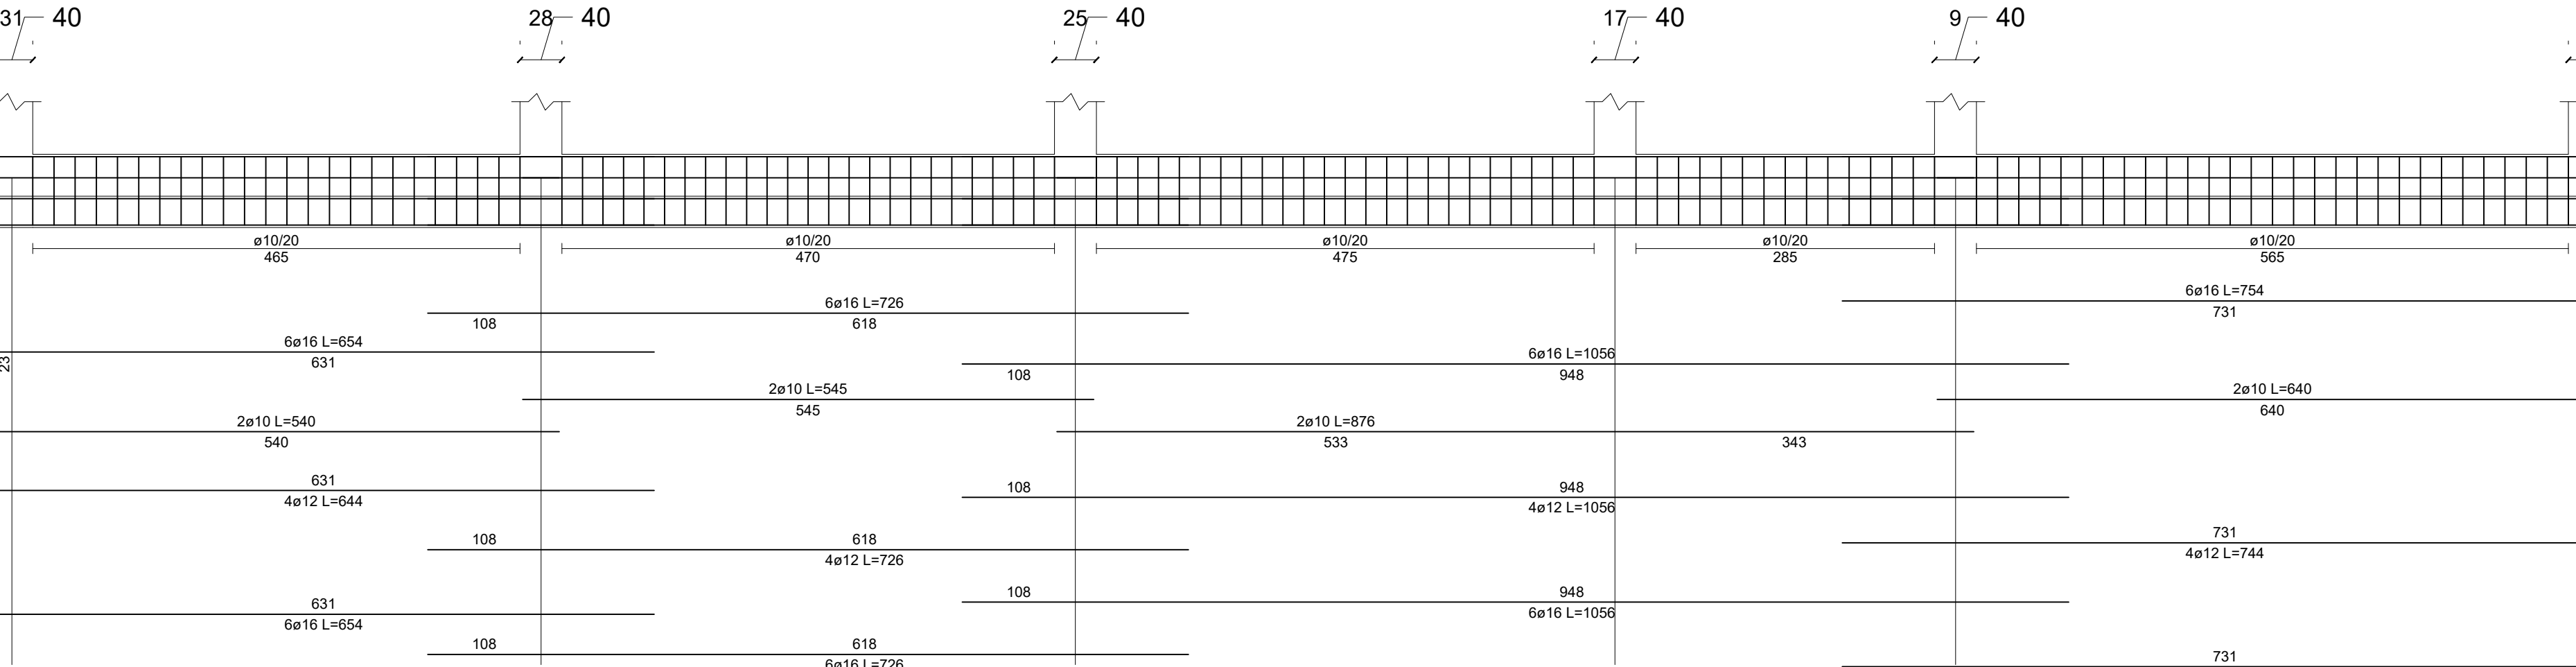


Telaio 11 Fondazione

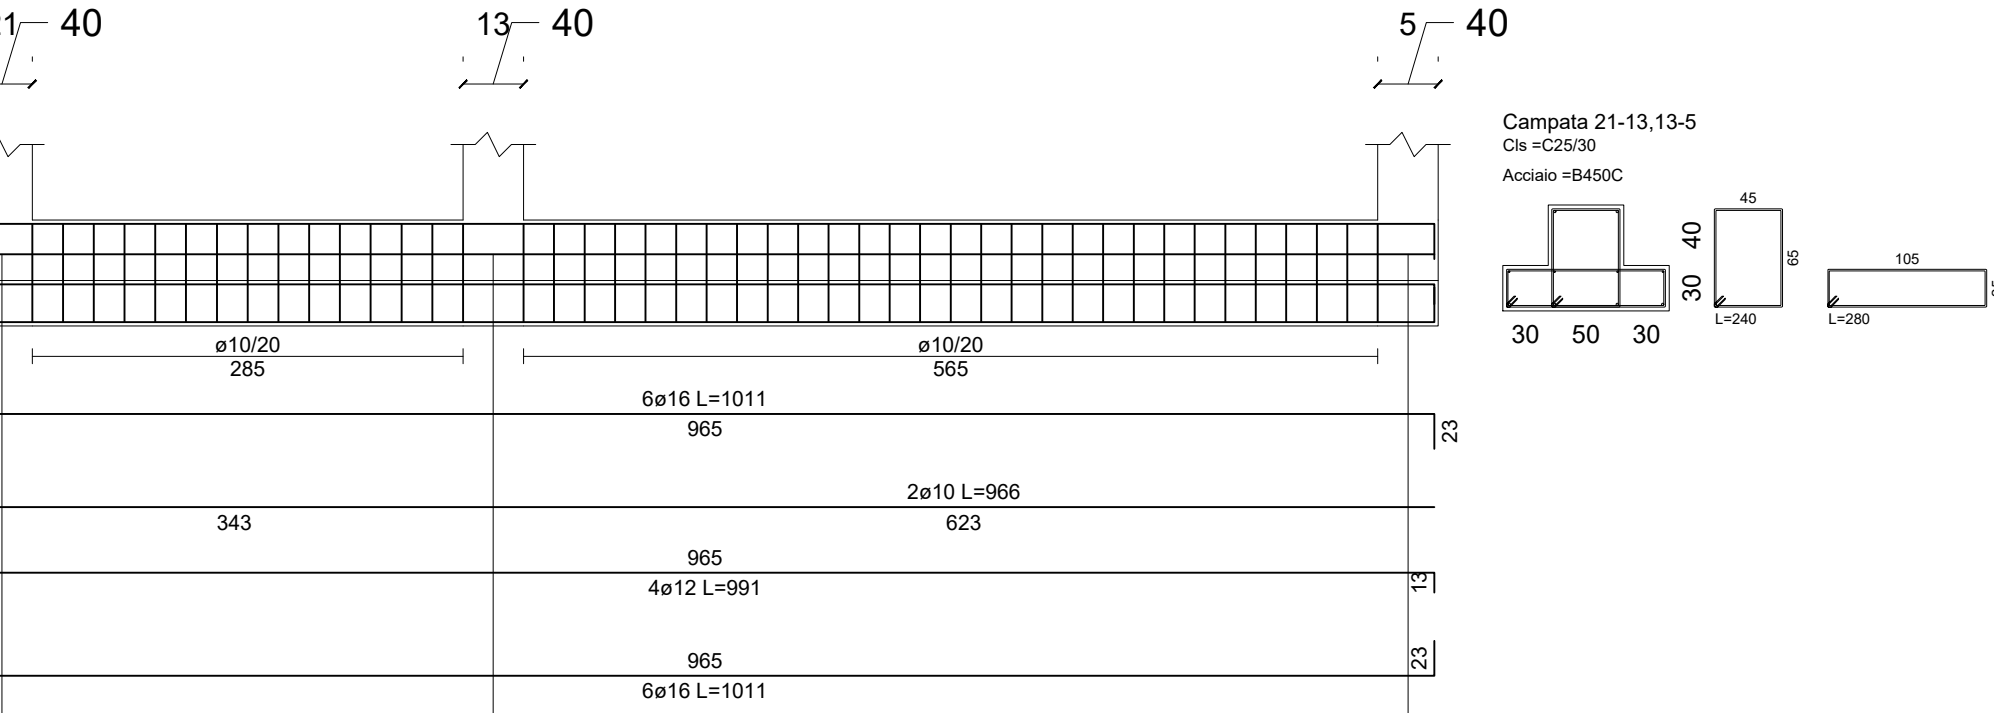


Telaio 14 Fondazione

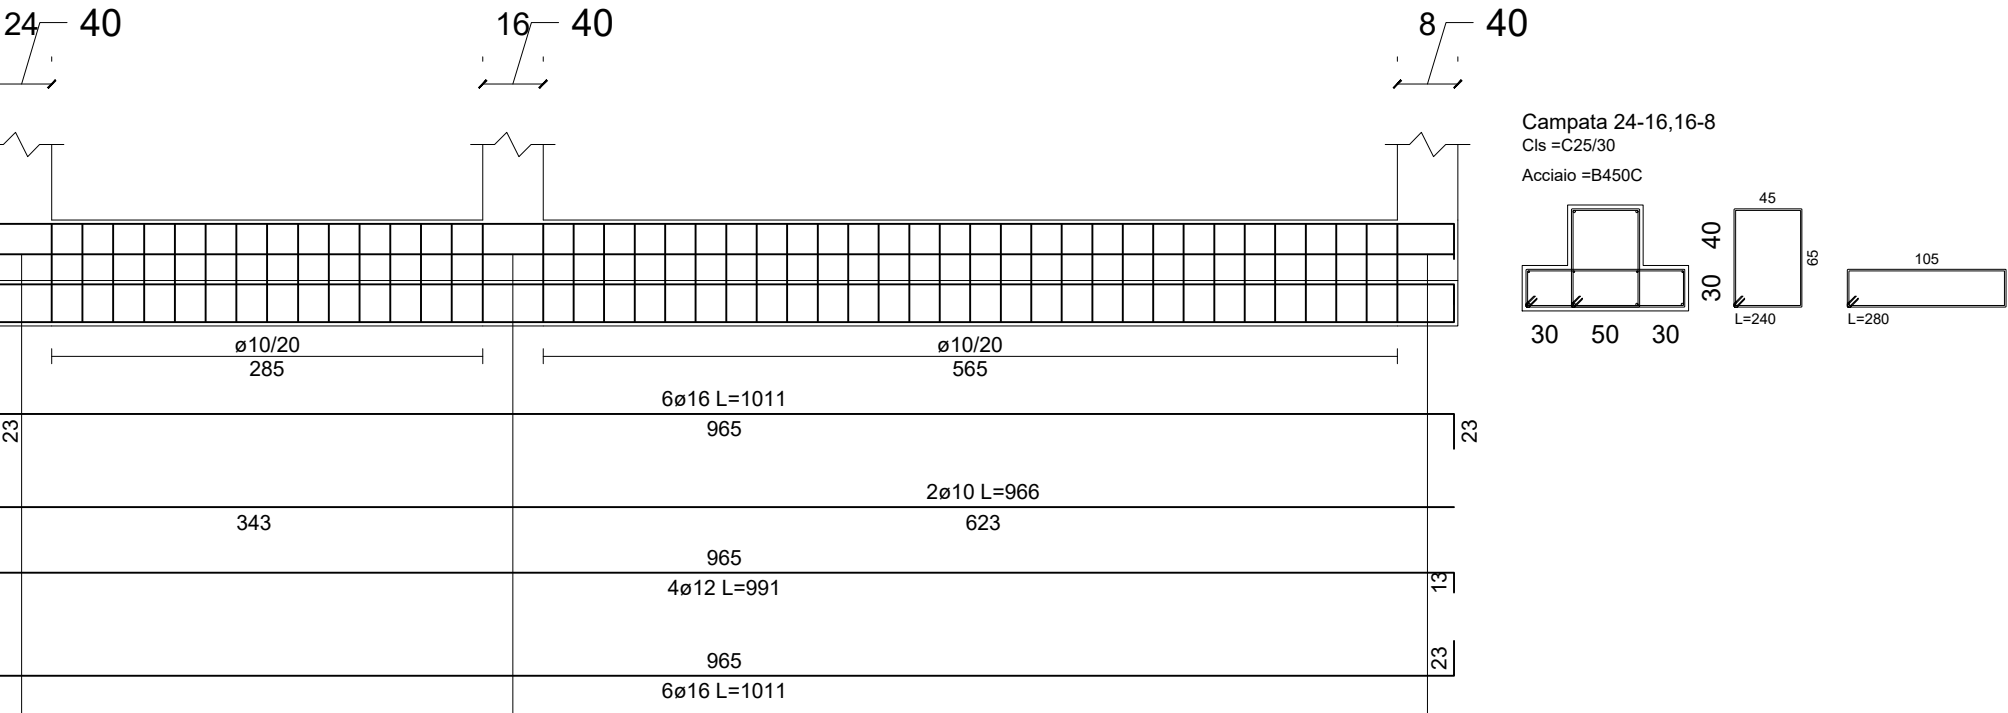


Telaio 13 Fondazione

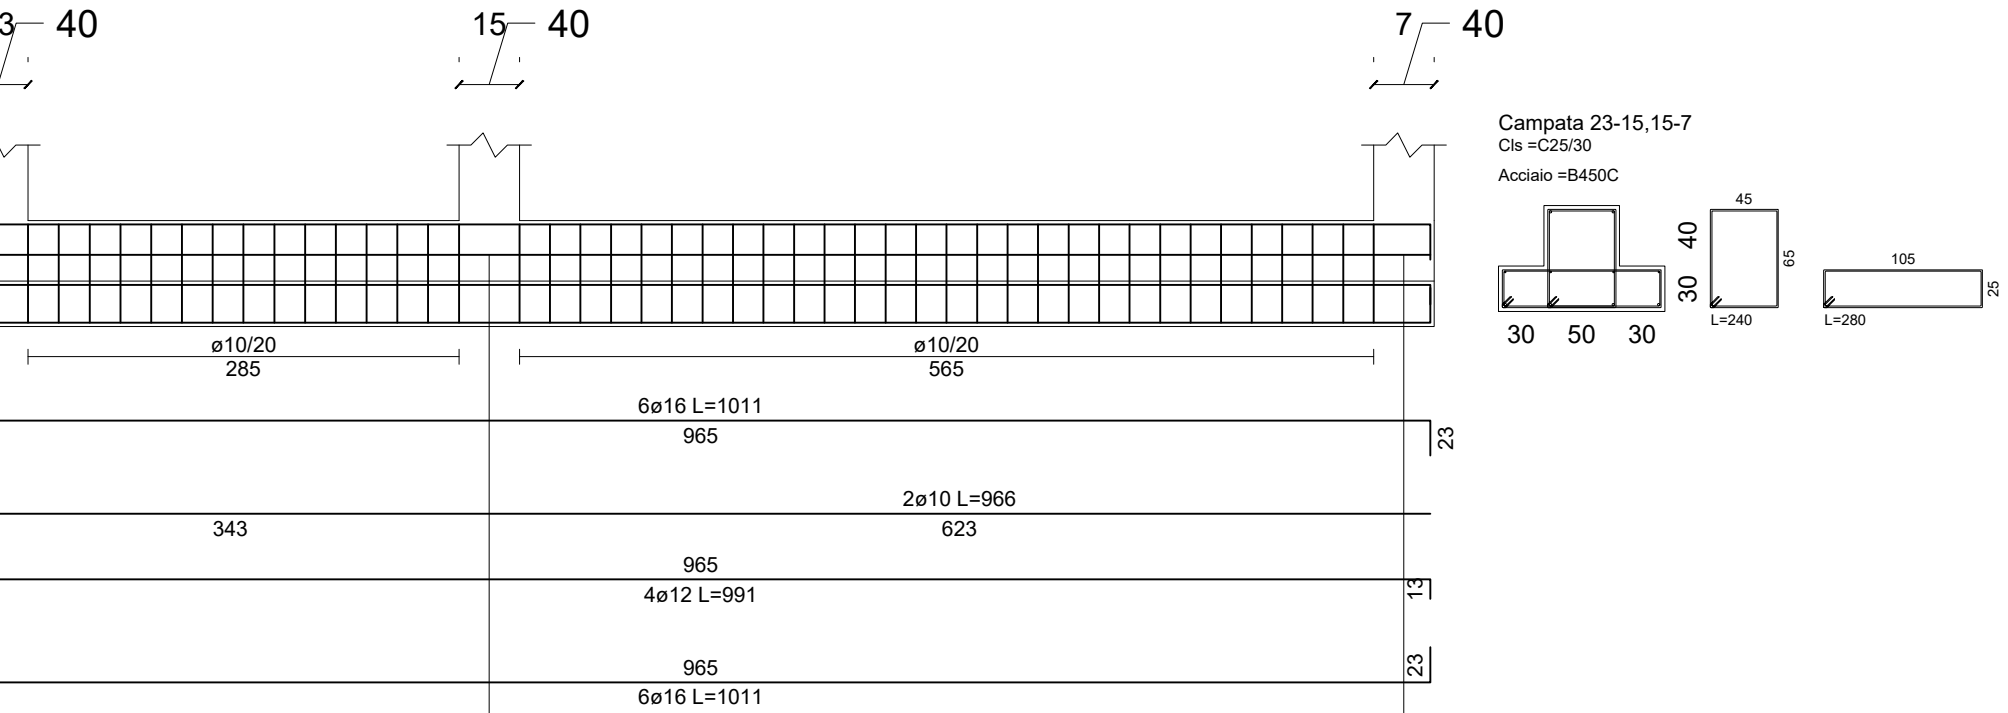


Telaio 8 Fondazione

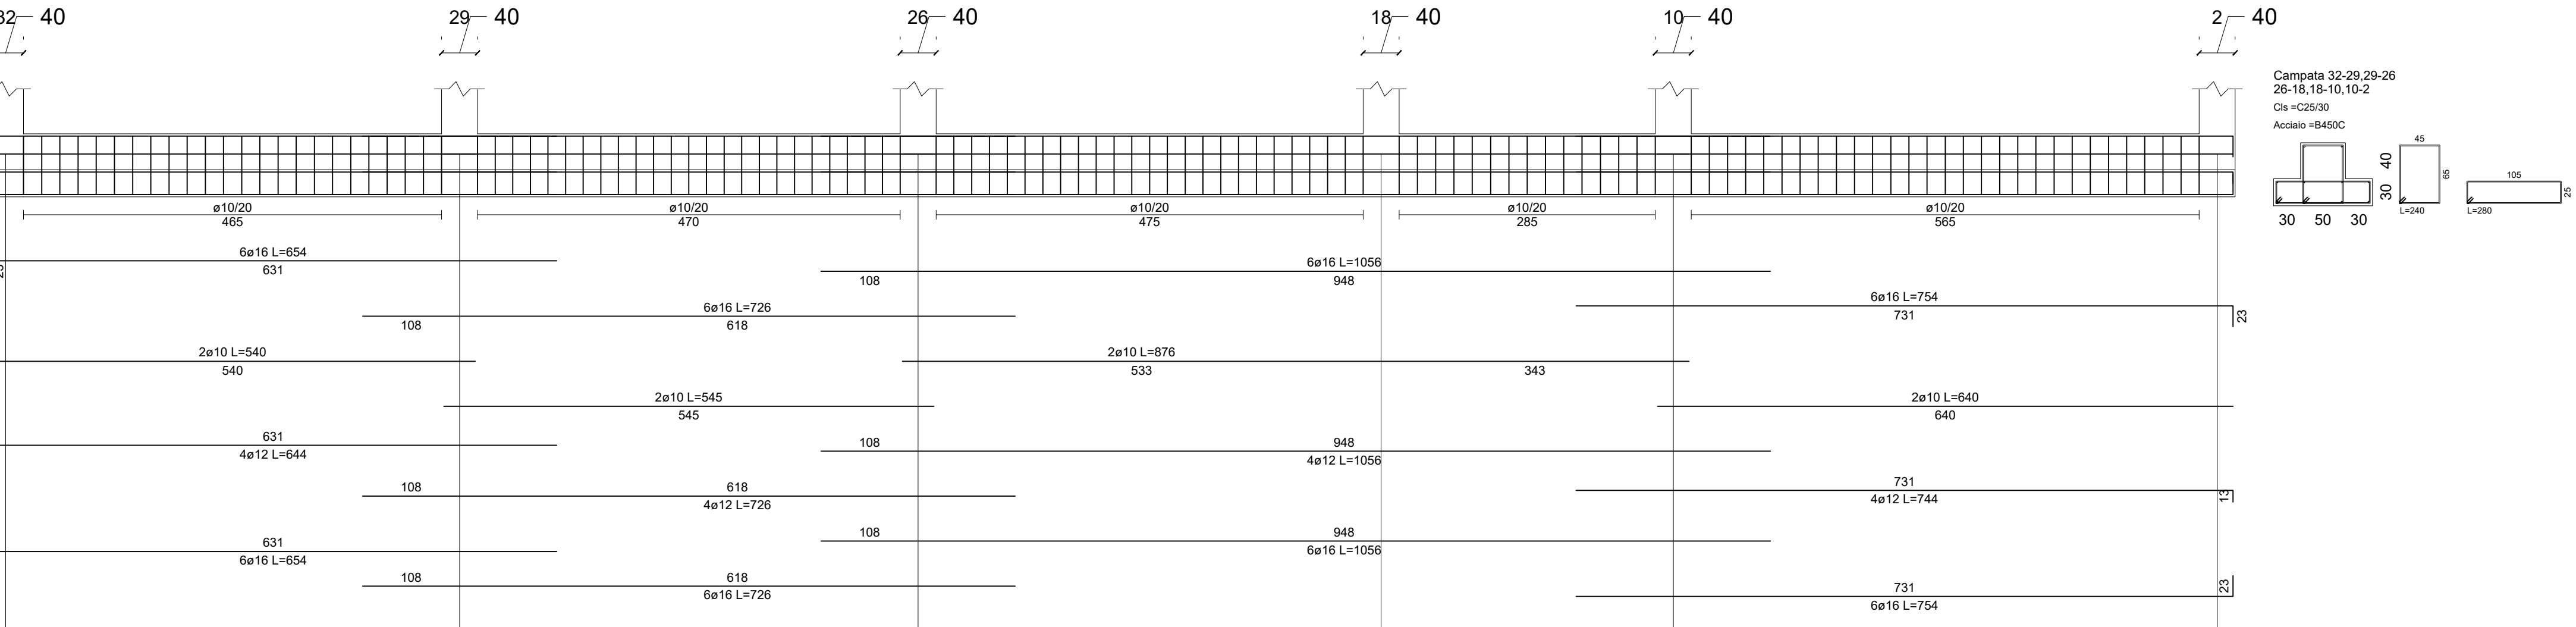


Telaio 9 Fondazione

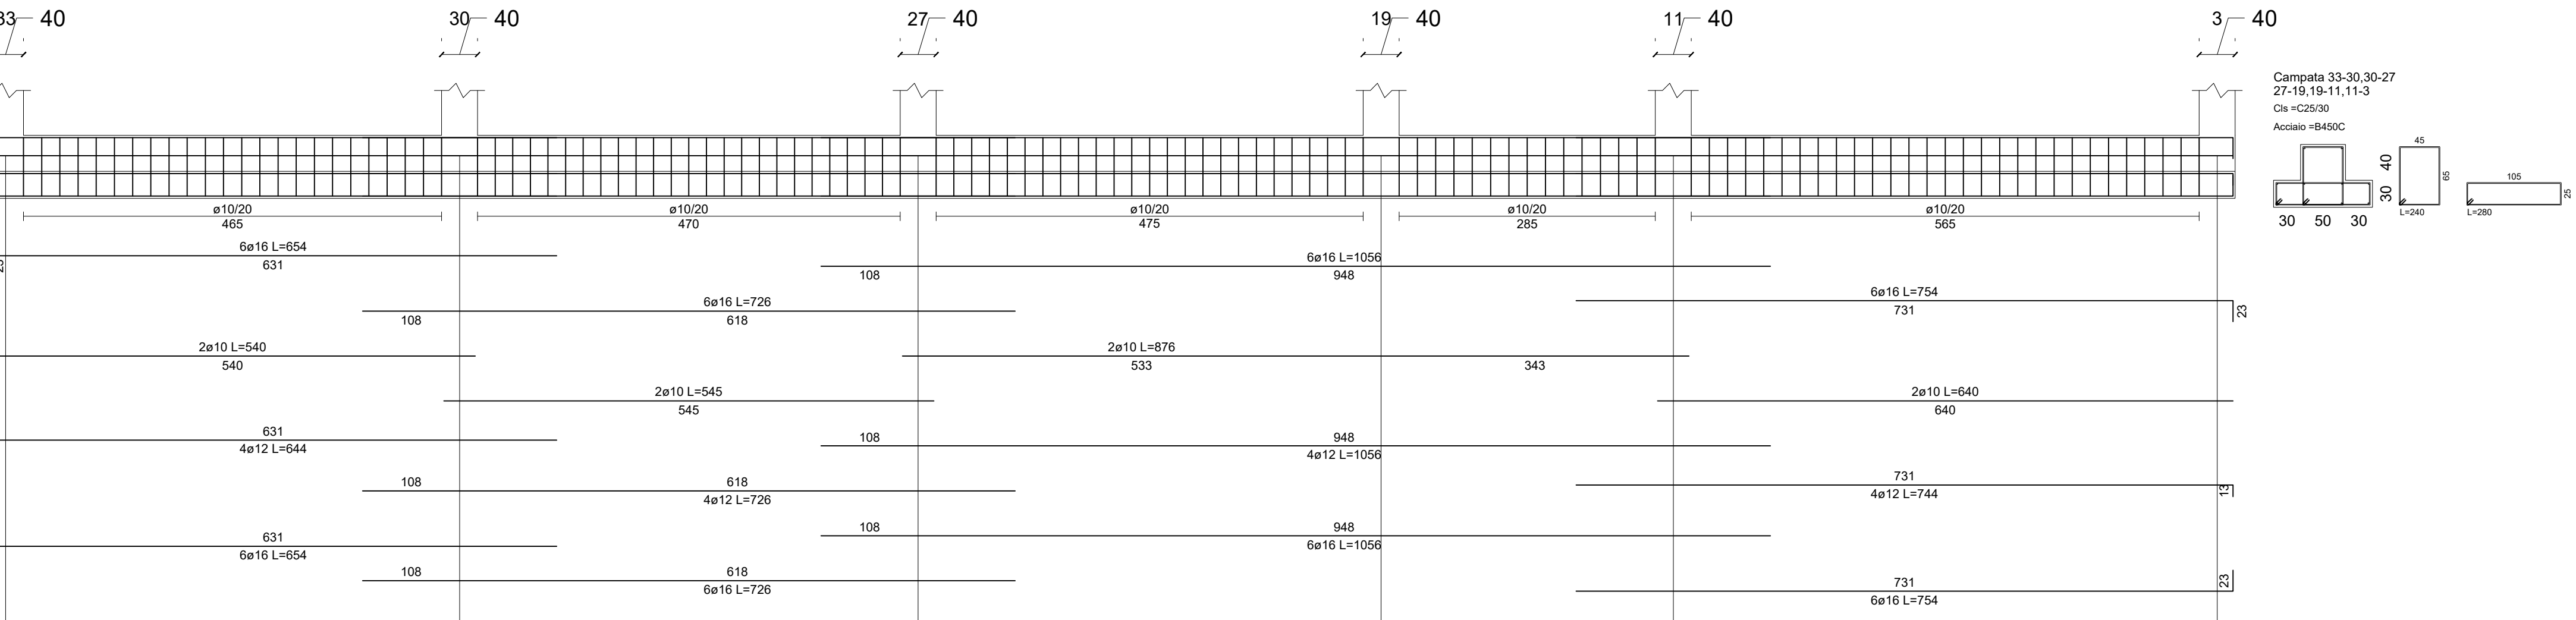

Telaio 10 Fondazione

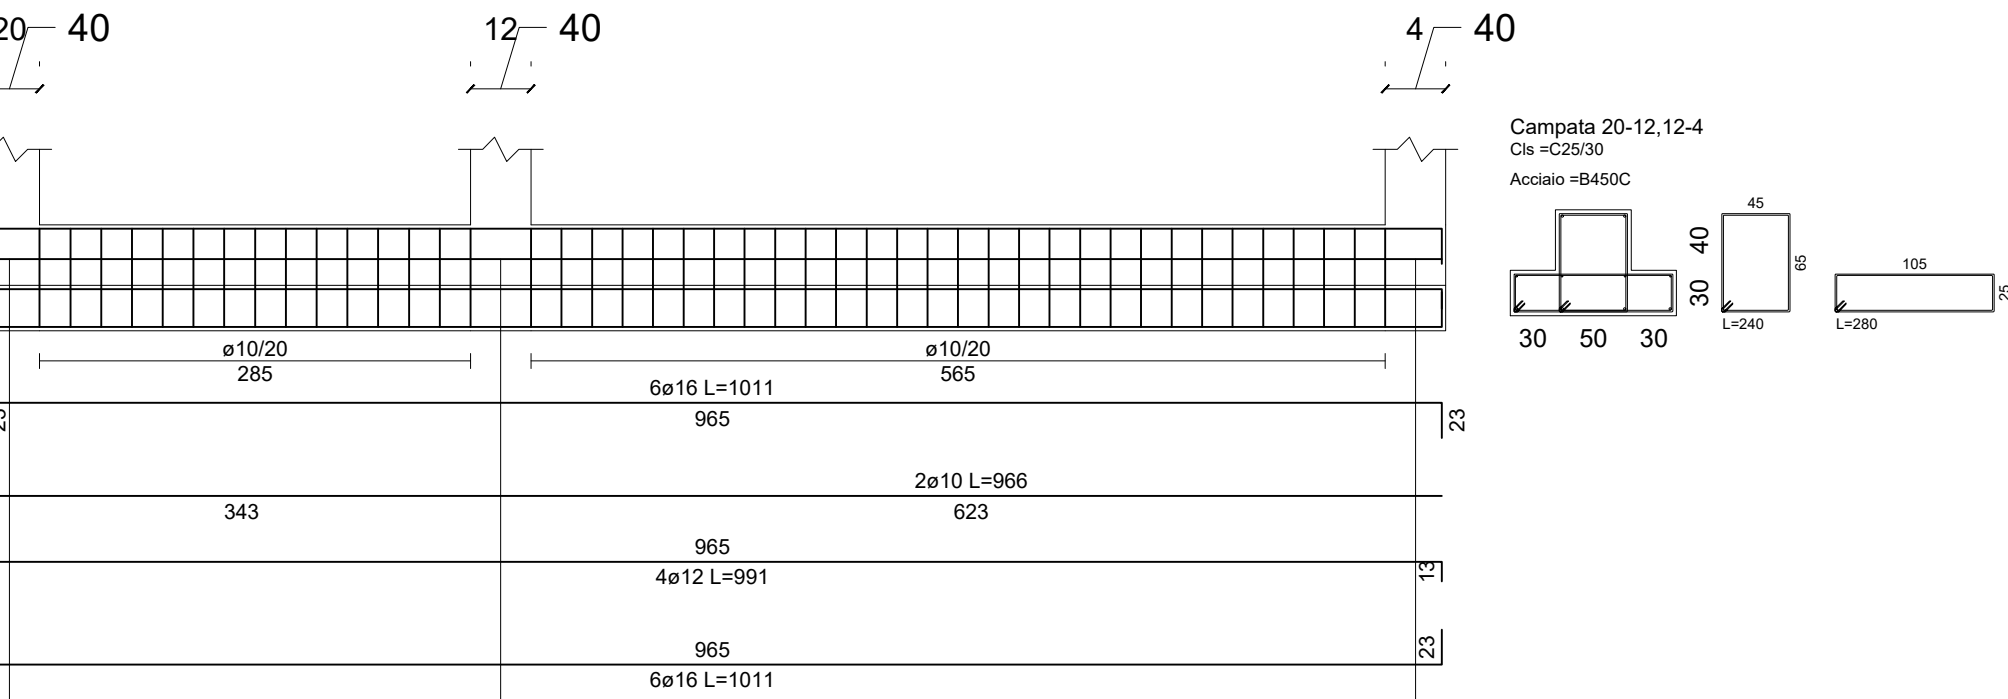

Telaio 12 Fondazione

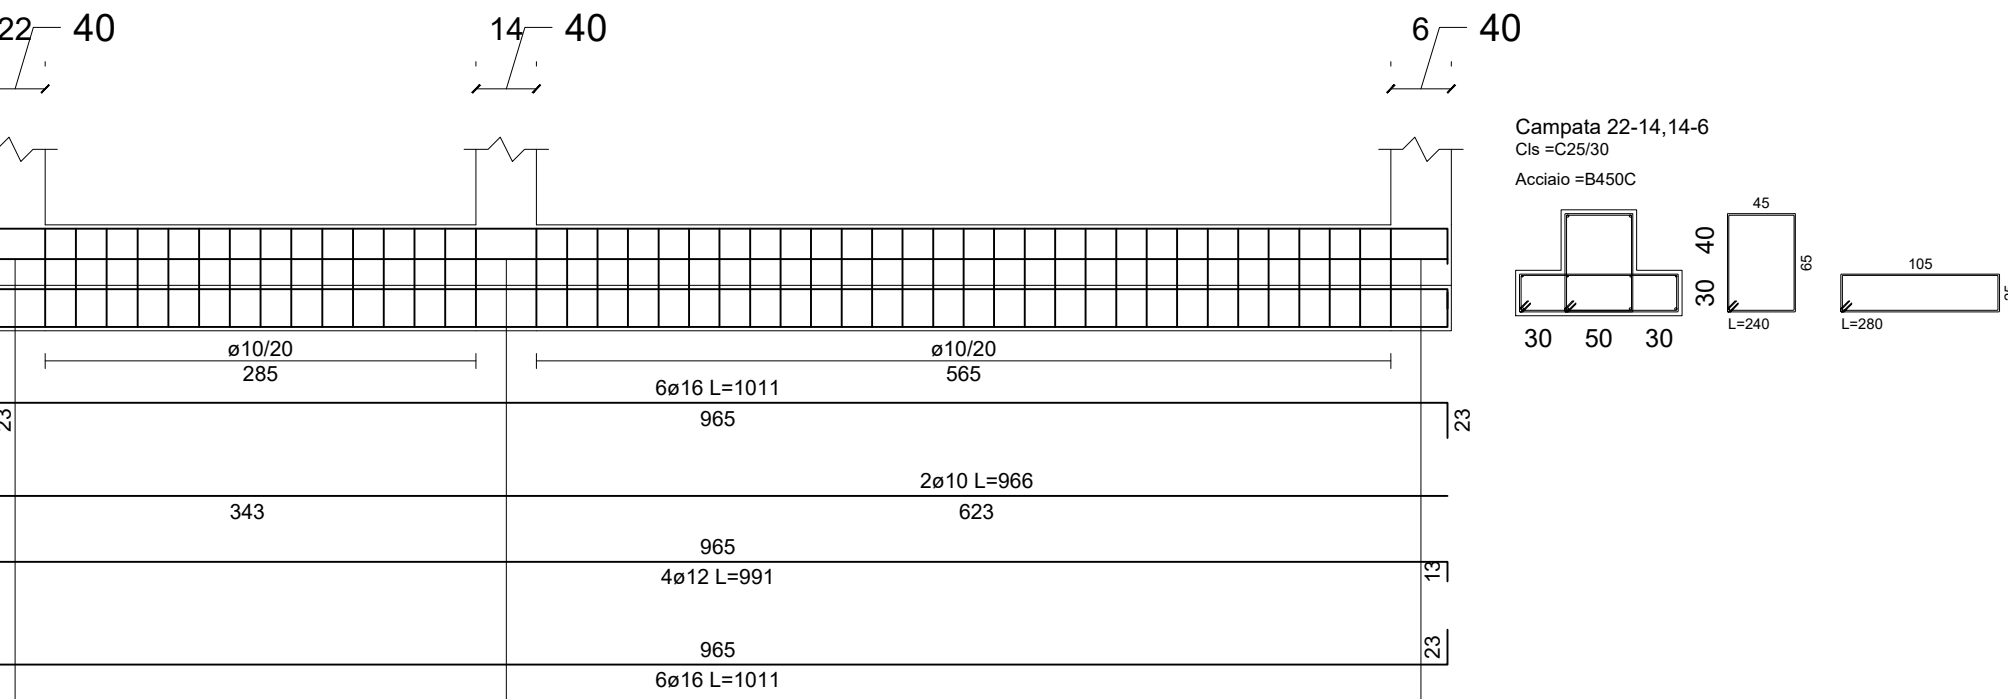

REGIONE

CAMPANIA

COMUNE DI PONTECAGNANO FAIANO

Provincia di Salerno

Demolizione e Ricostruzione di un polo Infanzia Innovativo in Via Piave - Loc. Baroncino

PROGETTO ESECUTIVO

STR09.1 Progetto strutturale

Elaborati:

- Distinta armatura travi di fondazione

I Progettisti:
Arch. Agnese Citarella
Ing. Ersilio Stagioli

SCALA:
1:50

R.U.P.
Arch. Aniello De Stefano

data:
Novembre 2023