

REGIONE



CAMPANIA



COMUNE DI PONTECAGNANO FAIANO

Provincia di Salerno



Demolizione e Ricostruzione di un polo Infanzia Innovativo in Via Piave - Loc. Baroncino

PROGETTO ESECUTIVO

IRI 05.1

Impianto idrico e riscaldamento

Elaborati:


- **Schema tecnico impianti a soffitto**

I Progettisti:

**Ing. Agnese Citarella
Ing. Ersilio Staglioli**

**R.U.P.
IArch. Aniello De Stefano**

**data:
Novembre 2023**

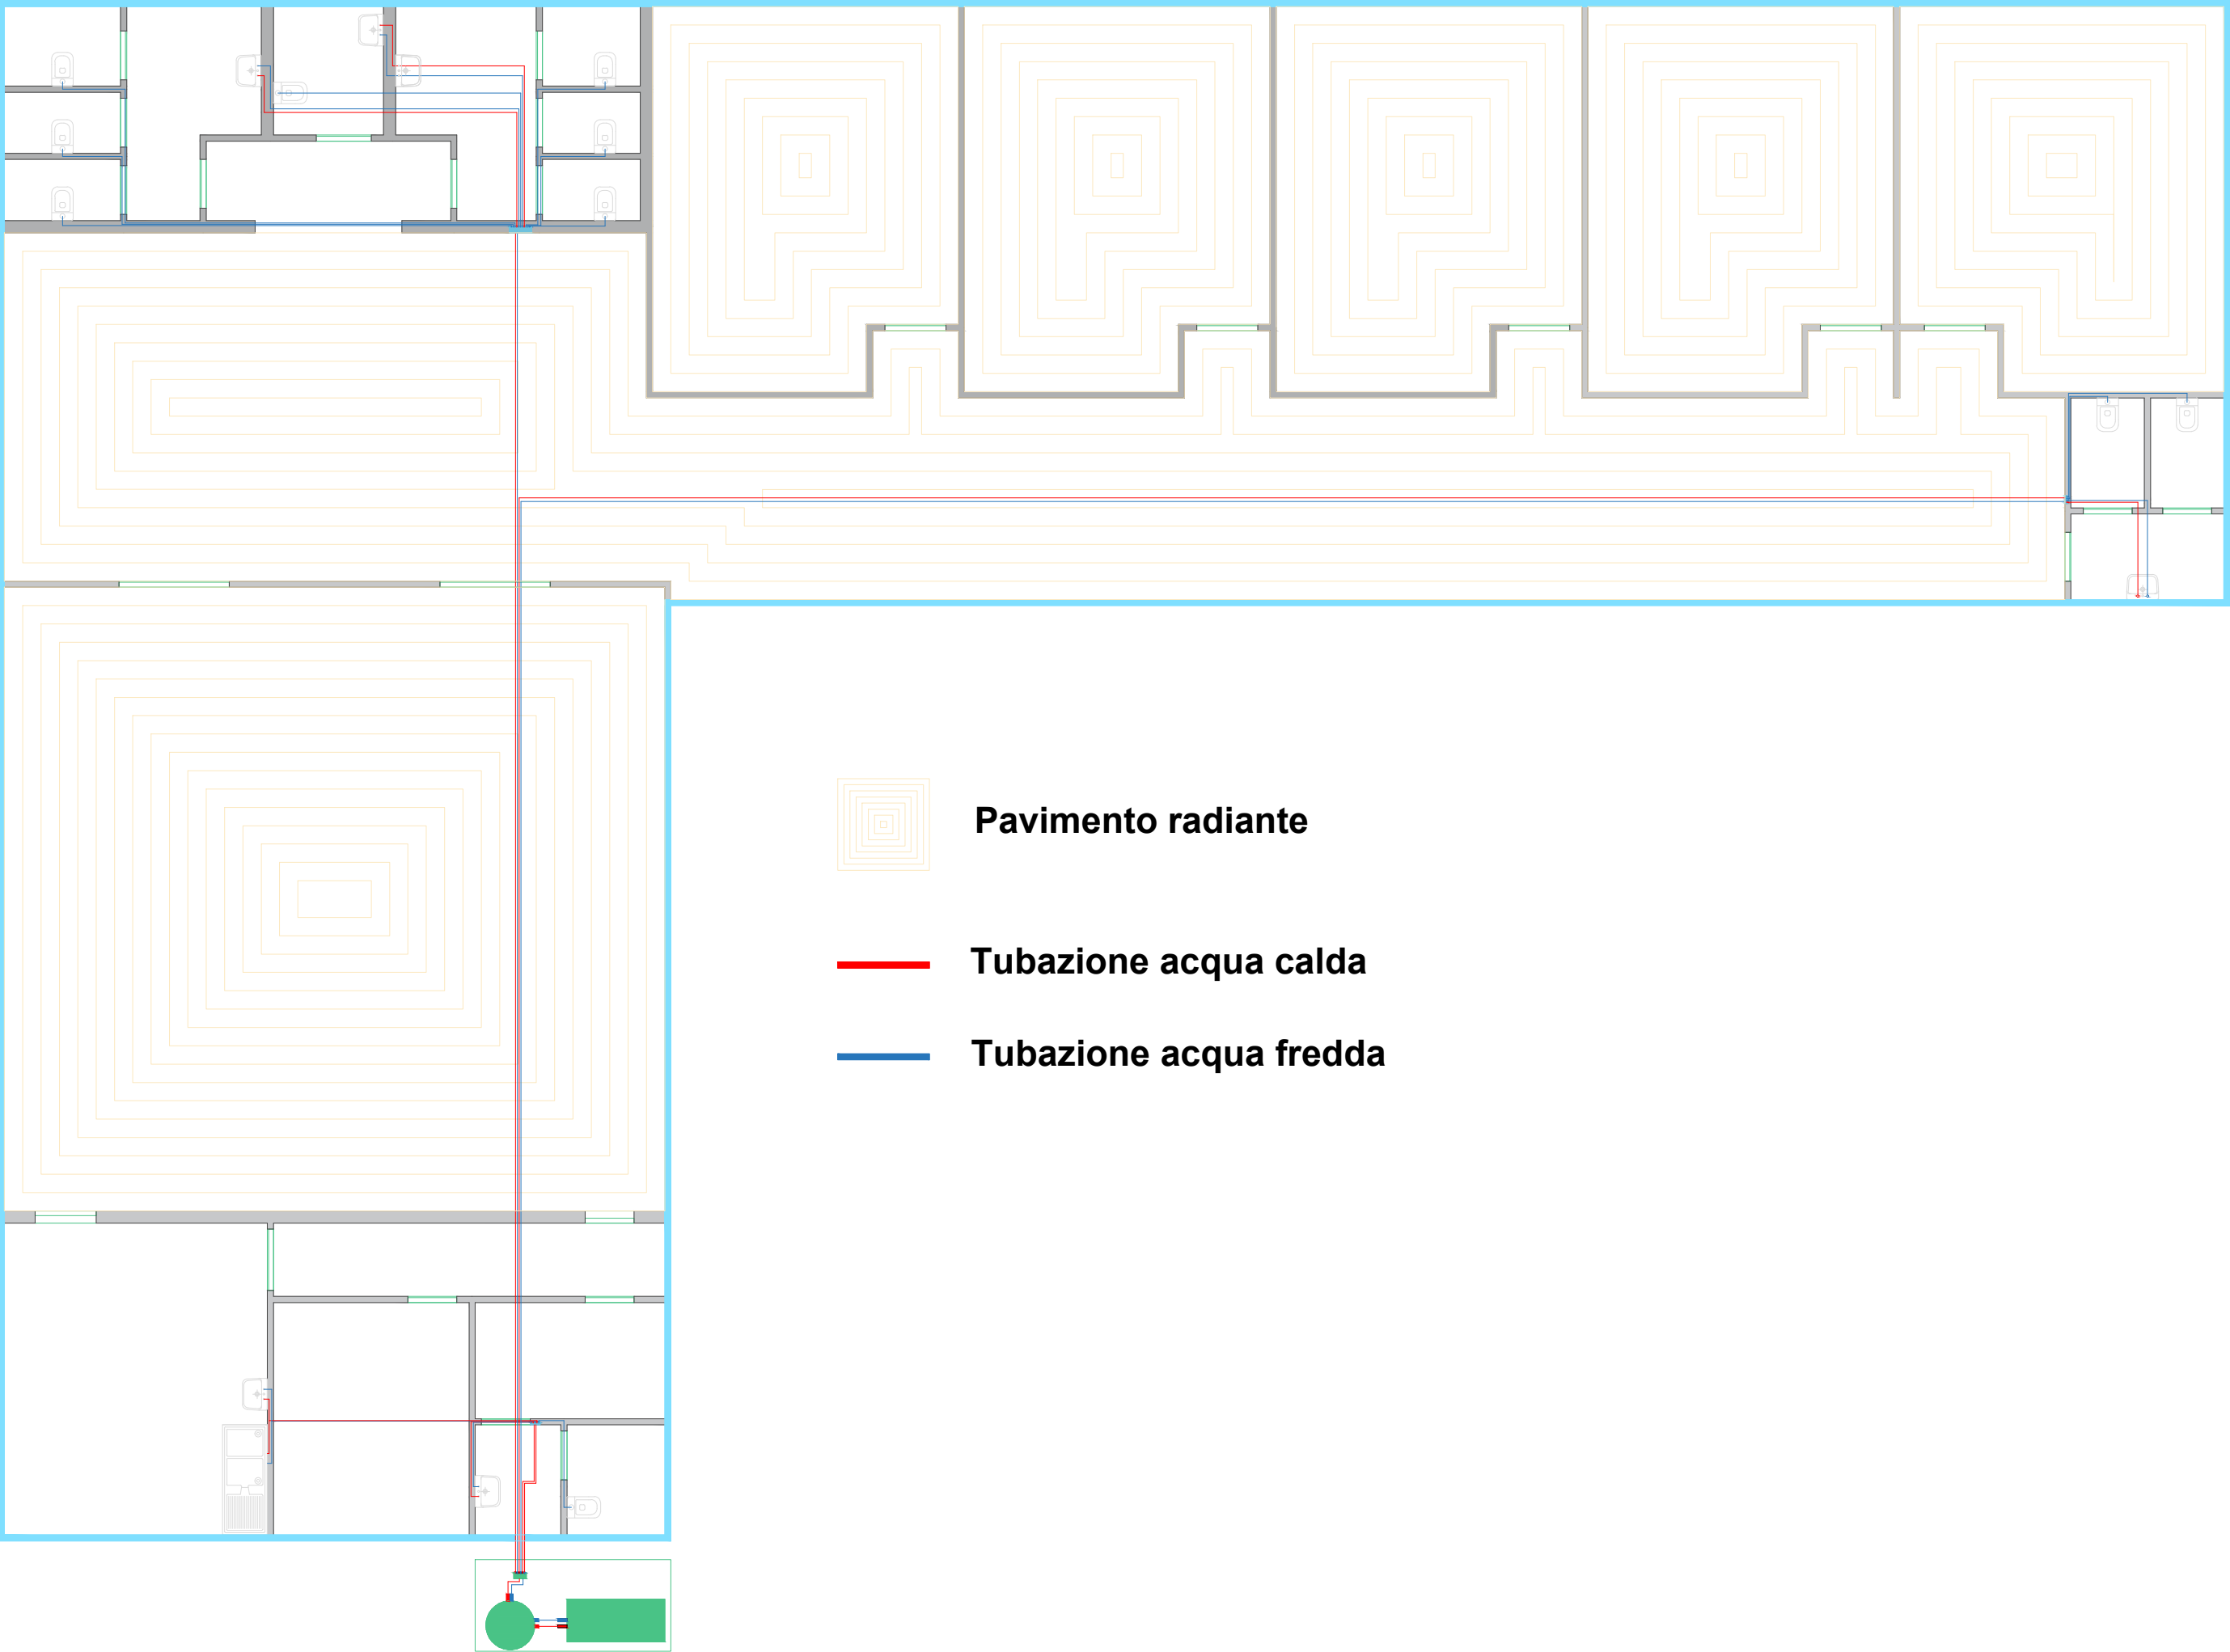

Pavimento radiante



Tubazione acqua calda



Tubazione acqua fredda