



Corografia sc 1:25'000

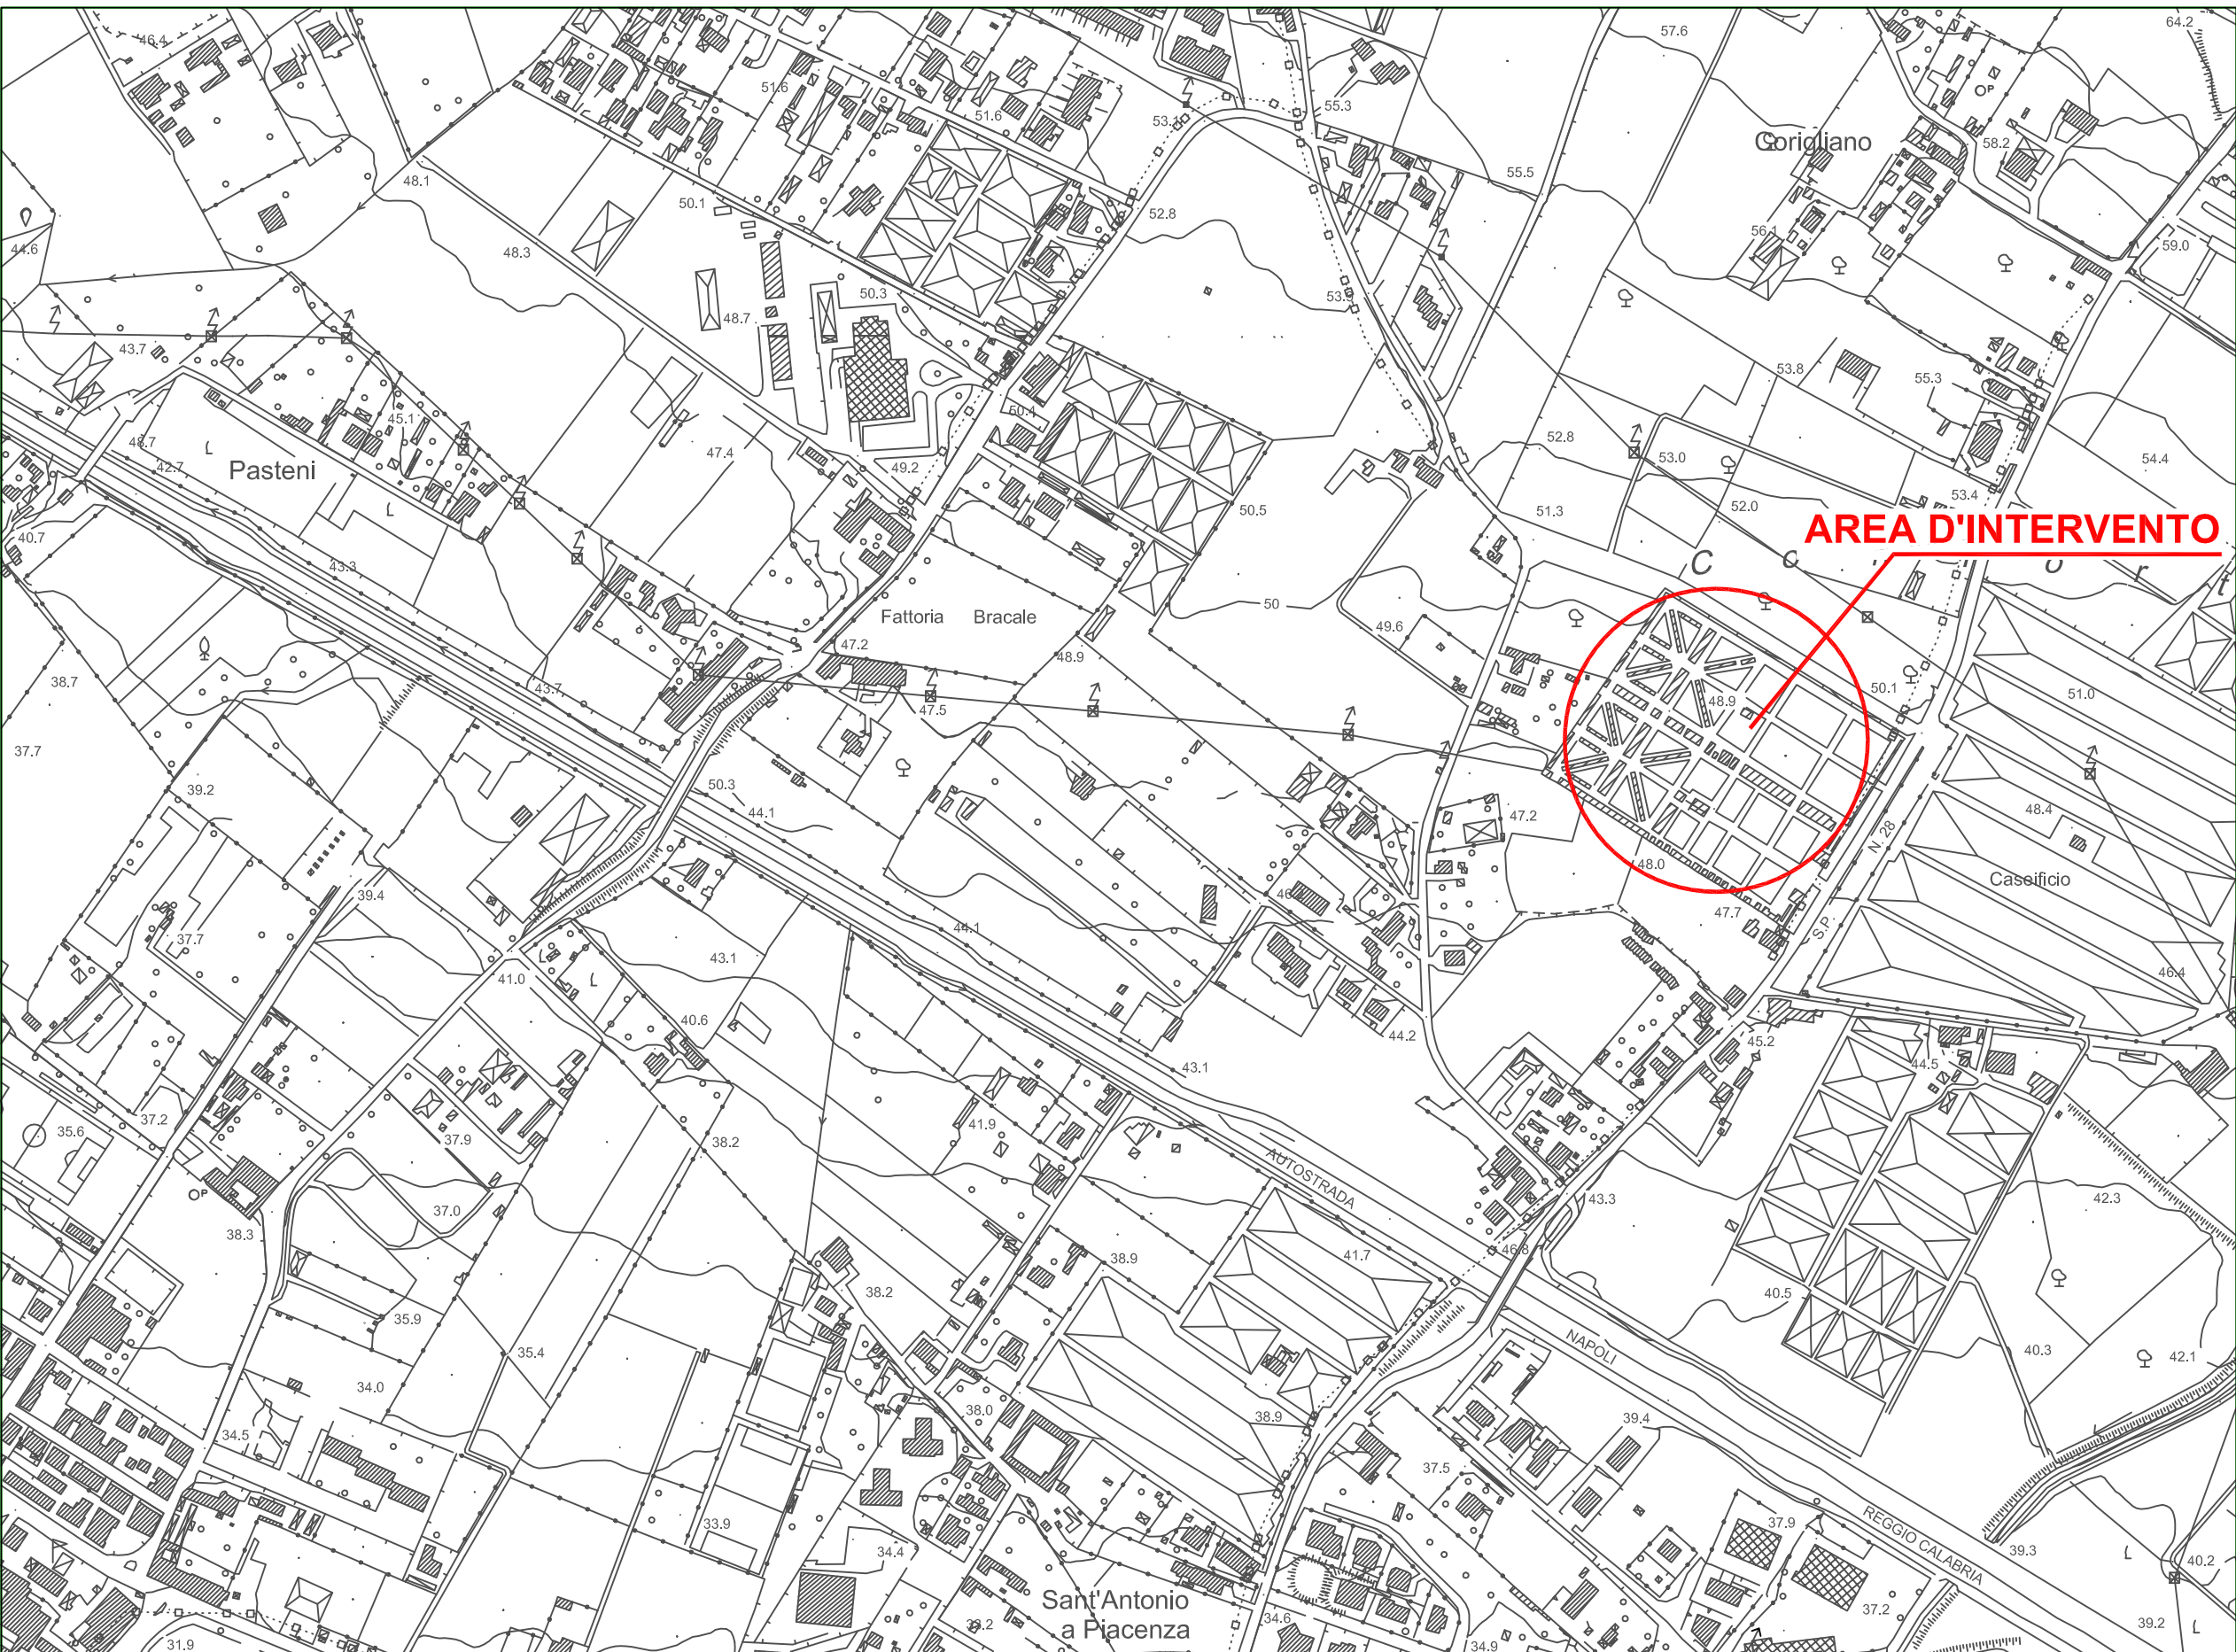

Aereofoto sc 1:5'000

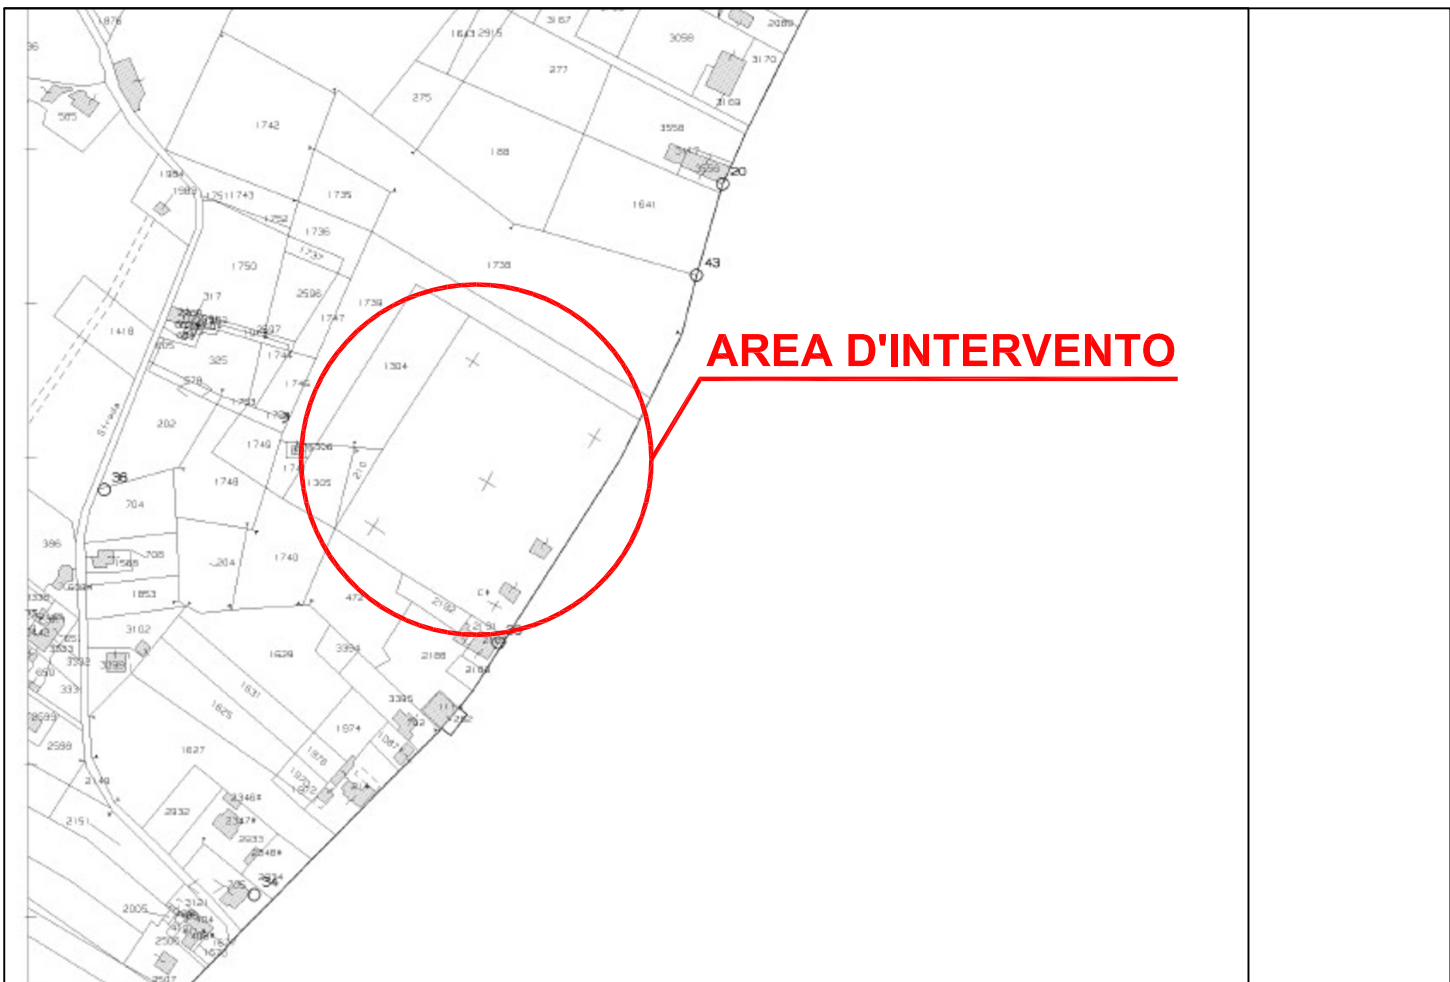

Catastale foglio 5 sc 1:5'000



Ortofoto sc 1:5'000



COMUNE DI PONTECAGNANO FAIANO  
(Provincia di Salerno)

SETTORE LAVORI PUBBLICI INFRASTRUTTURE  
IGIENE URBANA E S.A.D. "PICENTINI E BATTIPAGLIA"

**PROGETTO ESECUTIVO**  
*ai sensi dell'art. 41 del D. Lgs. n. 36 del 31 Marzo 2023*

OGGETTO  
**Lavori di realizzazione blocco ossari e blocco loculi  
frontali "a fornetto" nel cimitero comunale.  
Area "A" - 1° stralcio**

TAVOLA	ELABORATO
G.1	Corografia - Aereofoto – Ortofoto - Catastale

Data:	agg. Febbraio 2024	Scala	1:25'000 / 1:5'000
-------	--------------------	-------	--------------------

Progettista architettonico: geom. Massimiliano Stanzione	Responsabile del Settore e RUP: Arch. Giovanni Landi
---	---

Revisione del	Revisione del	Revisione del
---------------	---------------	---------------

Il presente elaborato è di proprietà esclusiva del Comune di Pontecagnano Faiano e la sua riproduzione è vietata senza il consenso dell'Ente