



COMUNE DI PONTECAGNANO FAIANO
(PROVINCIA DI SALERNO)

**PROGRAMMA INTEGRATO DI EDILIZIA RESIDENZIALE
SOCIALE (PIERS) DI CUI ALLA DELIBERA CIPE
22.12.2017.
D.D REGIONE CAMPANIA N. 40 DEL 13.04.2021 -
DECRETO INTERMINISTERIALE N. 353 DEL 13.09.2021**

**“RIQUALIFICAZIONE AREA URBANA DEGRADATA ZONA PEEP C1 -
SANT'ANTONIO”
CUP: F66D20000410001**

PROGETTO DI FATTIBILITA' TECNICO ECONOMICO

Committente:
Comune di Pontecagnano Faiano (SA)

Emissione del 11/2024
Revisioni
- 03/2025

Il Sindaco: Giuseppe Lanzara
L'Assessore ai Lavori Pubblici: Raffaele Sica


TAV.
7 elaborato
**PLANIMETRIA GENERALE - stato di fatto
(scala 1:500)**

Il Responsabile Settore LL.PP.

Il Tecnico

arch. Giovanni Landi
Via M.A. Alfani, n. 52
84098, Pontecagnano Faiano (SA)

ing. Domenico Pennella
via dei Normanni n. 62
84085 Mercato S. Severino (SA)

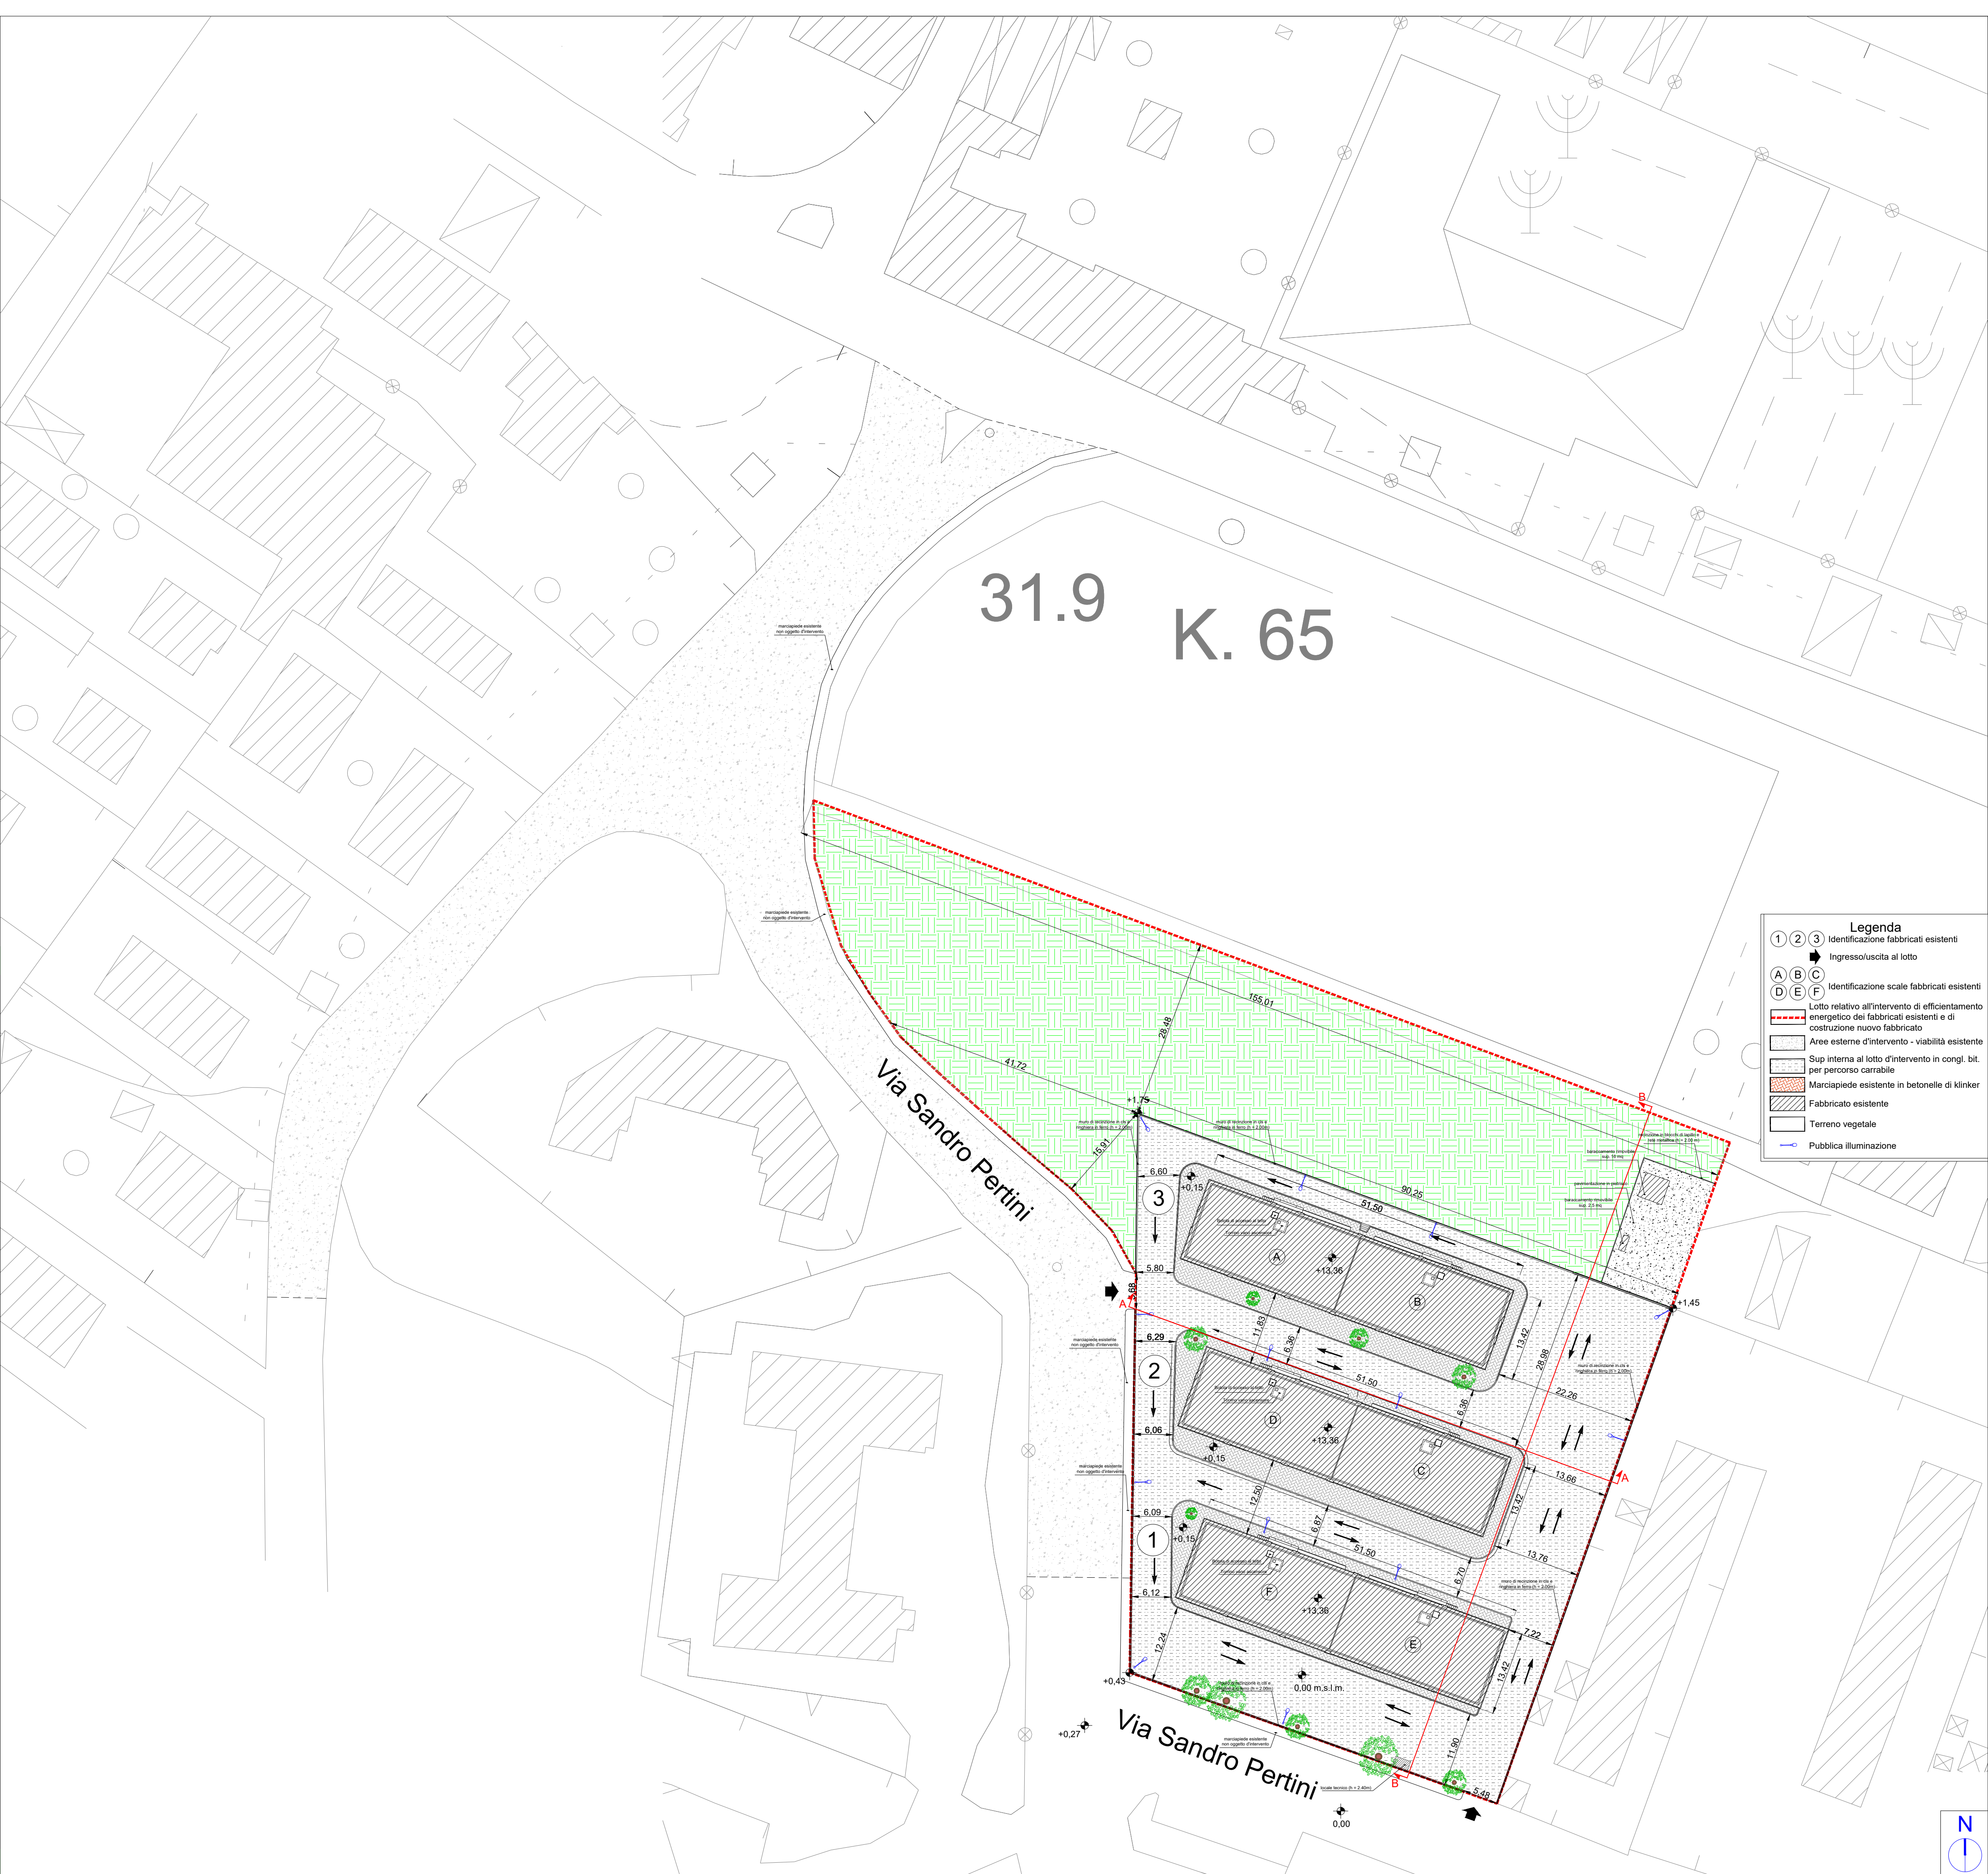

Legenda

- ① ② ③ Identificazione fabbricati esistenti
- A B C Ingresso/uscita al lotto
- D E F Identificazione scale fabbricati esistenti
- Lotto relativo all'intervento di efficientamento energetico dei fabbricati esistenti e di costruzione nuovo fabbricato
- Aree esterne d'intervento - viabilità esistente
- Sup. interna al lotto d'intervento in congl. bit. per percorso carrabile
- Marciaiede esistente in betonelle di klinker
- Fabbricato esistente
- Terreno vegetale
- Pubblica illuminazione