

 **COMUNE DI PONTECAGNANO FAIANO**  
(PROVINCIA DI SALERNO)

**PROGRAMMA INTEGRATO DI EDILIZIA RESIDENZIALE SOCIALE (PIERS) DI CUI ALLA DELIBERA CIPE 22.12.2017.**  
**D.D REGIONE CAMPANIA N. 40 DEL 13.04.2021 - DECRETO INTERMINISTERIALE N. 353 DEL 13.09.2021**


**“RIQUALIFICAZIONE AREA URBANA DEGRADATA ZONA PEEP C1- SANT'ANTONIO”**  
**CUP: F66D20000410001**

**PROGETTO DI FATTIBILITA' TECNICO ECONOMICO**


Committente: Comune di Pontecagnano Faiano (SA)		Emissione del 11/2024 Revisioni - 03/2025
Il Sindaco:	Giuseppe Lanzara	
L'Assessore ai Lavori Pubblici:	Raffaele Sica	

TAV. <b>10</b>	elaborato <b>PLANIMETRIA GENERALE - stato di progetto (scala 1:500)</b>
-------------------	--

Il Responsabile Settore LL.PP.	Il Tecnico
arch. Giovanni Landi Via M.A. Ruffini, n. 52 84098, Pontecagnano Faiano (SA)	ing. Domenico Pennella Via dei Normanni n. 52 84085 Mercato S. Severino (SA)

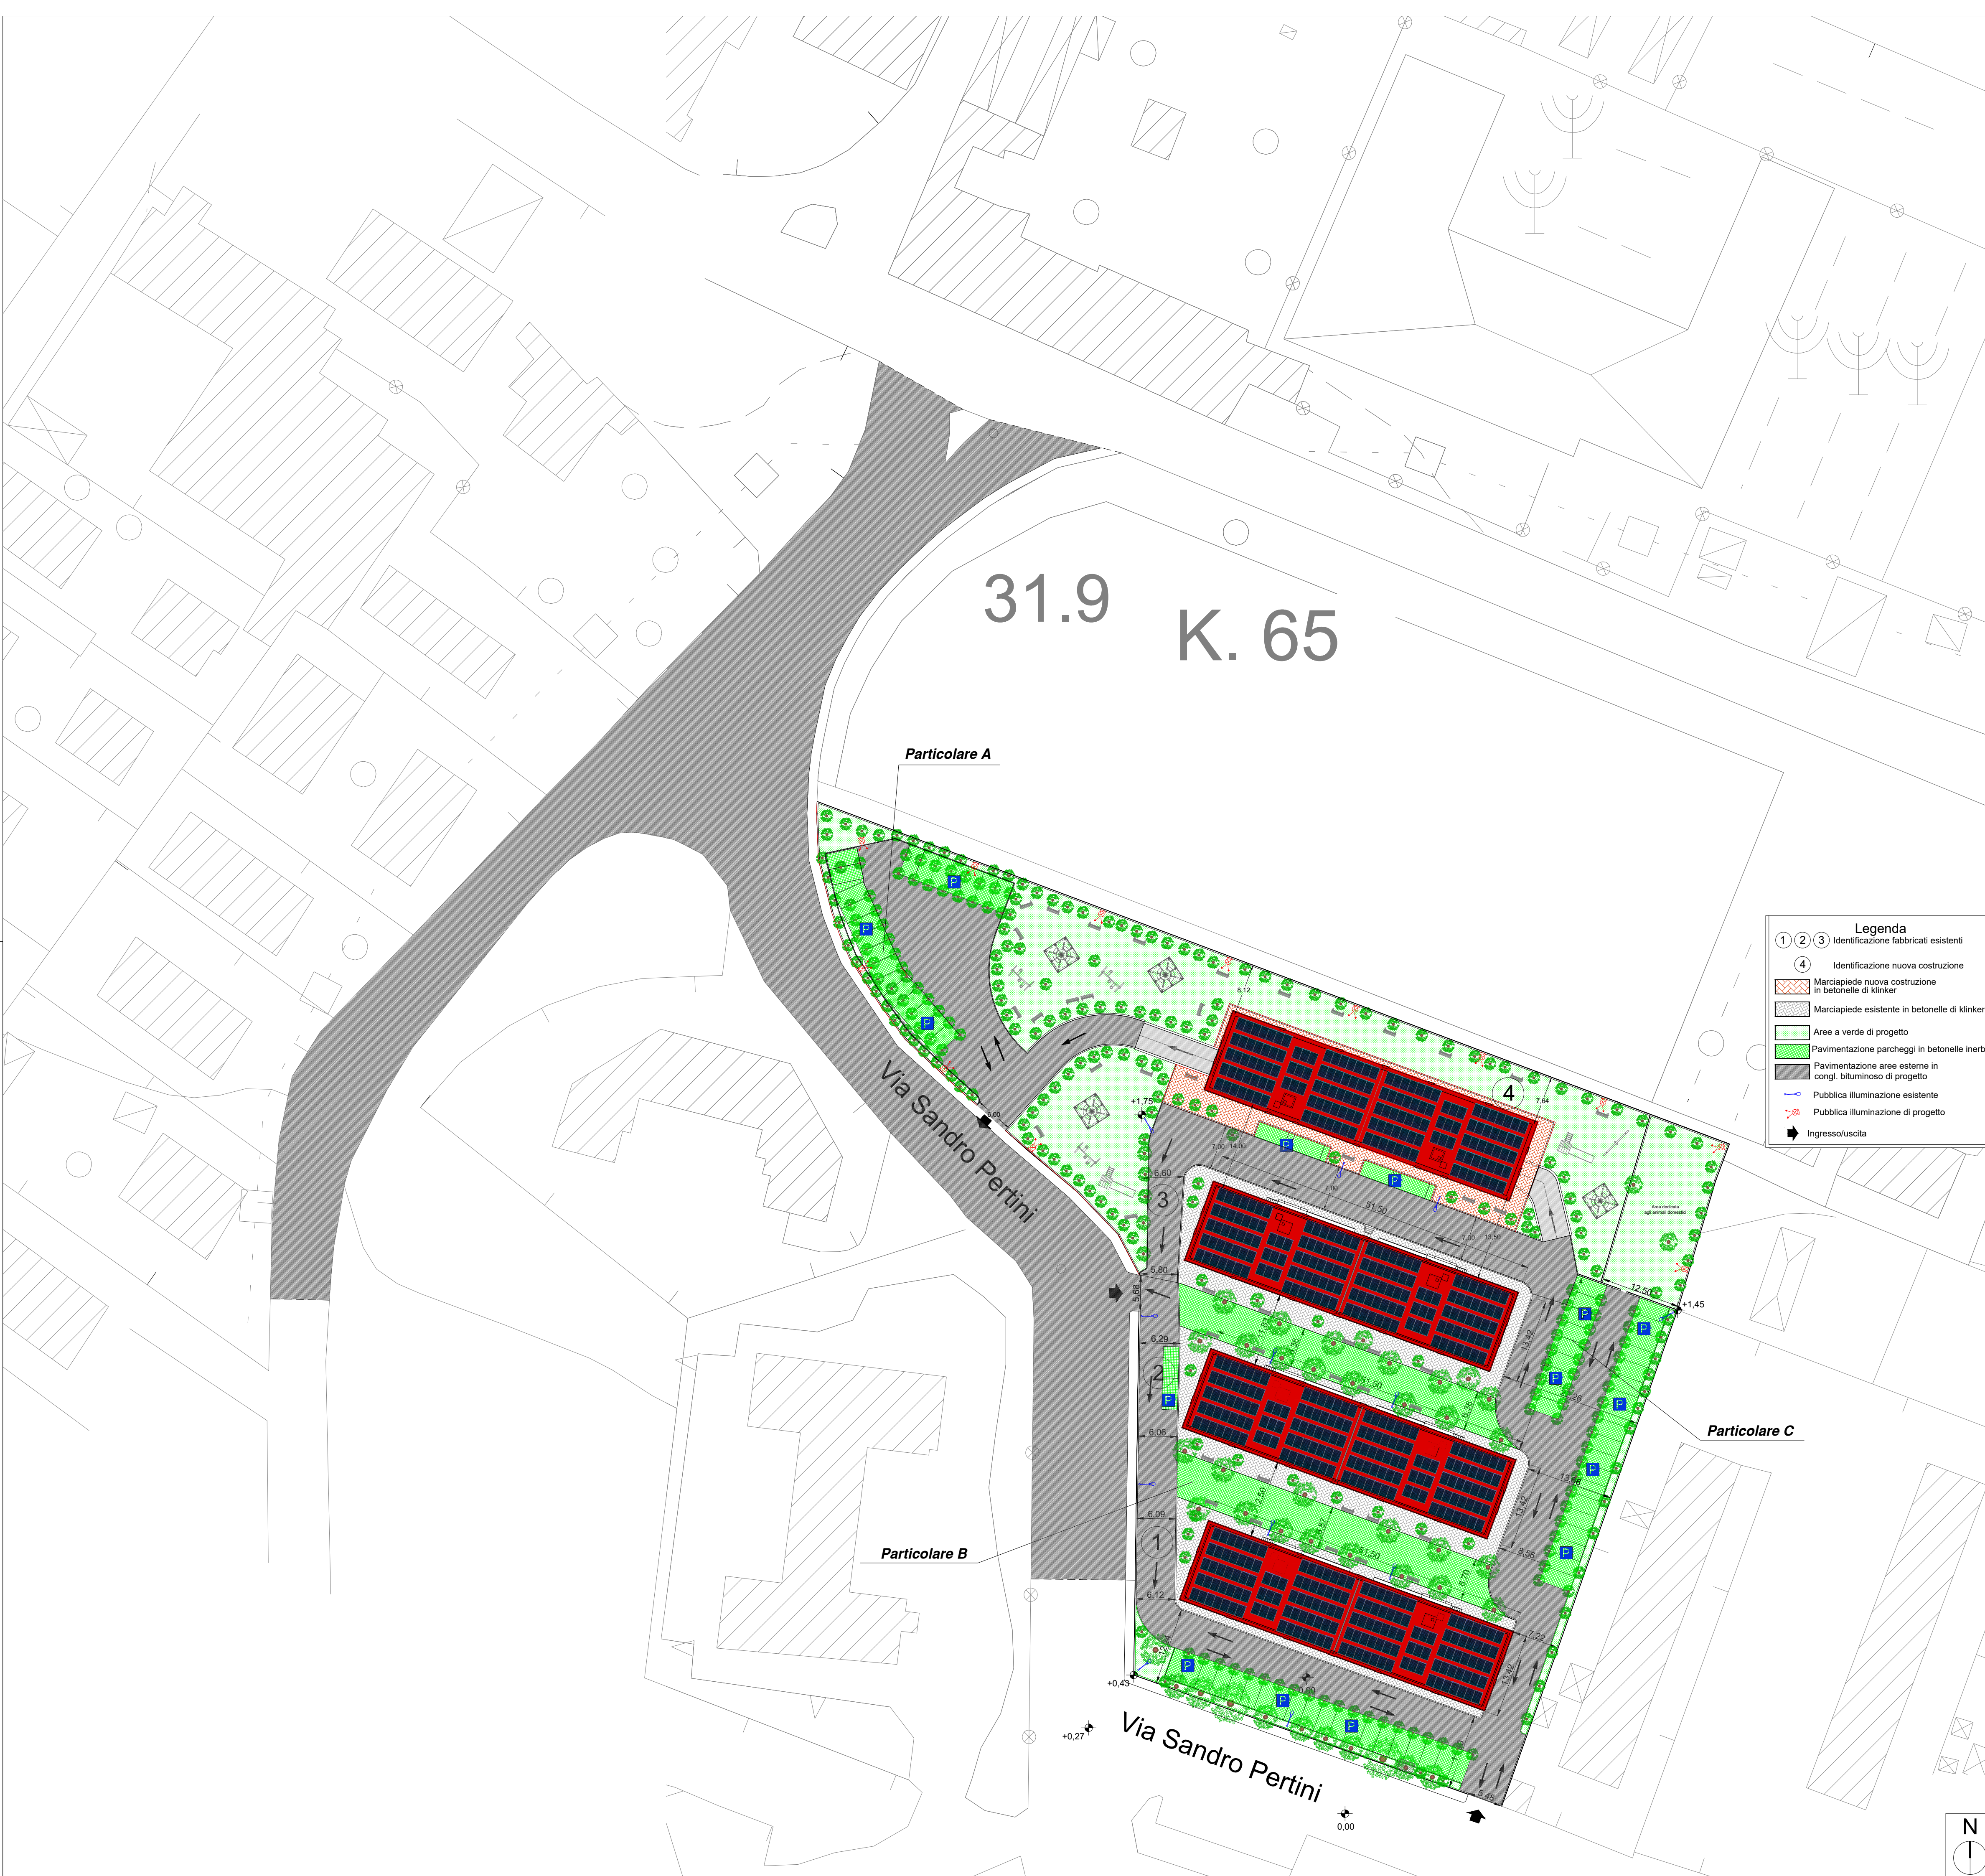


**Particolare A**

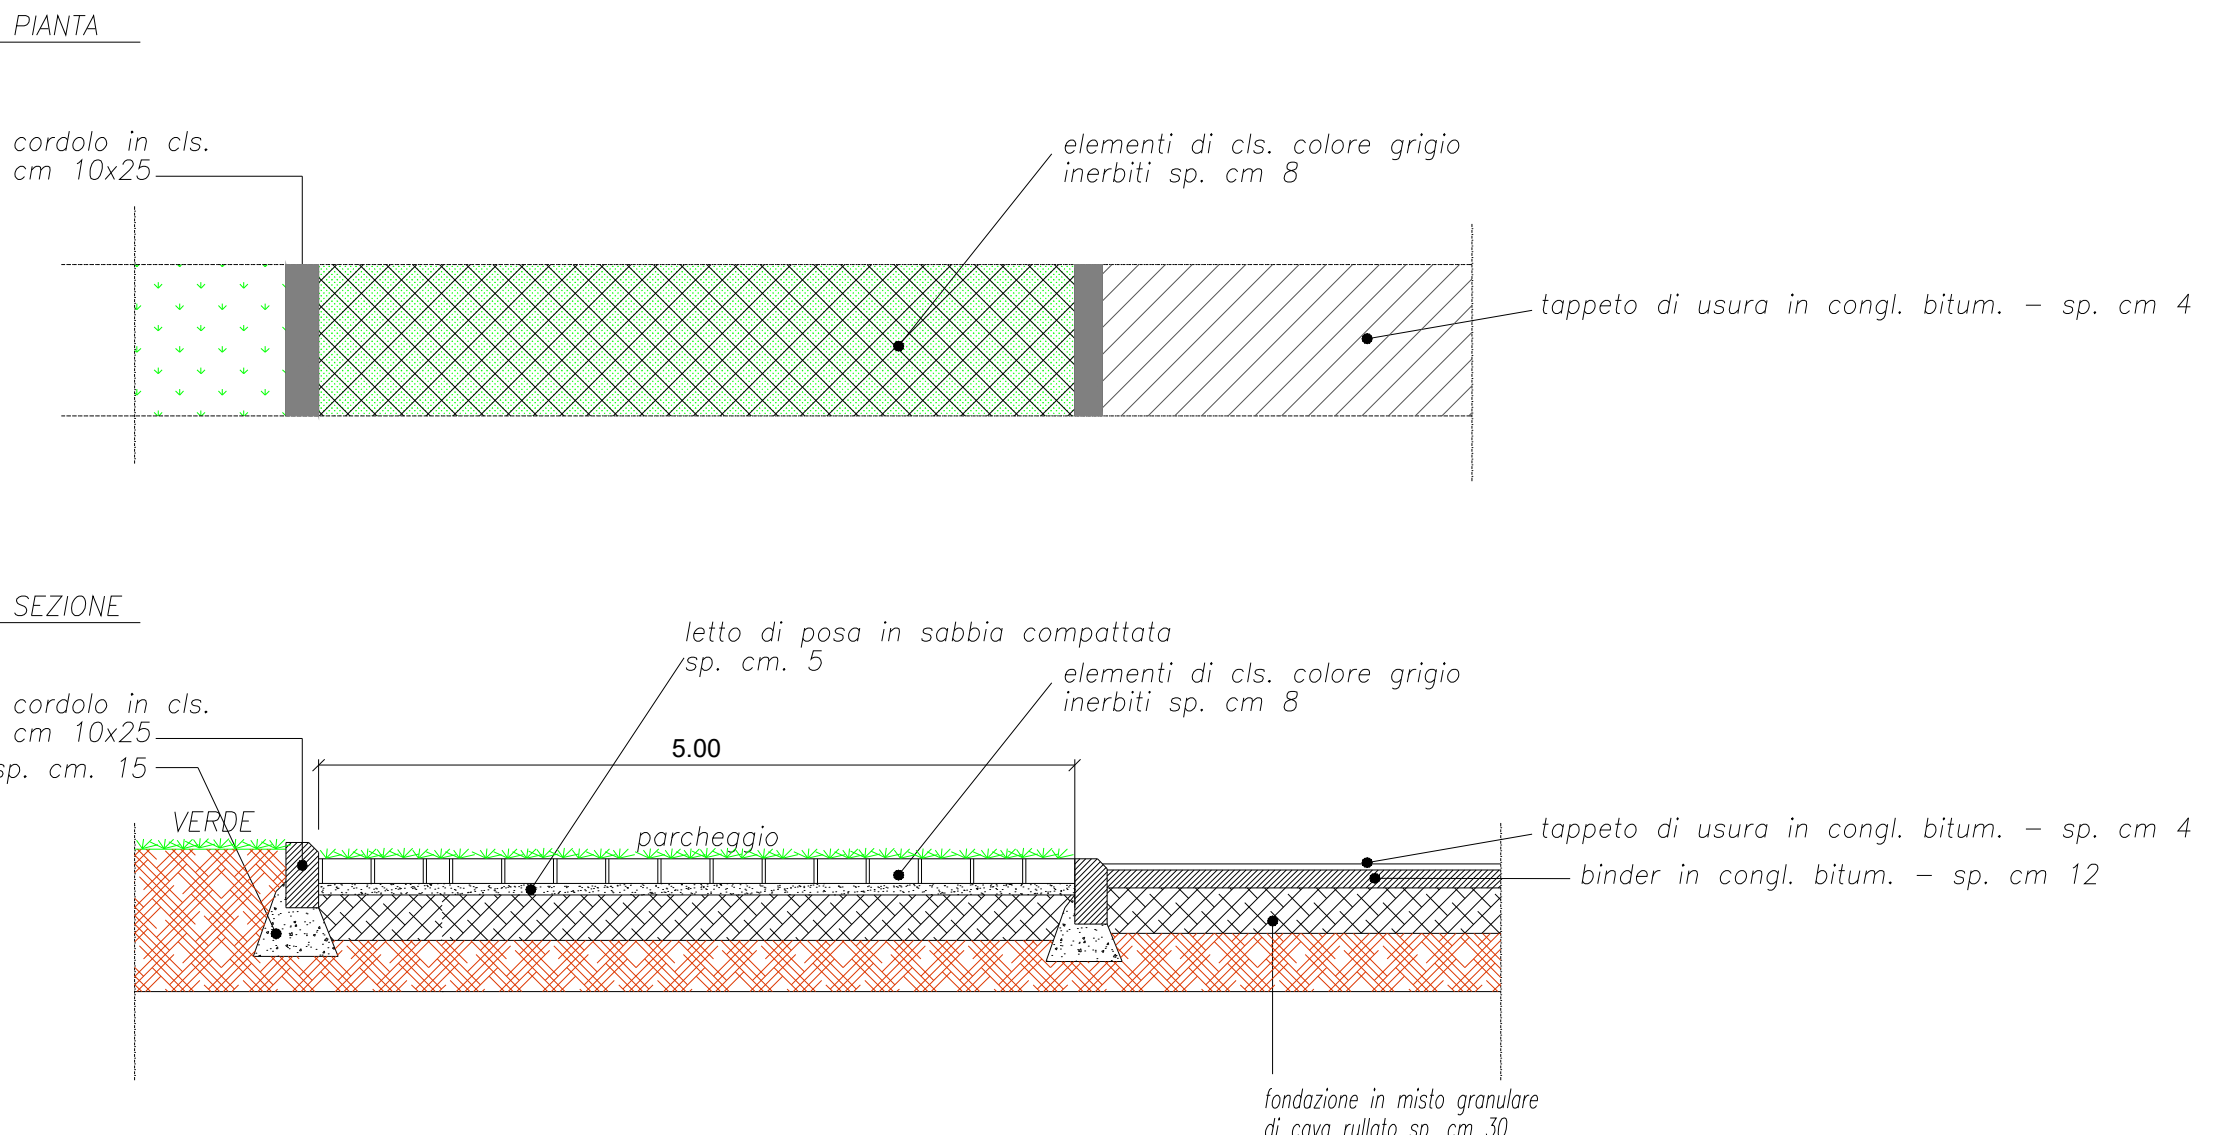


scala 1:50

**Particolare B**

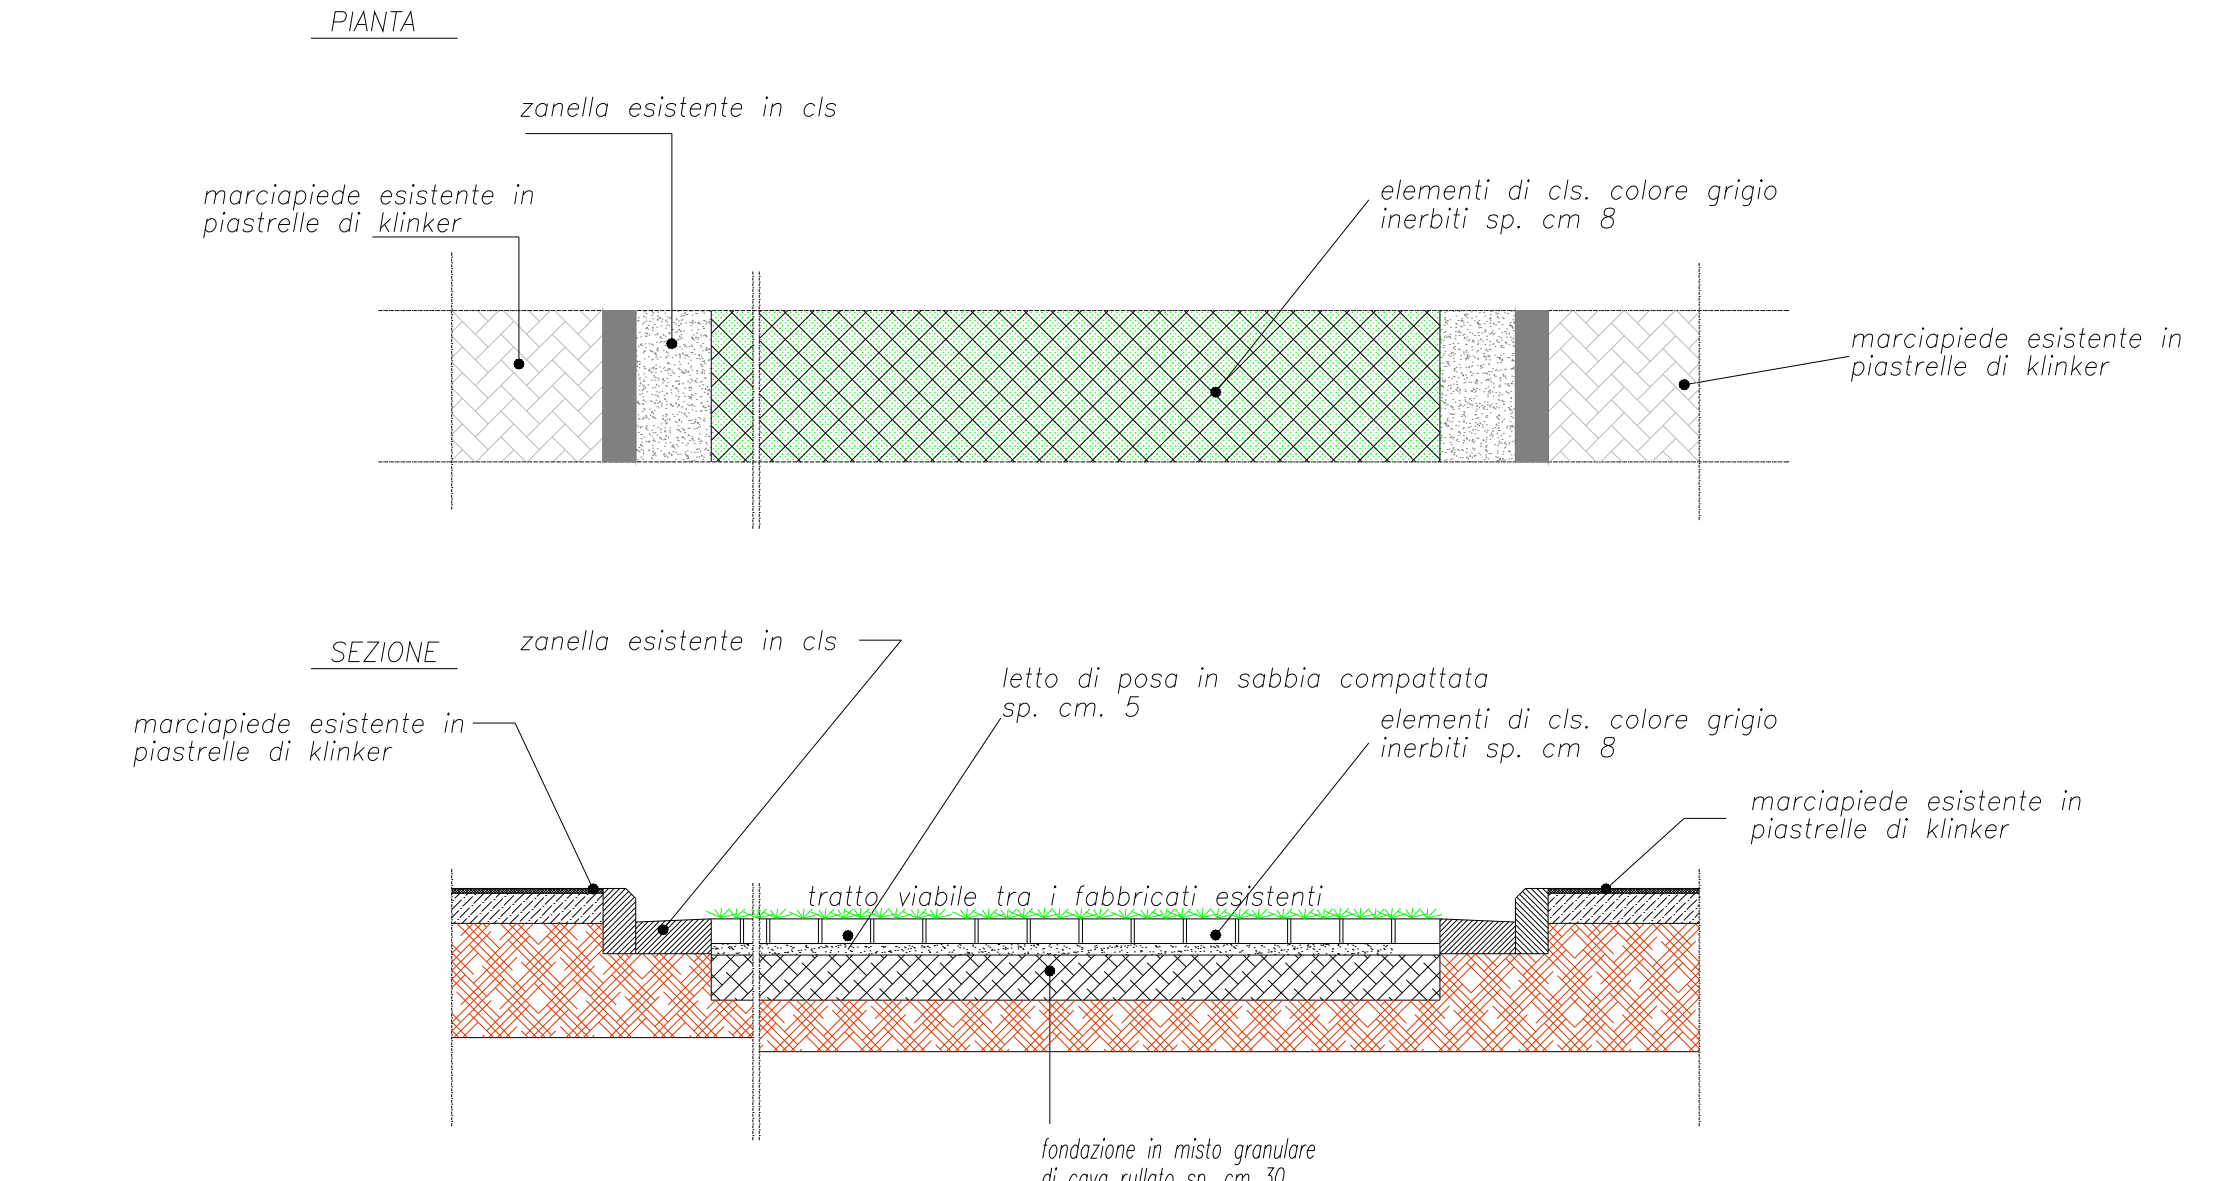

scala 1:50


**Particolare C**

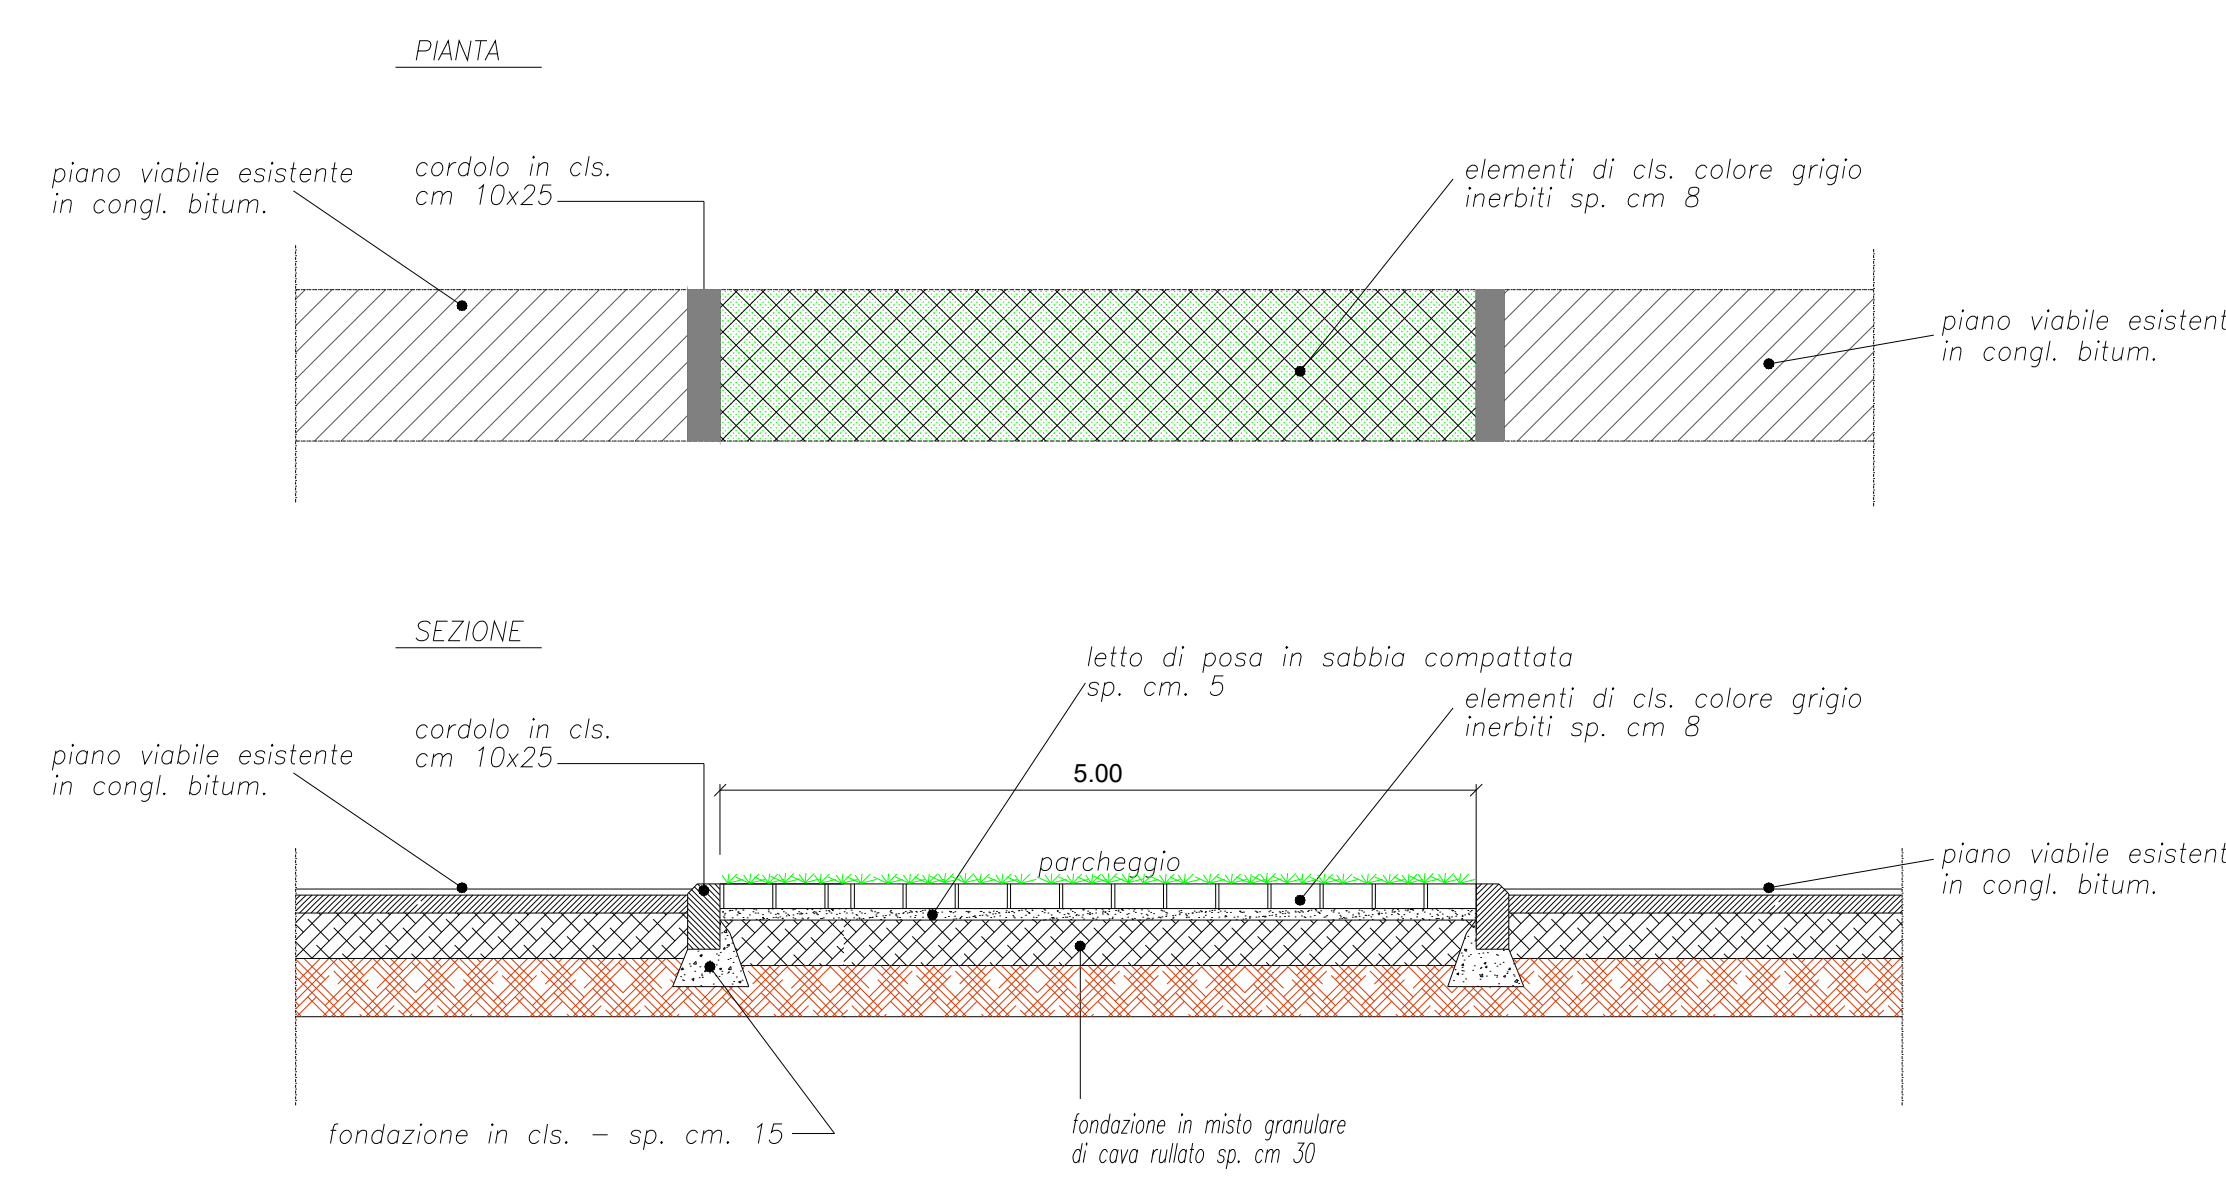

scala 1:50



**ARREDO URBANO E GIOCHI**

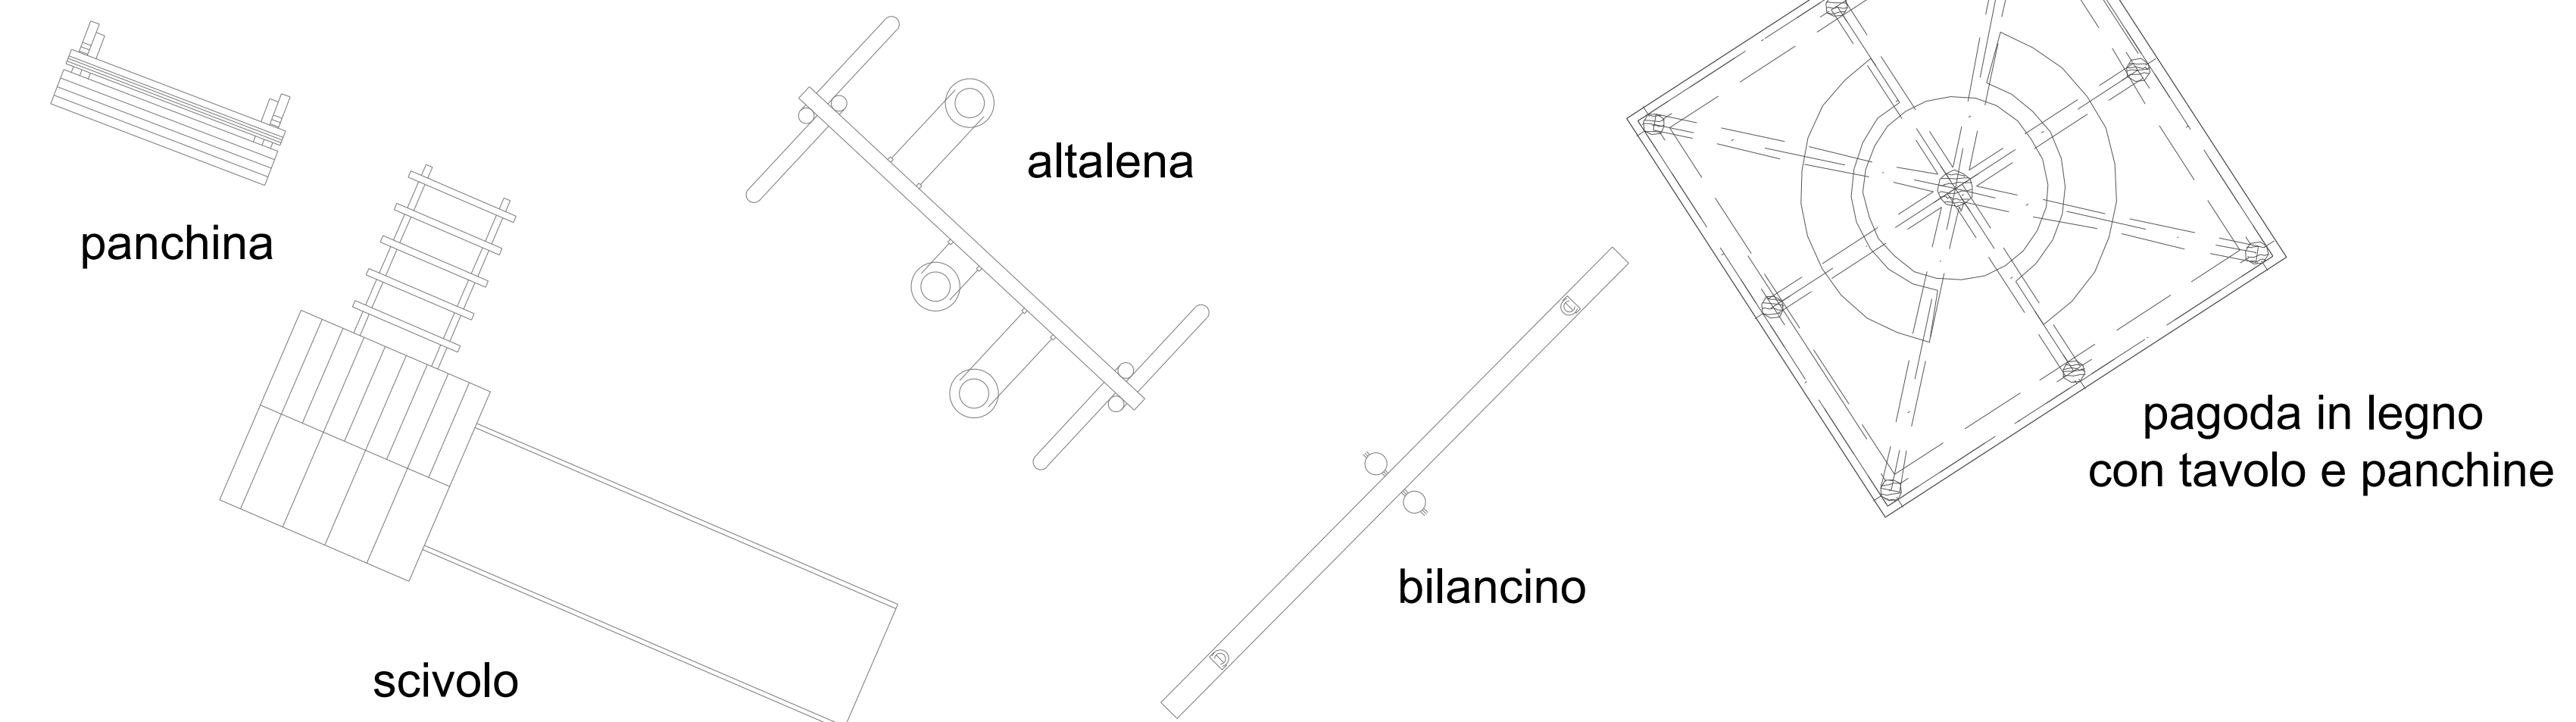

**ESSENZE ARBOREE**

