



COMUNE DI PONTECAGNANO FAIANO
(PROVINCIA DI SALERNO)

**PROGRAMMA INTEGRATO DI EDILIZIA RESIDENZIALE
SOCIALE (PIERS) DI CUI ALLA DELIBERA CIPE
22.12.2017.
D.D REGIONE CAMPANIA N. 40 DEL 13.04.2021 -
DECRETO INTERMINISTERIALE N. 353 DEL 13.09.2021**

**“RIQUALIFICAZIONE AREA URBANA DEGRADATA ZONA PEEP C1 -
SANT'ANTONIO”
CUP: F66D20000410001**

PROGETTO DI FATTIBILITA' TECNICO ECONOMICO

Committente: Comune di Pontecagnano Faiano (SA)		Emissione del 11/2024	
Il Sindaco: Giuseppe Lanzara		Revisioni	
L'Assessore ai Lavori Pubblici: Raffaele Sica		- 03/2025	


TAV.	elaborato
7b	PLANIMETRIA GENERALE - stato di fatto (scala 1:500)

Il Responsabile Settore LL.PP.

Il Tecnico

arch. Giovanni Landi
Via M.A. Alfani, n. 52
84098, Pontecagnano Faiano (SA)

ing. Domenico Pennella
via dei Normanni n. 62
84085 Mercato S. Severino (SA)

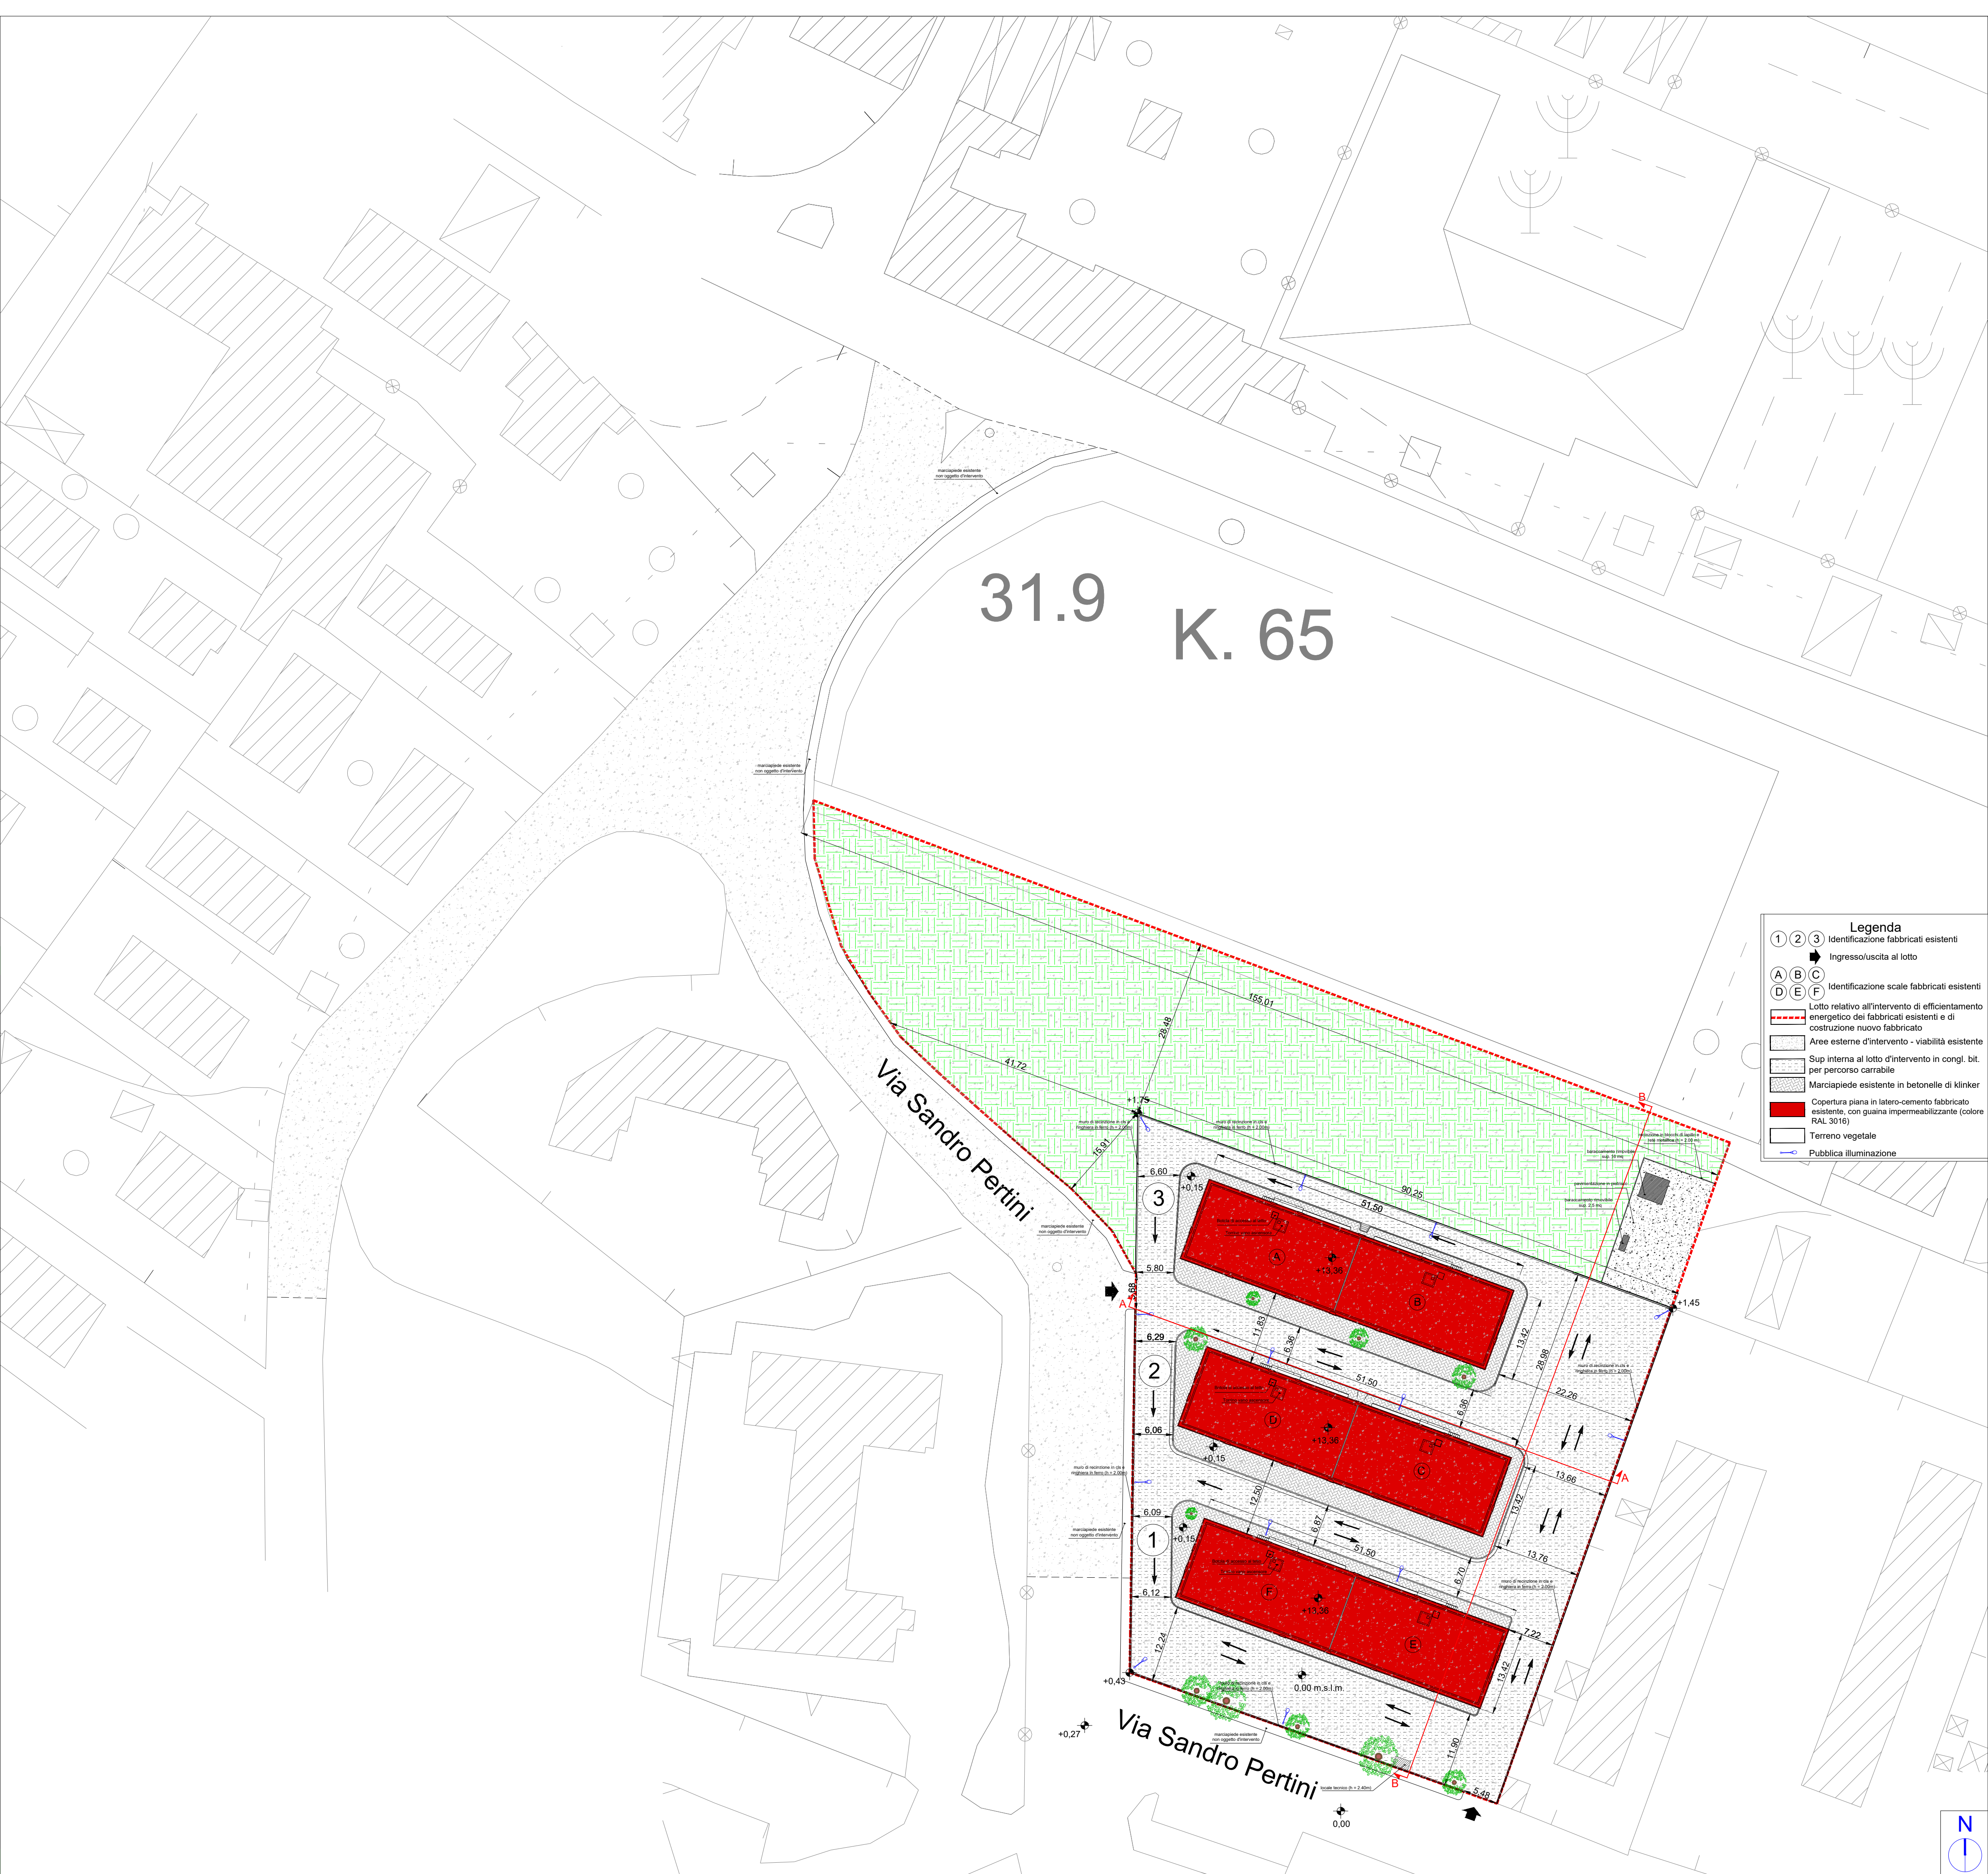

Legenda

1 2 3

Identificazione fabbricati esistenti

➔

Ingresso/uscita al lotto

A B C

D E F

Identificazione scale fabbricati esistenti

Lotto relativo all'intervento di efficientamento energetico dei fabbricati esistenti e di costruzione nuovo fabbricato

▨

Aree esterne d'intervento - viabilità esistente

▨

Sup. interna al lotto d'intervento in congl. bit. per percorso carrabile

▨

Marciapiede esistente in betonelle di klinker

■

Copertura piana in latero-cemento fabbricato esistente, con guaina impermeabilizzante (colore RAL 3016)

□

Terreno vegetale

⚡

Pubblica illuminazione

