COMUNE DI PONTECAGNANO FAIANO
(PROVINCIA DI SALERNO)

PROGRAMMA INTEGRATO DI EDILIZIA RESIDENZIALE SOCIALE (PIERS) DI CUI ALLA DELIBERA CIPE 22.12.2017,
D.D REGIONE CAMPANIA N. 40 DEL 13.04.2021 - DECRETO INTERMINISTERIALE N. 353 DEL 13.09.2021

"RIQUALIFICAZIONE AREA URBANA DEGRADATA ZONA PEEP C1 - SANT'ANTONIO"
CUP: F66D20000410001

PROGETTO DI FATTIBILITA' TECNICO ECONOMICO

Committente:
Comune di Pontecagnano Faiano (SA)

Il Sindaco: Giuseppe Lanzara
L'Assessore ai Lavori Pubblici: Raffaele Sica

Emissione del 11/2024
Revisioni
_____
_____
_____

TAV. 9.a
elaborato: PROSPETTI FABBRICATI ESISTENTI - stato di fatto (scala 1:100)

Il Responsabile Settore LL.PP.:
arch. Giovanni Landi
Via M.A. Alfani, n. 32
84098, Pontecagnano Faiano (SA)

Il Tecnico
ing. Domenico Pennella
via dei Normanni n. 62
84085 Mercato S. Severino (SA)
domenico pennella
ordine degli ingegneri della provincia di salerno
n. 2725

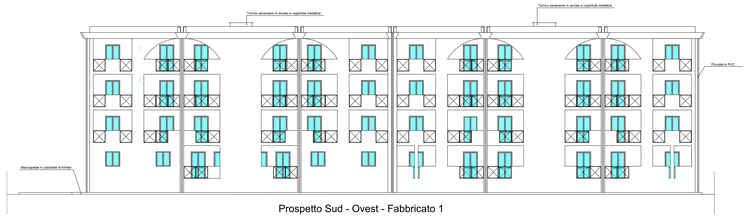

Prospetto Sud - Ovest - Fabbricato 1

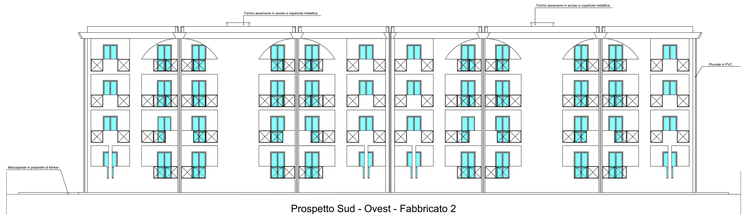

Prospetto Sud - Ovest - Fabbricato 2

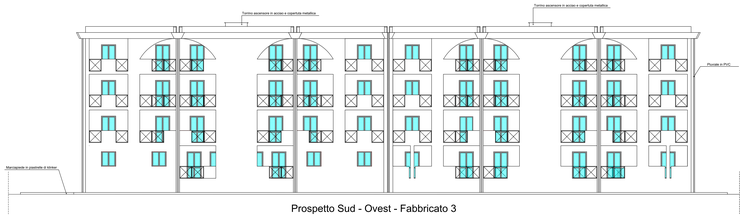

Prospetto Sud - Ovest - Fabbricato 3

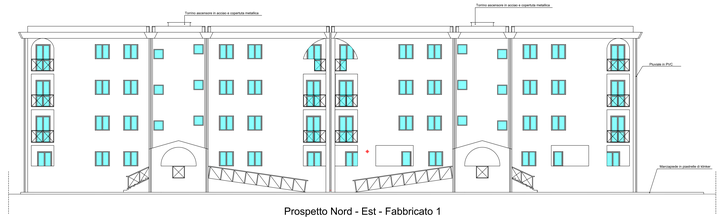

Prospetto Nord - Est - Fabbricato 1

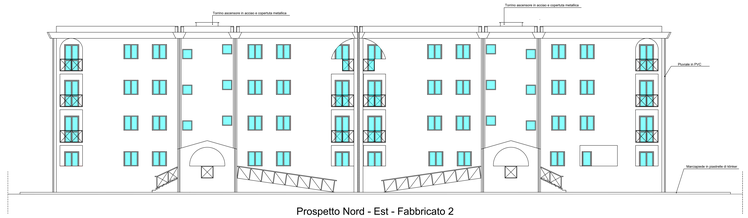

Prospetto Nord - Est - Fabbricato 2

Prospetto Nord - Est - Fabbricato 3

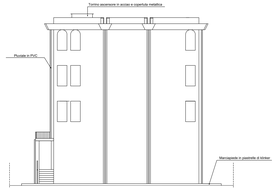

Prospetto Nord - Ovest - Fabbricato 1

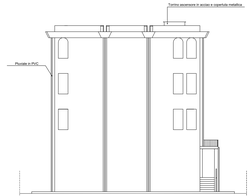

Prospetto Sud - Est - Fabbricato 1

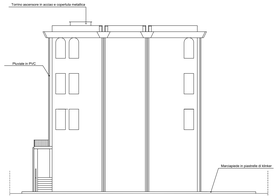

Prospetto Nord - Ovest - Fabbricato 2

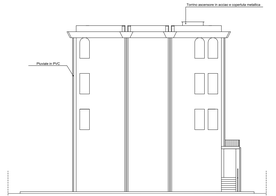

Prospetto Sud - Est - Fabbricato 2

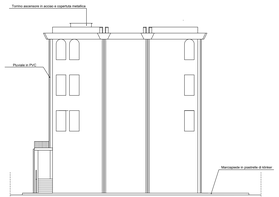

Prospetto Nord - Ovest - Fabbricato 3

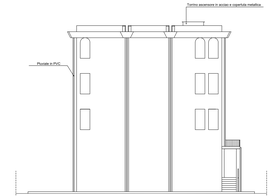
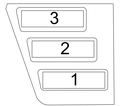
Prospetto Sud - Est - Fabbricato 3