



COMUNE DI PONTECAGNANO FAIANO
(PROVINCIA DI SALERNO)

**PROGRAMMA INTEGRATO DI EDILIZIA RESIDENZIALE
SOCIALE (PIERS) DI CUI ALLA DELIBERA CIPE
22.12.2017.**

**D.D REGIONE CAMPANIA N. 40 DEL 13.04.2021 -
DECRETO INTERMINISTERIALE N. 353 DEL 13.09.2021**

**"RIQUALIFICAZIONE AREA URBANA DEGRADATA ZONA PEEP C1 -
SANT'ANTONIO"**
CUP: F66D20000410001

PROGETTO DI FATTIBILITA' TECNICO ECONOMICO

Committente:
Comune di Pontecagnano Faiano (SA)

Il Sindaco: Giuseppe Lanzara

L'Assessore ai Lavori Pubblici: Raffaele Sica

Emissione del 11/2024



Revisioni

TAV. elaborato
15.b ELABORATI GRAFICI STRUTTURALI - pilastrate
nuovo fabbricato (scala 1:100)

Il Responsabile Settore LL.PP.

arch. Giovanni Landi
Via M.A. Adami, n. 62
84096, Pontecagnano Faiano (SA)

ing. Domenico Pennella
Via dei Normanni n. 62
84095 Mercato S. Severino (SA)

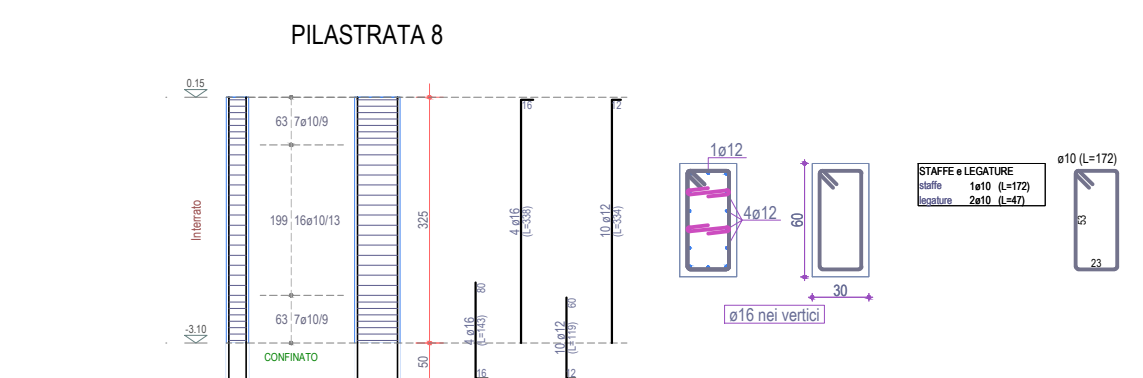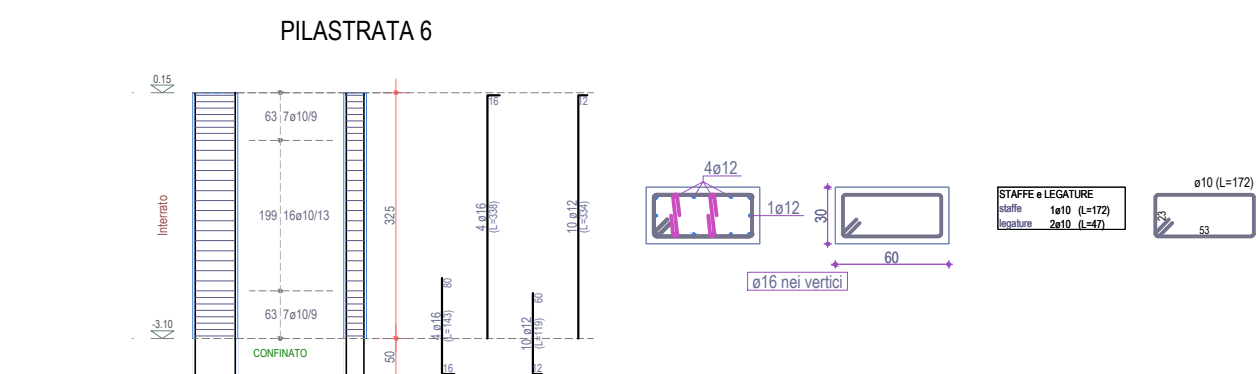

N.B.: le presenti pilastrate valgono anche per il fabbricato
in aderenza in quanto è perfettamente specchiato

 
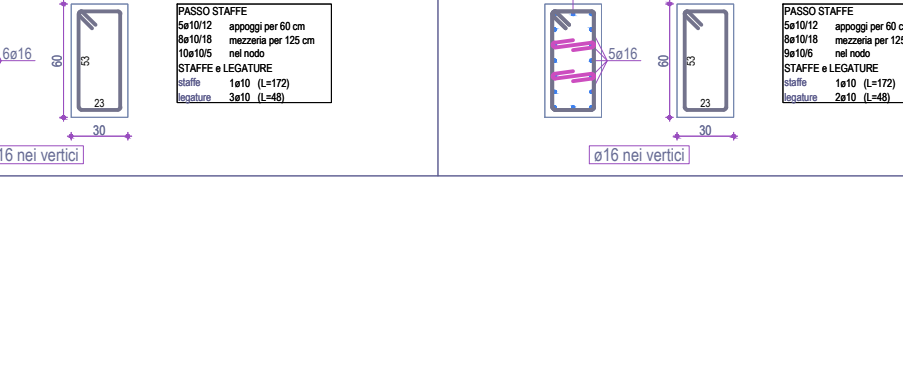
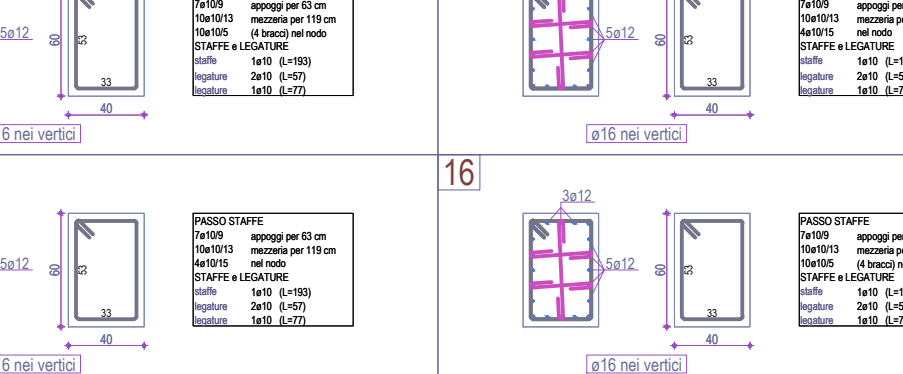
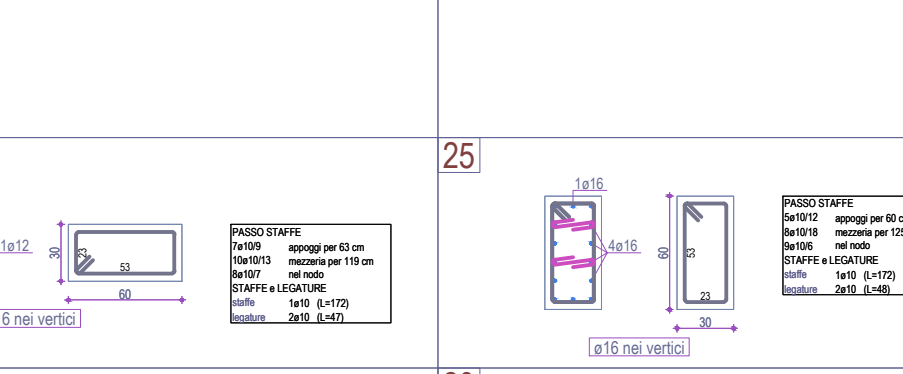
 
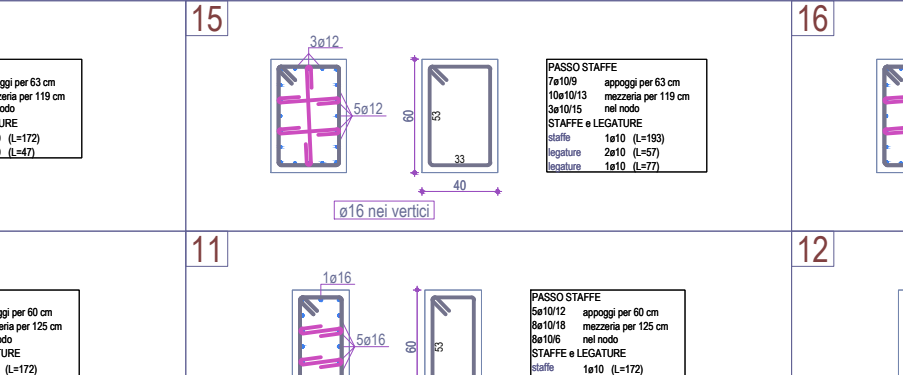
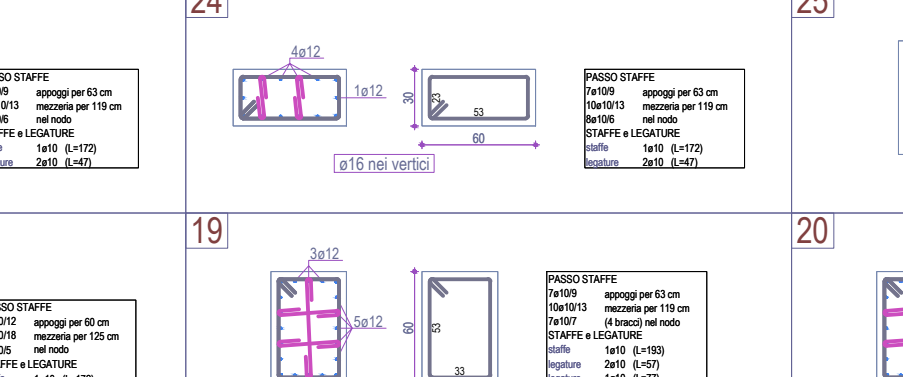
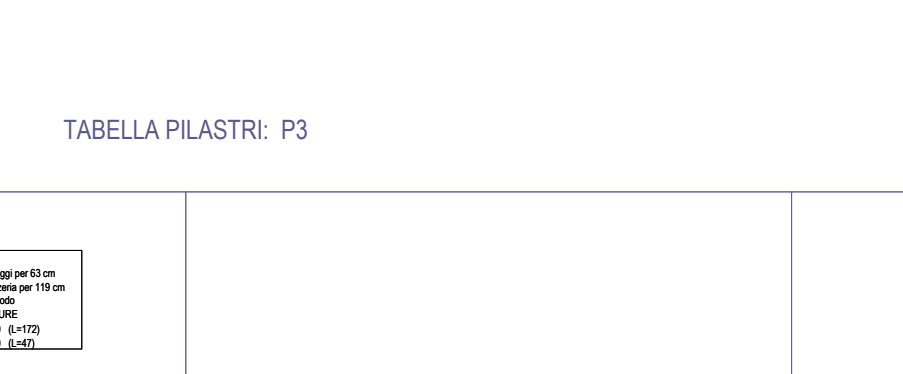
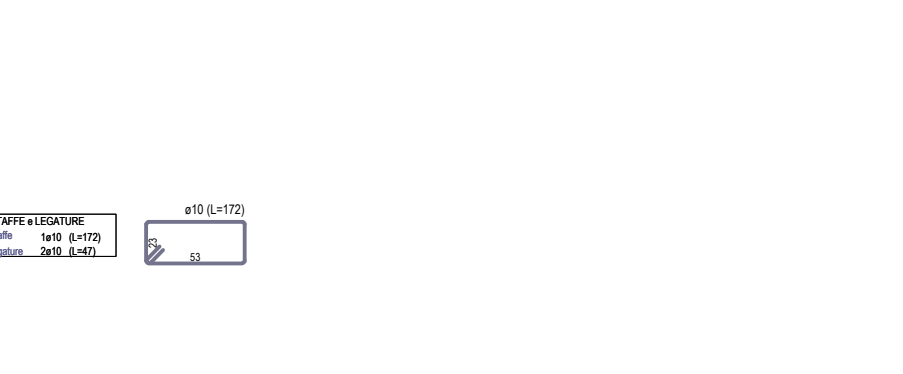
 
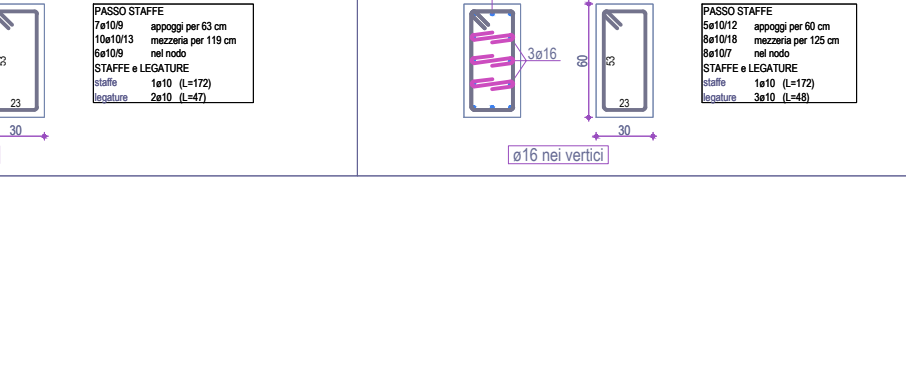
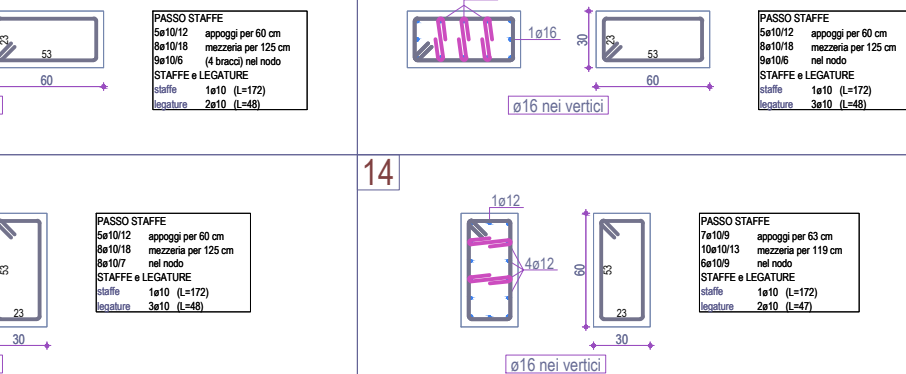
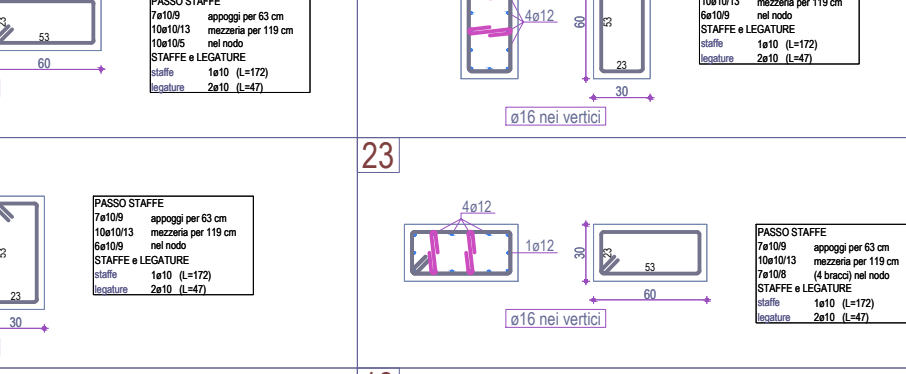
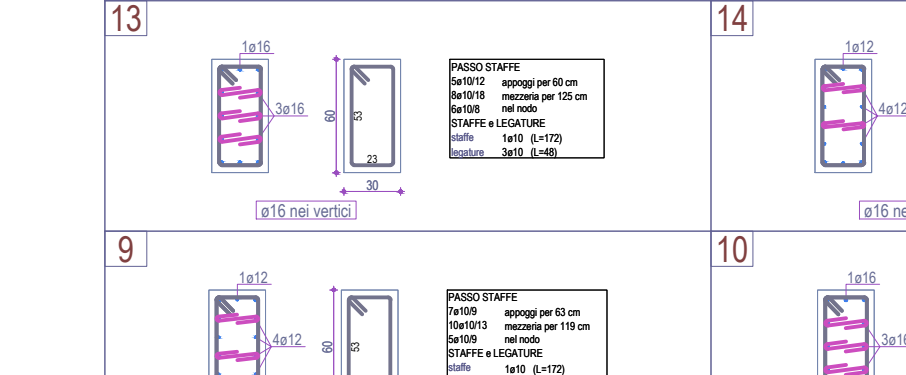
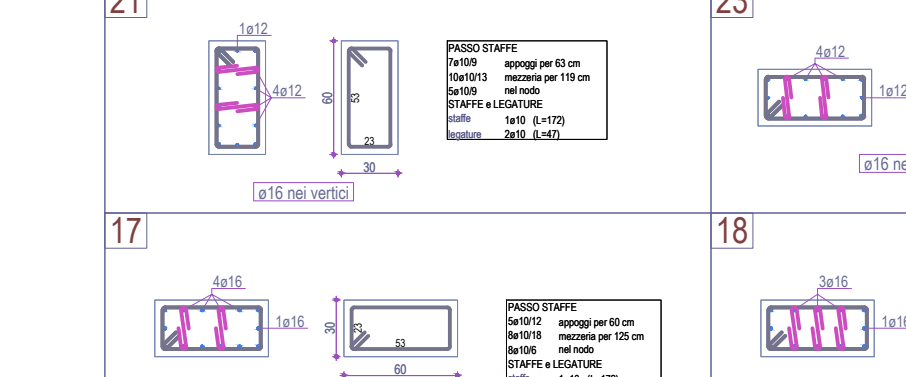
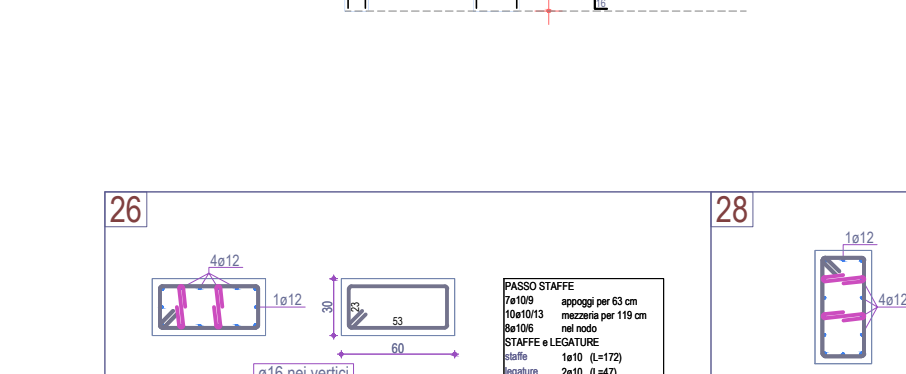
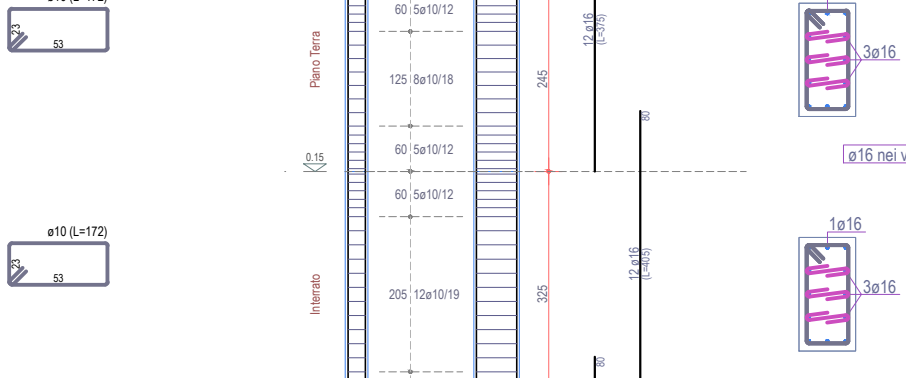
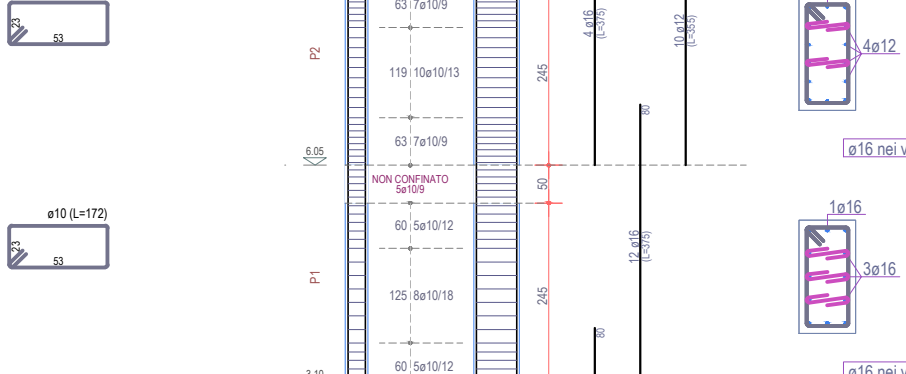
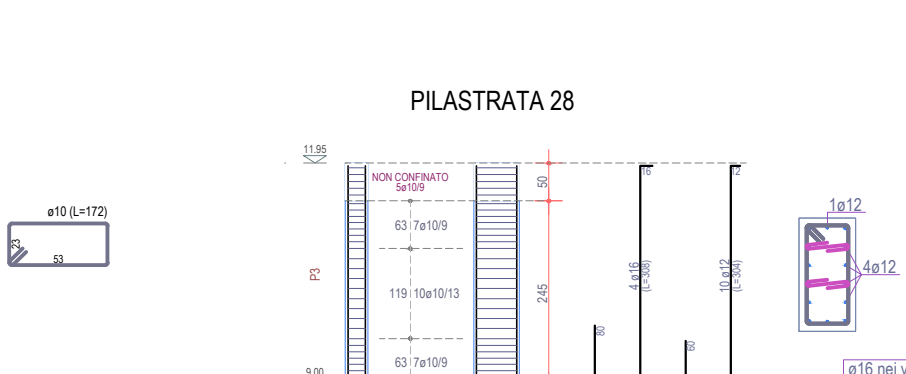
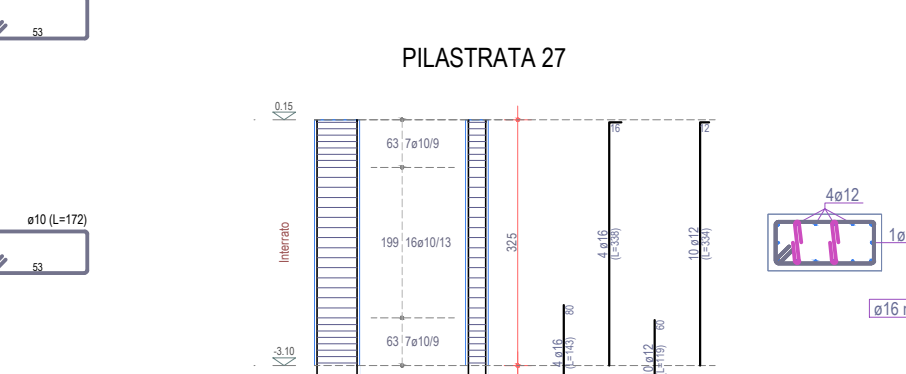
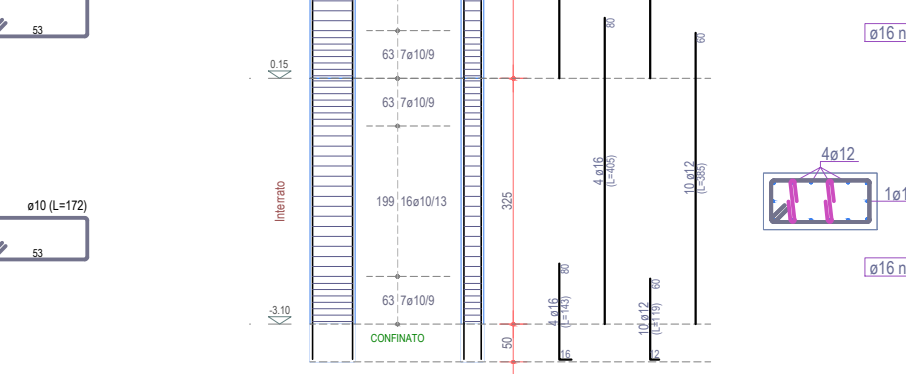
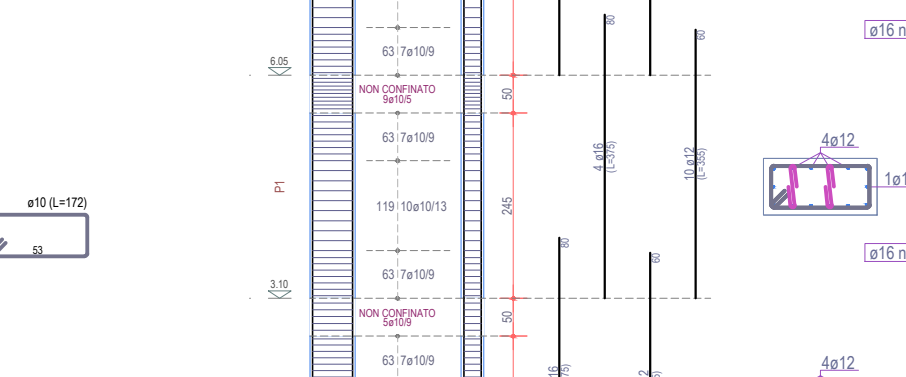
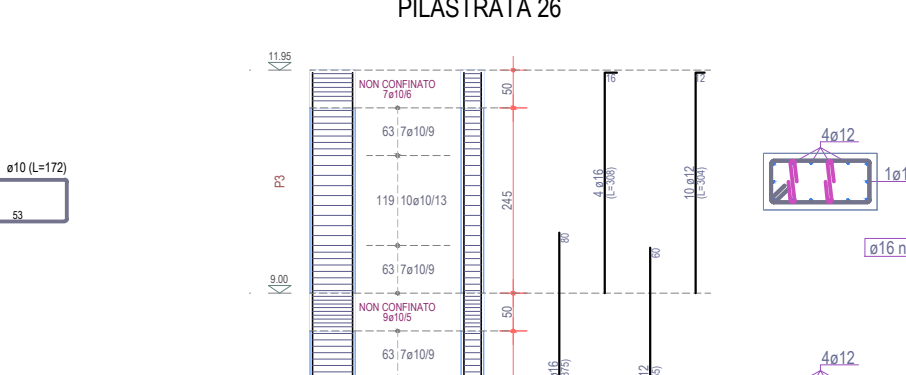
 
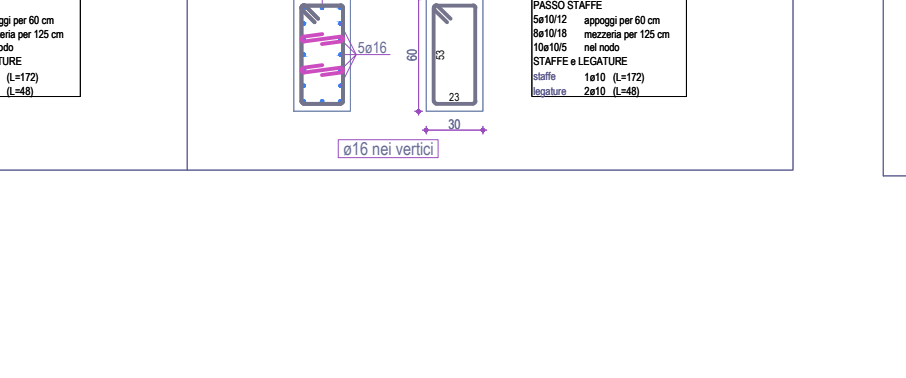
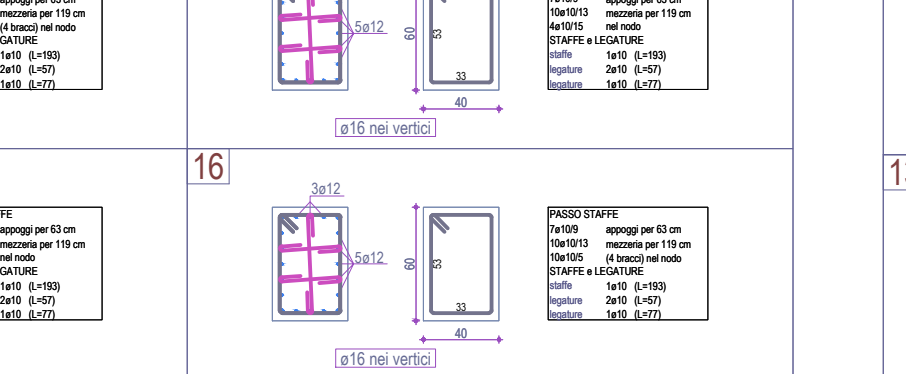
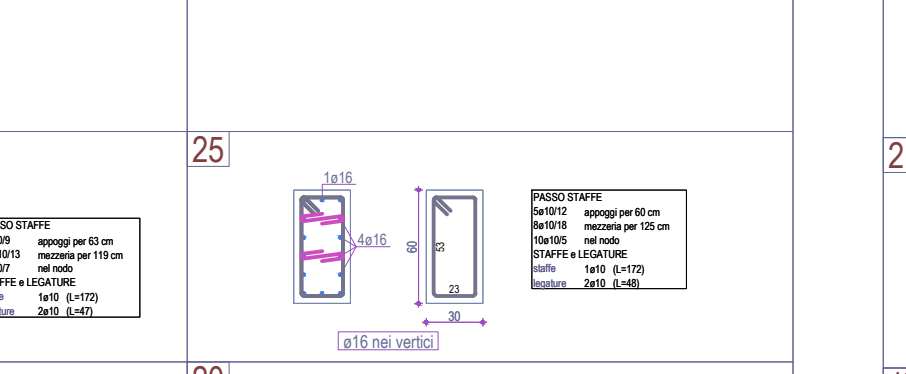
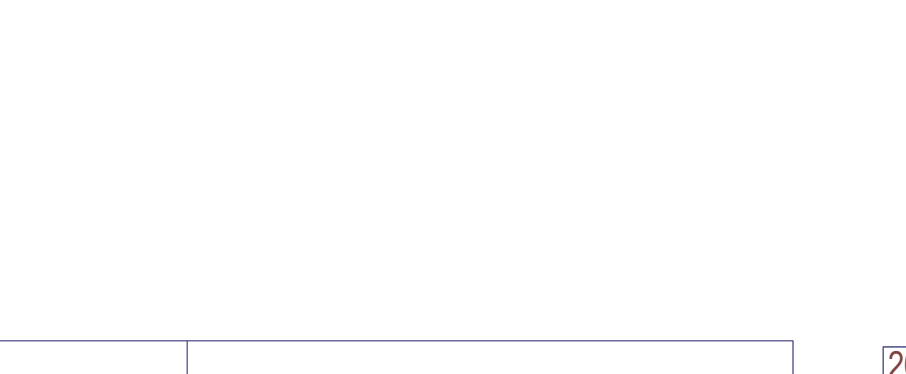
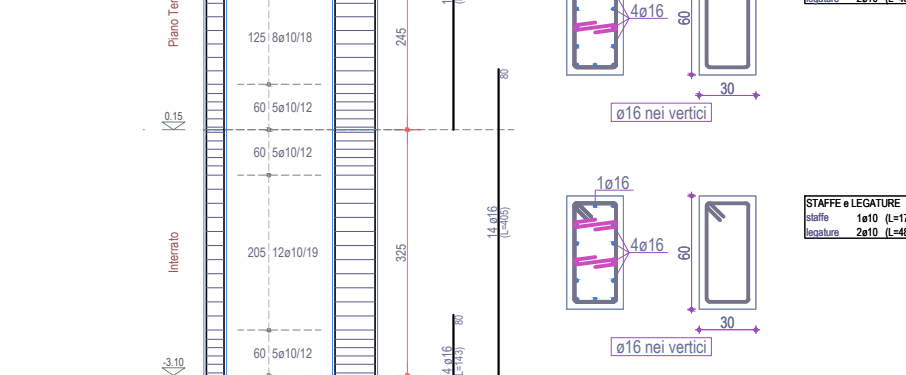
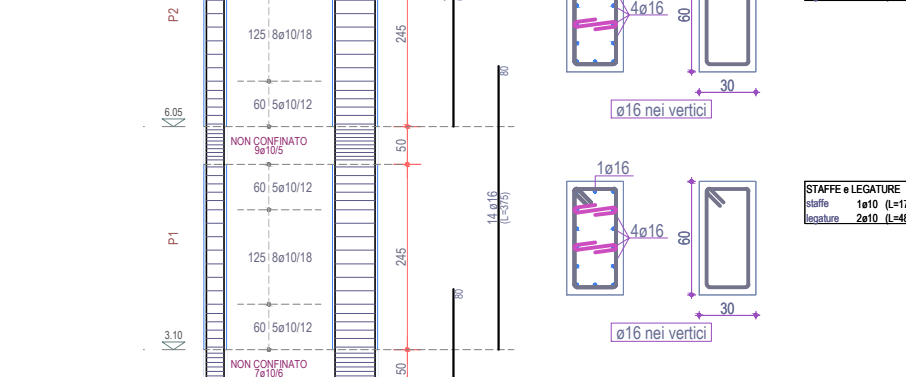
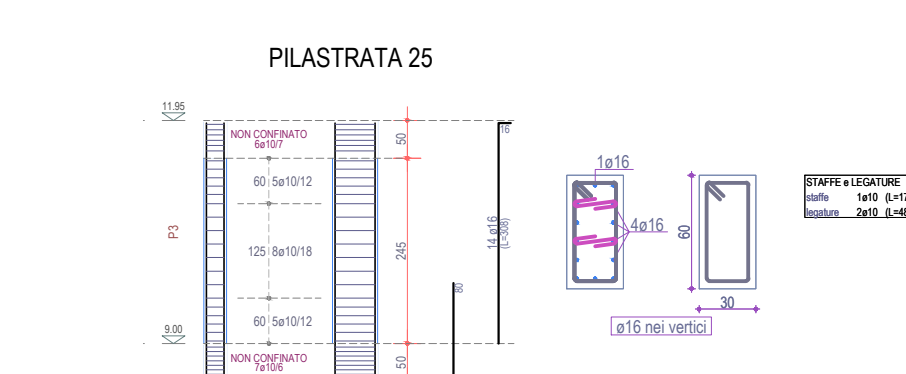
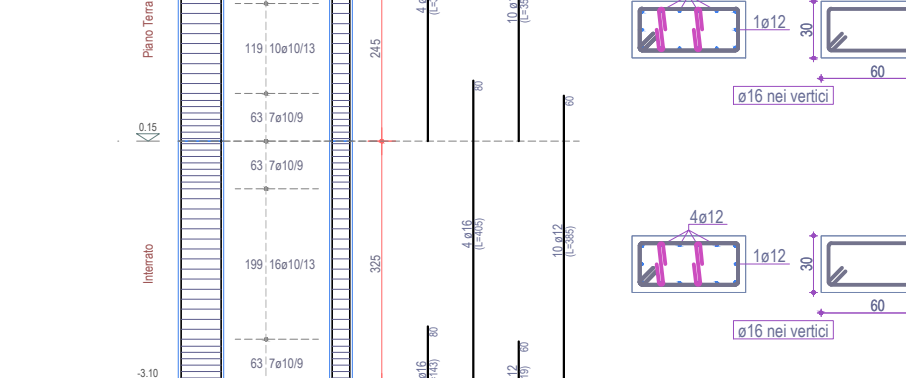
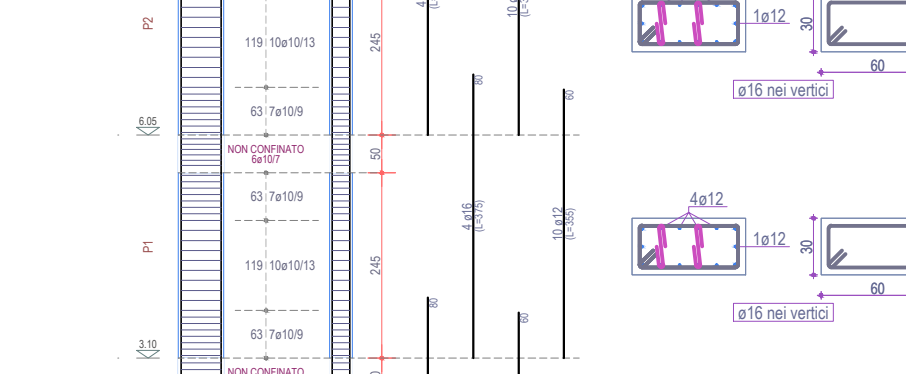
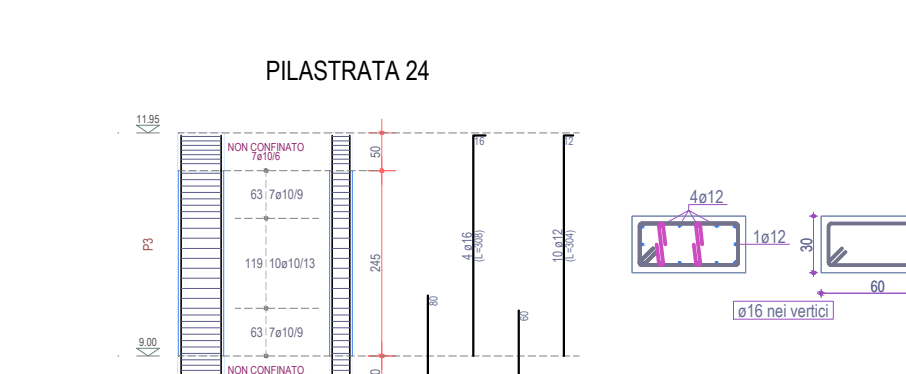
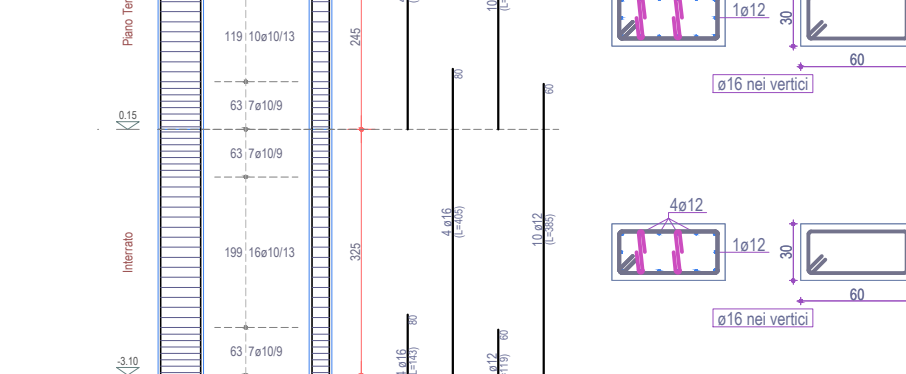
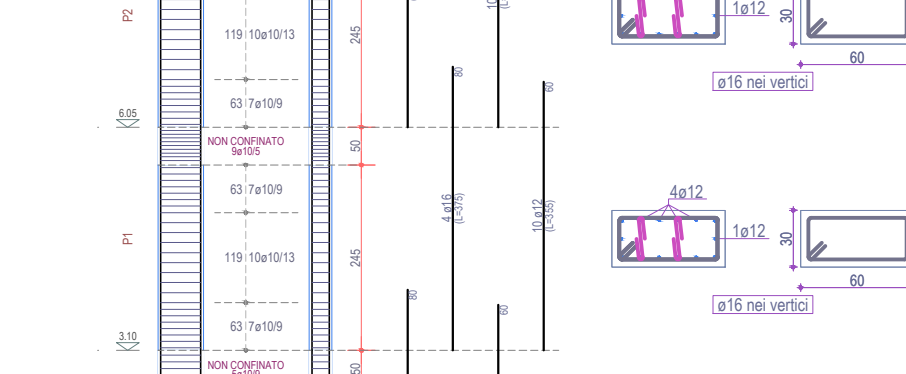
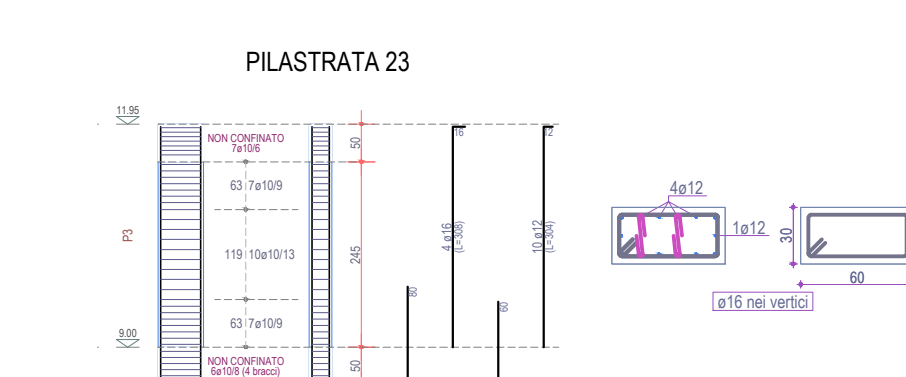
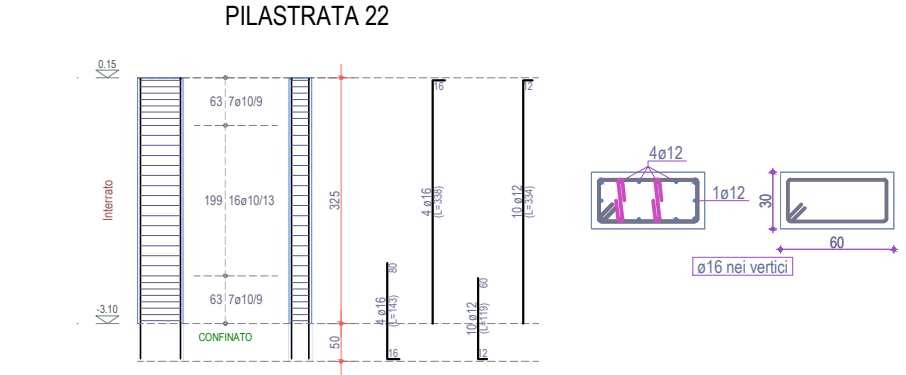
 
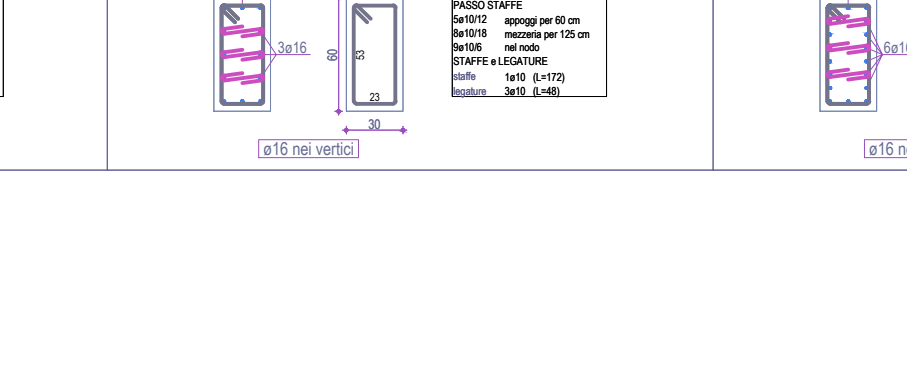
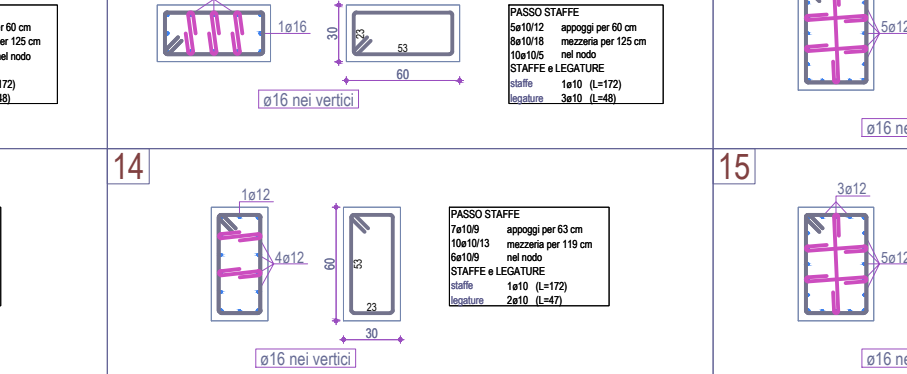
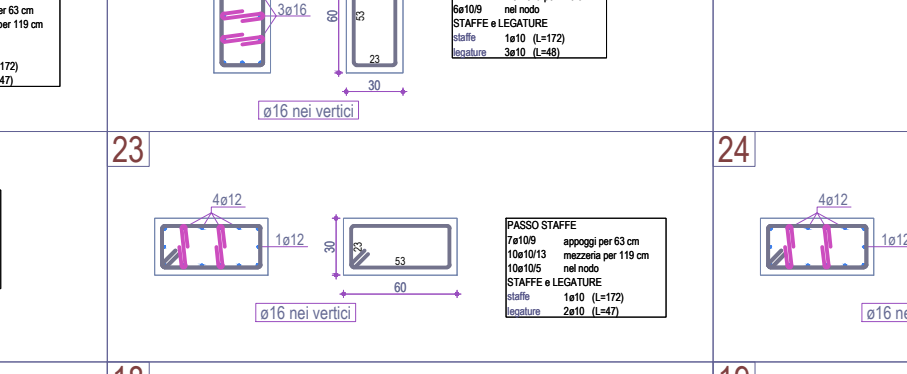
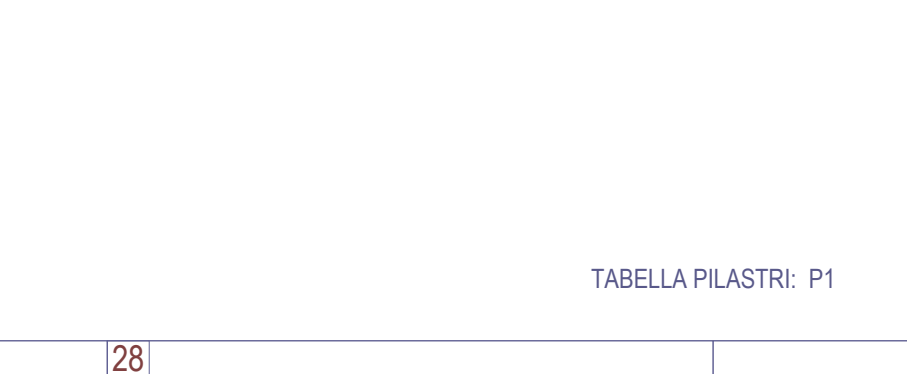
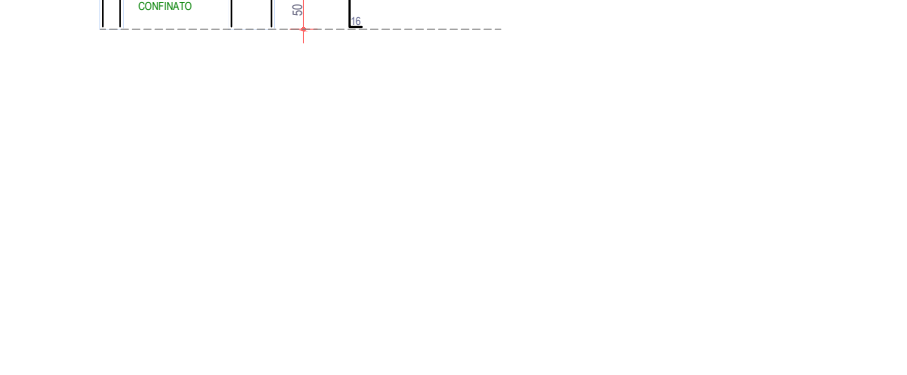
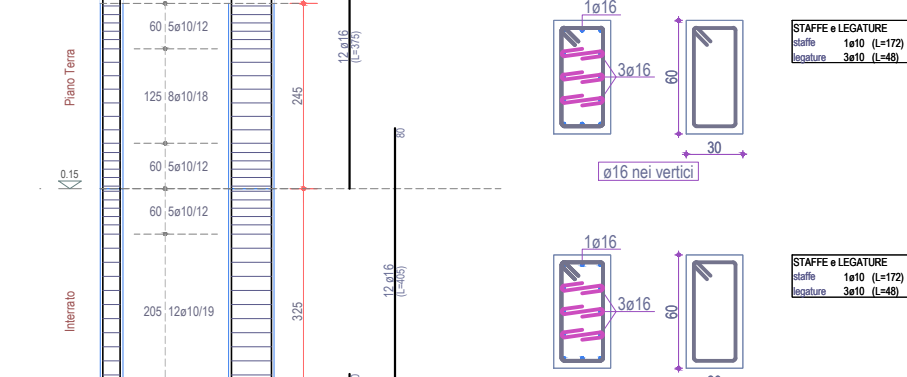
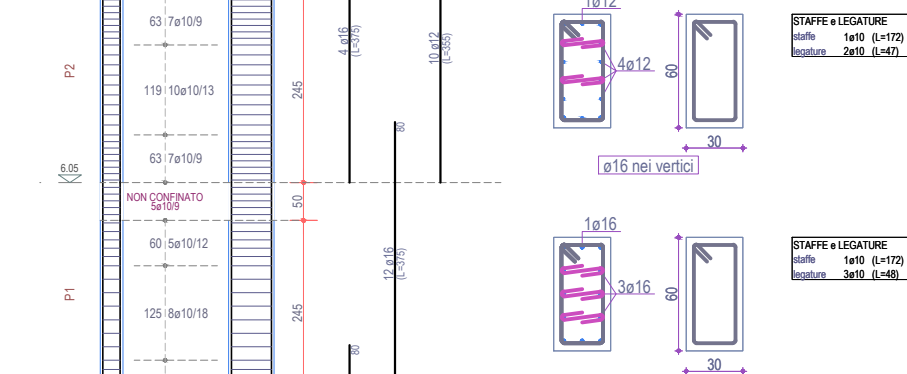
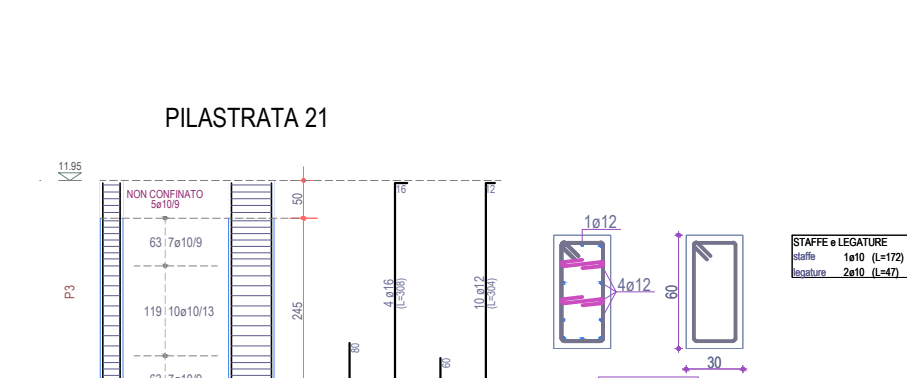
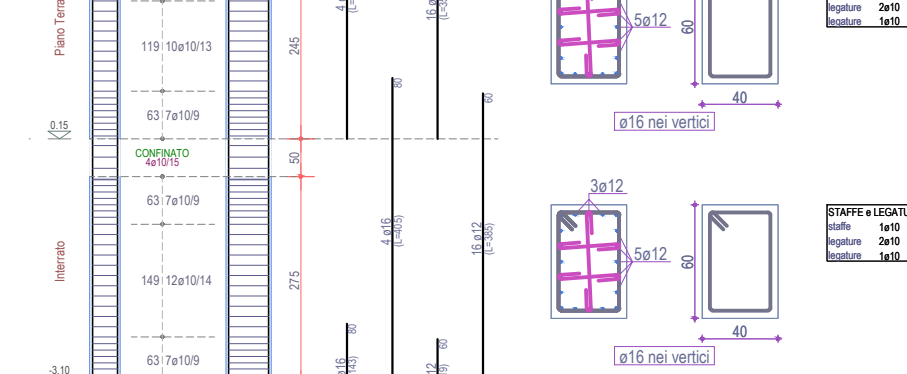
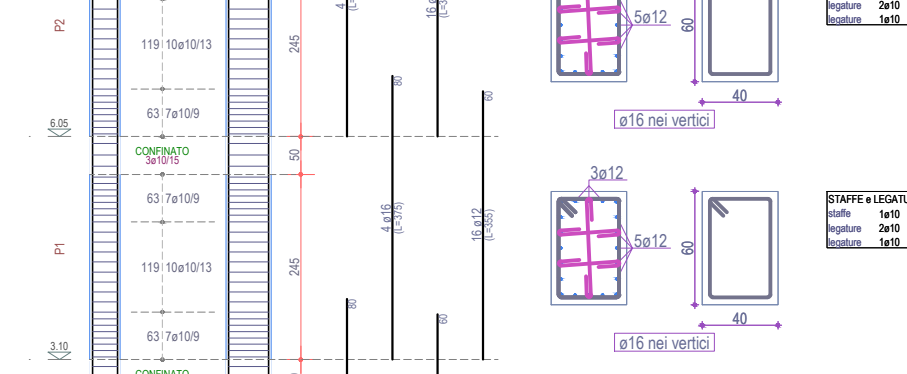
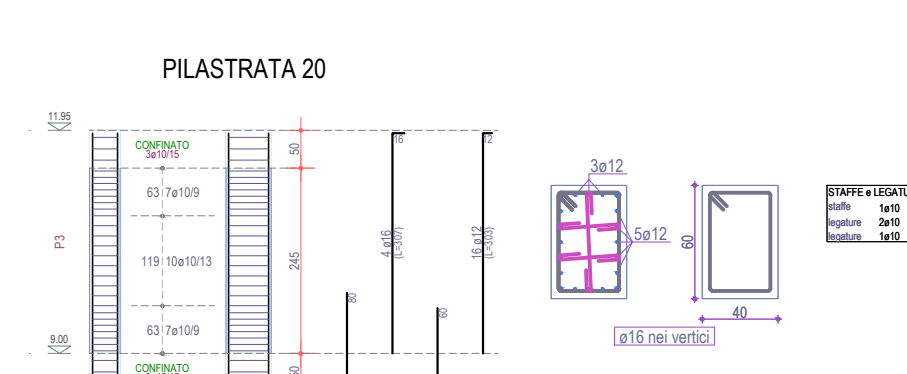
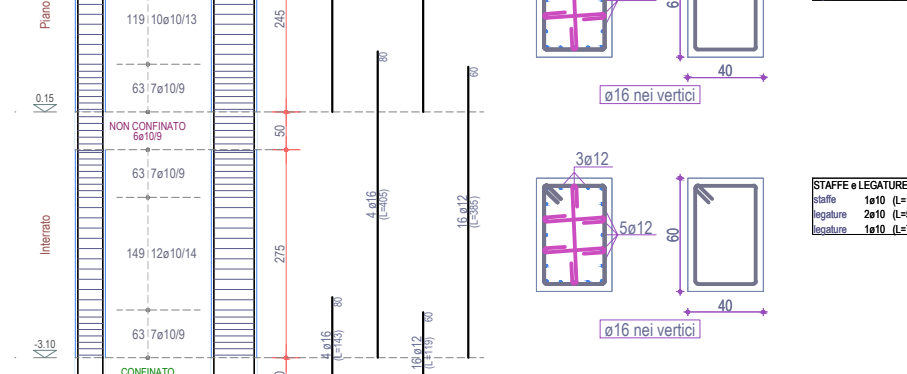
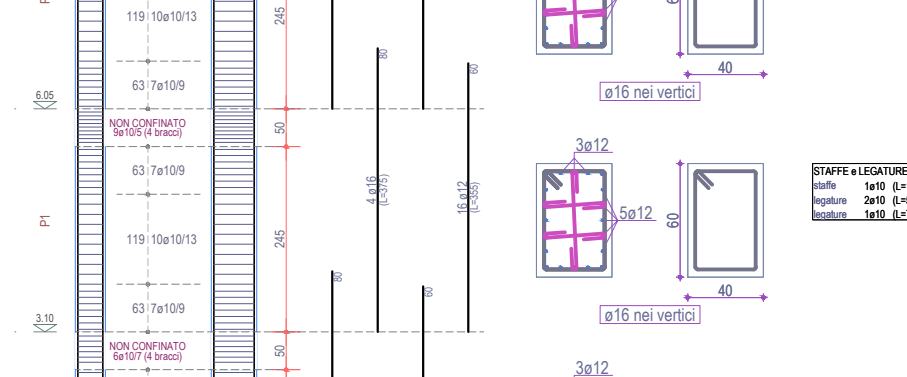
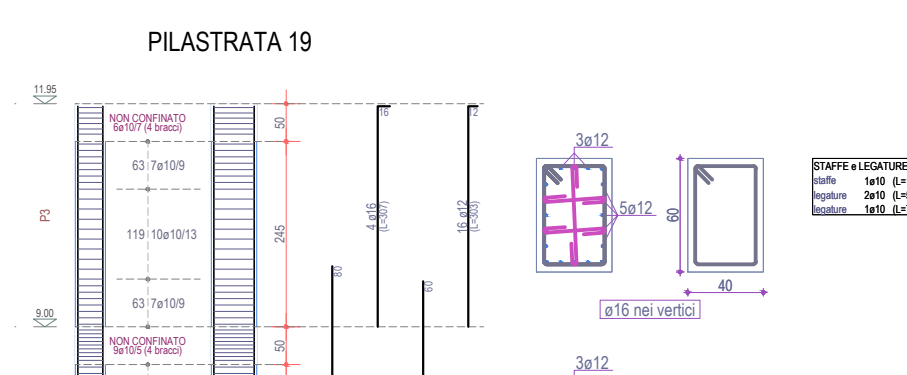
 
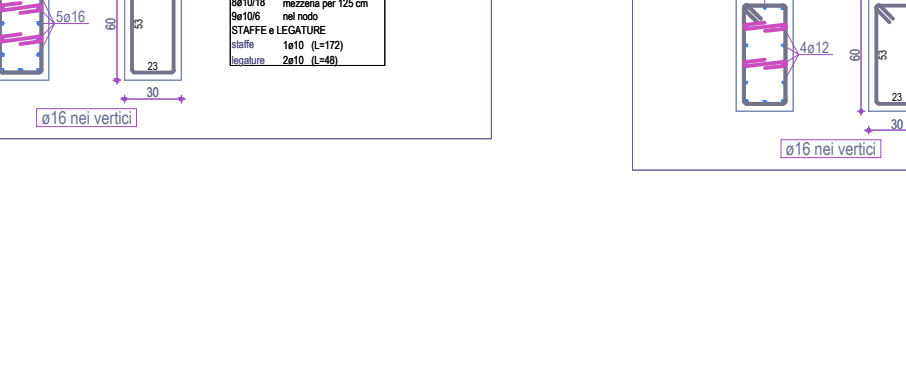
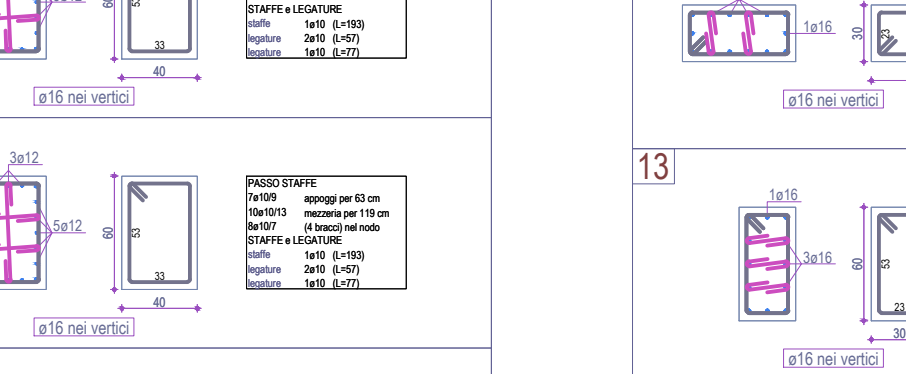
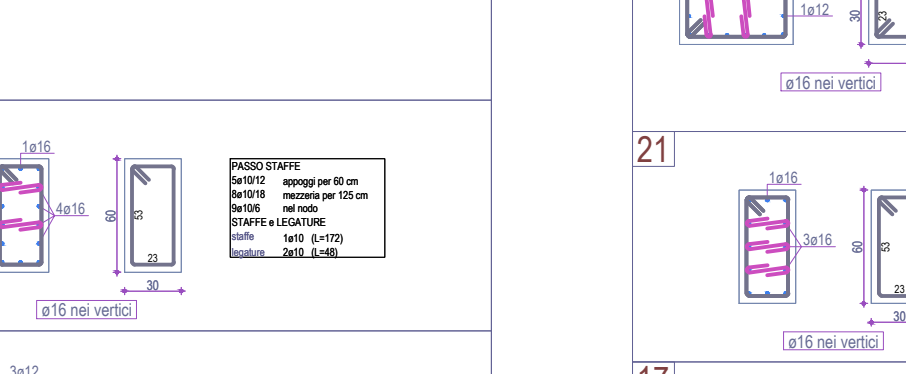
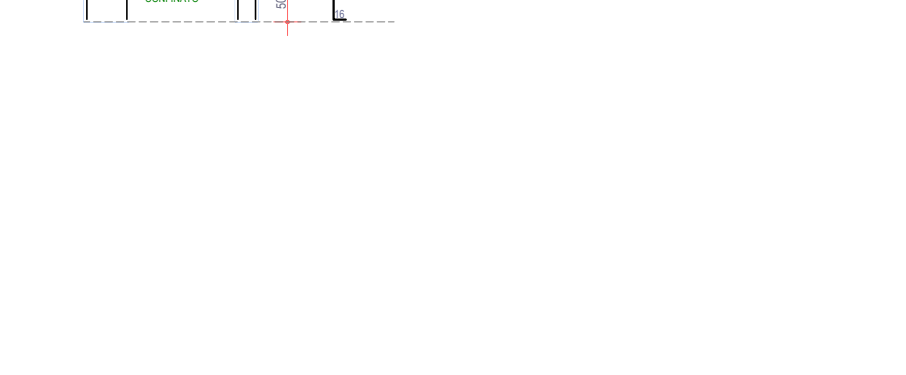
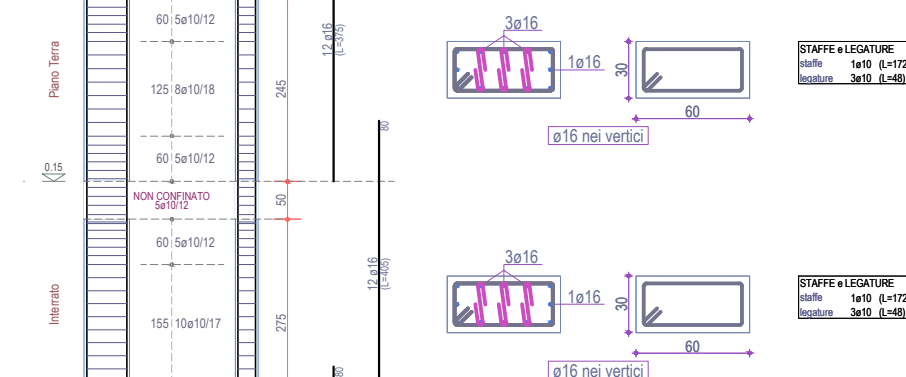
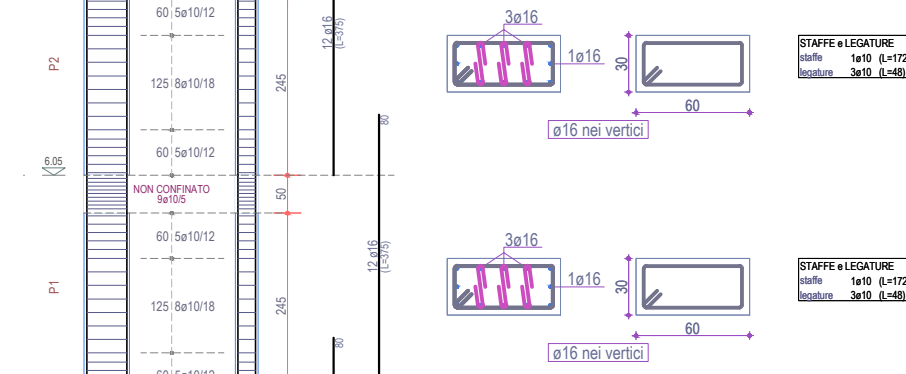
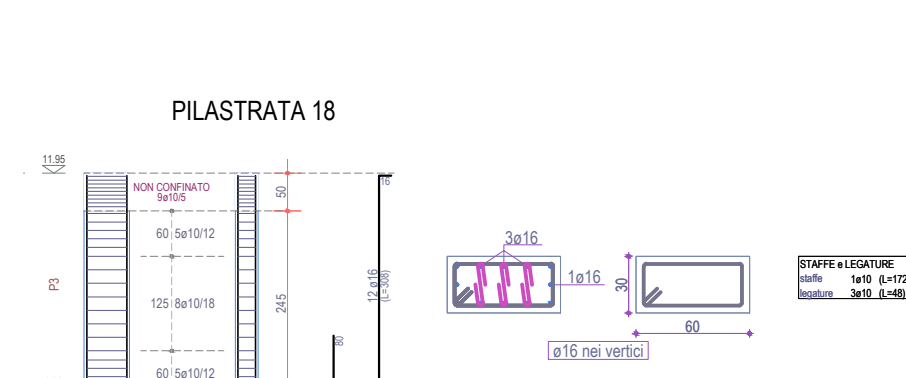
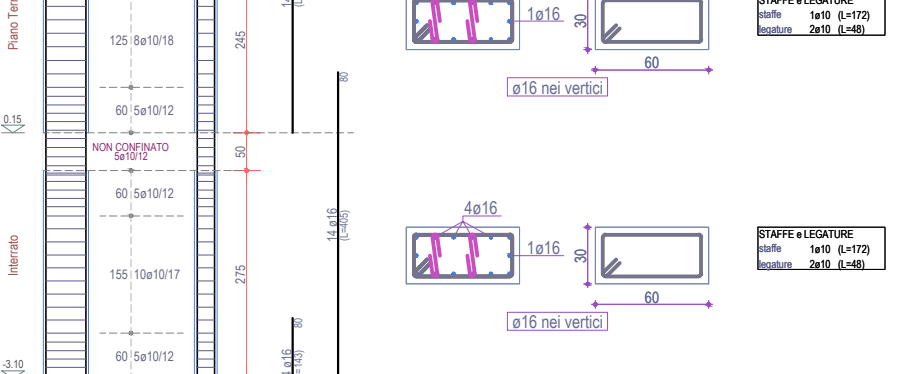
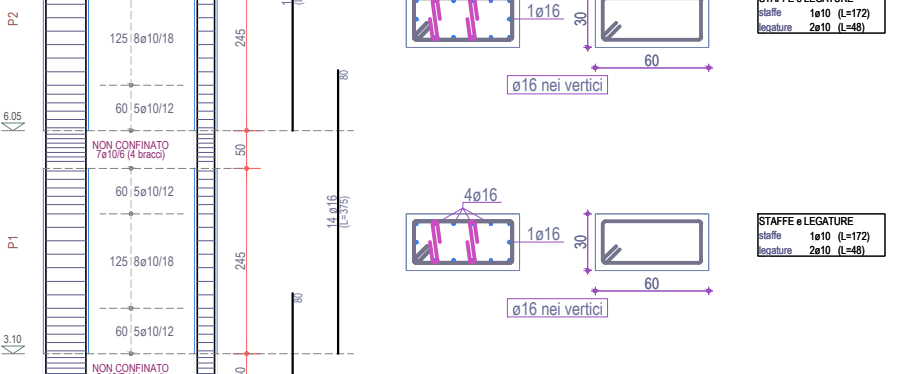
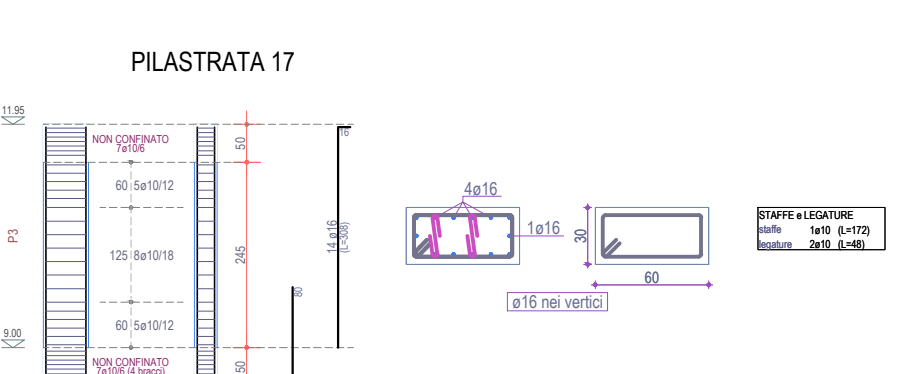
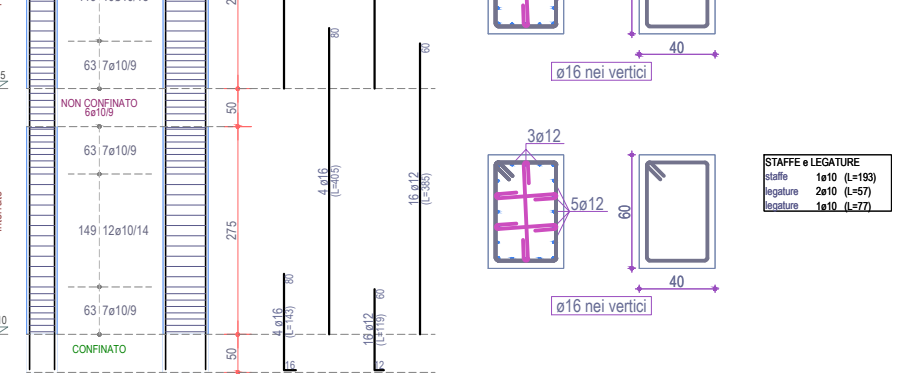
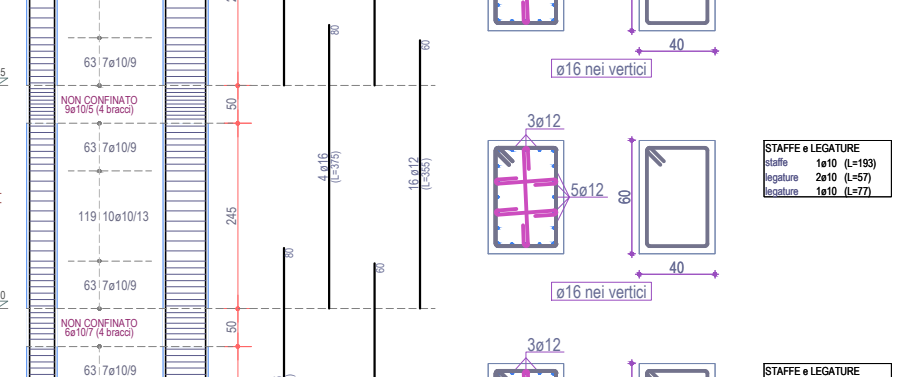
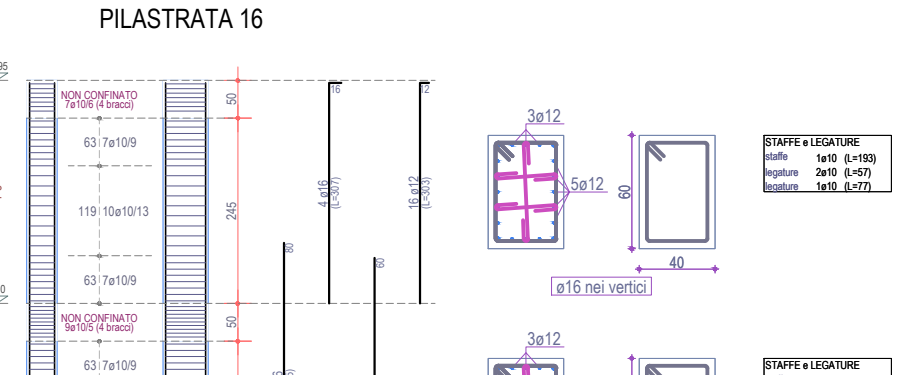
 
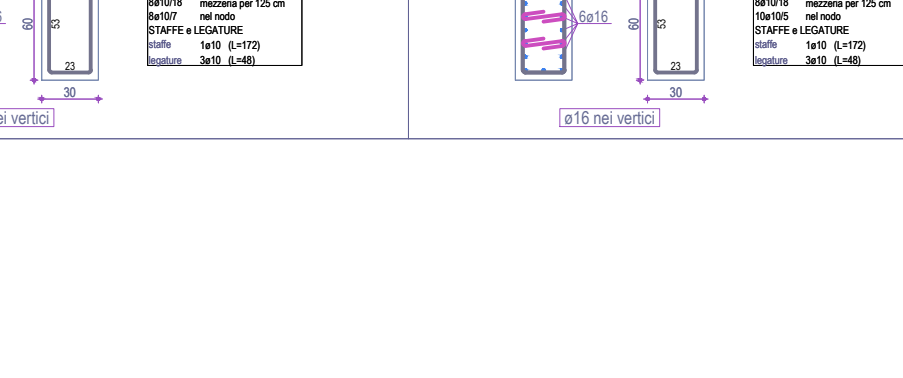
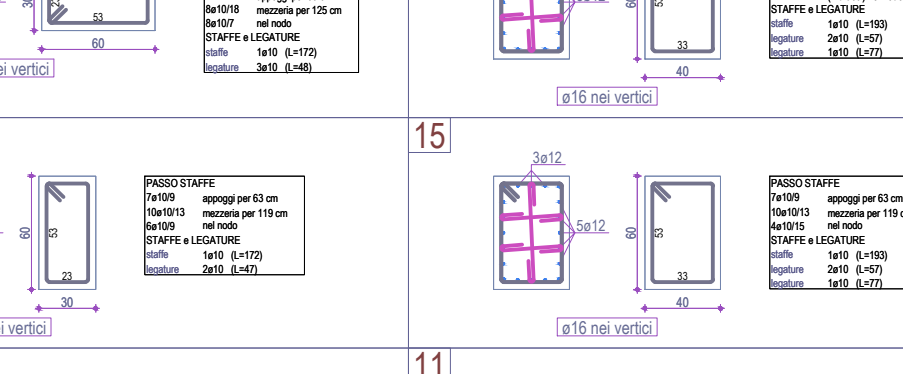
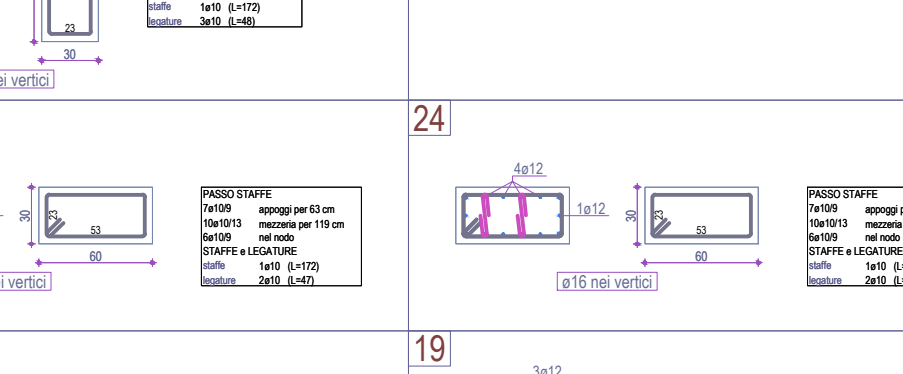
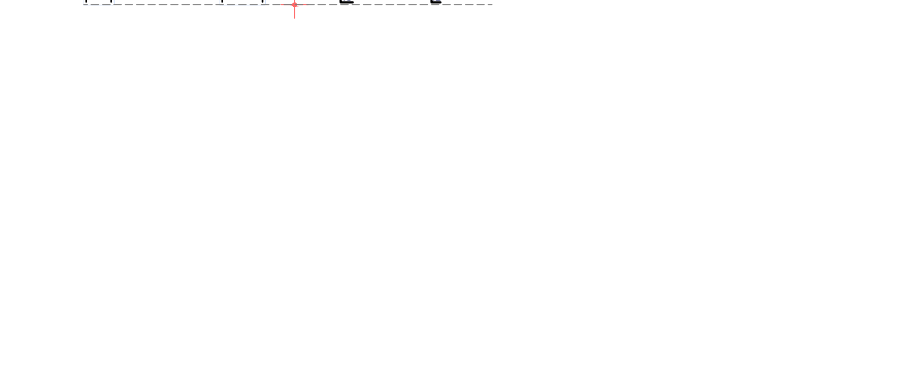
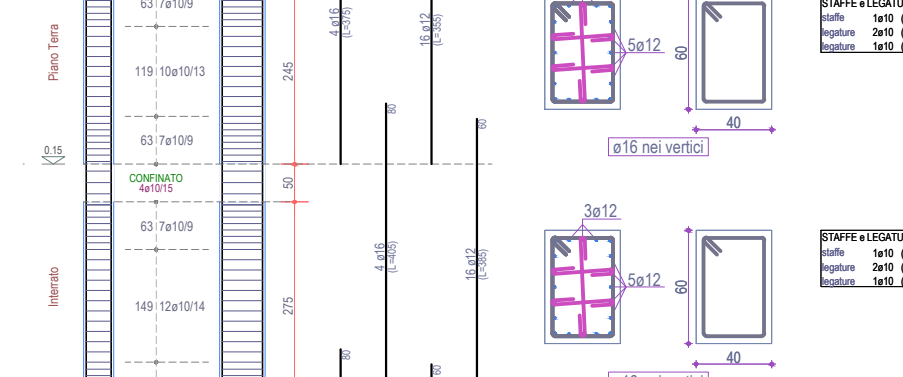
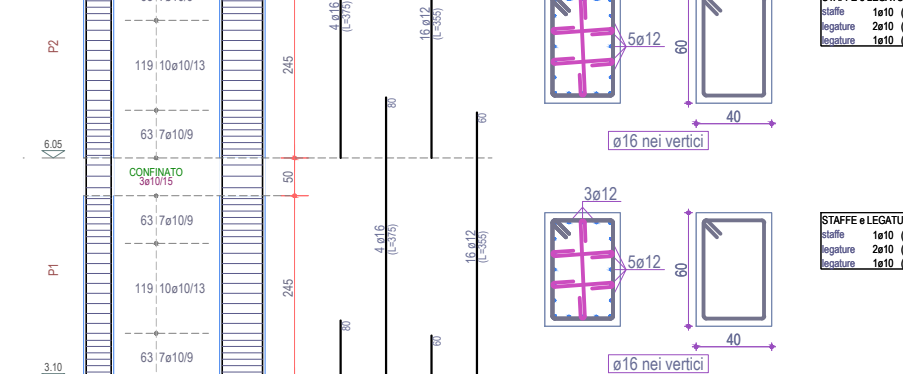
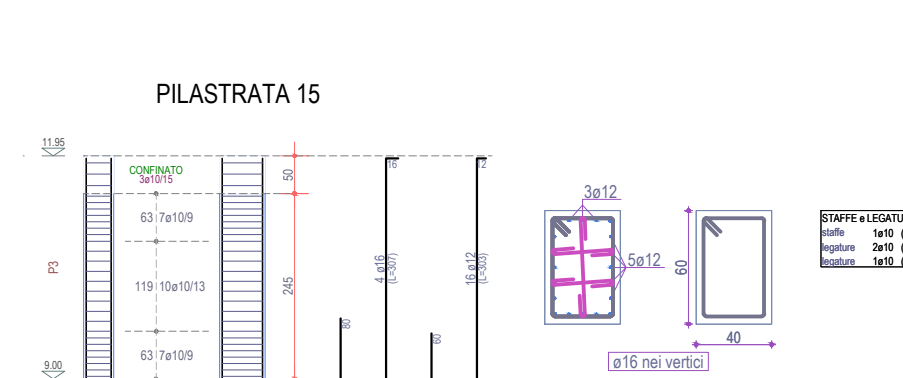
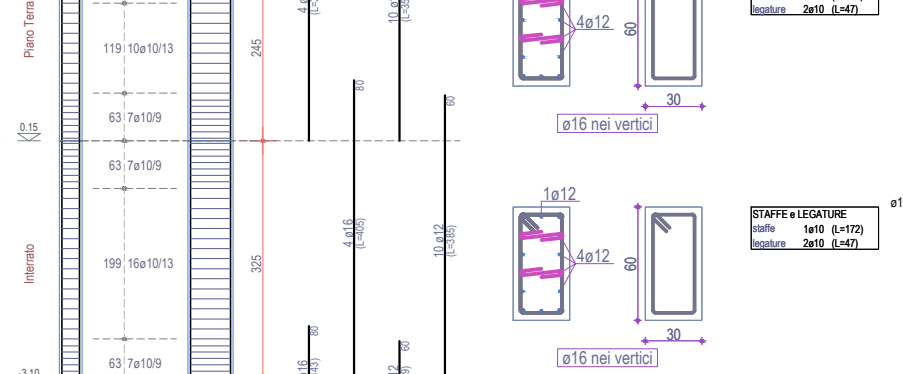
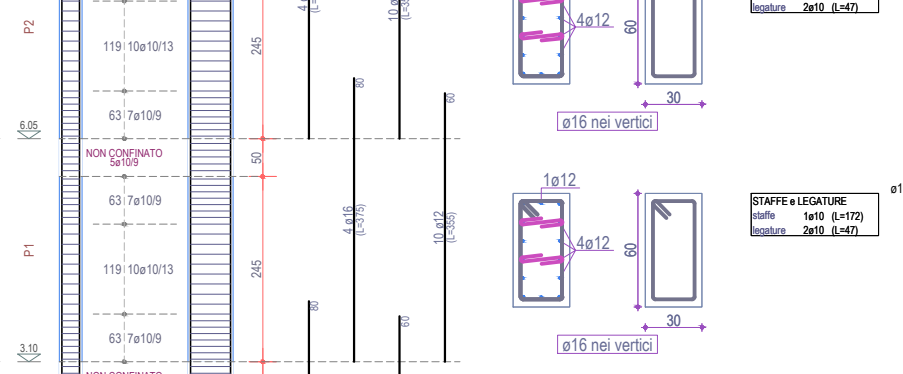
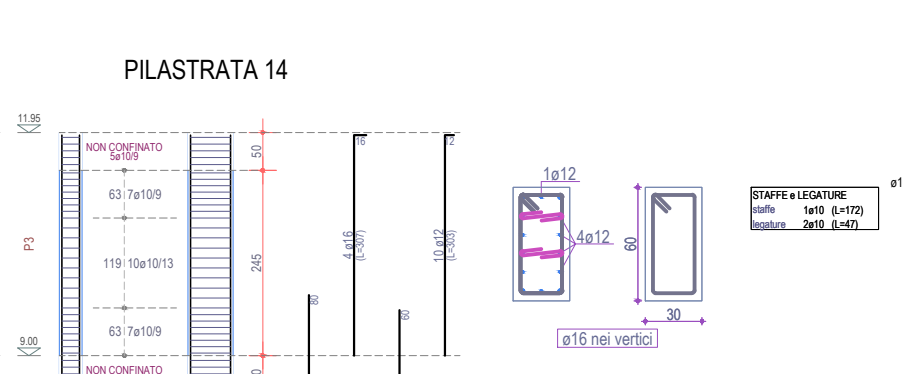
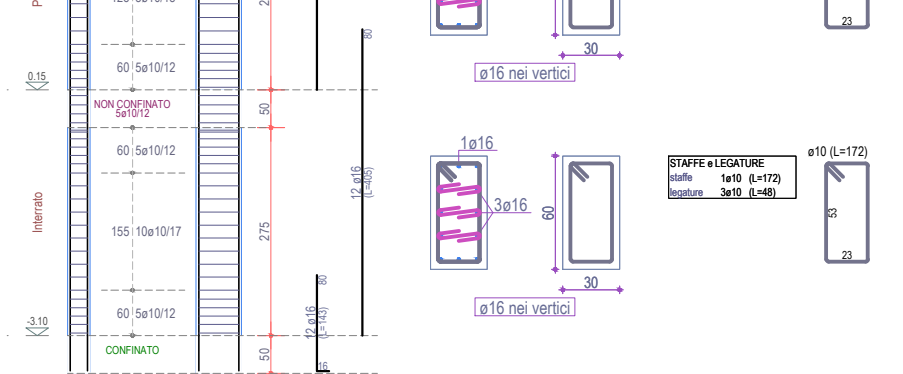
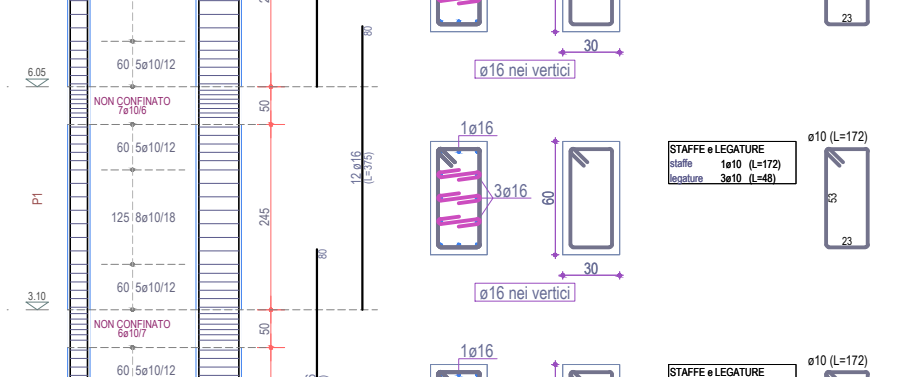
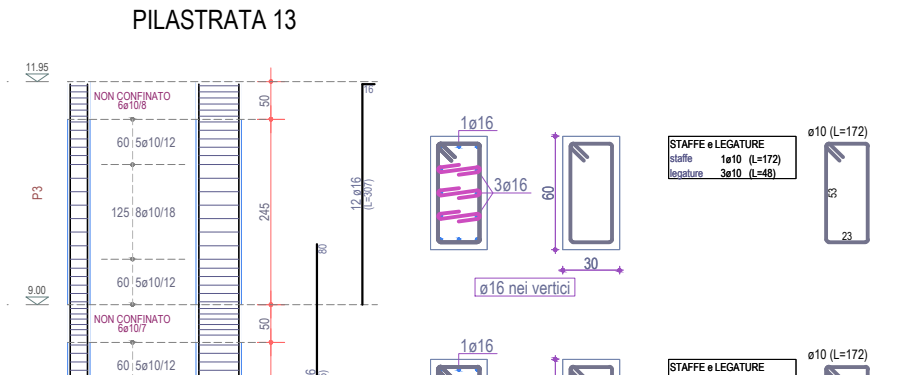
 
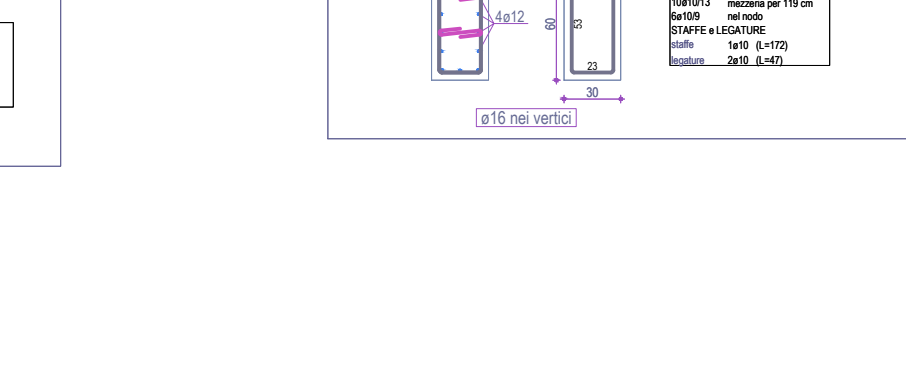
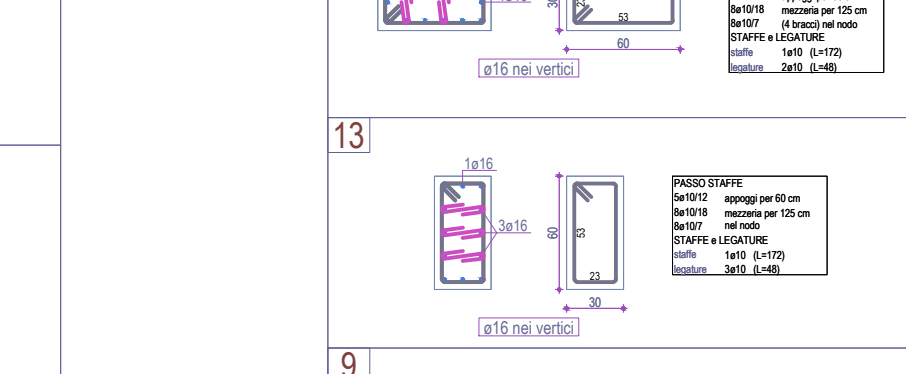
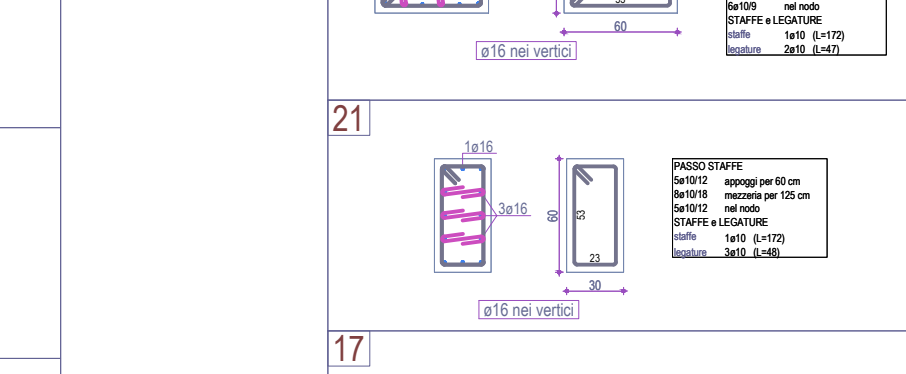
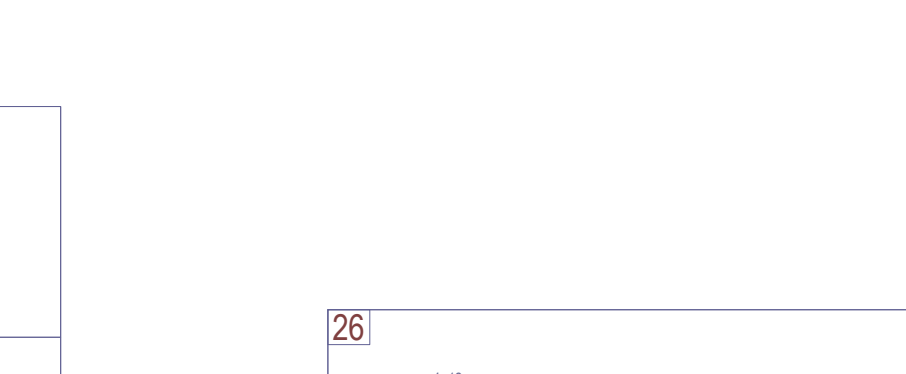
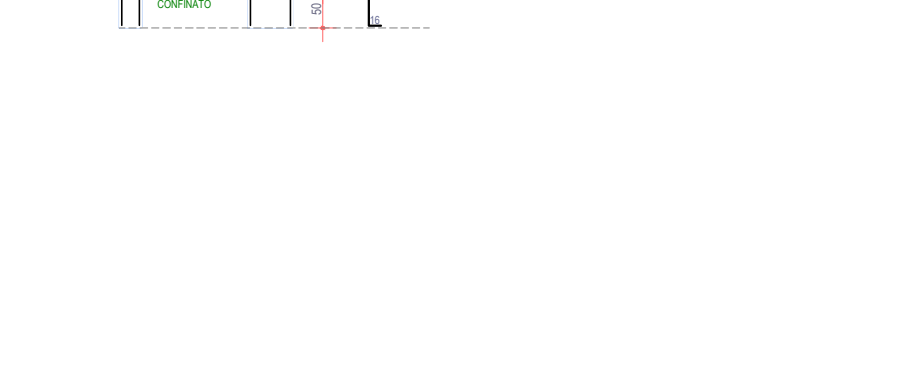
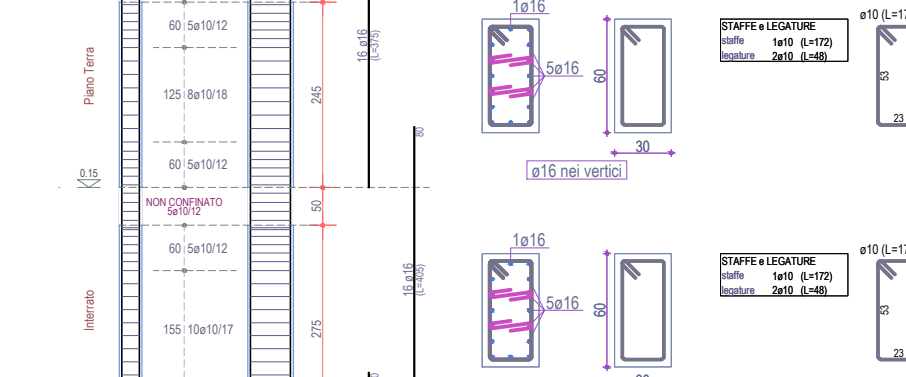
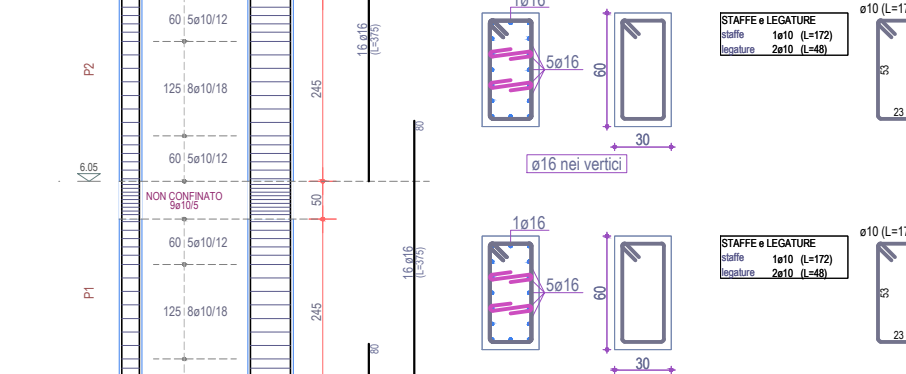
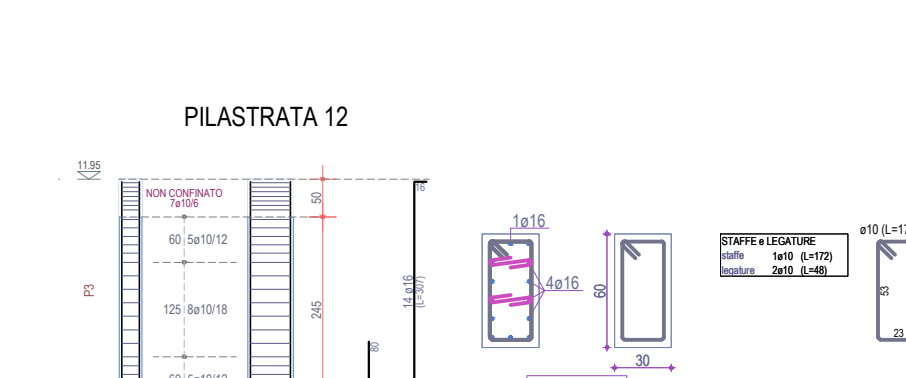
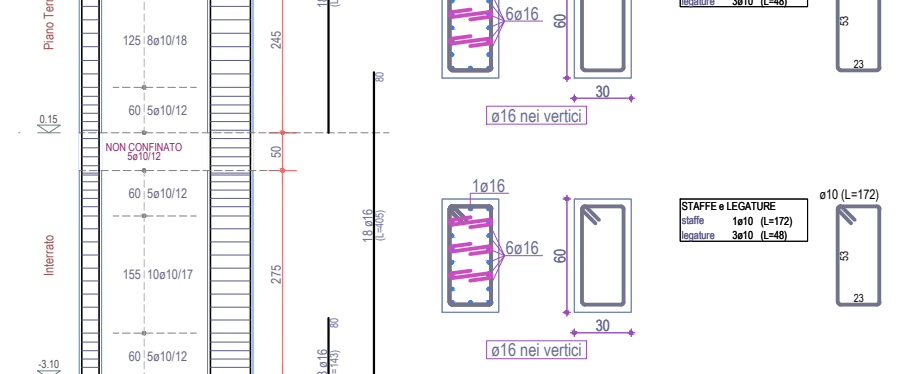
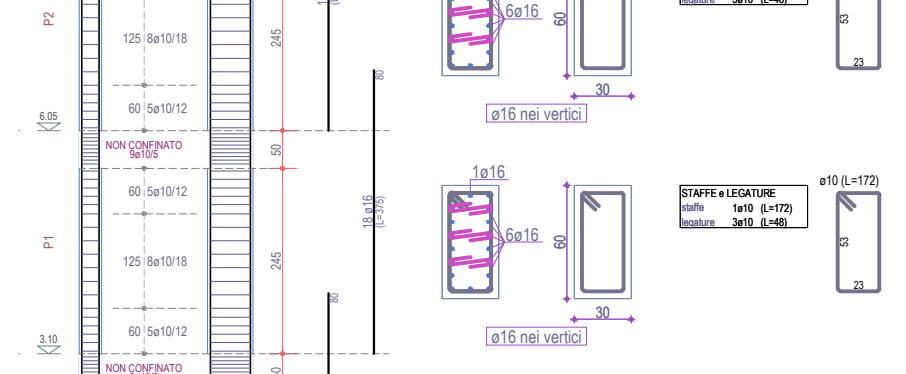
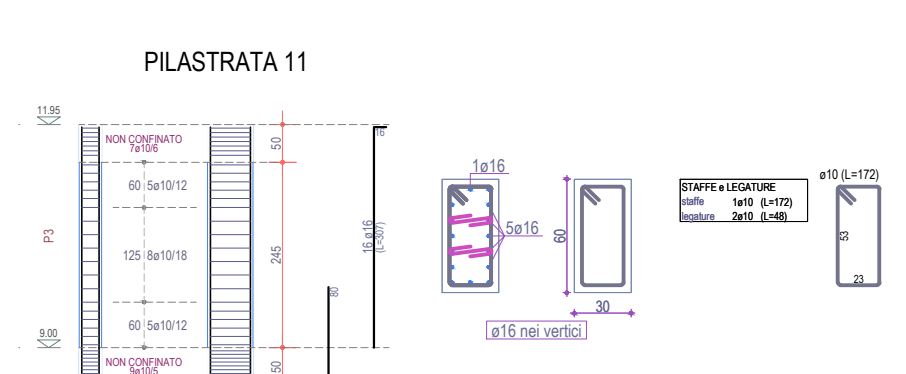
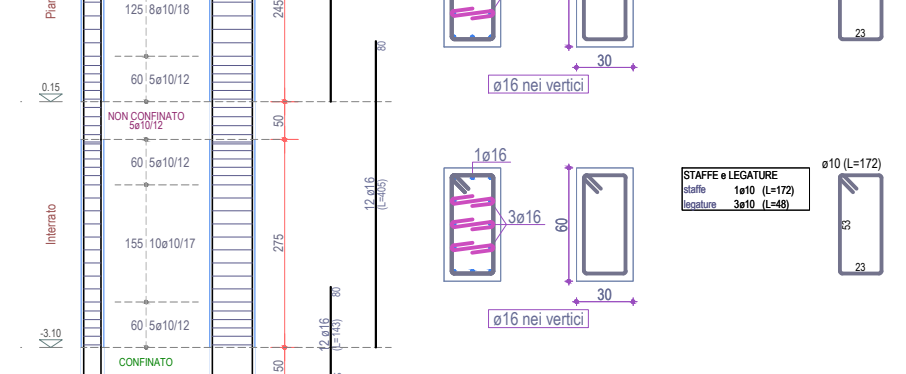
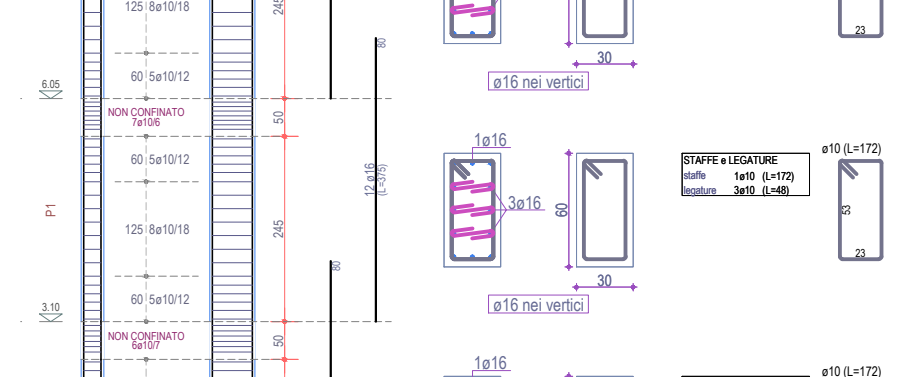
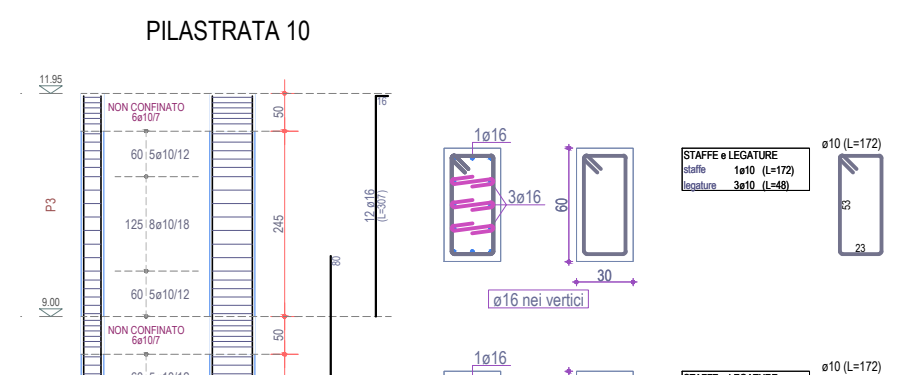
 
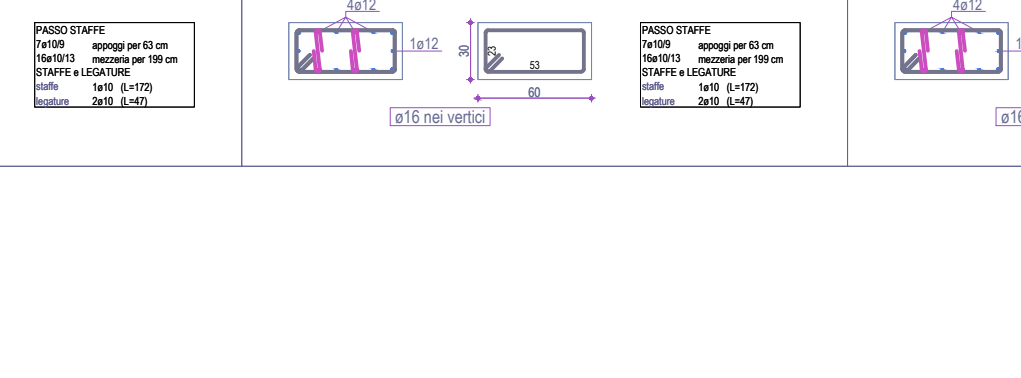
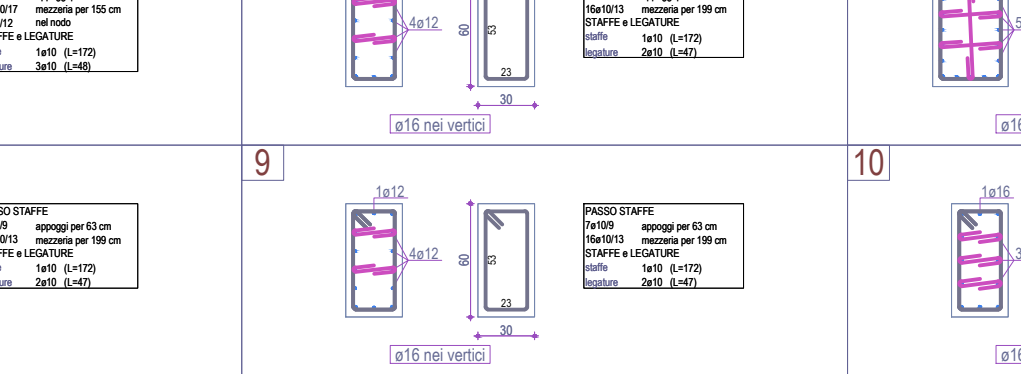
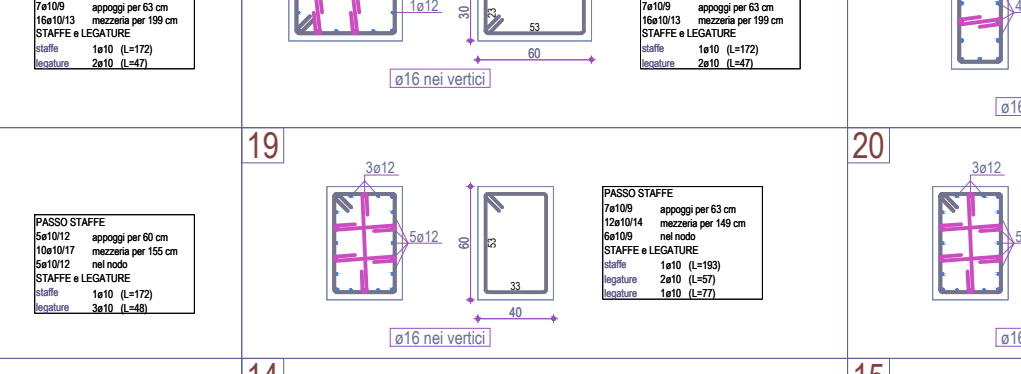
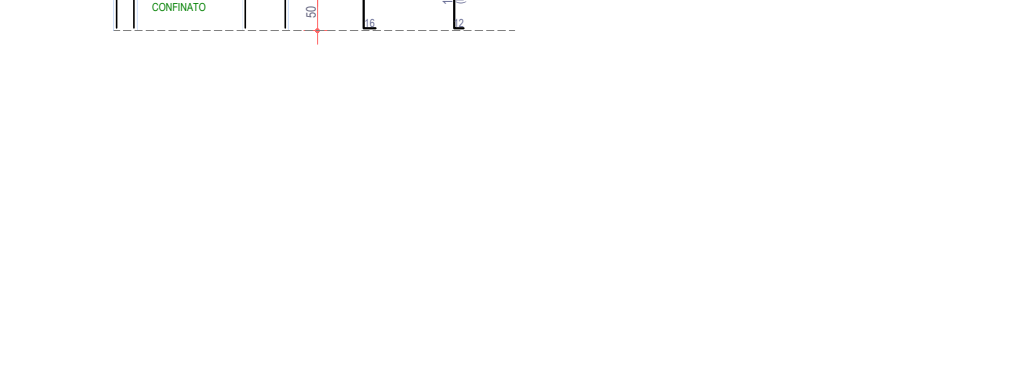
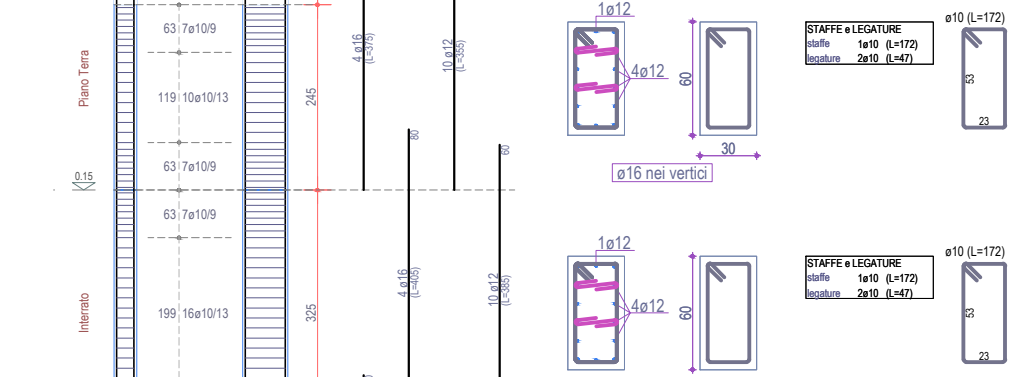
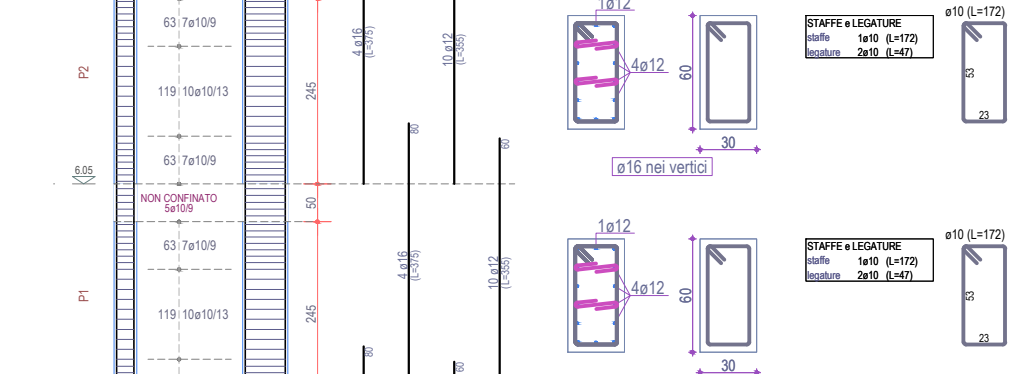
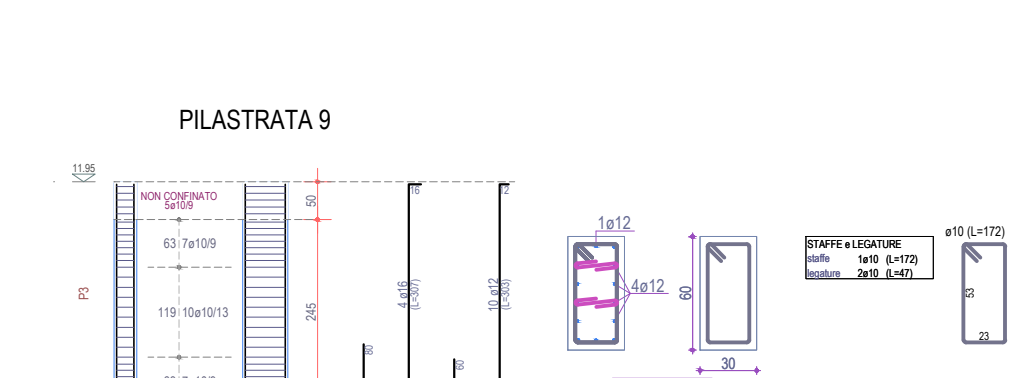
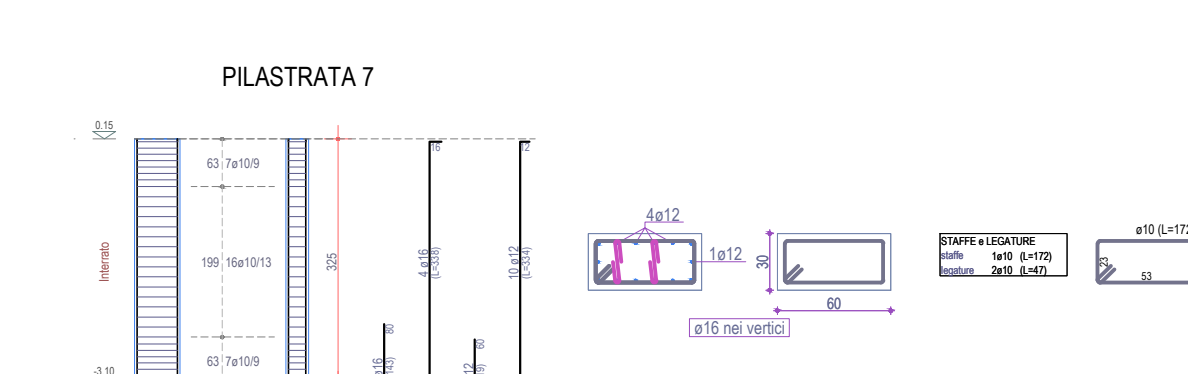
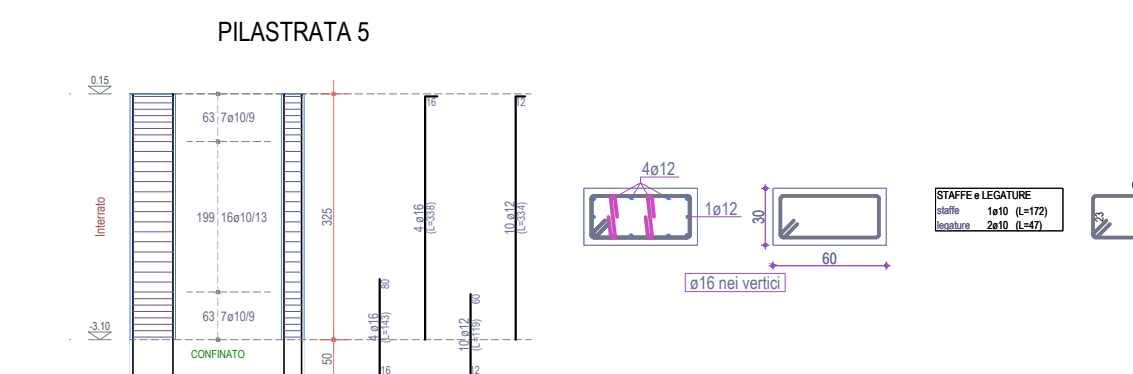
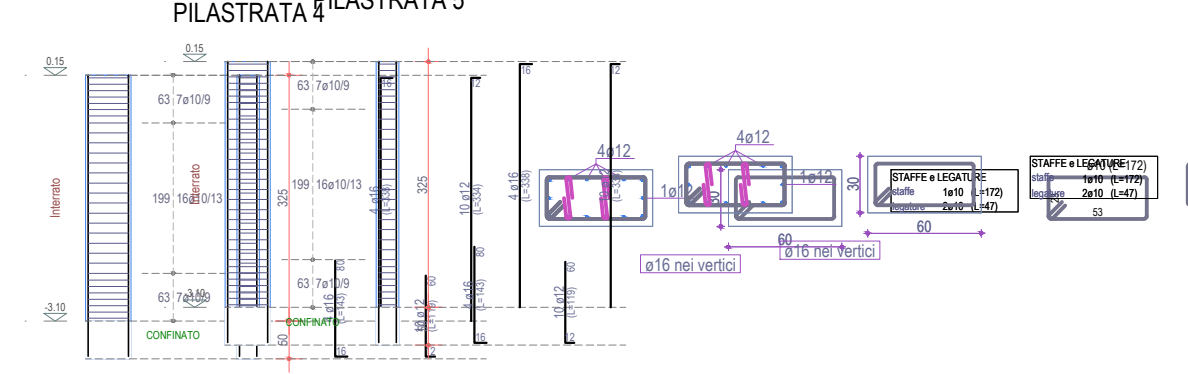
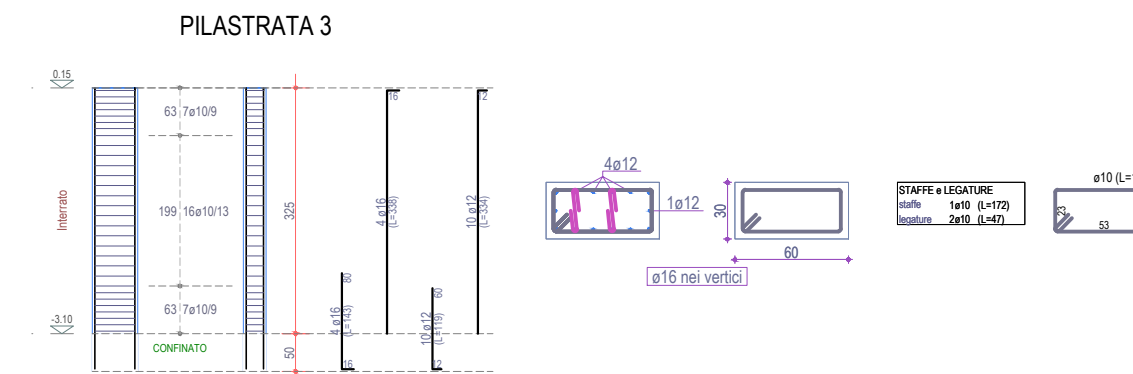
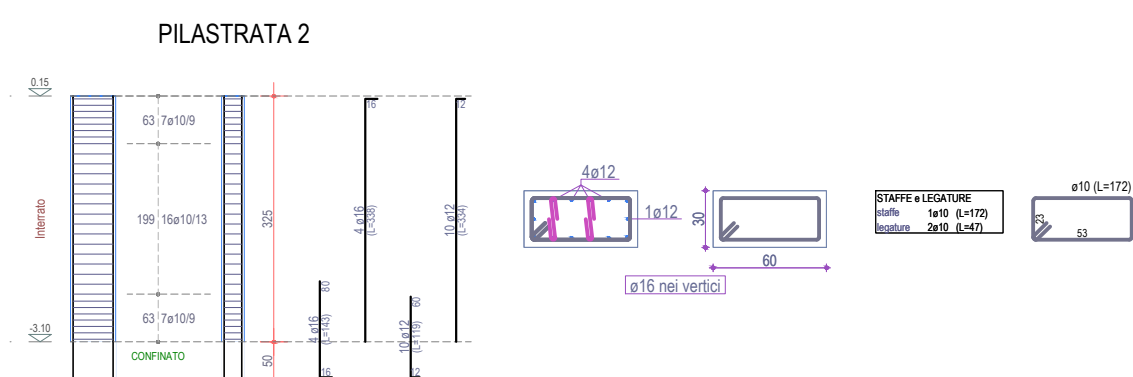
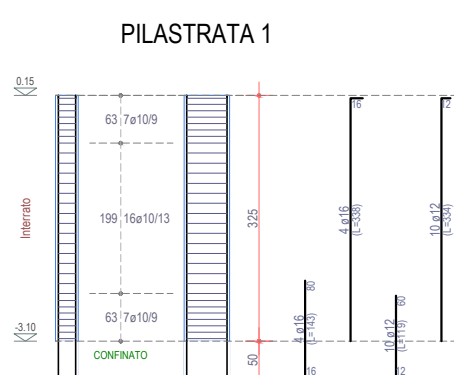


TABELLA PILASTRE: Intorno

TABELLA PILASTRE: Piano Terra

TABELLA PILASTRE: P1

TABELLA PILASTRE: P2
