



COMUNE DI PONTECAGNANO FAIANO

(PROVINCIA DI SALERNO)

PROGRAMMA INTEGRATO DI EDILIZIA RESIDENZIALE SOCIALE (PIERS) DI CUI ALLA DELIBERA CIPE 22.12.2017.

D.D REGIONE CAMPANIA N. 40 DEL 13.04.2021 -
DECRETO INTERMINISTERIALE N. 353 DEL 13.09.2021

“RIQUALIFICAZIONE AREA URBANA DEGRADATA ZONA PEEP C1 -
SANT'ANTONIO”
CUP: F66D20000410001

PROGETTO DI FATTIBILITA' TECNICO ECONOMICO

Committente:
Comune di Pontecagnano Faiano (SA)

Emissione del 11/2024
Revisioni

Il Sindaco: Giuseppe Lanzara
L'Assessore ai Lavori Pubblici: Raffaele Sica














TAV. 15.h elaborato
ELABORATI GRAFICI STRUTTURALI - travi quinto impalcato
nuovo fabbricato (scala 1:100)

Il Responsabile Settore LL.PP.

arch. Giovanni Landi
Via M.A. Alfani, n. 52
84098, Pontecagnano Faiano (SA)

Il Tecnico

ing. Domenico Pennella
via dei Normanni n. 62
84085 Mercato S. Severino (SA)

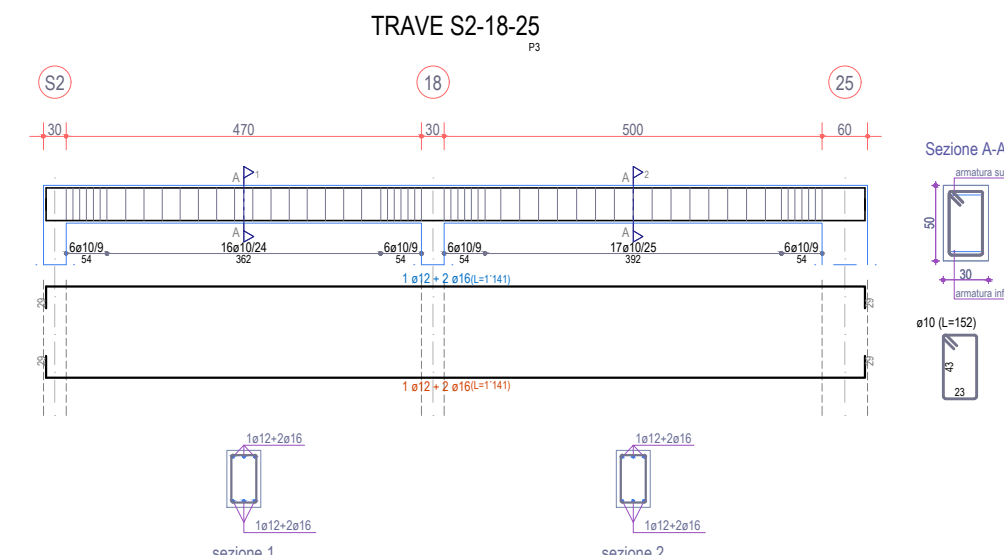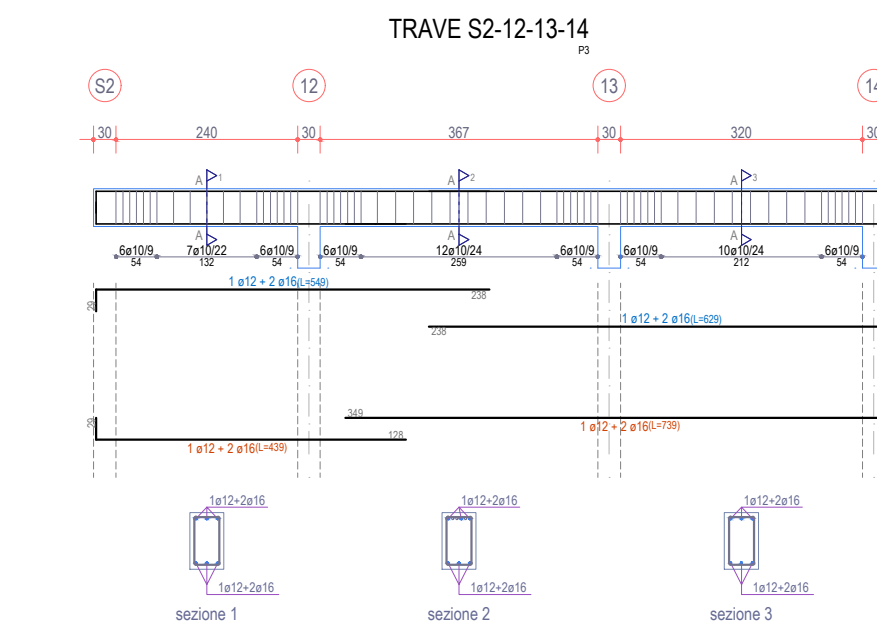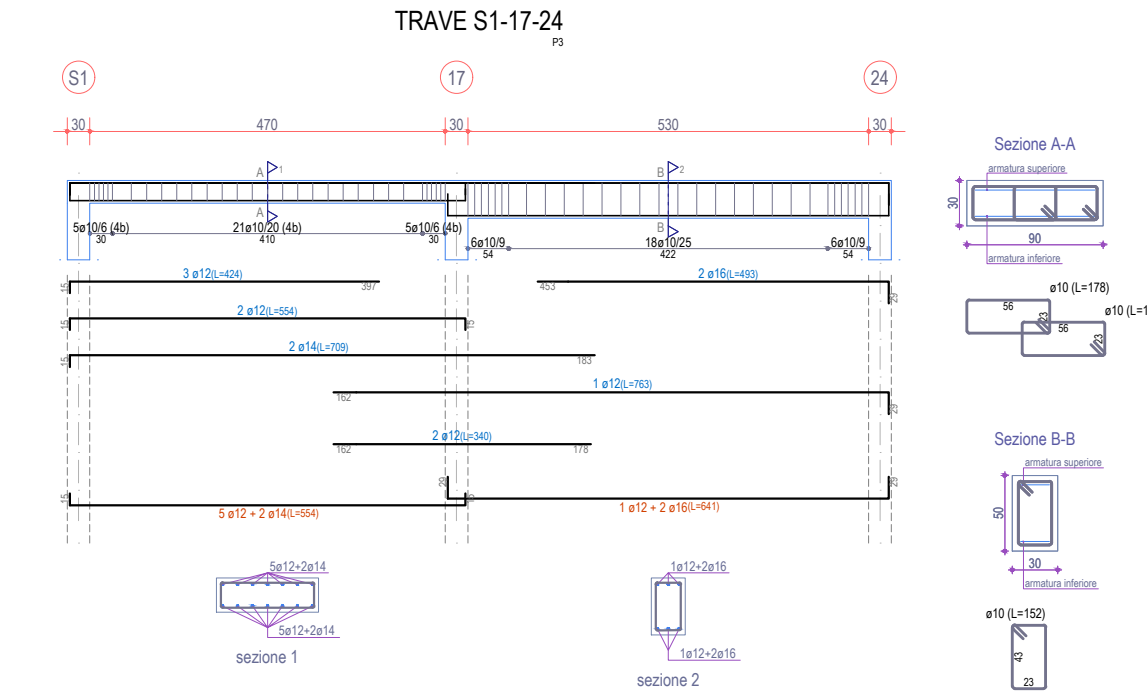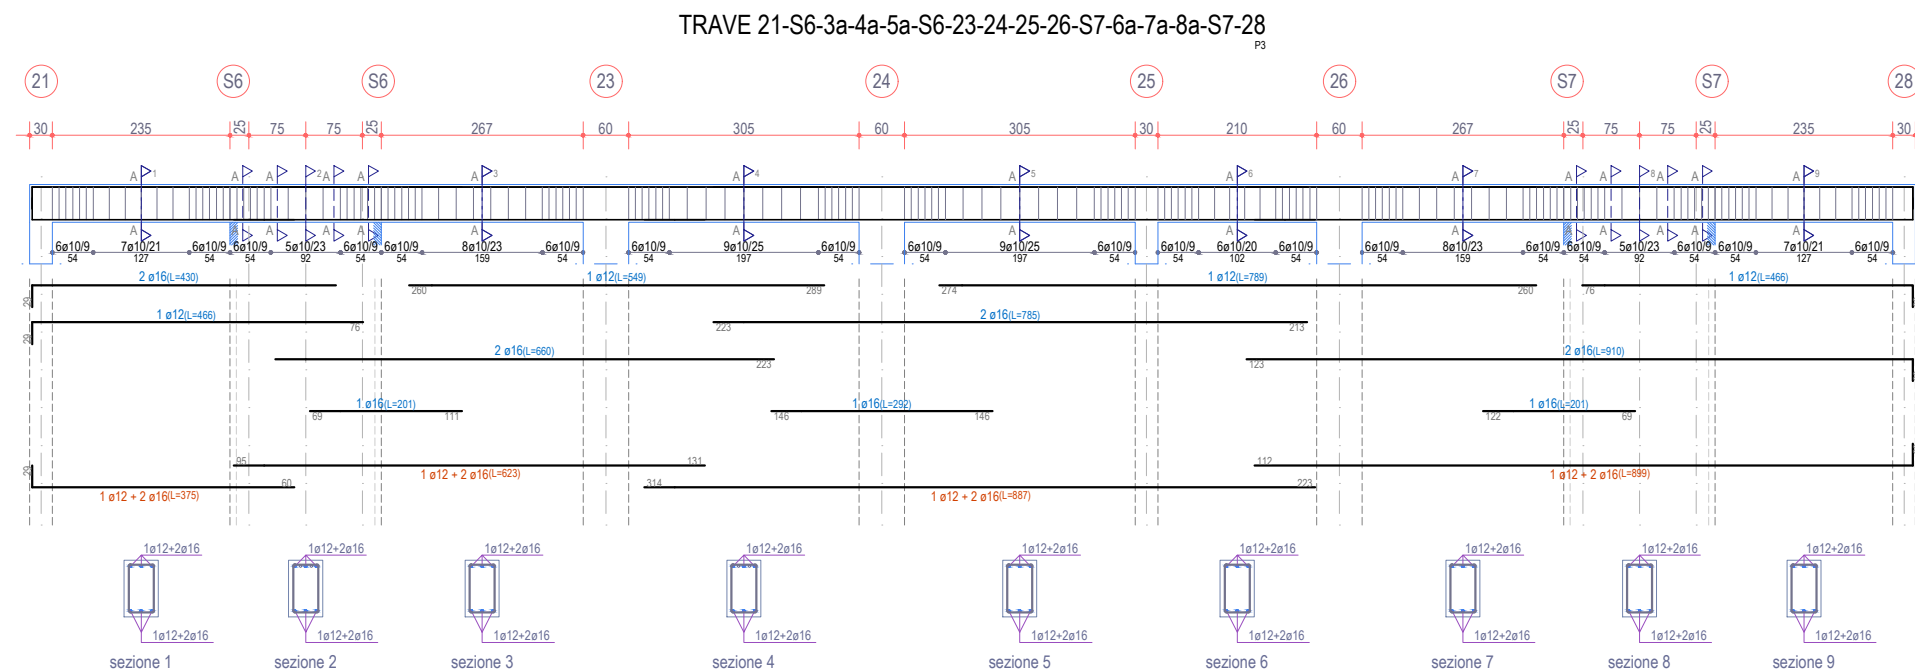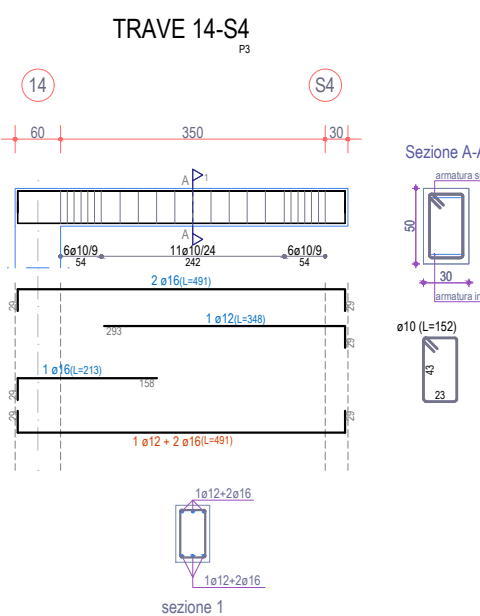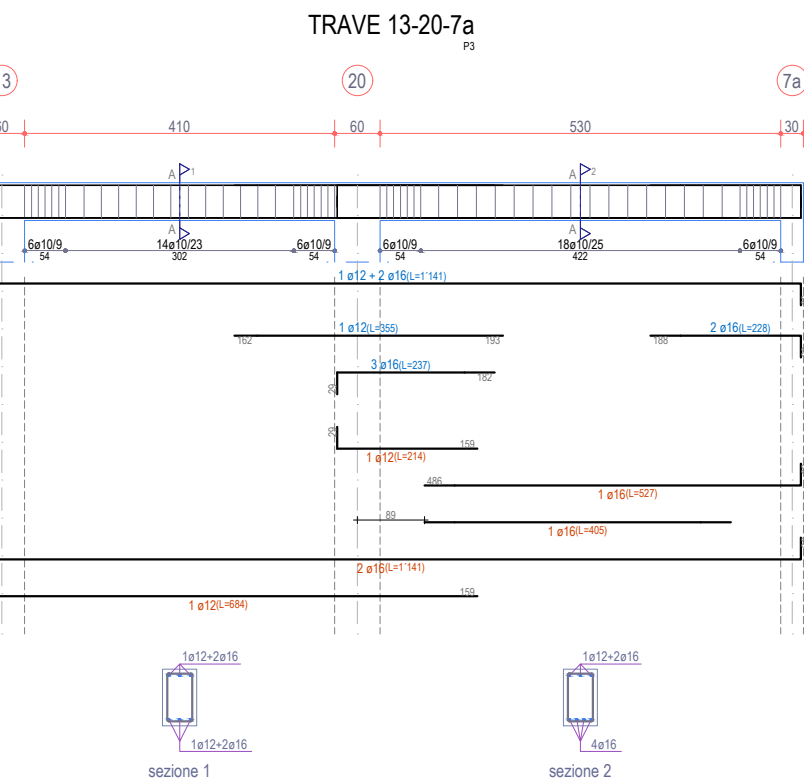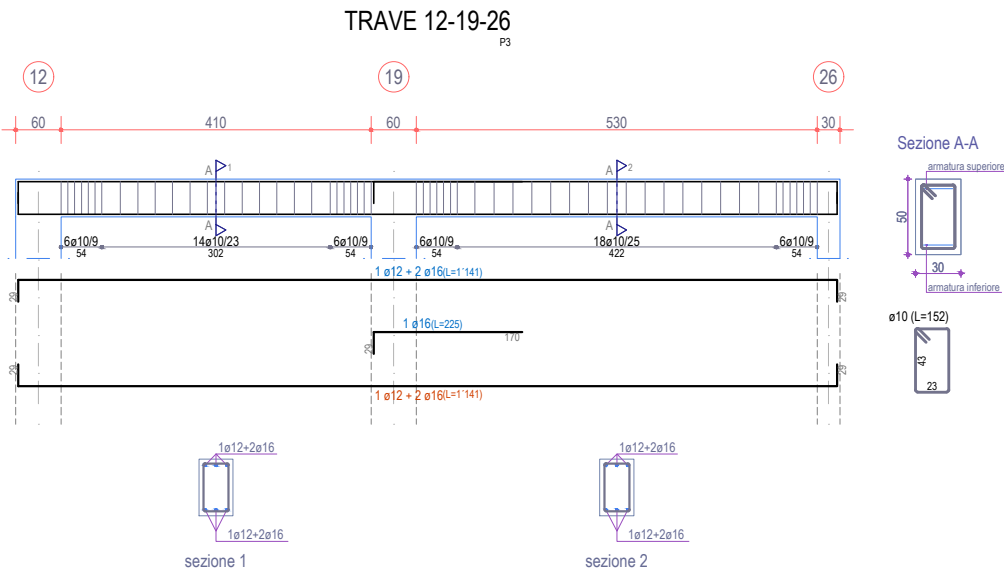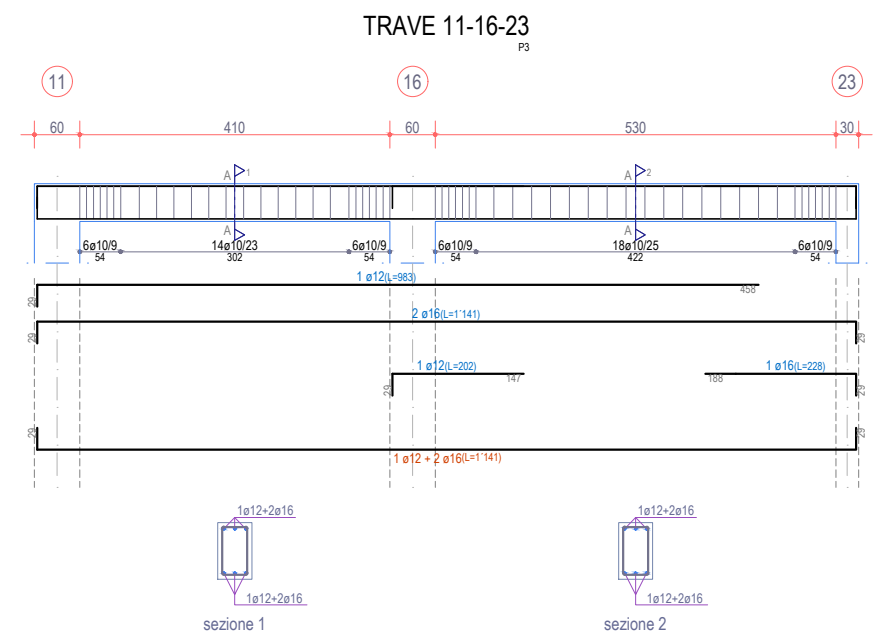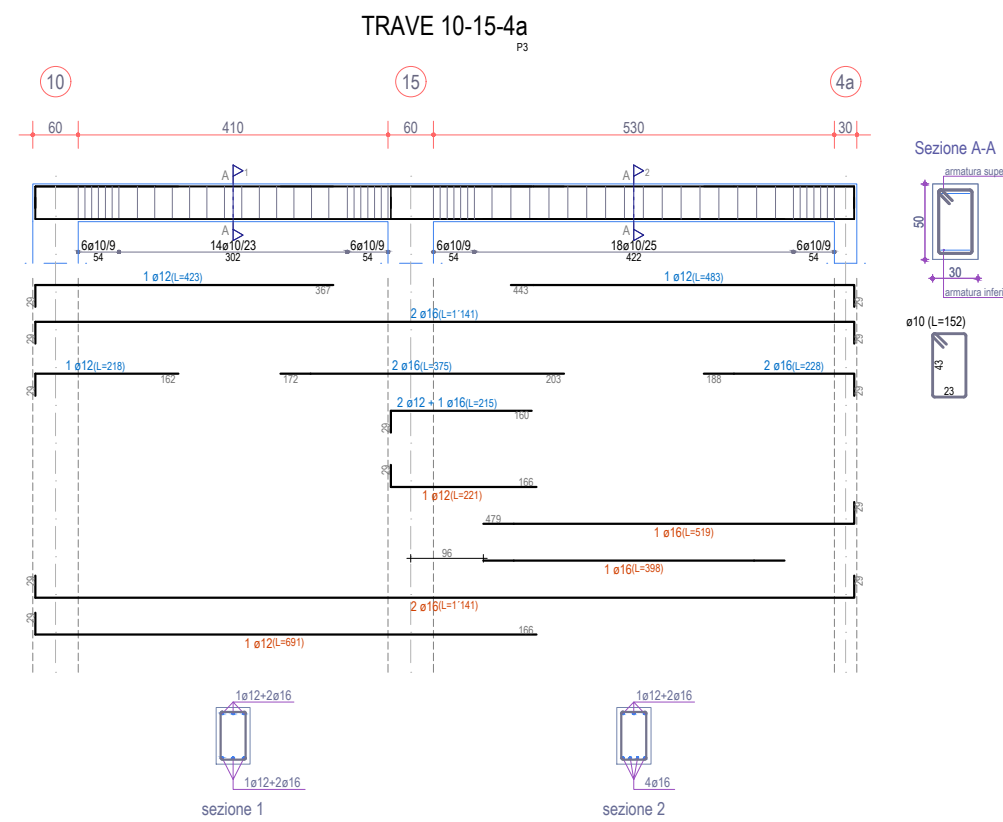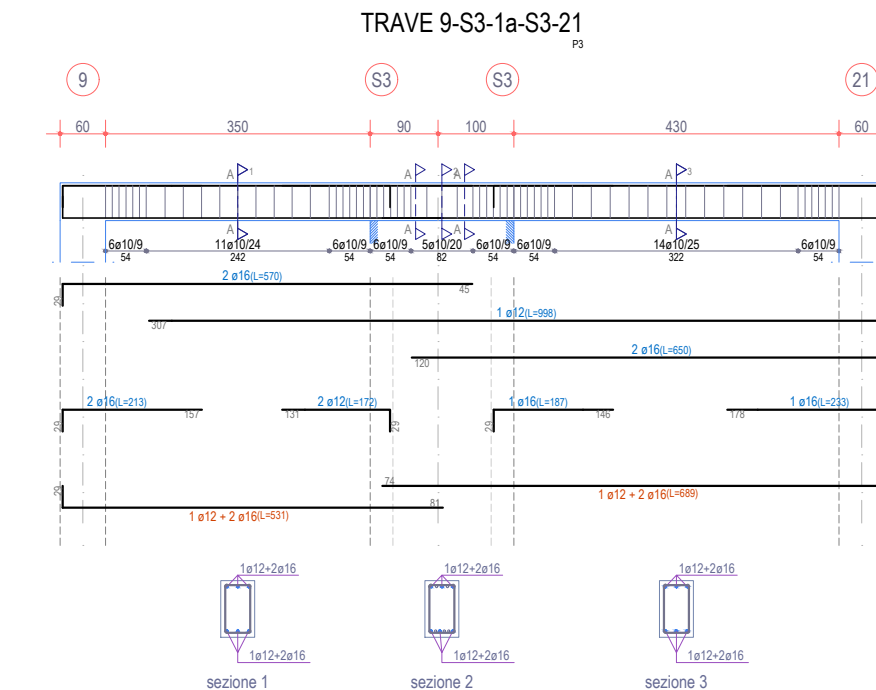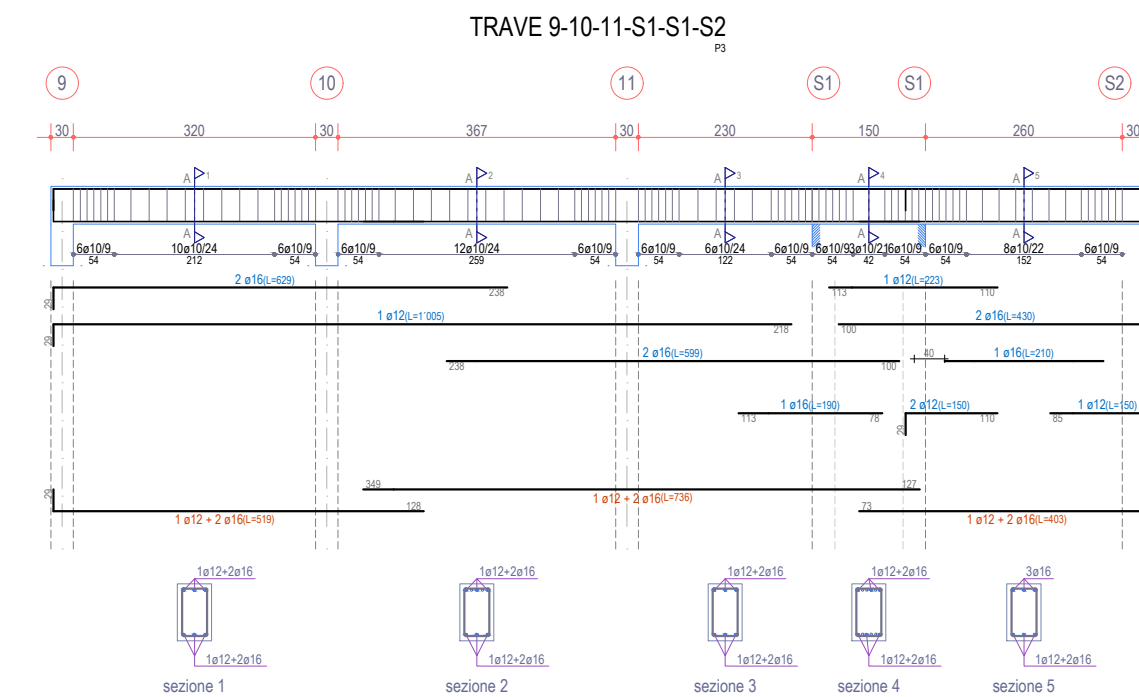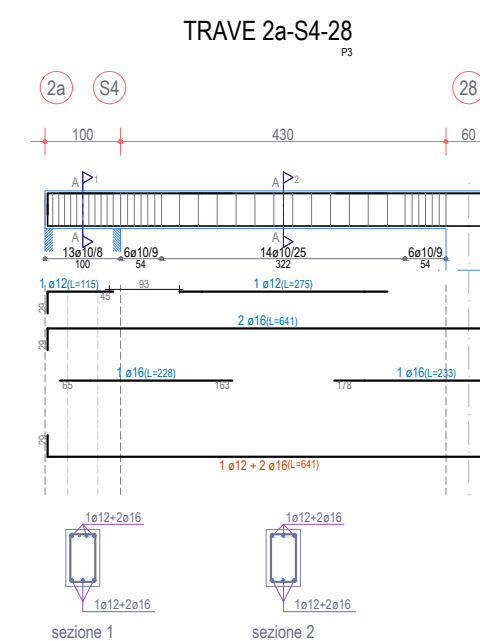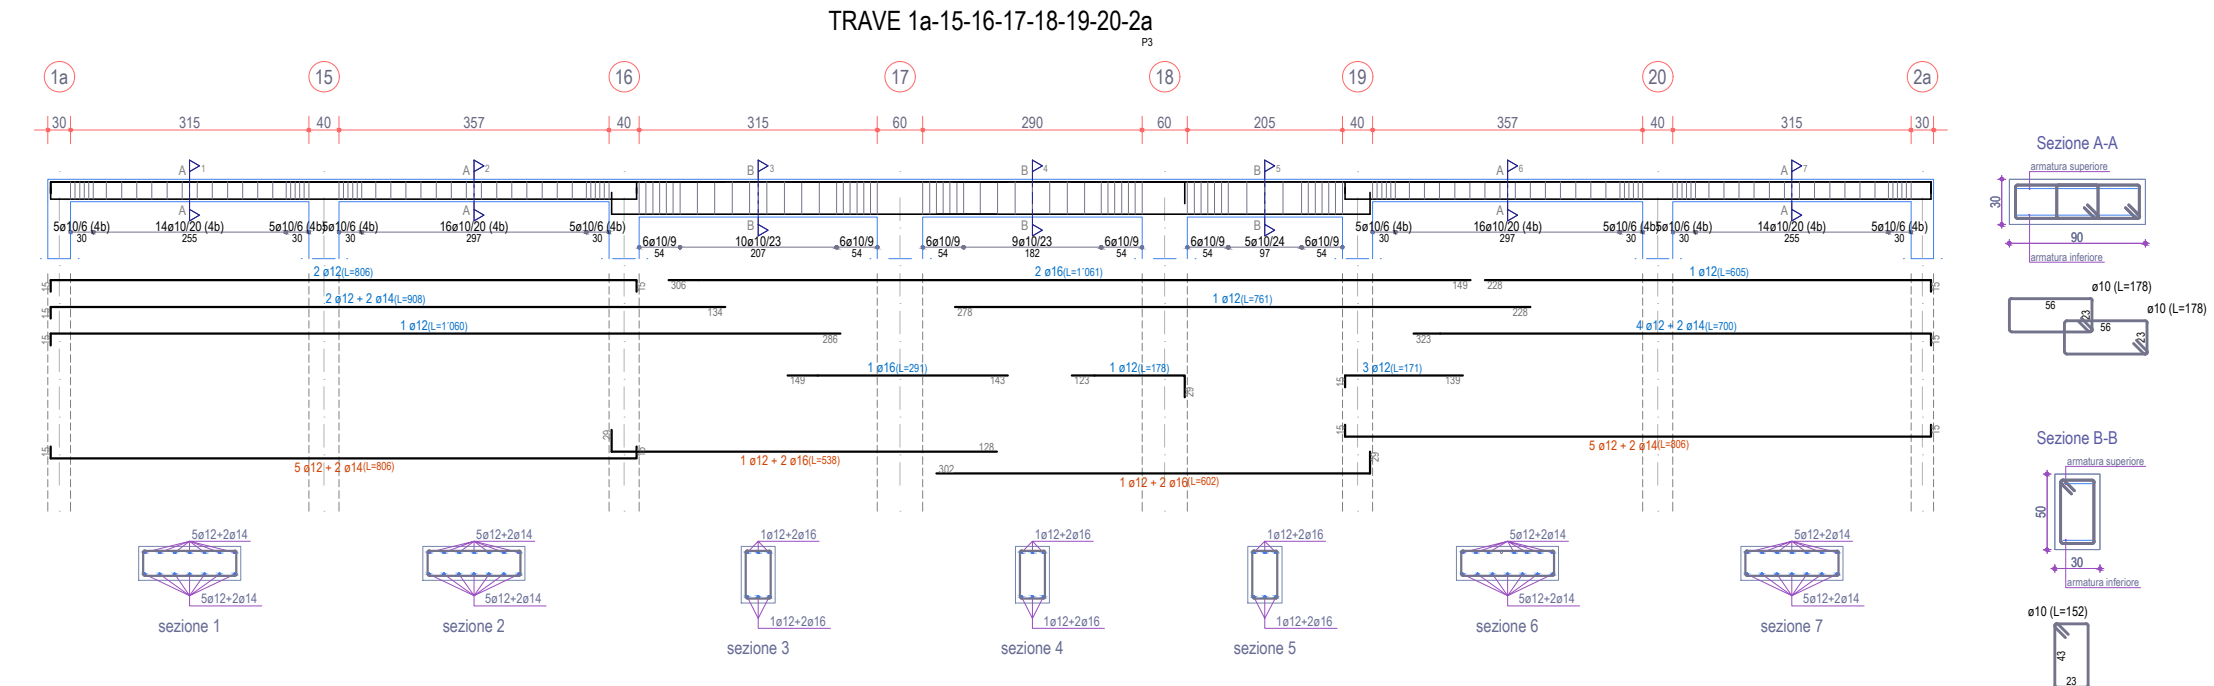

N.B.: le presenti travi quinto impalcato valgono anche per il fabbricato
in aderenza in quanto è perfettamente specchiato