



COMUNE DI PONTECAGNANO FAIANO  
(Provincia di Salerno)

SETTORE LAVORI PUBBLICI INFRASTRUTTURE PATRIMONIO  
IGIENE URBANA E S.A.D. "PICENTINI E BATTIPAGLIA"

**PROGETTO ESECUTIVO**  
*ai sensi dell'art. 41 del D. Lgs. n. 36 del 31 Marzo 2023*

OGGETTO

LAVORI DI "REALIZZAZIONE NUOVO ASILO NIDO  
VIA ABATE CONFORTI-VIA SANDRO PERTINI  
LOCALITA' SAN ANTONIO

TAVOLA

ELABORATO

19

Schemi grafici impianto idrico e di scarico fognario

Data:

Ottobre 2025

Scala

1:100/1:200

Progettista architettonico:

Ing. Rosario Antonini





Responsabile del Settore e RUP:

Arch. Giovanni Landi


Revisione del

Revisione del


Revisione del

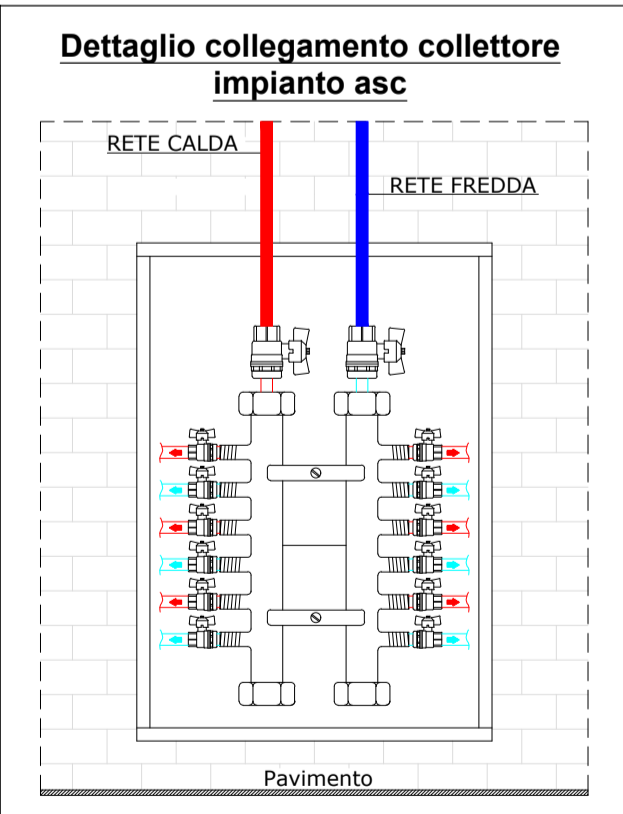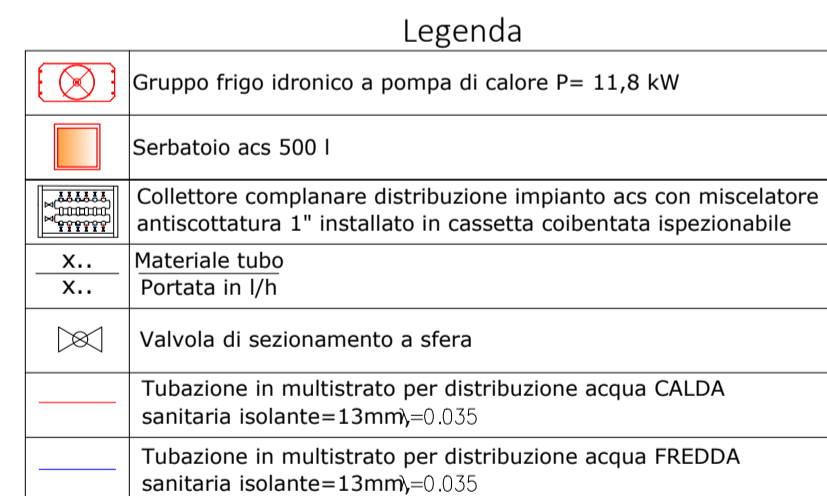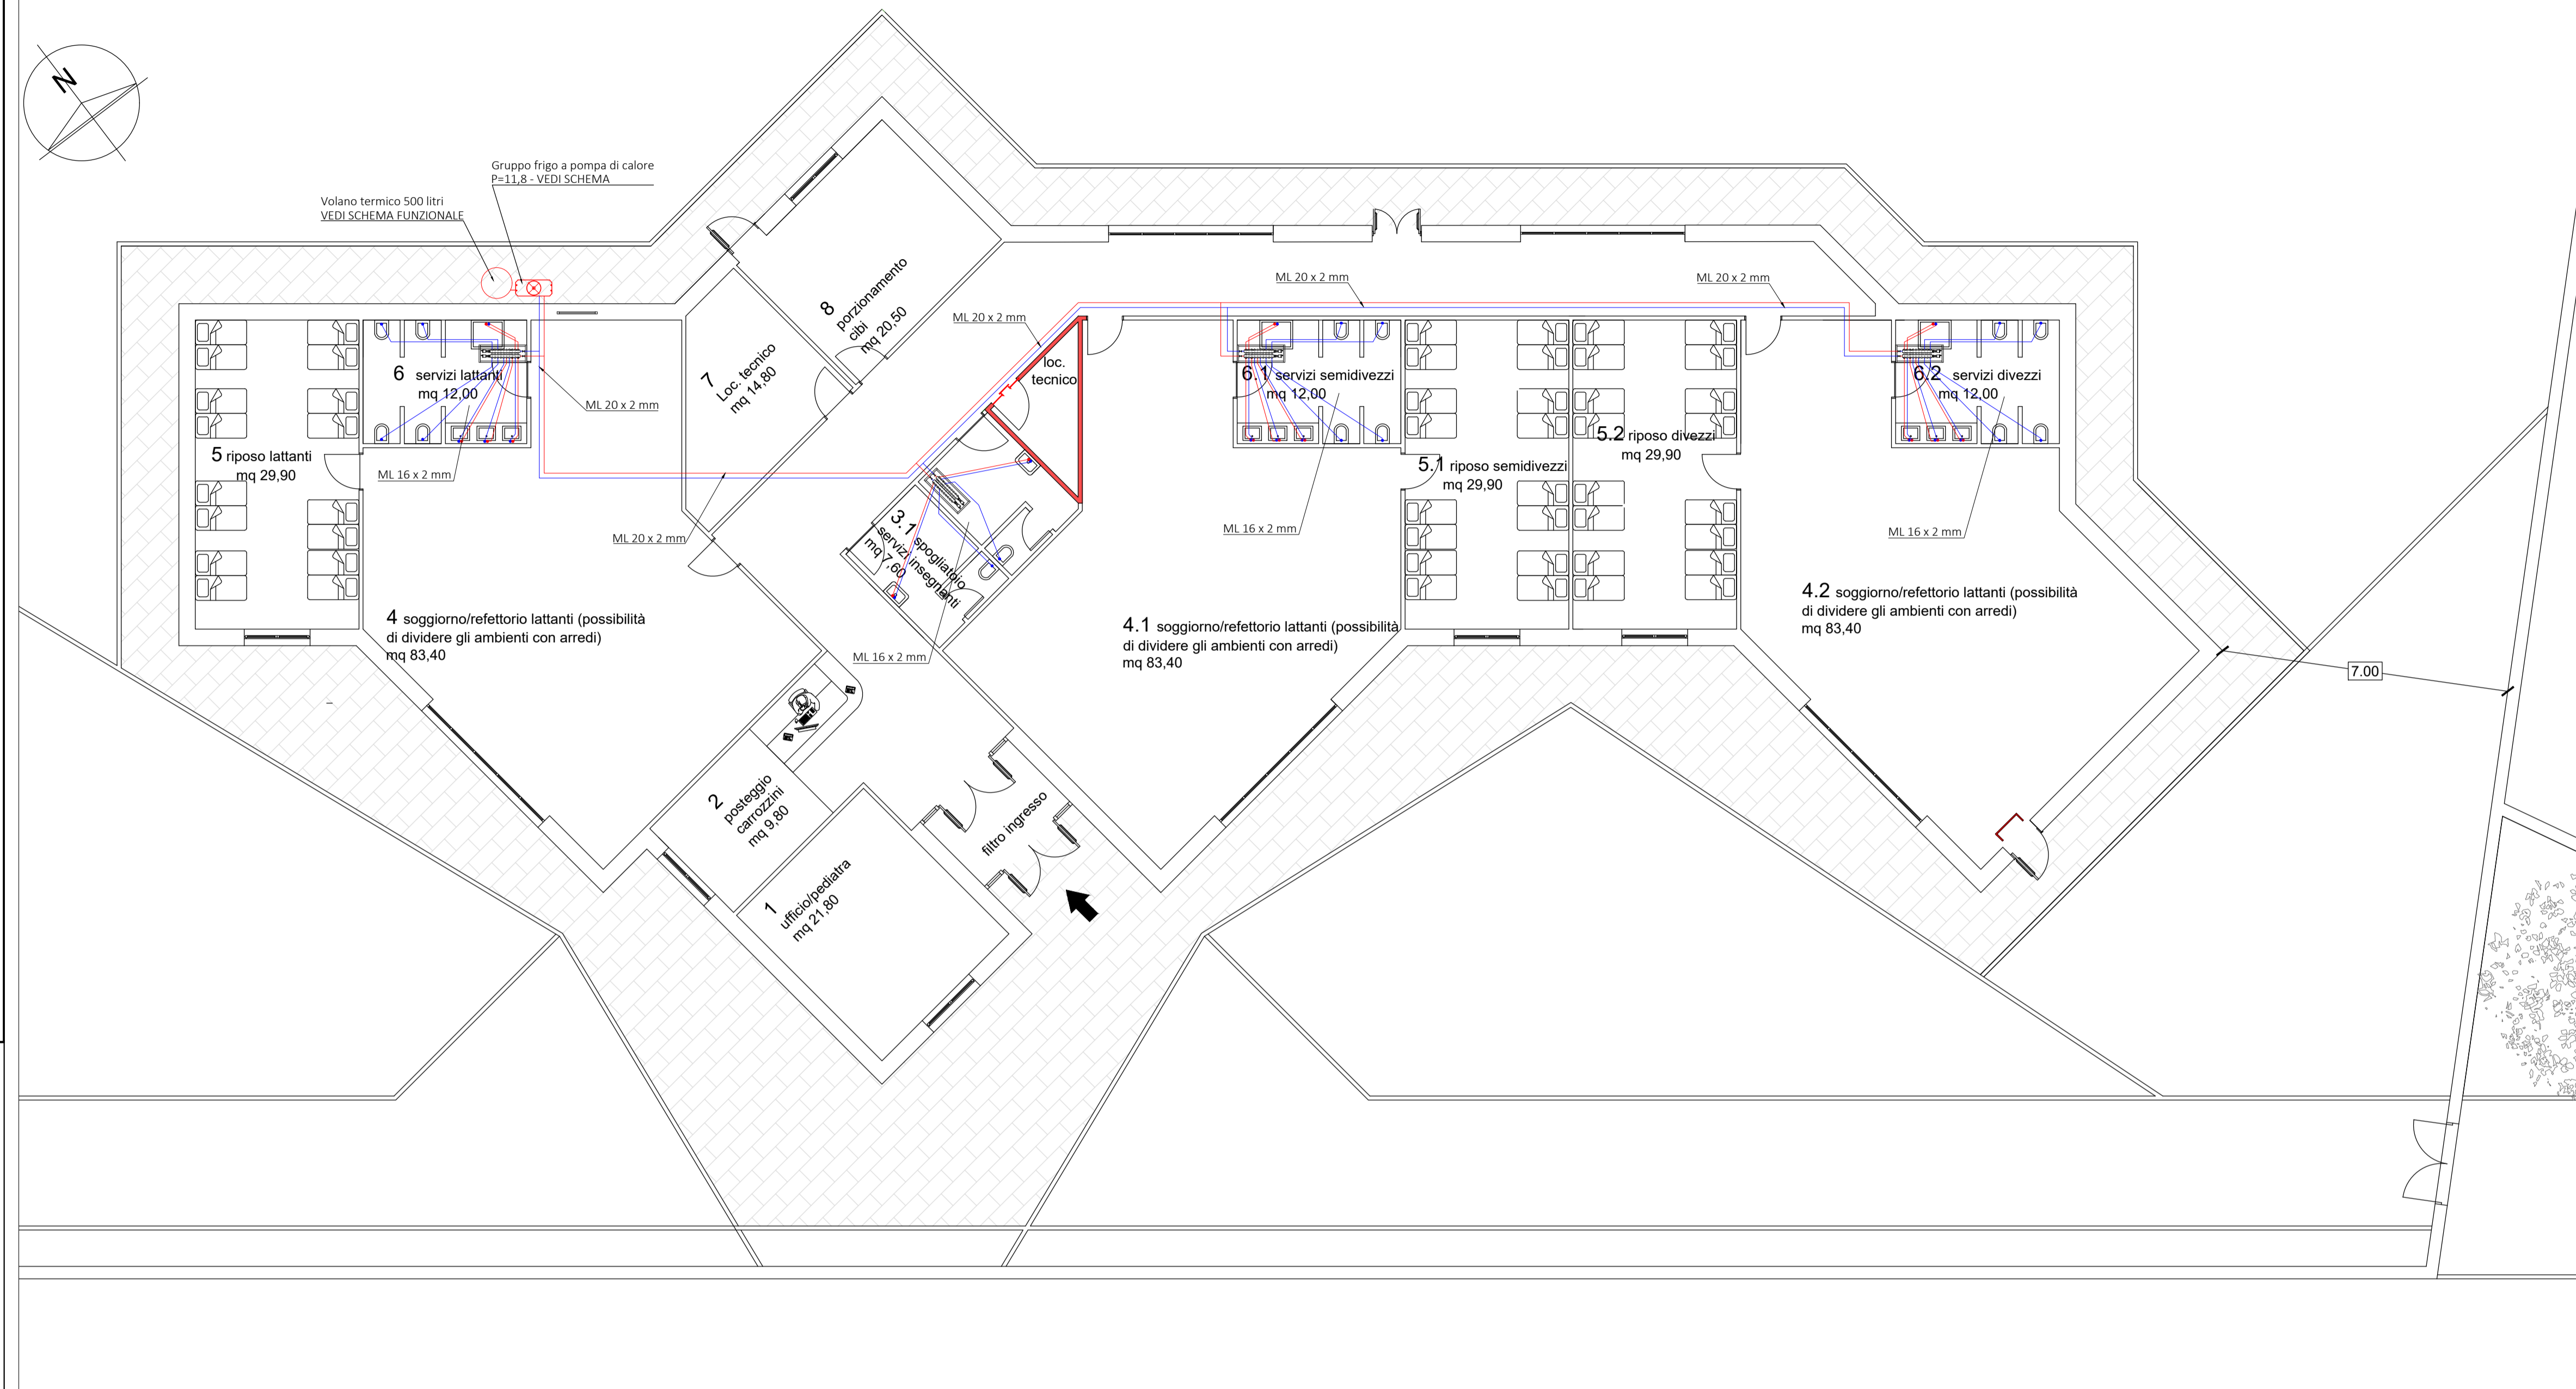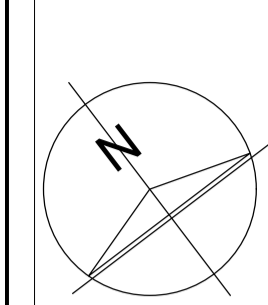

CARATTERISTICHE SISTEMA FULL ELETTRIC PER A.C.S.  
Serbatoio accumulo: 500 l  
Pompa di calore aria-acqua caldo/freddo/acs  
Potenza P= 11,8 kW  
Alimentazione: Monofase

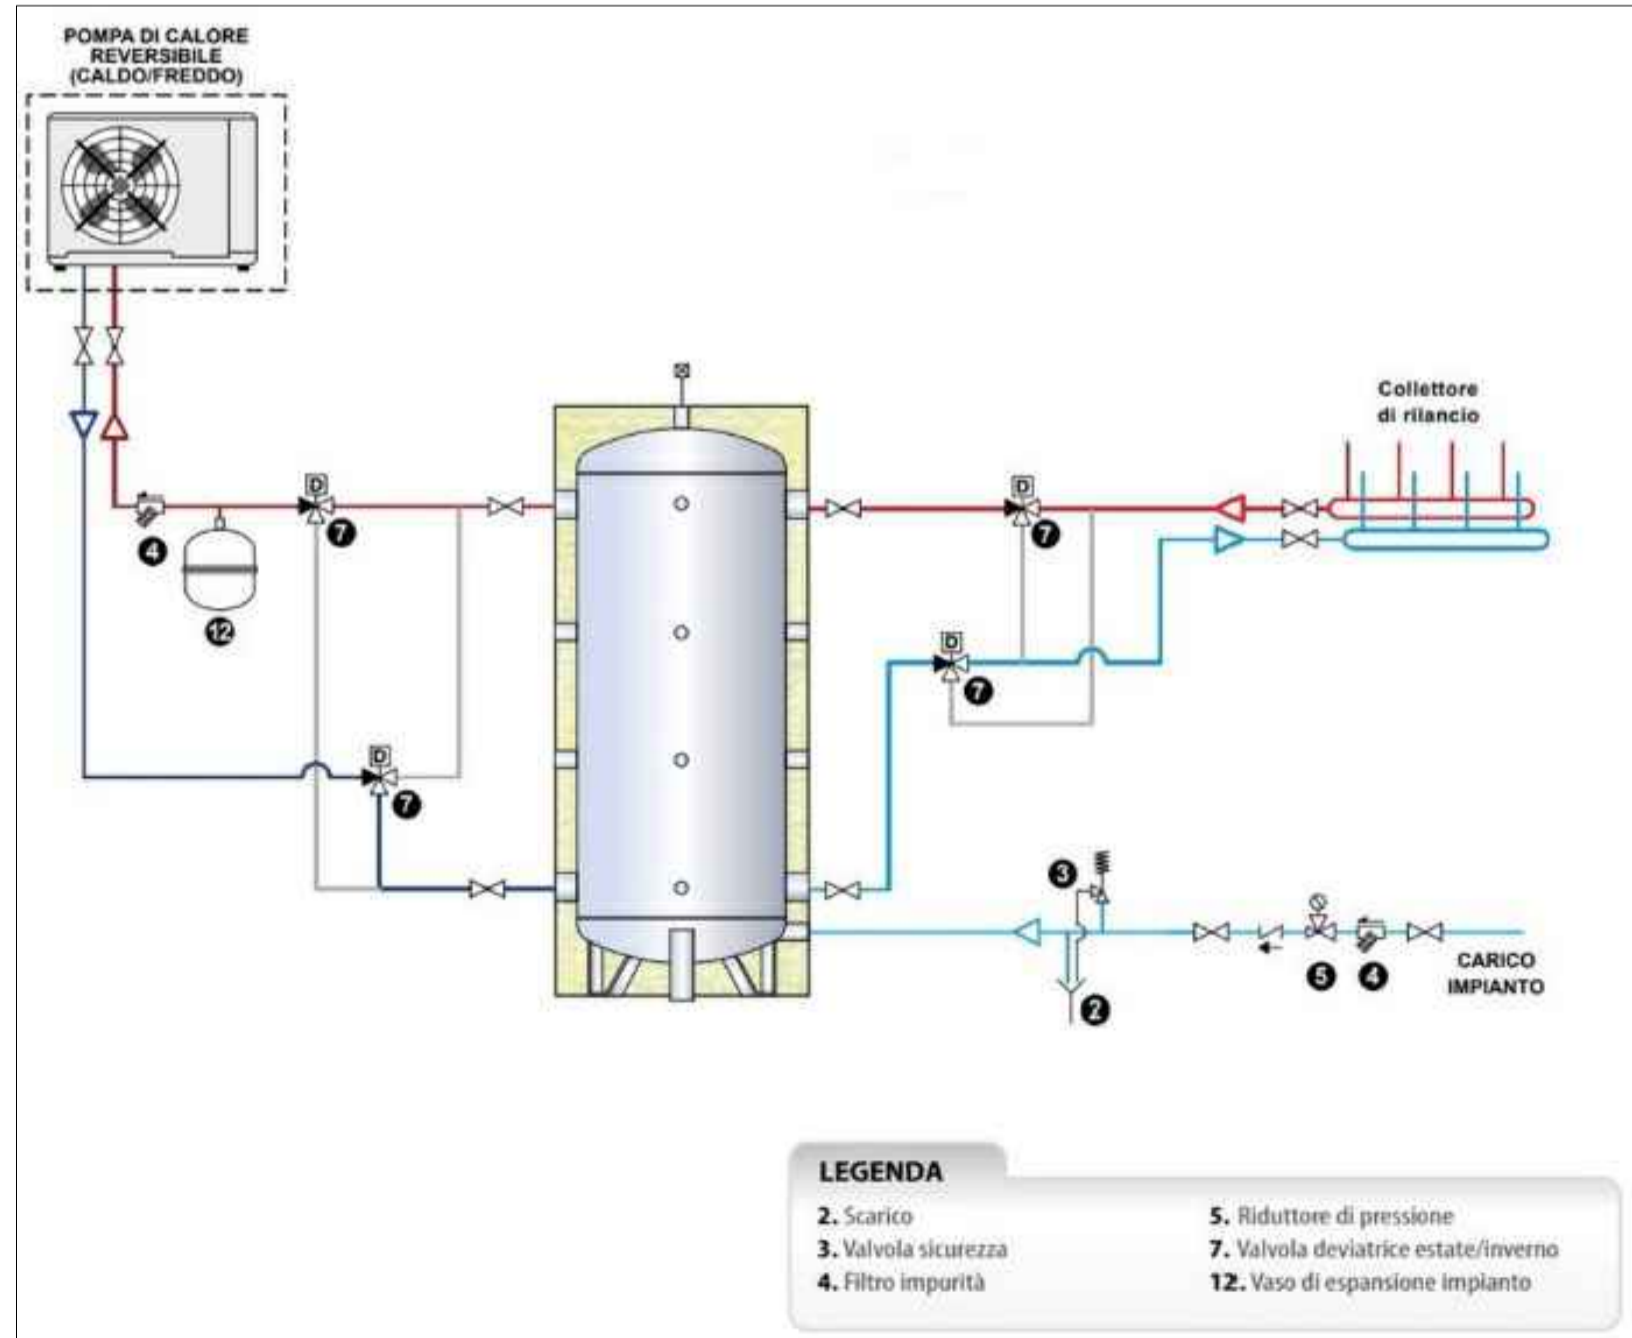

SIMBOLO	DESCRIZIONE
	RETE FOGNARIA COMUNALE
	RETE FOGNARIA ACQUE REFLUE DOMESTICHE
	RETE FOGNARIA ACQUE BIANCHE
	RETE COLLEGAMENTO ALLE ACQUE REFLUE
	RETE COLLEGAMENTO ALLE ACQUE BIANCHE
	POZZETTO PLUVIALE 40X40X40
	POZZETTO LINEA ACQUE NERE 60X60X60
	GRIGLIA IN METALLO
	POZZETTO LINEA ACQUE BIANCHE 40X40X60
	DIREZIONE DI FLUSSO

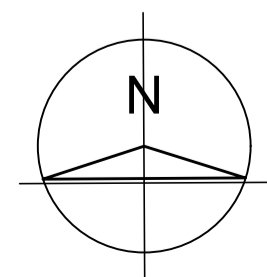

Planimetria scarichi acque bianche e nere - scala 1:200

