

COMUNE DI
PONTECAGNANO FAIANO
SALERNO

APQ "INFRASTRUTTURE PER I SISTEMI URBANI".
Lavori di
"Realizzazione del complesso ex tabacchificio Centola:
ambito A2, lotto A2.2a - Auditorium"
(cod. SU4SA.3P).



Progetto Esecutivo

7 - Particolari costruttivi


R.U.P. RESPONSABILE A REA L.L.P. GROM LUGI RUGGERO Aggiornamento Settembre 2022

IL SINDACO ING. DANIELA D'ANGELO DOTT. GIUSEPPE LANZARA

PROGETTO HUB DIRETTORE TECNICO ING. ANDREA GATTONE Social Design GROMA RESPONSABILE INTEGRAZIONI SPECIALISTICHE AREA CALORE E VENTILAZIONE


SEZIONE PARTICOLAREGGIATA PER
CANALI MANDATA ARIA

SCALA 1:50

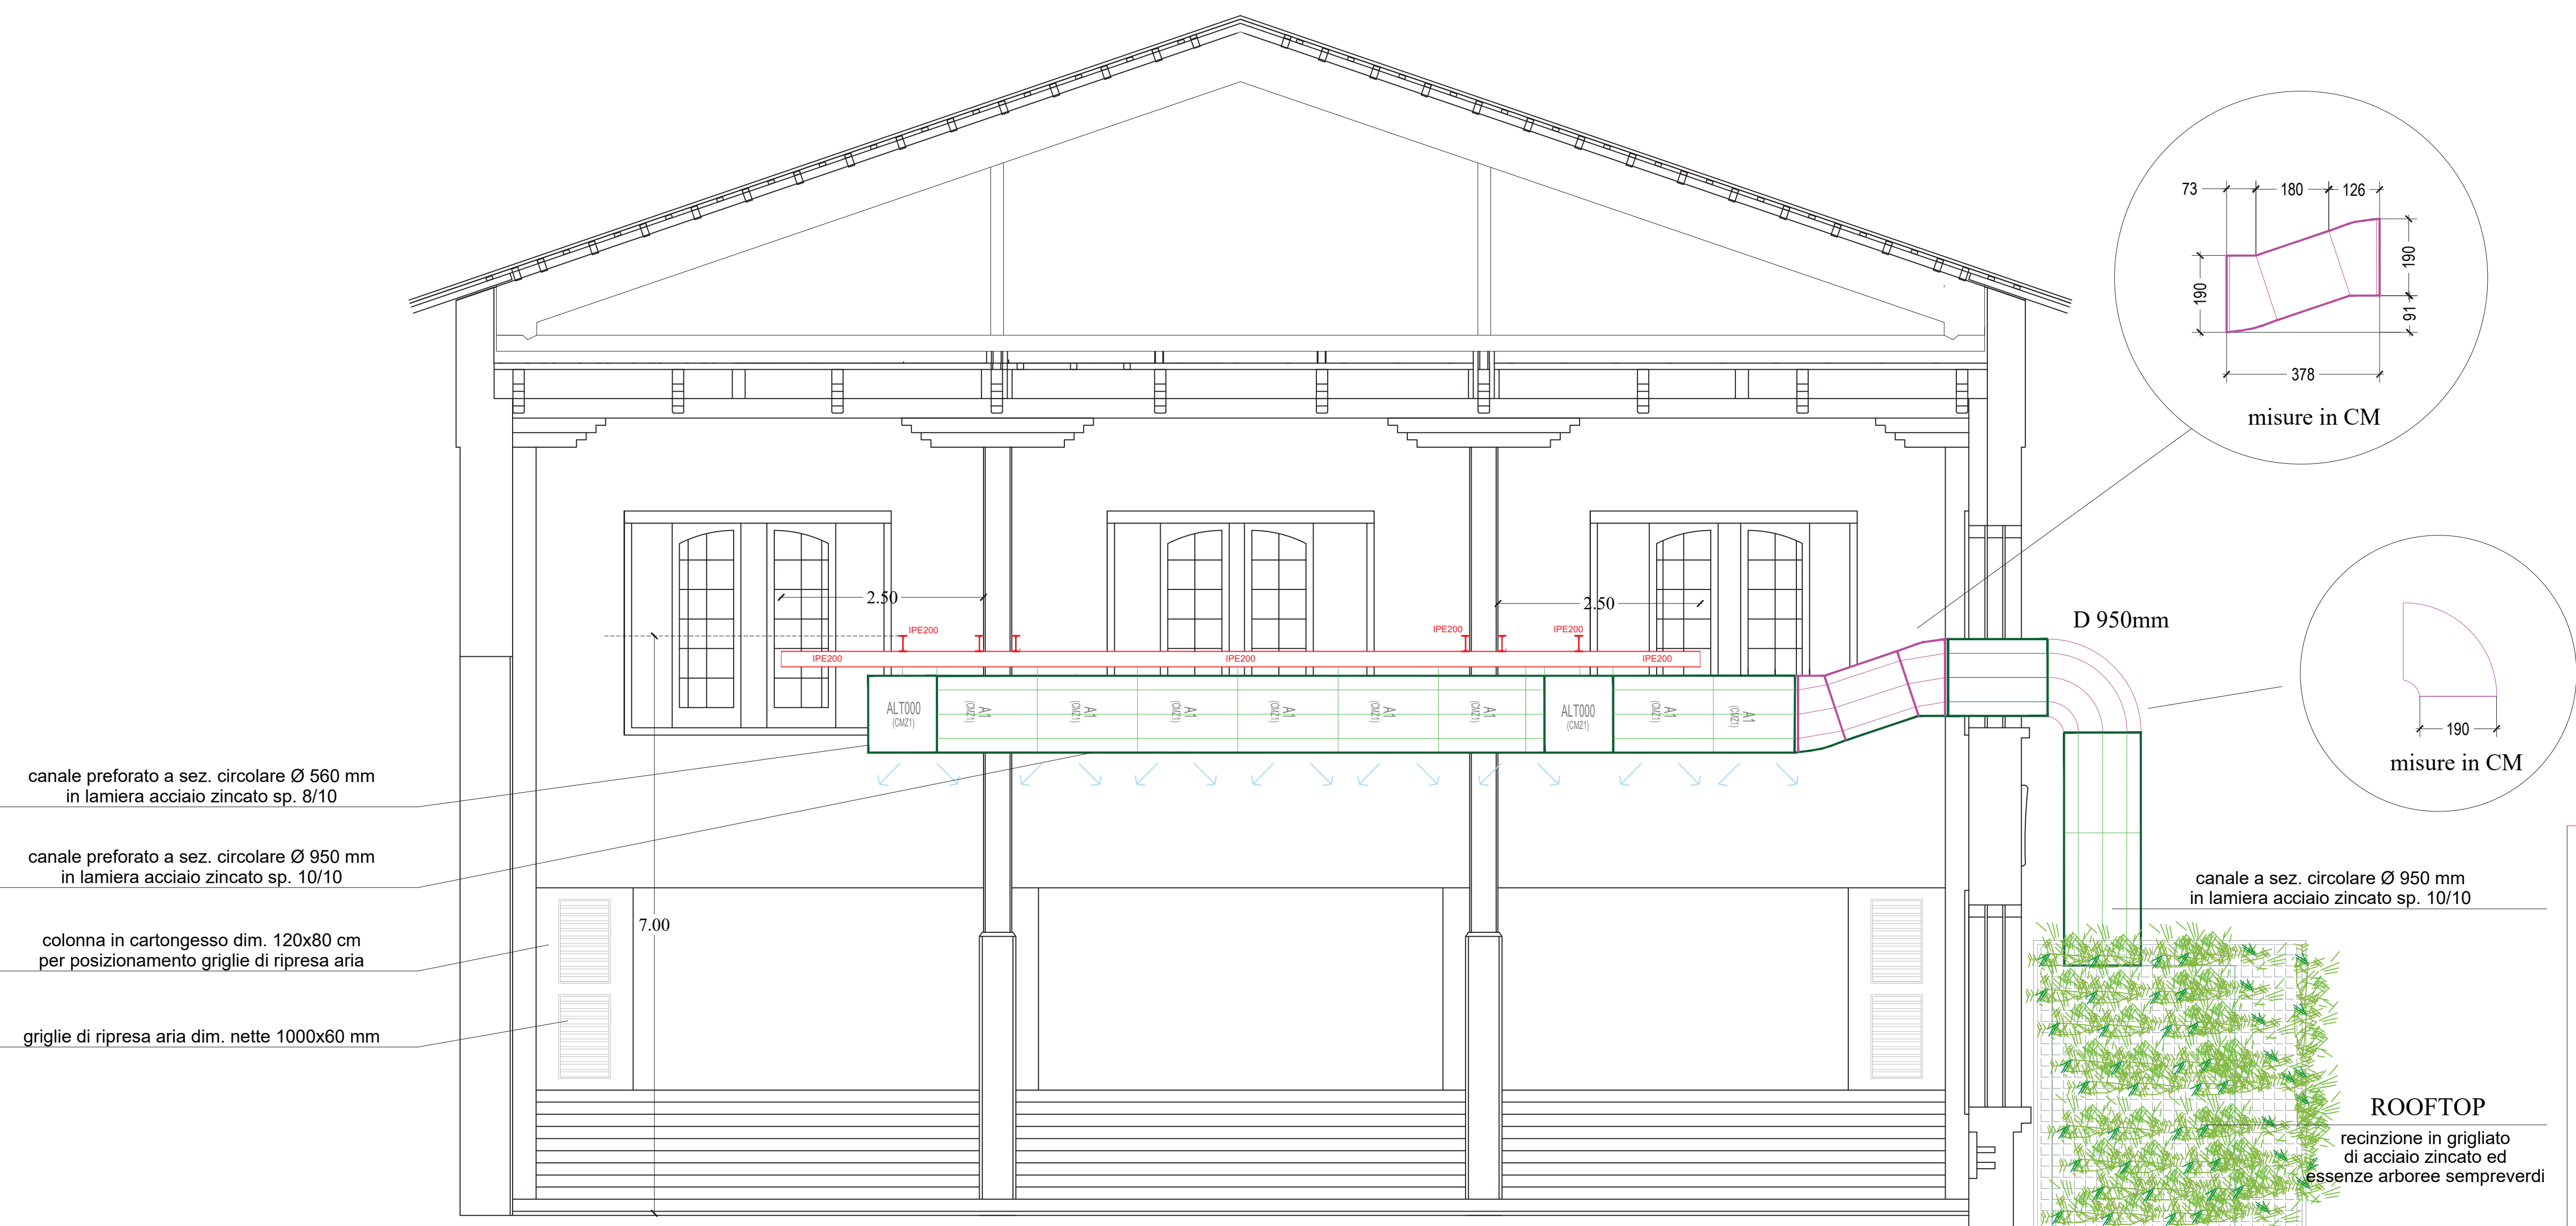


PARTICOLARE SEZIONE GRADONATA AUDITORIUM
SU CUNICOLI DI ALLOGGIO CANALI RIPRESA ARIA

SCALA 1:20

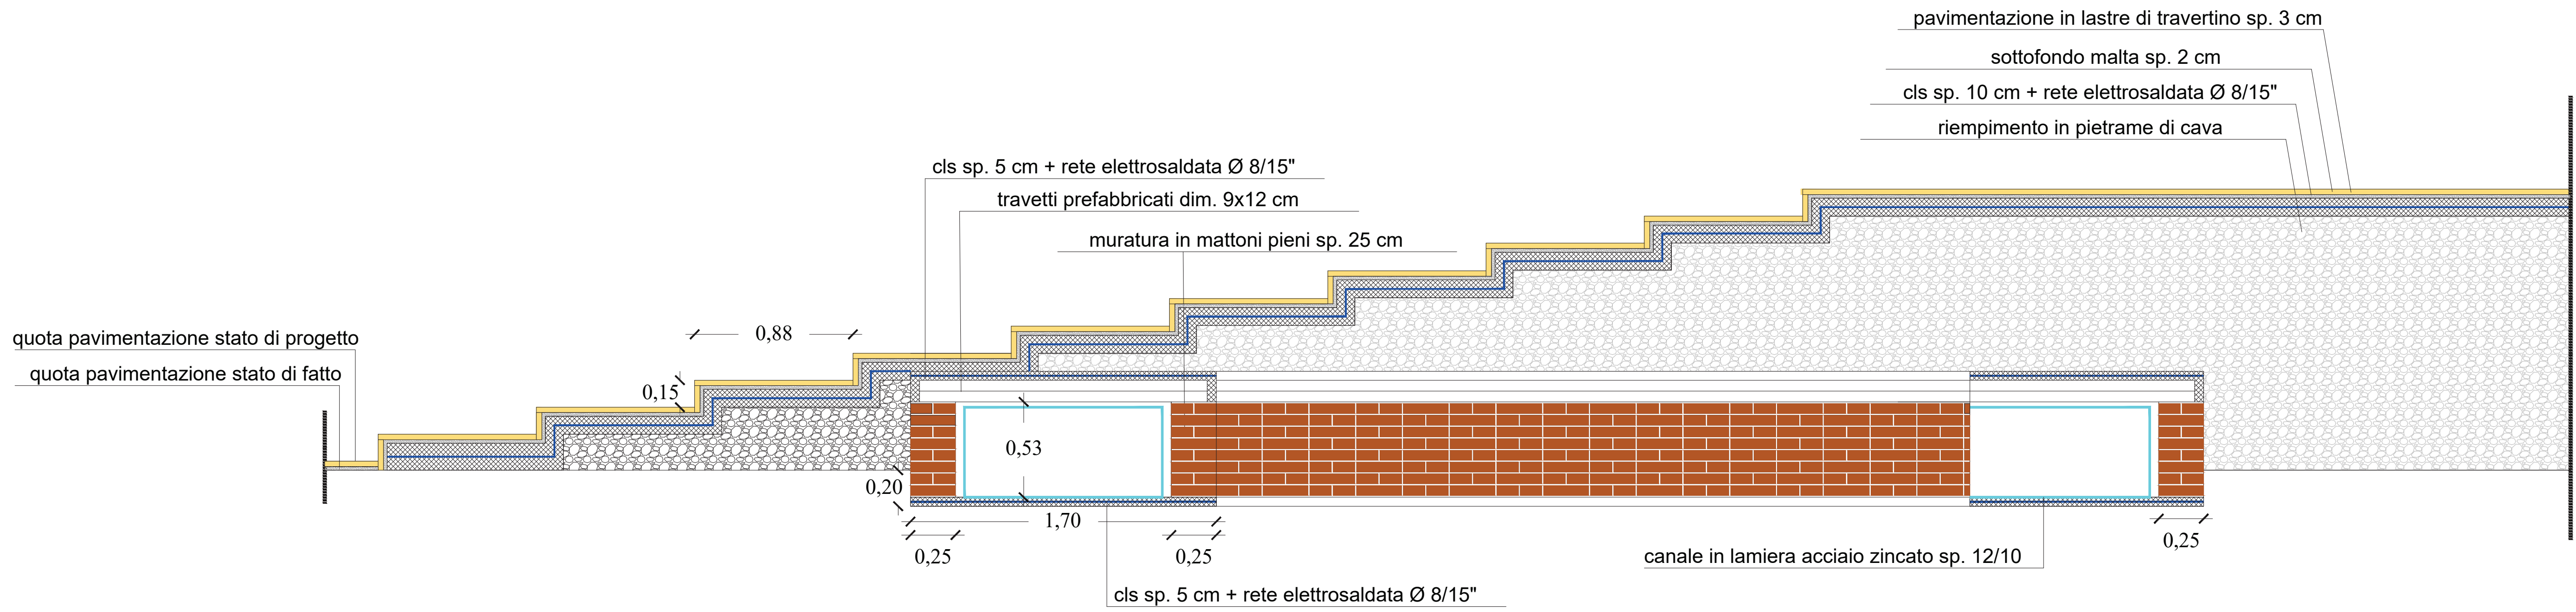

PARTICOLARE MURATURA DI SEPARAZIONE
SERVIZI IGIENICI INGRESSO/AUDITORIUM


SCALA 1:20

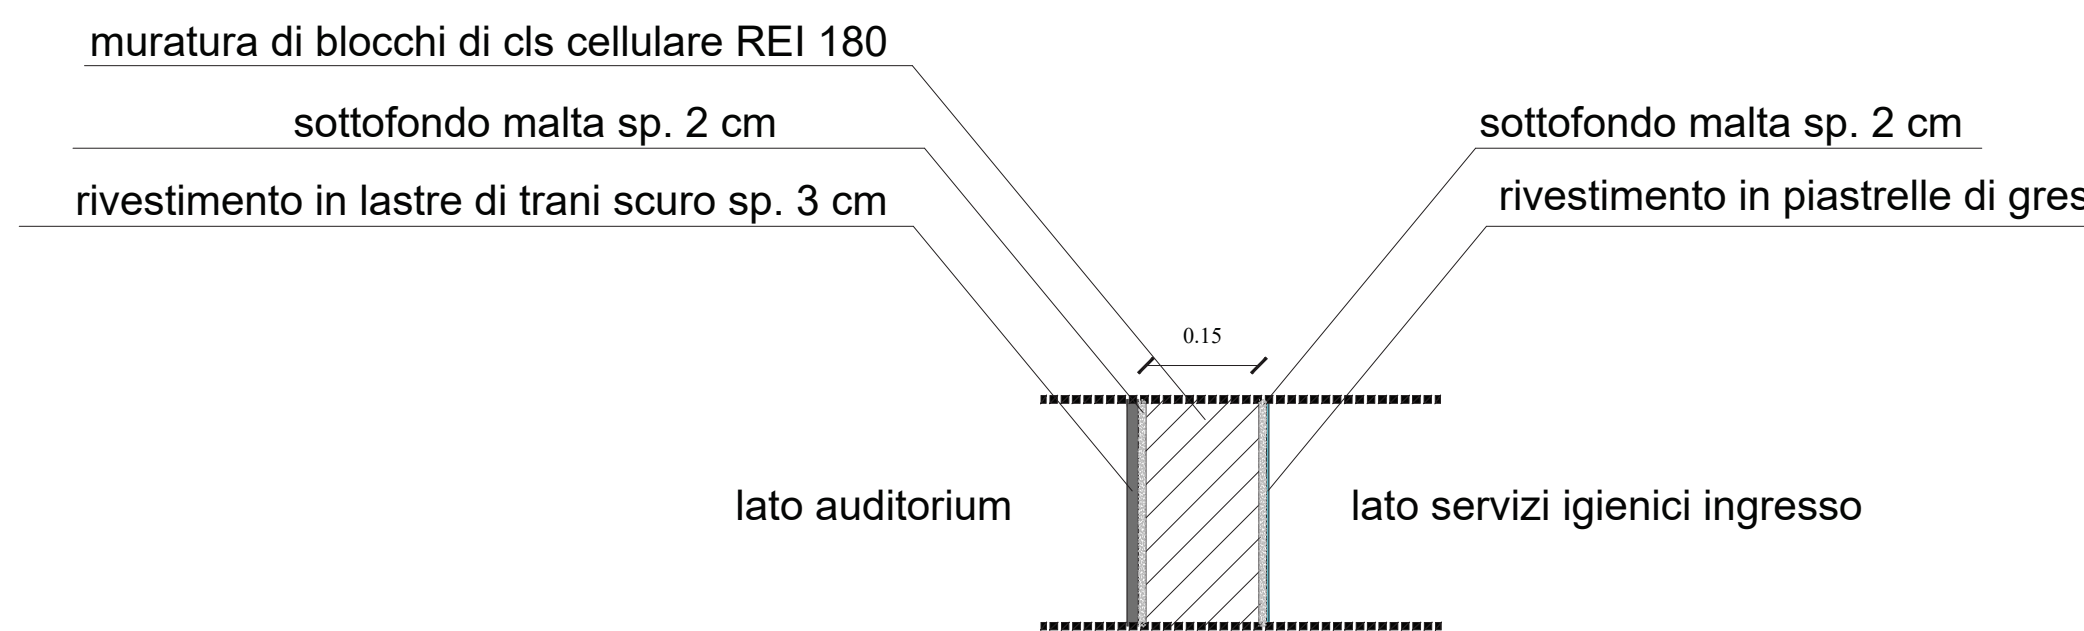


PIANTA STRUTTURA METALLICA PORTAIMPIANTI

SCALA 1:50

PIANTA STRUTTURA METALLICA PORTAIMPIANTI

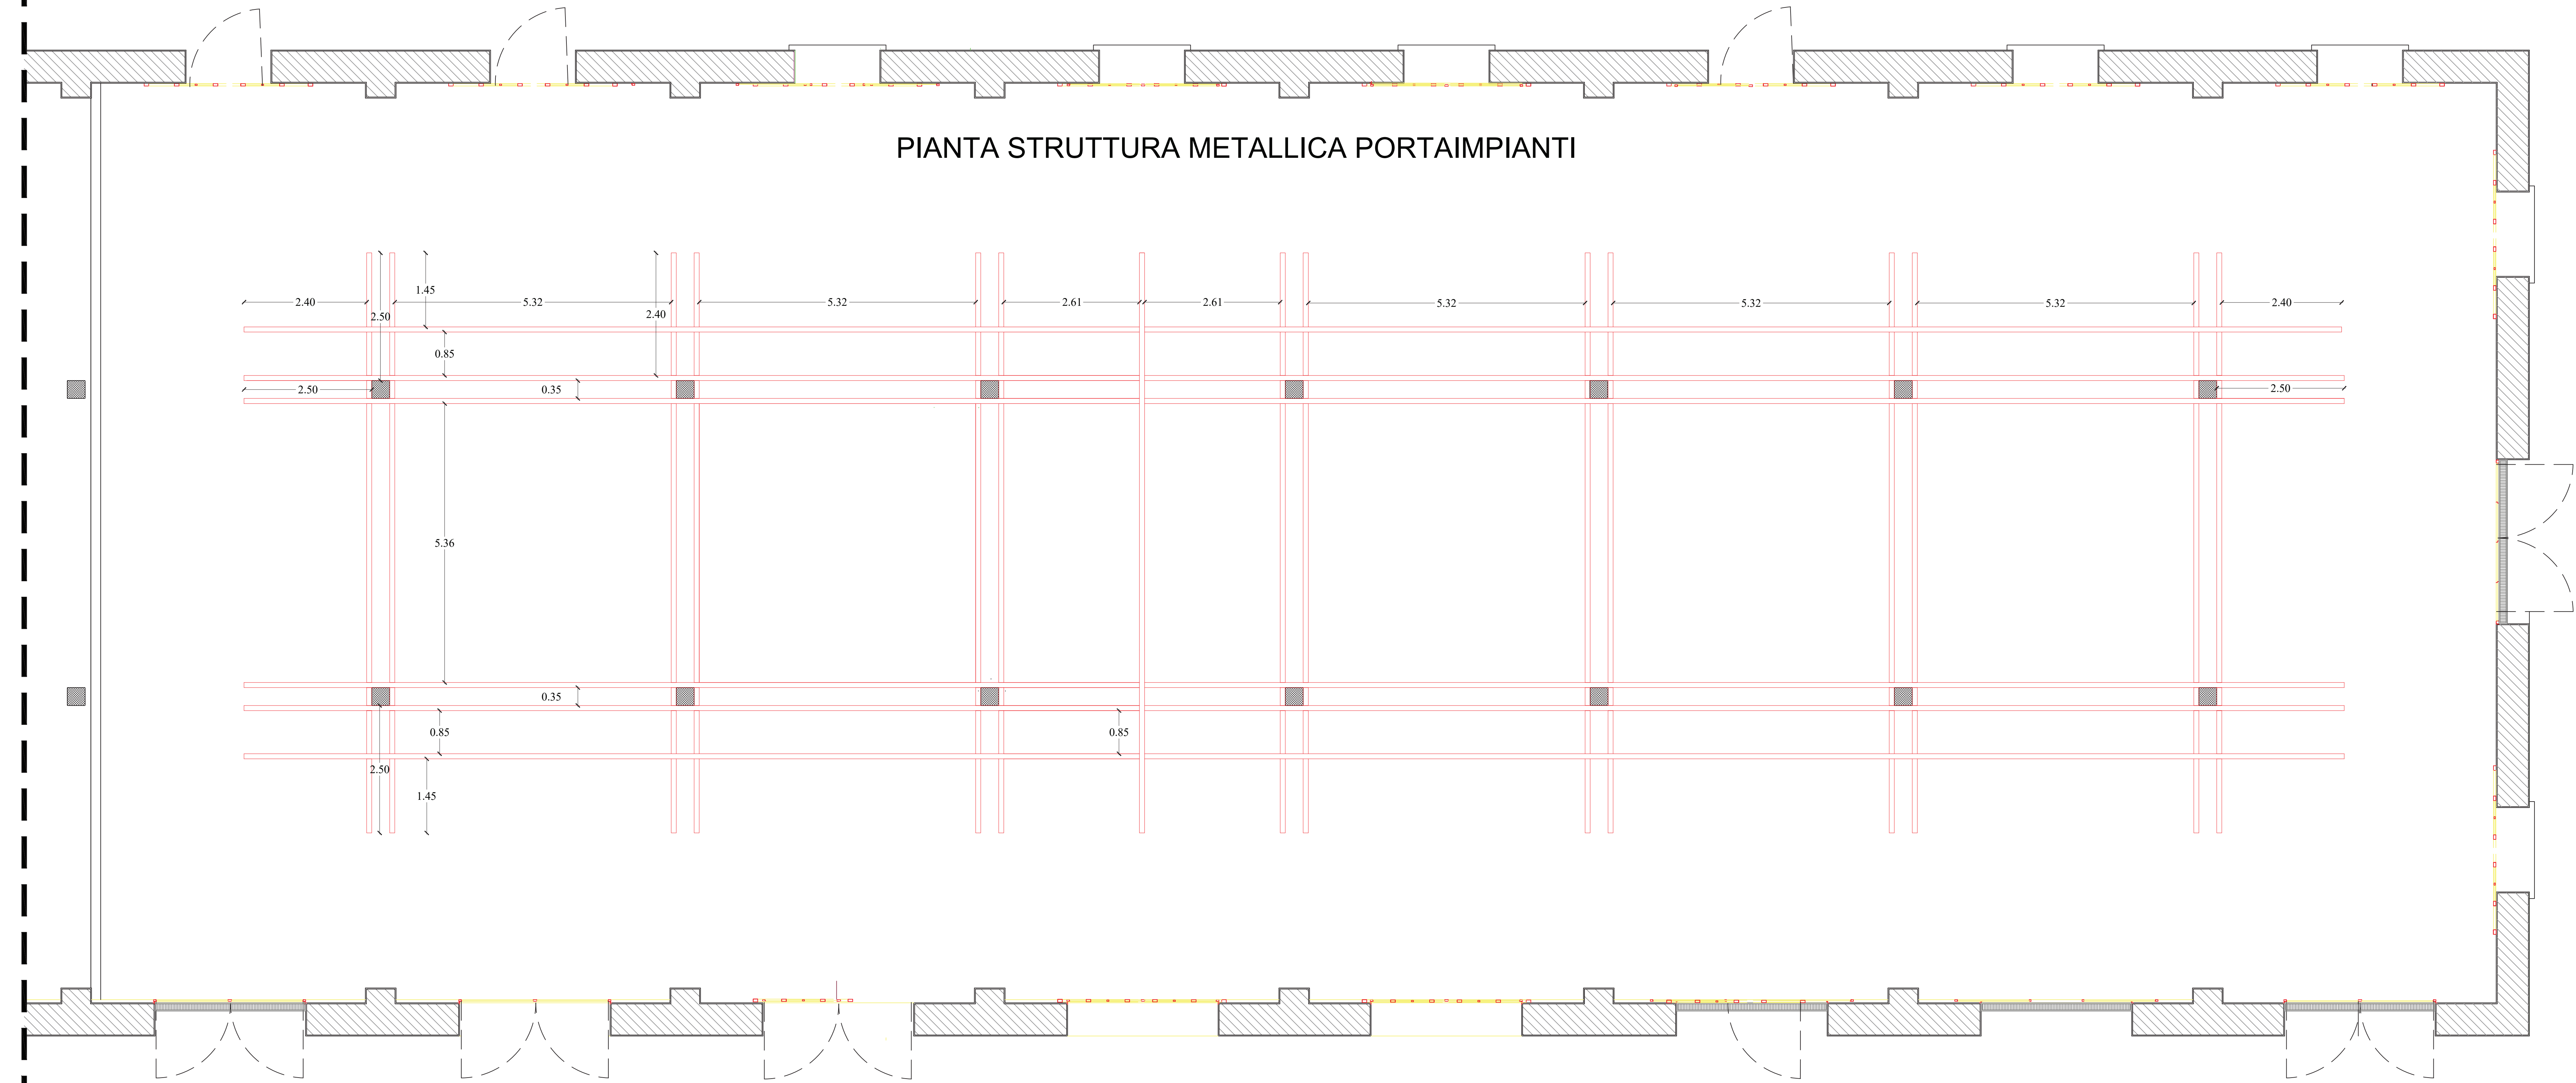


PARTICOLARE RIVESTIMENTO INTERNO

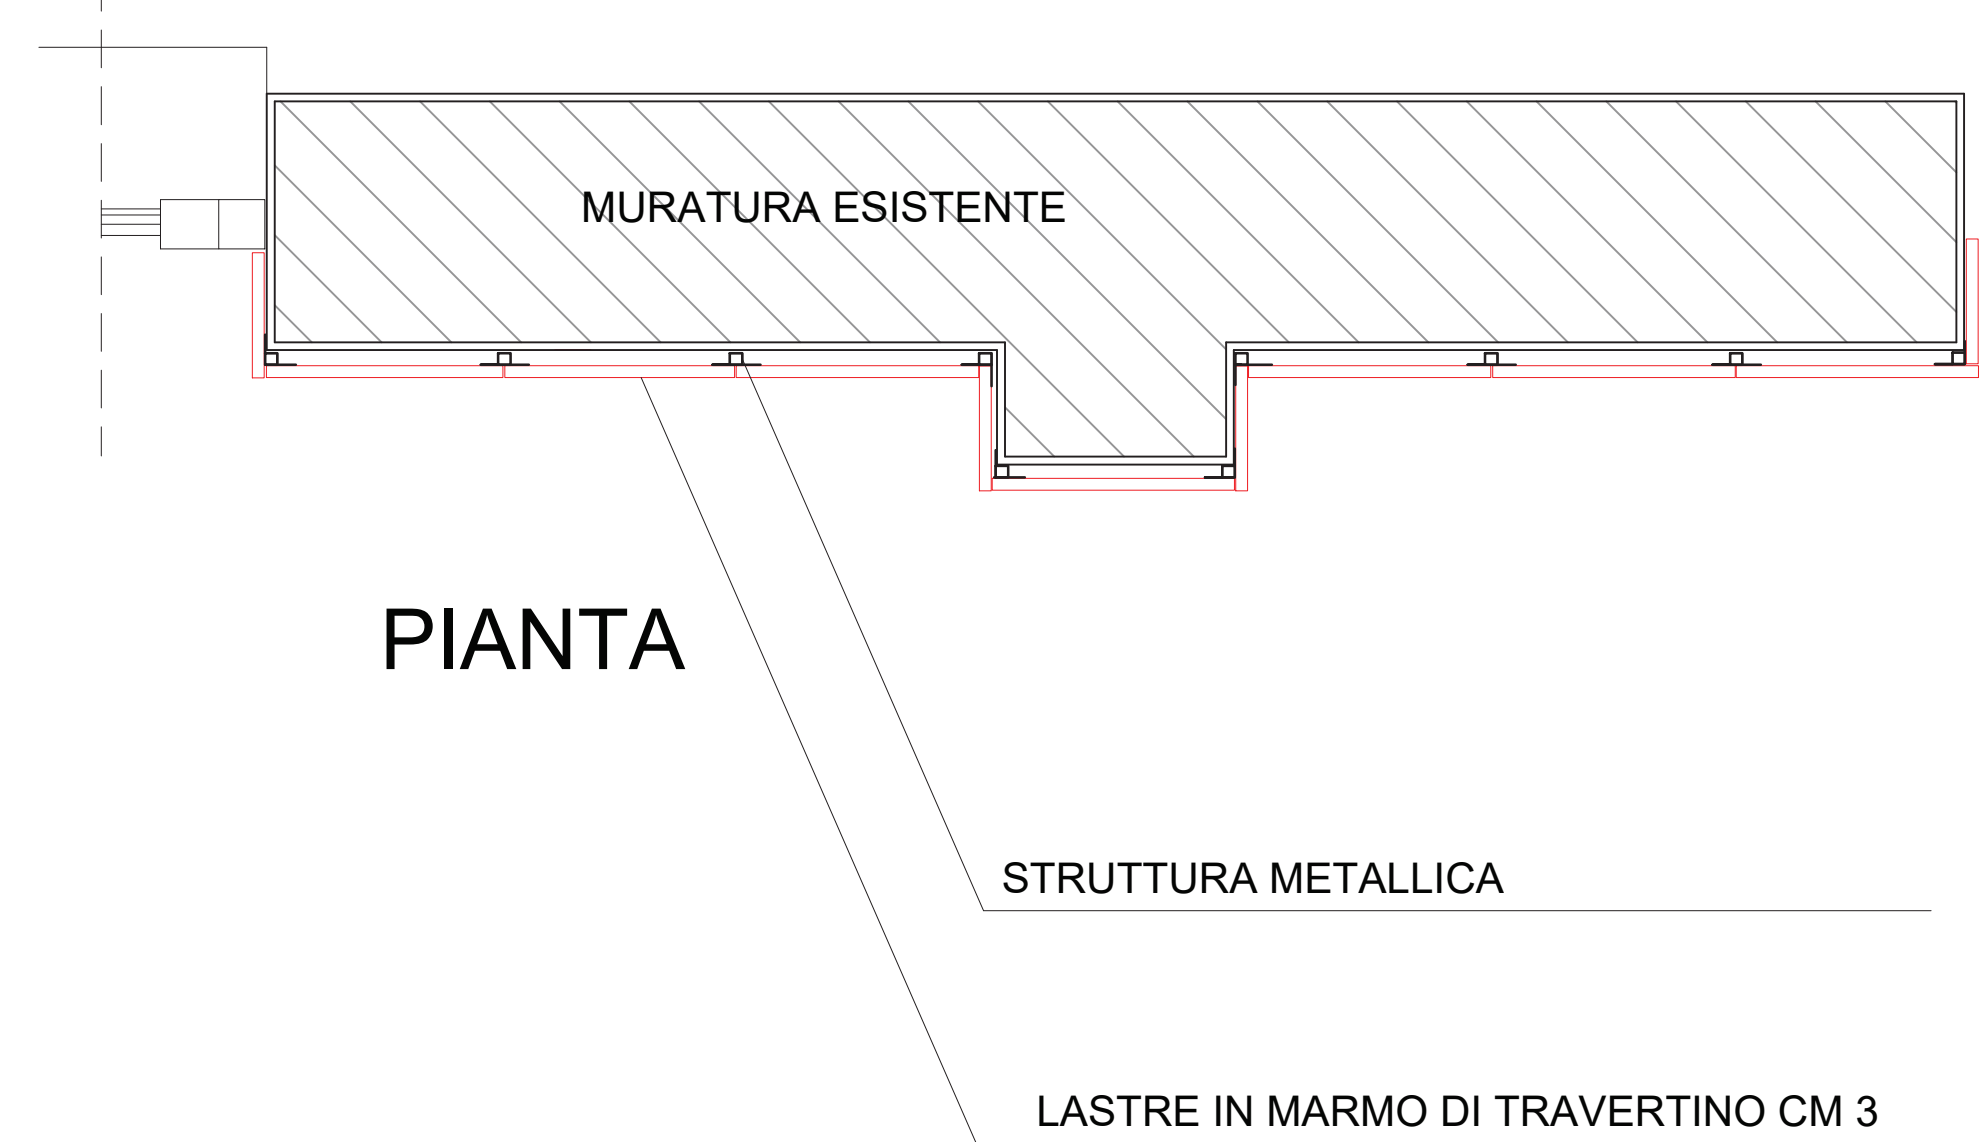

PARTICOLARE COLLEGAMENTO PARETI ESISTENTI
PARETI NUOVE PER SERVIZI


PIANTA

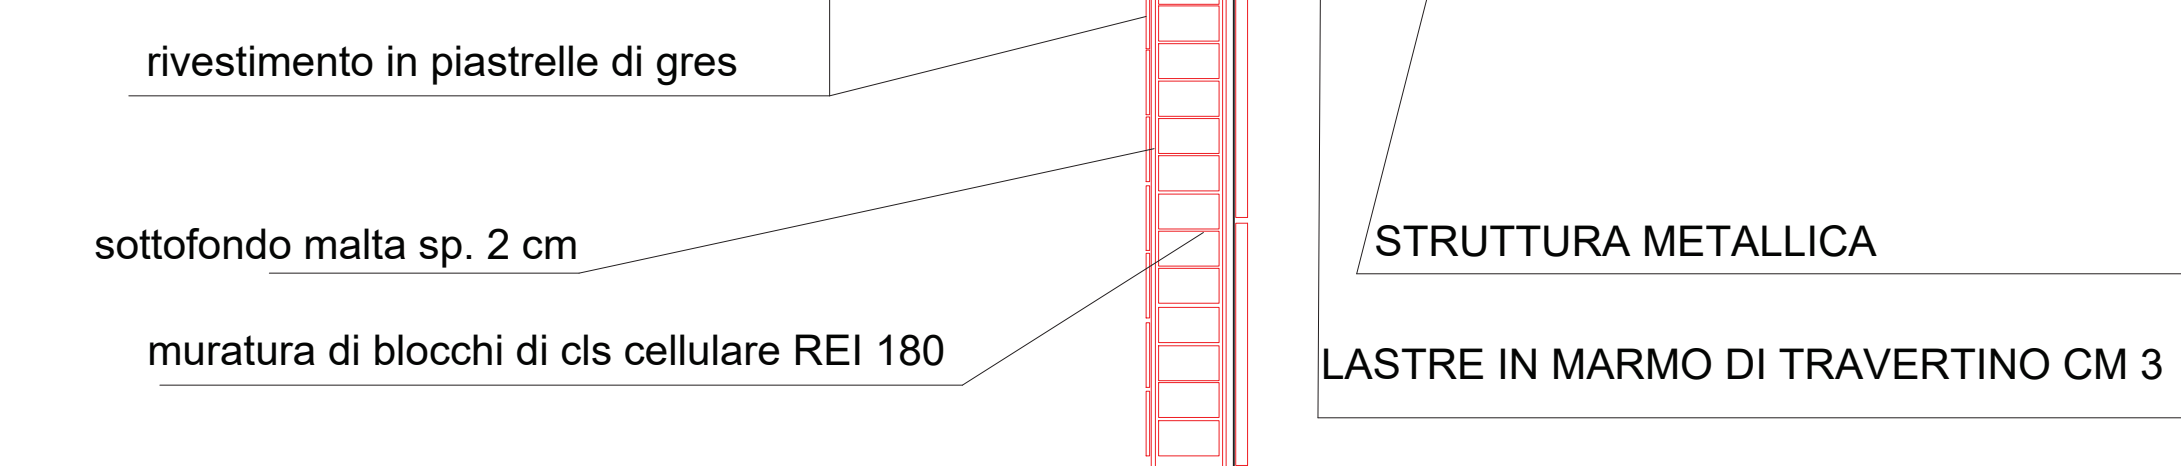


PARTICOLARE AGGANCIO STRUTTURA
METALLICA PORTAIMPIANTI AI PILASTRI

SCALA 1:10


PIANTA

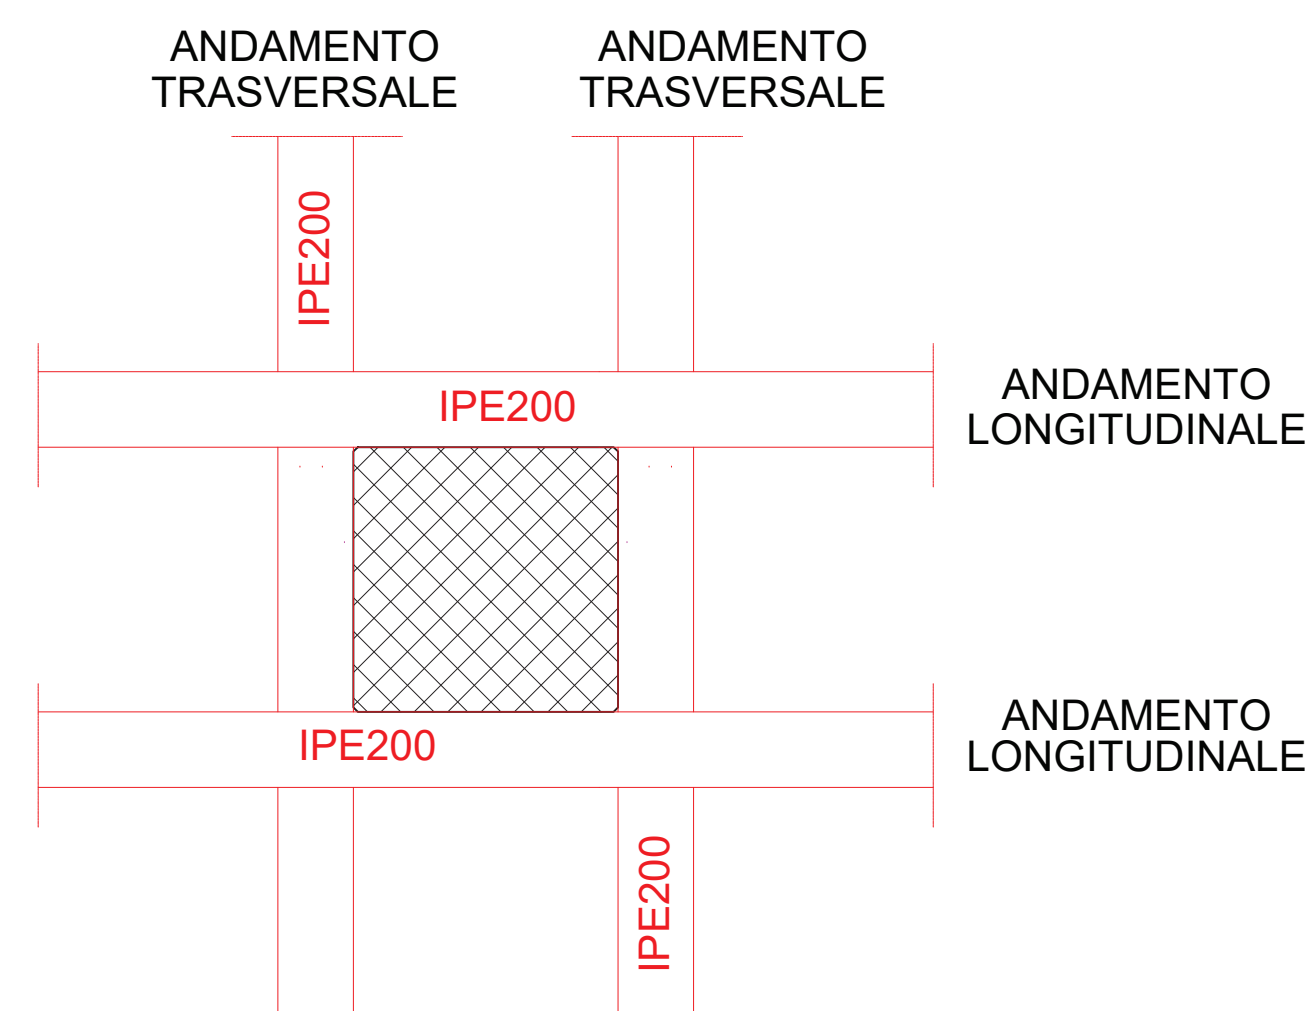


PROSPETTO

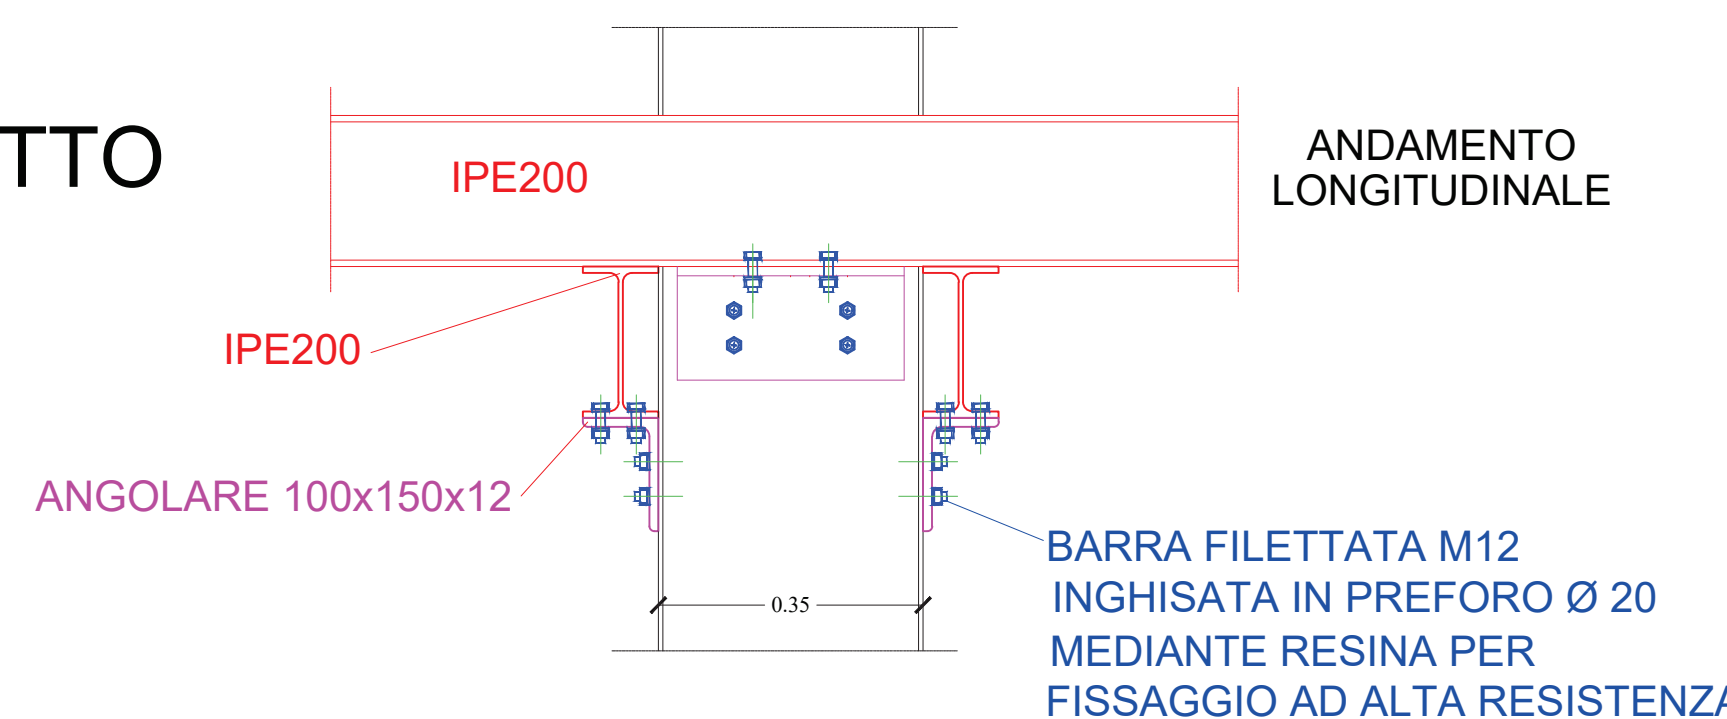

SEZIONE

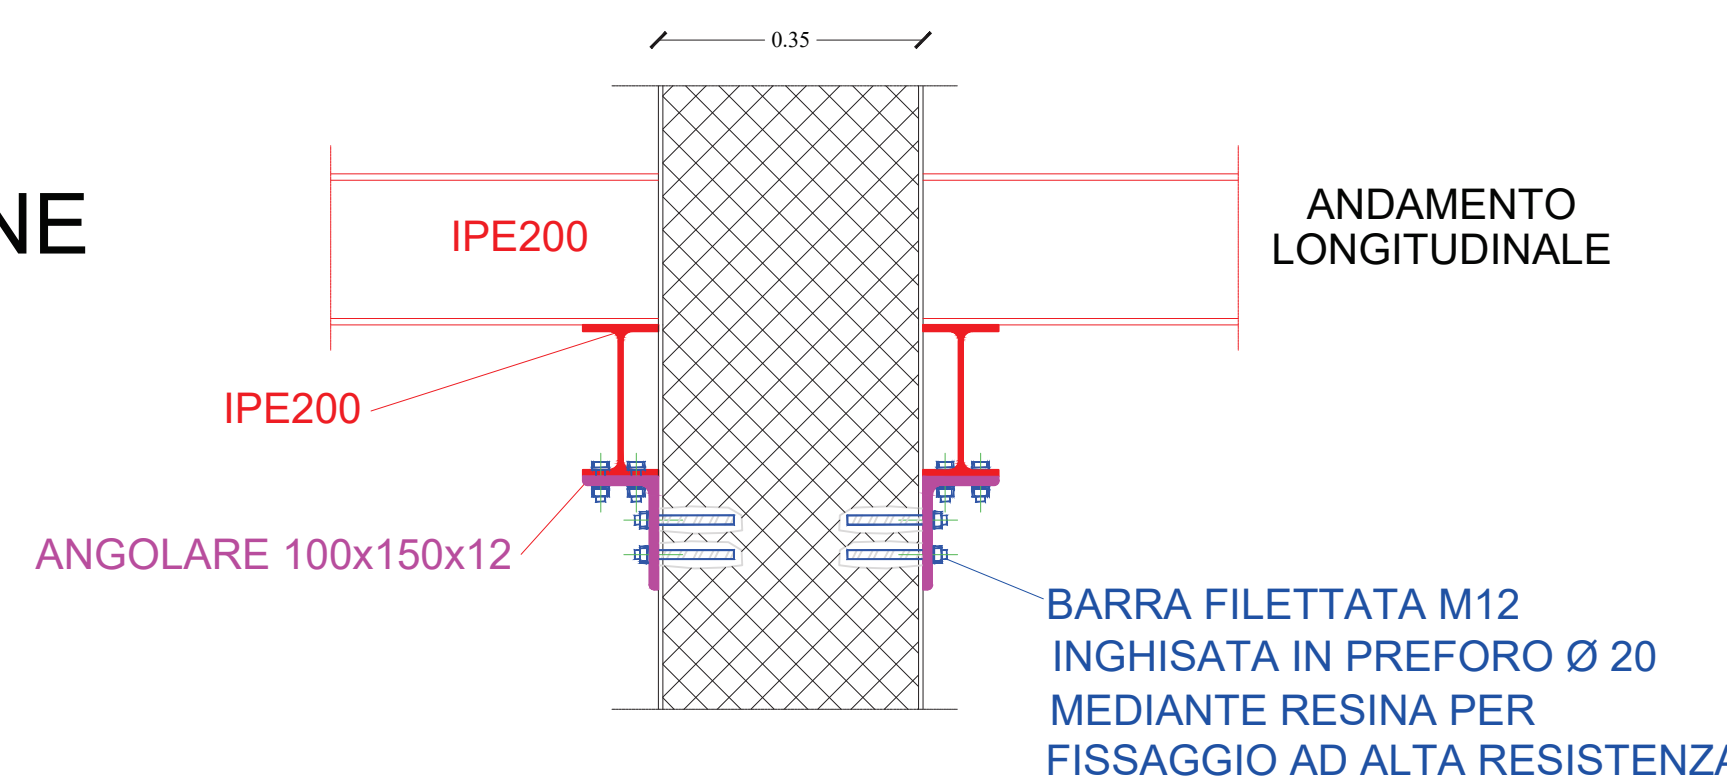

PIANTA
travi longitudinali
sezionate

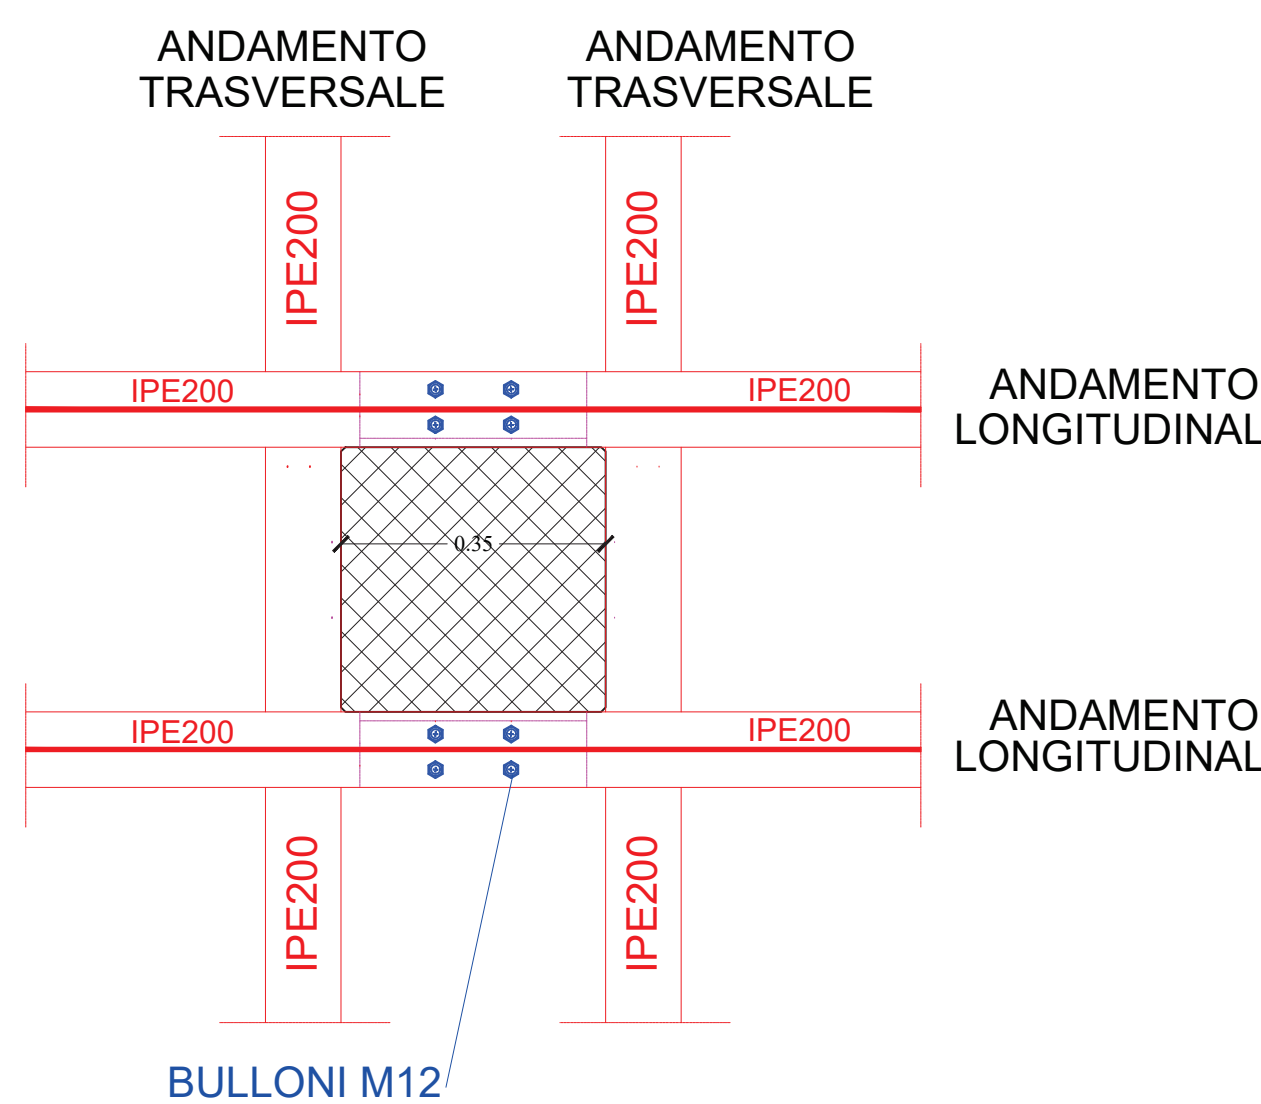

PIANTA
travi trasversali
sezionate

