Comune di PONTECAGNANO FAIANO

Provincia di Salerno-

PIANO DI SICUREZZA E COORDINAMENTO

(Allegato XV e art. 100 del D.Lgs. 9 aprile 2008, n. 81 e s.m.i.) (D.Lgs. 3 agosto 2009, n. 106)

INTERVENTI DI MESSA IN SICUREZZA DEL TERRITORIO A RISCHIO IDRAULICO SU AREE COMUNALI NELL'AMBITO DELL'AREA ARTIGIANALE E COMMERCIALE D SITA IN LOC. S. ANTONIO - I° LOTTO FUNZIONALE -

CUP: F66J20000380001

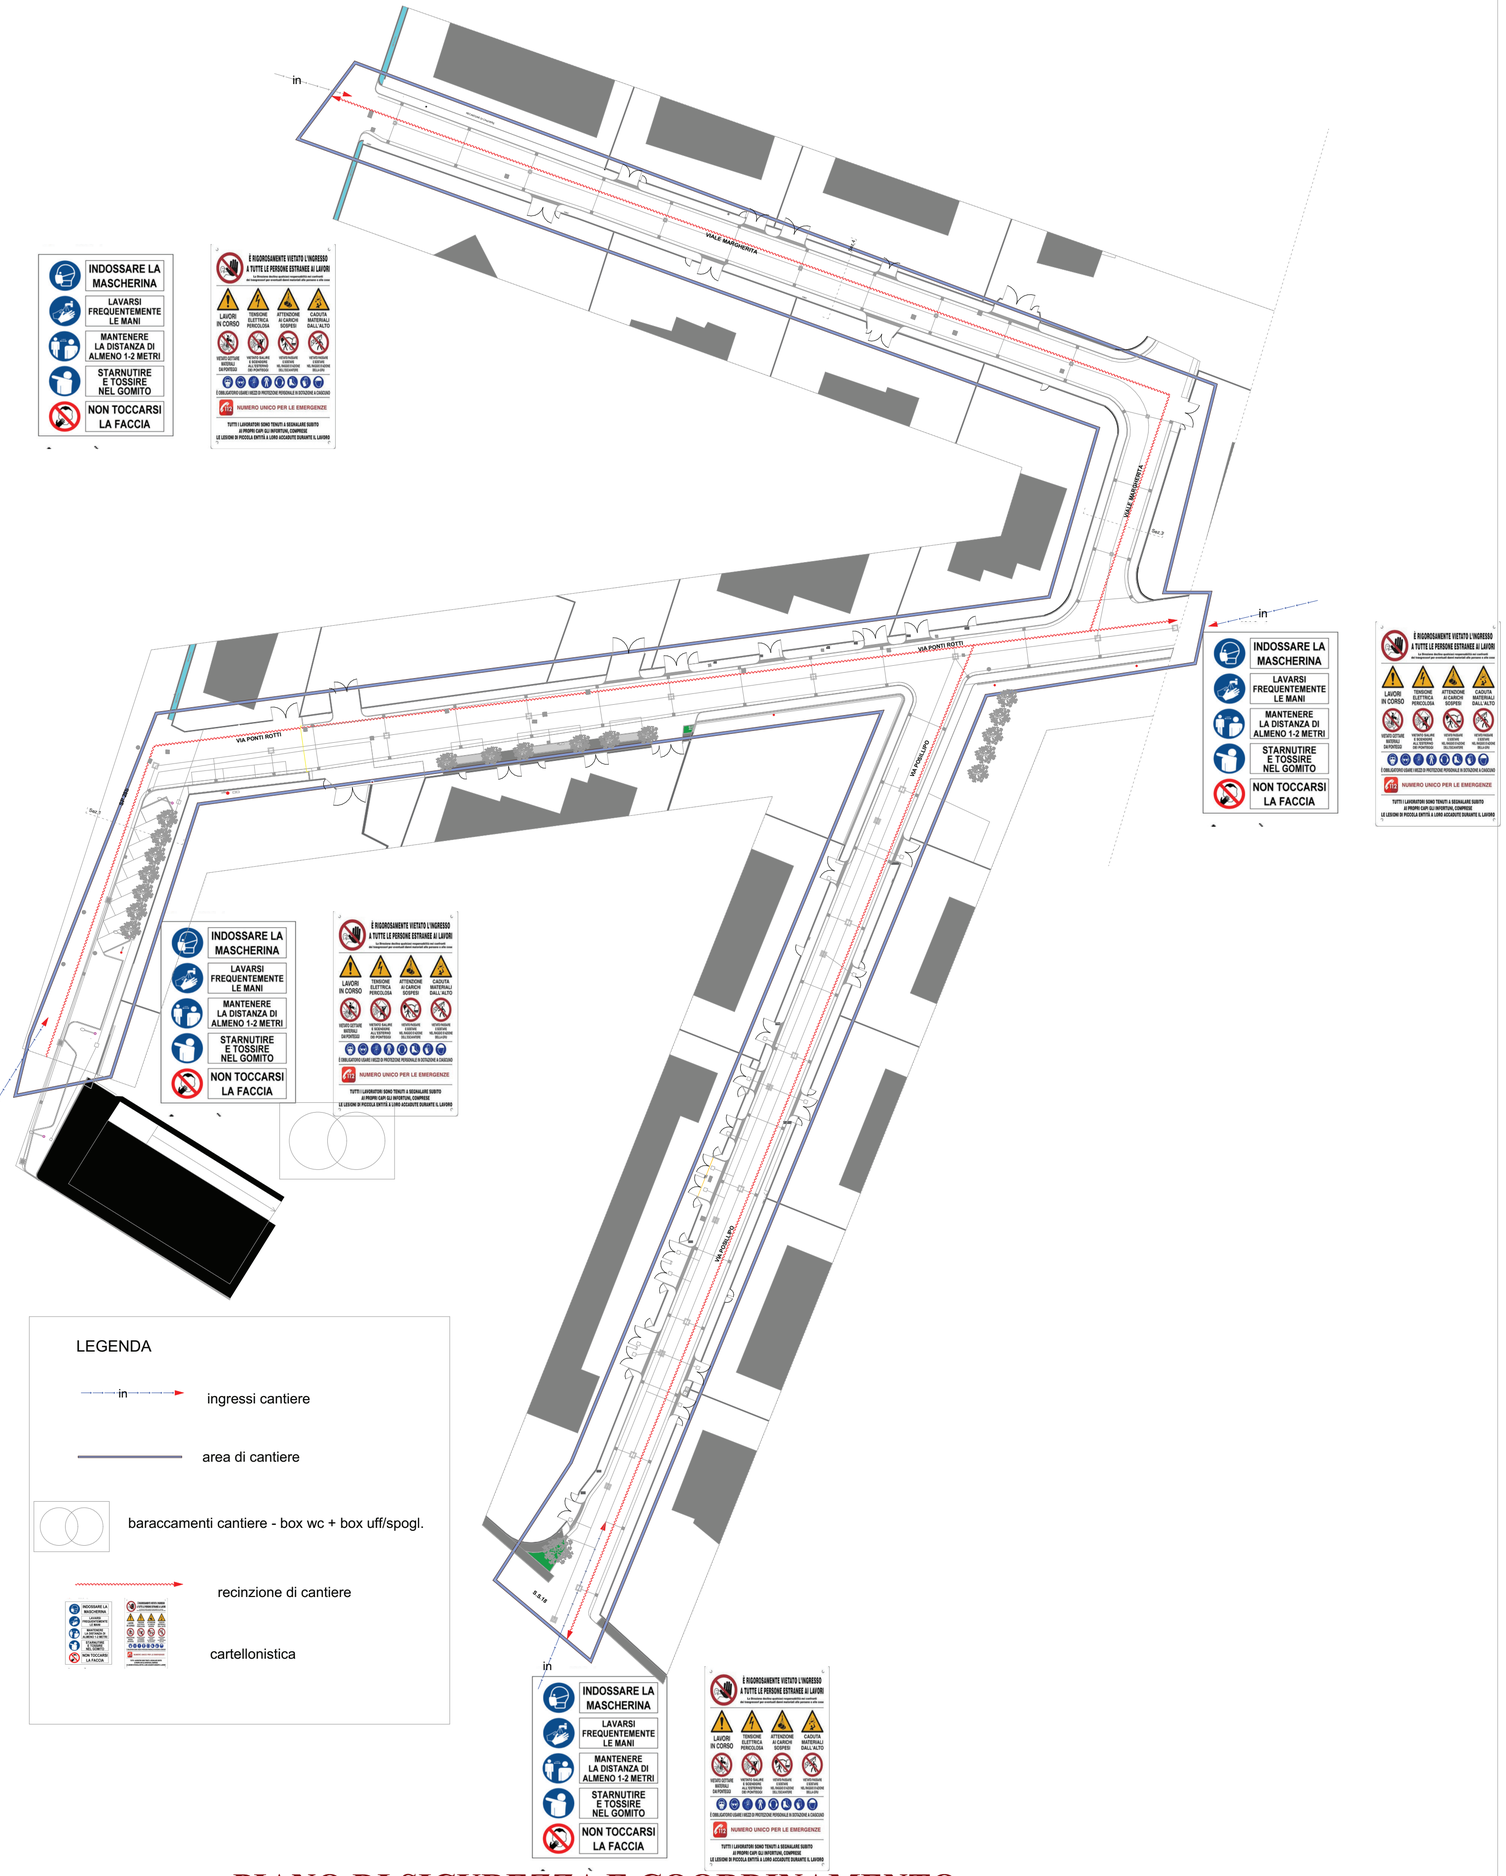

PIANO DI SICUREZZA E COORDINAMENTO

(Allegato XV e art. 100 del D.Lgs. 9 aprile 2008, n. 81 e s.m.i.) (D.Lgs. 3 agosto 2009, n. 106)

LAYOUT DI CANTIERE

COMUNE DI PONTECAGNANO FAIANO

PROVINCIA DI SALERNO

Finanziato dall'Unione europea NextGenerationEU

MISSIONE 2: RIVOLUZIONE VERDE E TRANSIZIONE ECOLOGICA; COMPONENTE C4: TUTELA DEL TERRITORIO E DELLA RISORSA IDRICA; INVESTIMENTO 2.2: INTERVENTI PER LA RESILIENZA, LA VALORIZZAZIONE DEL TERRITORIO E L'EFFICIENZA ENERGETICA DEI COMUNI

INTERVENTI DI MESSA IN SICUREZZA DEL TERRITORIO A RISCHIO IDRAULICO NELL'AMBITO DELL'AREA ARTIGIANALE E COMMERCIALE D 14 SITA IN LOC. S. ANTONIO - **I LOTTO FUNZIONALE**

CUP: F66J20000380001

PROGETTO ESECUTIVO

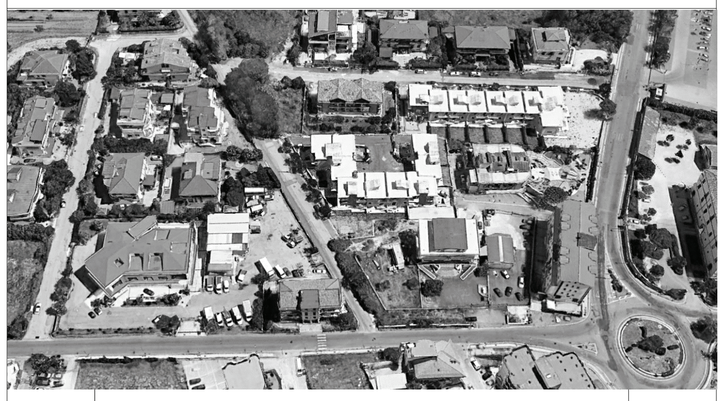

ES 01.c — **PLANIMETRIA DI CANTIERE**

PROGETTISTA: ***R.T.P.***

- **CITYGOV ENGINEERING S.R.L**
  Via Pavia, 22 - 00161 Roma
  P. IVA 14806221009
  Direttore Tecnico - **Ing. Fulvio Masi**
- **Arch. GIANFRANCO GUARINO**
- **Ing. GIUSEPPE CERVAROLO**
- **Geologo Dott. DOMENICO SESSA**

ORDINE DEGLI INGEGNERI DELLA PROVINCIA DI SALERNO — DOTT. ING. FULVIO MASI — ISCRITTO AL N. 1968 — SEZ. A/B/C/D/E/F/G — SETT. CIVILE E AMBIENTALE — INDUSTRIALE E INFORMAZIONE — SEZIONE A

Sindaco:
Dott. GIUSEPPE LANZARA

Assessore Lavori Pubblici:
Dott. RAFFAELE SICA

Responsabile Unico del Procedimento:
Ing. DANILA D'ANGELO

Novembre 2022