


**LEGENDA**

- PAVIMENTAZIONE STRADALE
- SEGNALETICA ORIZZONTALE
- CUNETTA LATERALE
- BARRIERA LATERALE H1
- CADITOIA+POZZETTI PREFABBRICATI
- TUBAZIONE PVC DN250
- TUBAZIONE PVC DN315
- PULIZIA FOSSO
- MATERASSO TIPO RENO (Sp 20 cm)

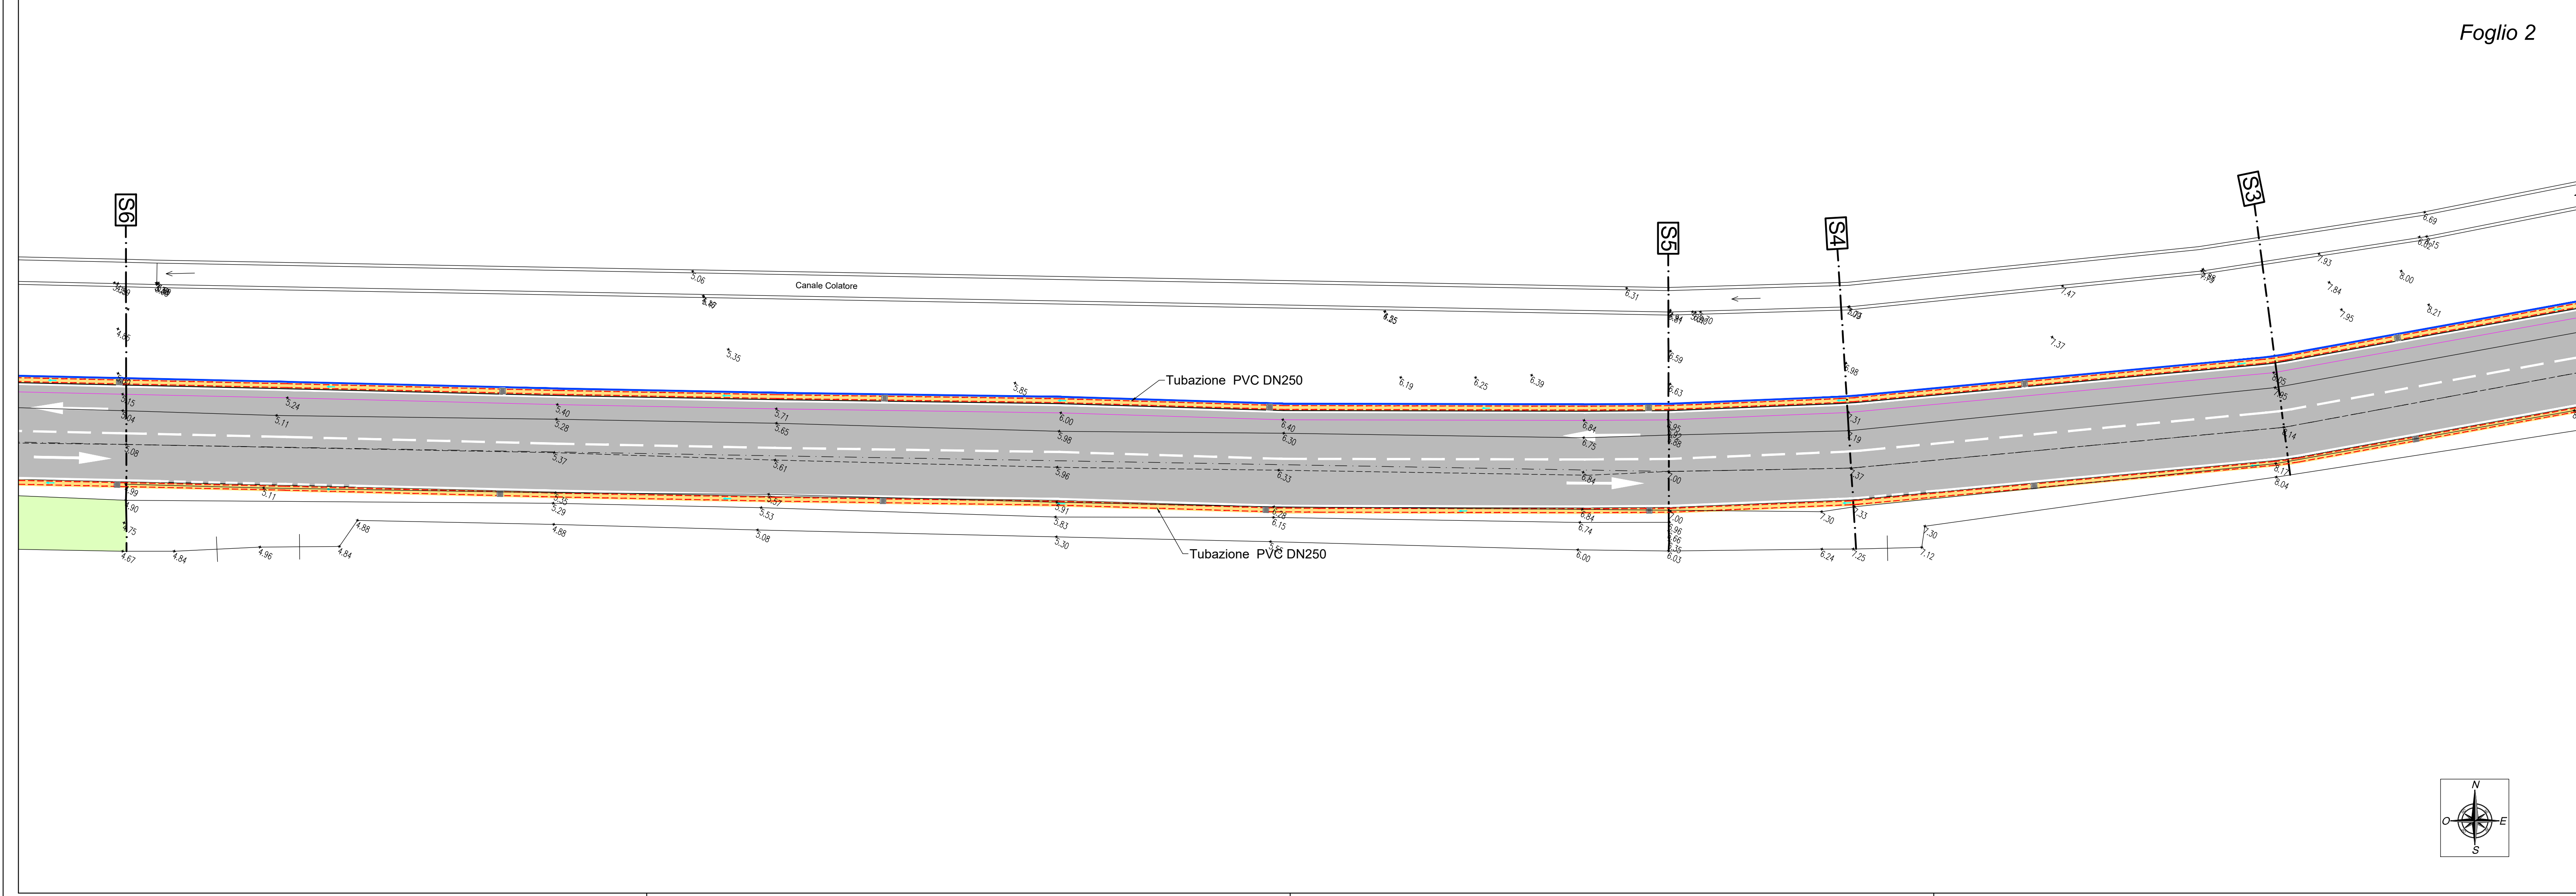

**COMUNE DI PONTECAGNANO FAIANO**  
(Provincia di Salerno)

**INTERVENTI DI MESSA IN SICUREZZA DEL TERRITORIO A RISCHIO IDRAULICO SU AREE COMUNALI**

**LOTTO 5: INTERVENTO DI MESSA IN SICUREZZA DEL TERRITORIO A RISCHIO IDRAULICO LUNGO LA STRADA VIA FLAVIO GIOIA**  
CUP: F66J20000400001

**PROGETTO ESECUTIVO**

**ELABORATO TAV. 5.1.1**

**STATO DI PROGETTO - PLANIMETRIA CON INDICAZIONE DEGLI INTERVENTI (Parte 1)**

**Scala: 1:200**  
**Cod.: 06-2022**

**R.T.P. :**  
ing. Alfredo Luongo (Capogruppo)

**Il R.U.P. - D.E.C. :**  
ing. Danila D'Angelo  
(Responsabile del Settore Lavori Pubblici, Manutenzione e Infrastrutture)

Studio SAIPROGETTI Arch. e Ing. Associati  
Dott. Agronomo Carmine Maisto  
Dott. Geologo Mariateresa Bassi  
ing. Antonio Urti

Revisione	Data	Descrizione	Elaborato	Verificato	Approvato
0	Novembre 2022	Emissione	R. Piccolo	A. Luongo	A. Luongo

Questo elaborato è di proprietà del tecnico progettista e non può essere riprodotto o divulgato a terzi senza autorizzazione scritta ai sensi della Legge 22.04.1984 e art. 2875 e sgg. del C.C.