


Elementi livellette	$\Delta=1.44$ m L=37.66 m p=3.8%	$\Delta=0.92$ m L=37.66 m p=2.9%	$\Delta=0.07$ m L=37.66 m p=2.7%	$\Delta=0.37$ m L=11.91 m p=3.16%	$\Delta=1.92$ m L=100.67 m p=1.9%	$\Delta=0.80$ m L=116.93 m p=6.8‰	$\Delta=0.54$ m L=99.07 m p=5.5‰	$\Delta=0.36$ m L=120.31 m p=2.9‰	$\Delta=0.12$ m L=68.55 m p=1.7‰	$\Delta=0.06$ m L=62.63 m p=1.3‰	$\Delta=0.15$ m L=189.43 m p=0.1%	$\Delta=0.14$ m L=34.74 m p=4.0%	$\Delta=0.04$ m L=178.98 m p=0.2%
---------------------	-------------------------------------	-------------------------------------	-------------------------------------	--------------------------------------	-----------------------------------	-----------------------------------	----------------------------------	-----------------------------------	----------------------------------	----------------------------------	-----------------------------------	-------------------------------------	-----------------------------------



Finanziato dall'Unione europea  
NextGenerationEU

Il Capo del Dipartimento per gli affari interni e territoriali del Ministero dell'Interno

Il Capo del Dipartimento della Ragioneria generale dello Stato del Ministero dell'economia e delle finanze

REGIONE CAMPANIA

COMUNE DI PONTECAGNANO FAIANO  
(Provincia di Salerno)

Via F. Gioia

INTERVENTI DI MESSA IN SICUREZZA DEL TERRITORIO  
A RISCHIO IDRAULICO SU AREE COMUNALI

**LOTTO 5: INTERVENTO DI MESSA IN SICUREZZA DEL TERRITORIO A RISCHIO IDRAULICO LUNGO LA STRADA VIA FLAVIO GIOIA**  
CUP: F66J20000400001

PROGETTO ESECUTIVO

ELABORATO  
TAV. 5.2

STATO DI PROGETTO  
PROFILO LONGITUDINALE

Scala: VARIE  
Cod.: 06-2022

R.T.P. :  
ing. Alfredo Luongo (Capogruppo)

Il R.U.P. - D.E.C. :  
ing. Danila D'Angelo  
(Responsabile del Settore Lavori Pubblici, Manutenzione e Infrastrutture)

Studio SAIPROGETTI Arch. e Ing. Associati  
Dott. Agronomo Carmine Maisto  
Dott. Geologo Mariateresa Bassi  
ing. Antonio Urti

0	Novembre 2022	Emissione	R. Piccolo	A. Luongo	A. Luongo
Revisione	Data	Descrizione	Elaborato	Verificato	Approvato

Questo elaborato è di proprietà del tecnico progettista e non può essere riprodotto o divulgato a terzi senza autorizzazione scritta ai sensi della Legge 22/04/1941 e art. 2575 e sgg. del C.C.