



PROFILO LONGITUDINALE CANALE FRESTOLA scala 1:500

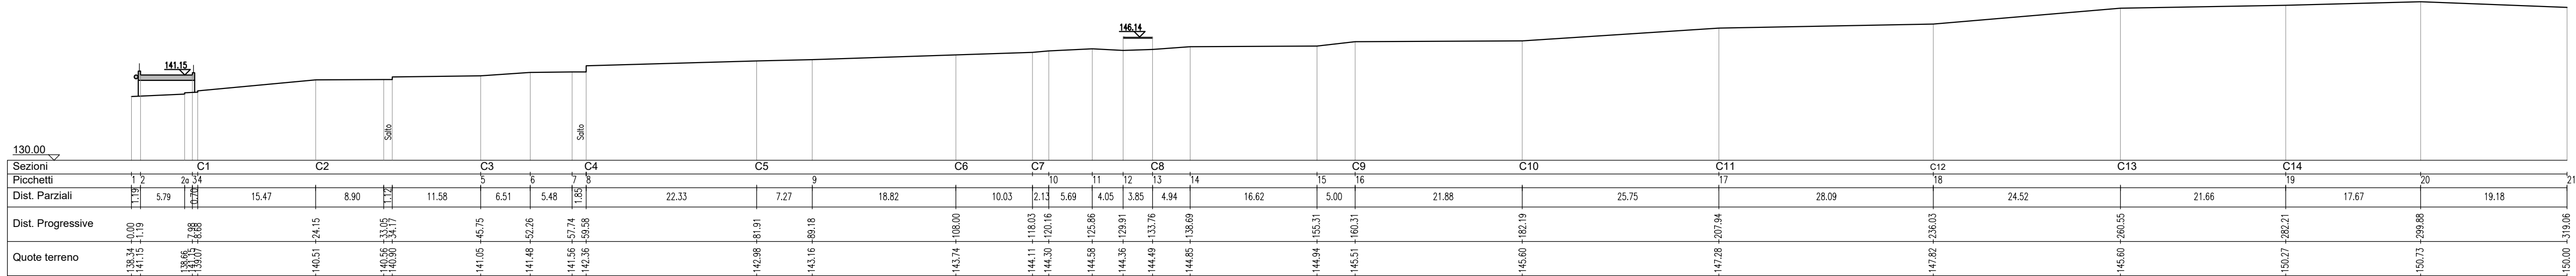

SEZIONI TRASVERSALI CANALE FRESTOLA scala 1:200


SEZIONE N.: C1

Dist. Prog.: 6.68

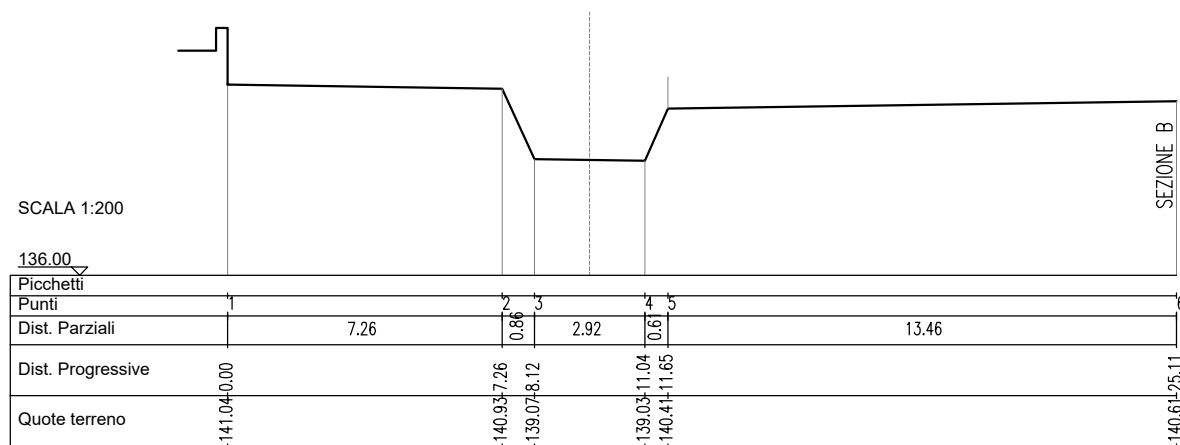


SEZIONE N.: C2

Dist. Prog.: 24.15

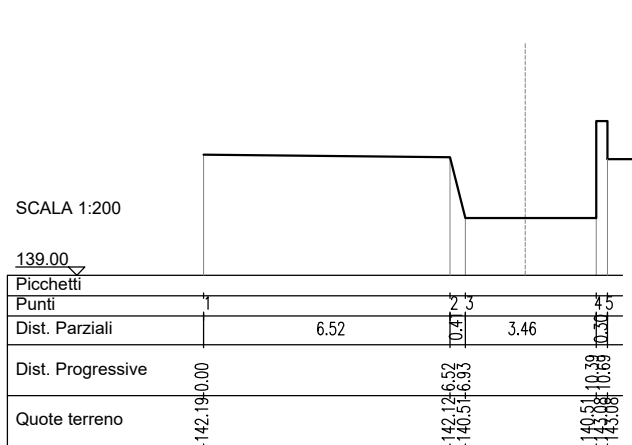


SEZIONE N.: C3

Dist. Prog.: 45.75

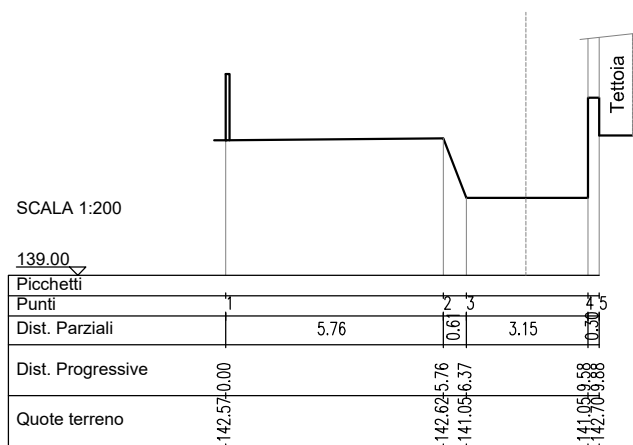


SEZIONE N.: C4

Dist. Prog.: 59.58

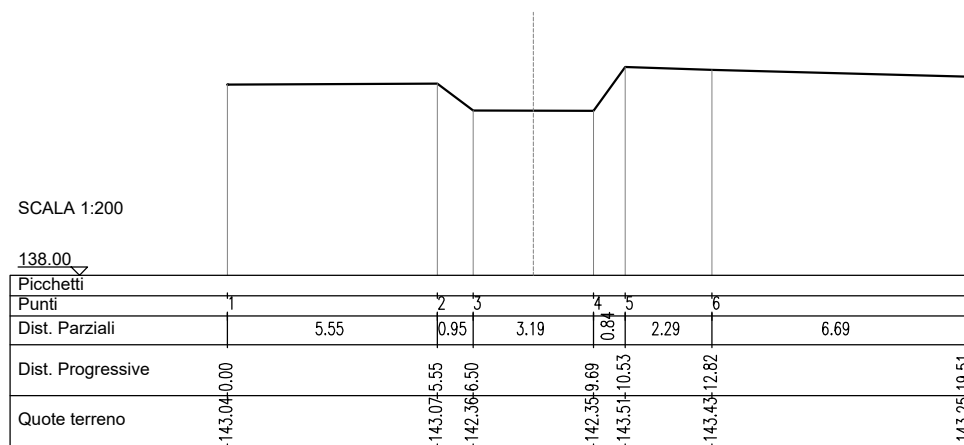


SEZIONE N.: C5

Dist. Prog.: 81.91

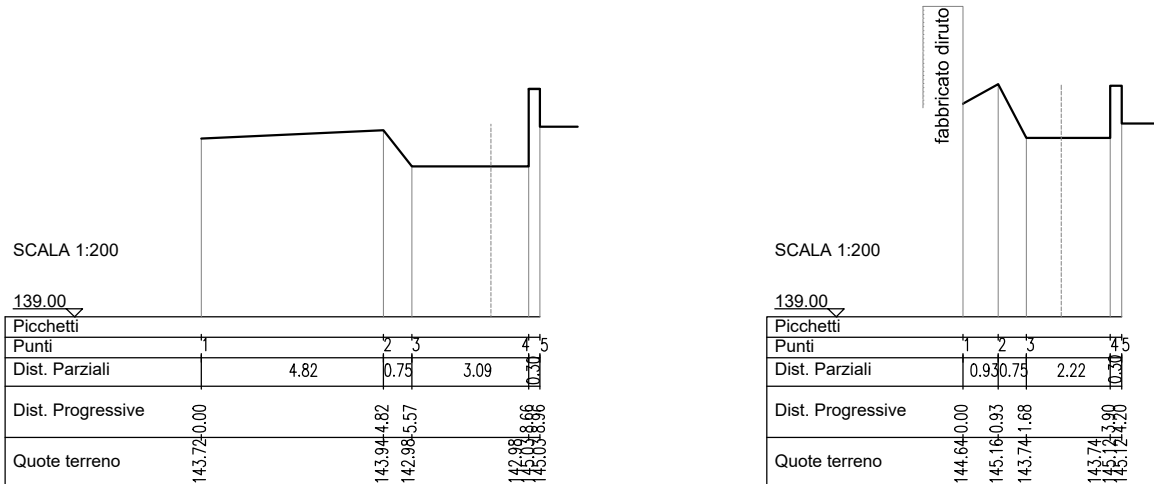


SEZIONE N.: C6

Dist. Prog.: 108.00

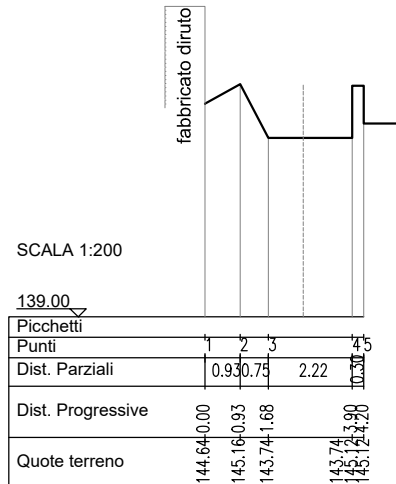


SEZIONE N.: C7

Dist. Prog.: 118.03

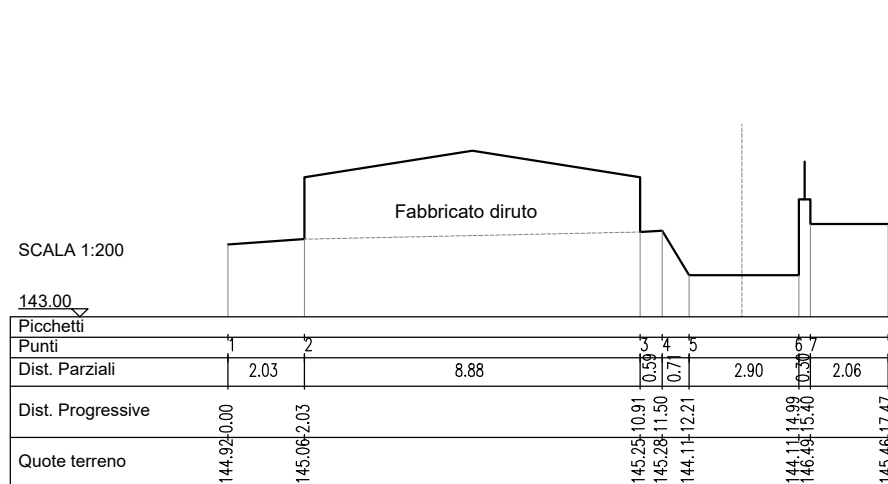


SEZIONE N.: C8

Dist. Prog.: 133.76

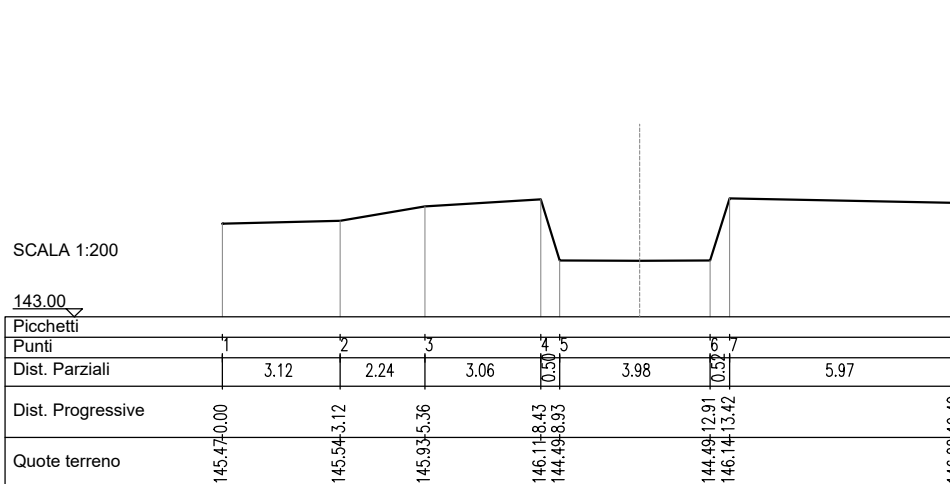


SEZIONE N.: C9

Dist. Prog.: 160.31

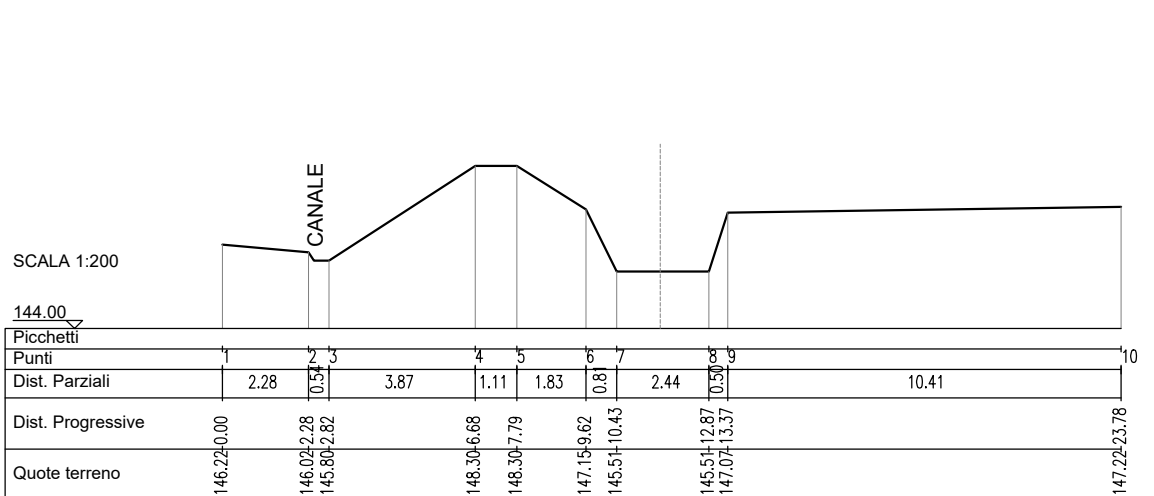


SEZIONE N.: C10

Dist. Prog.: 182.19

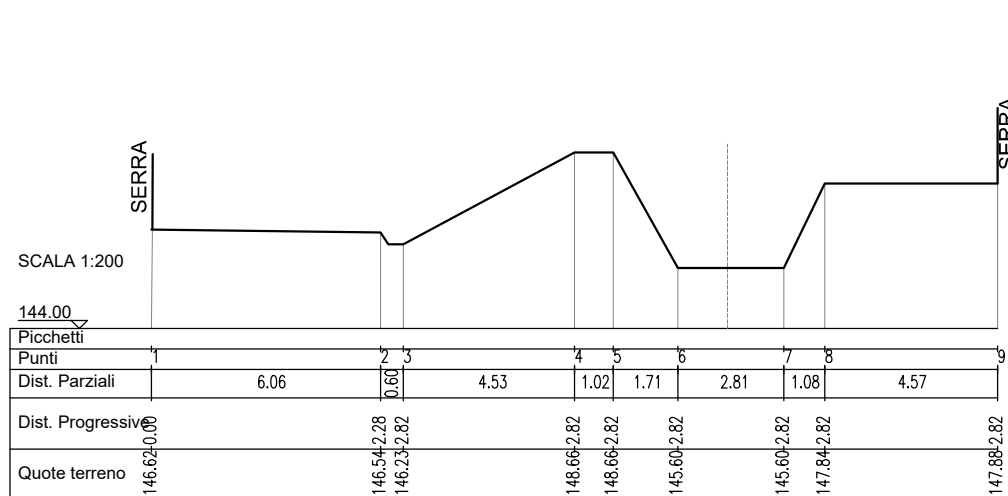


SEZIONE N.: C11

Dist. Prog.: 207.94

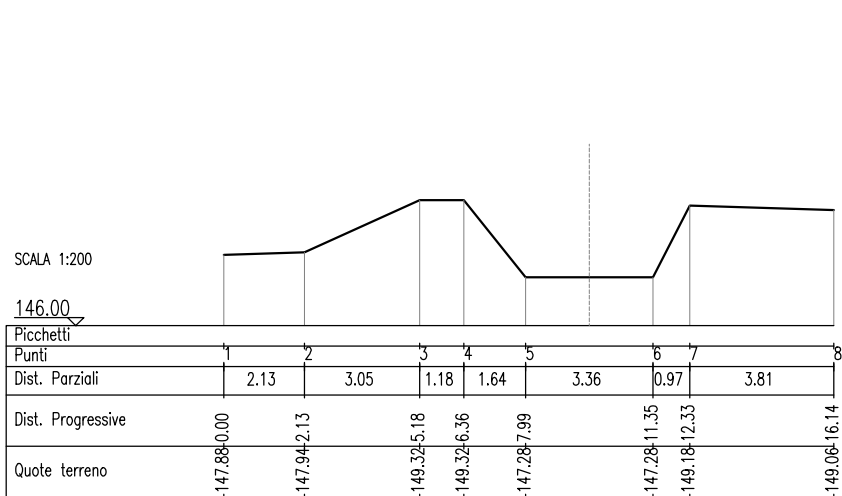


SEZIONE N.: C12

Dist. Prog.: 236.03

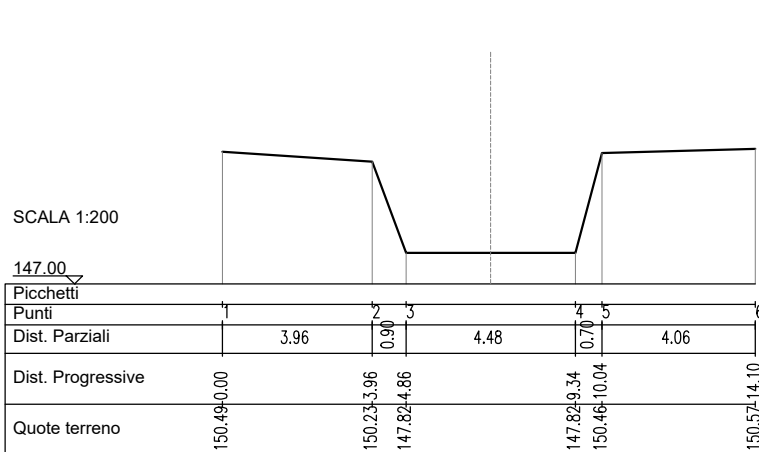


SEZIONE N.: C13

Dist. Prog.: 260.55

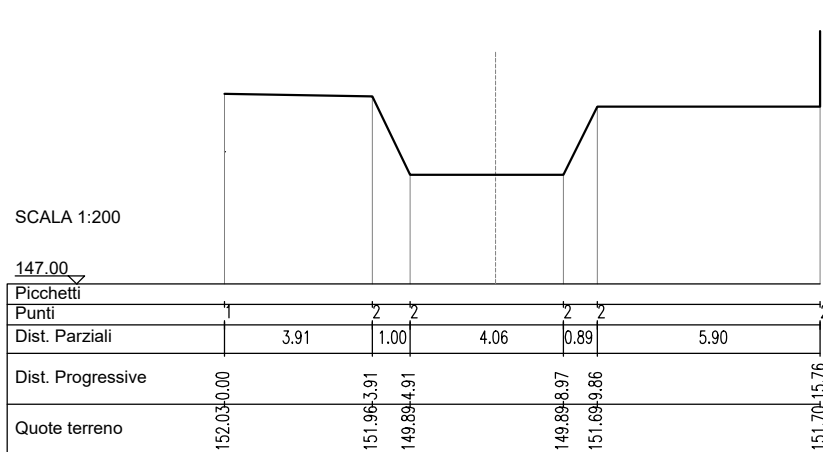

SEZIONE N.: C14

Dist. Prog.: 282.21

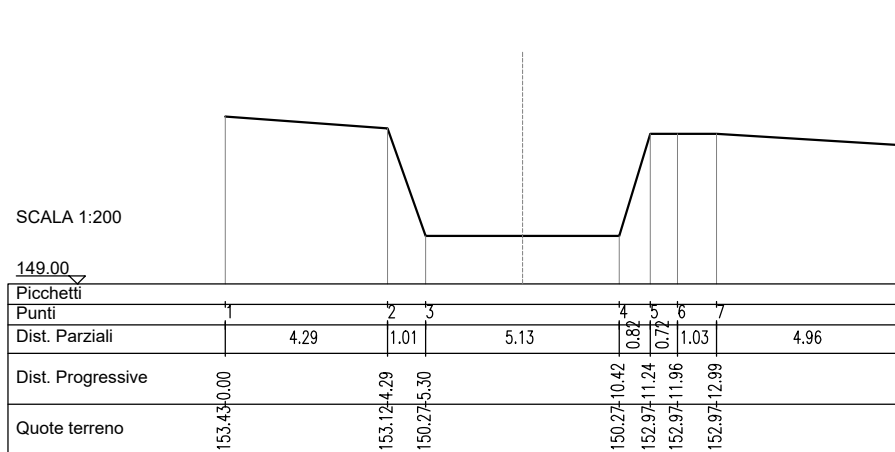

Finanziato dall'Unione europea
NextGenerationEU



Il Capo del Dipartimento per gli affari interni e territoriali del Ministero dell'Interno
Il Capo del Dipartimento della Ragioneria generale dello Stato del Ministero dell'economia e delle finanze




COMUNE DI PONTECAGNANO FAIANO
(Provincia di Salerno)

INTERVENTI DI MESSA IN SICUREZZA DEL TERRITORIO
A RISCHIO IDRAULICO SU AREE COMUNALI

**LOTTO 3: INTERVENTO DI MESSA IN SICUREZZA DEL TERRITORIO A RISCHIO
IDRAULICO LUNGO LE STRADE DEL CENTRO ABITATO DI FAIANO**

CUP: F66J2000010001

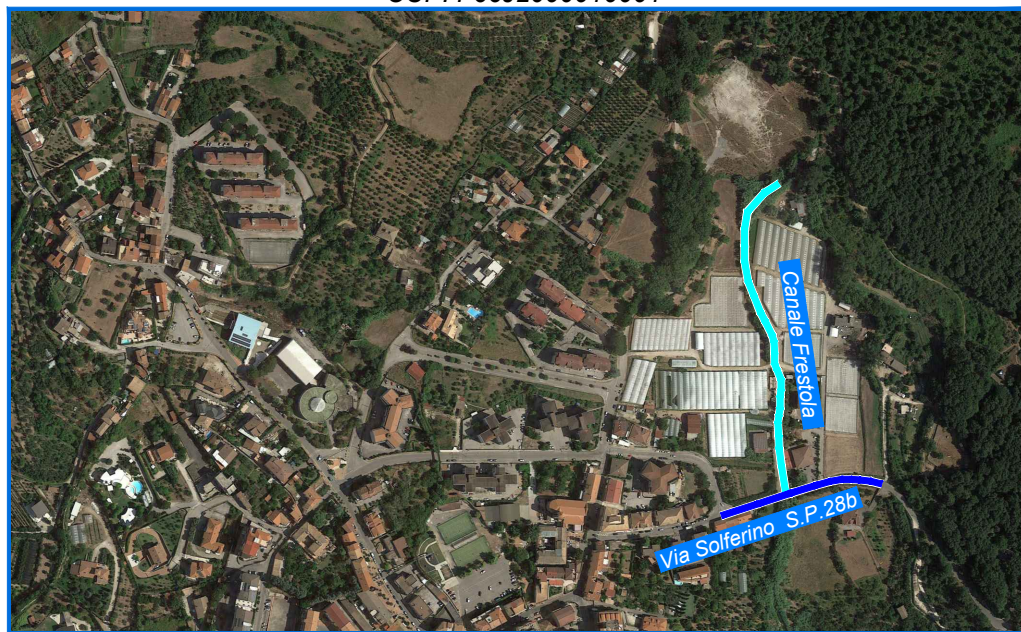

PROGETTO ESECUTIVO

ELABORATO

TAV. 4.2.1

RILIEVO CELERIMENTRICO DELLO STATO DI FATTO:
CANALE FRESTOLA: PROFILO LONGITUDINALE E
SEZIONI TRASVERSALI

Scala: varie

Cod.: 05-2022

R.T.P.:

ing. Alfredo Luongo (Capogruppo)

Il R.U.P. - D.E.C.:

ing. Danila D'Angelo

Studio SAIPROGETTI Arch. e Ing. Associati

Dott. Geologo Mariateresa Bassi

ing. Antonio Urli

(Responsabile del Settore Lavori Pubblici,
Manutenzione e Infrastrutture)

Revisione	Data	Descrizione	Elaborato	Verificato	Approvato
0	Novembre 2022	Emissione	R. Piccolo	A. Luongo	A. Luongo

Questo elaborato è di proprietà del tecnico progettista e non può essere riprodotto o divulgato a terzi senza autorizzazione scritta ai sensi della Legge 22.04.1941 e art. 2575 e sgg. del C.C.