

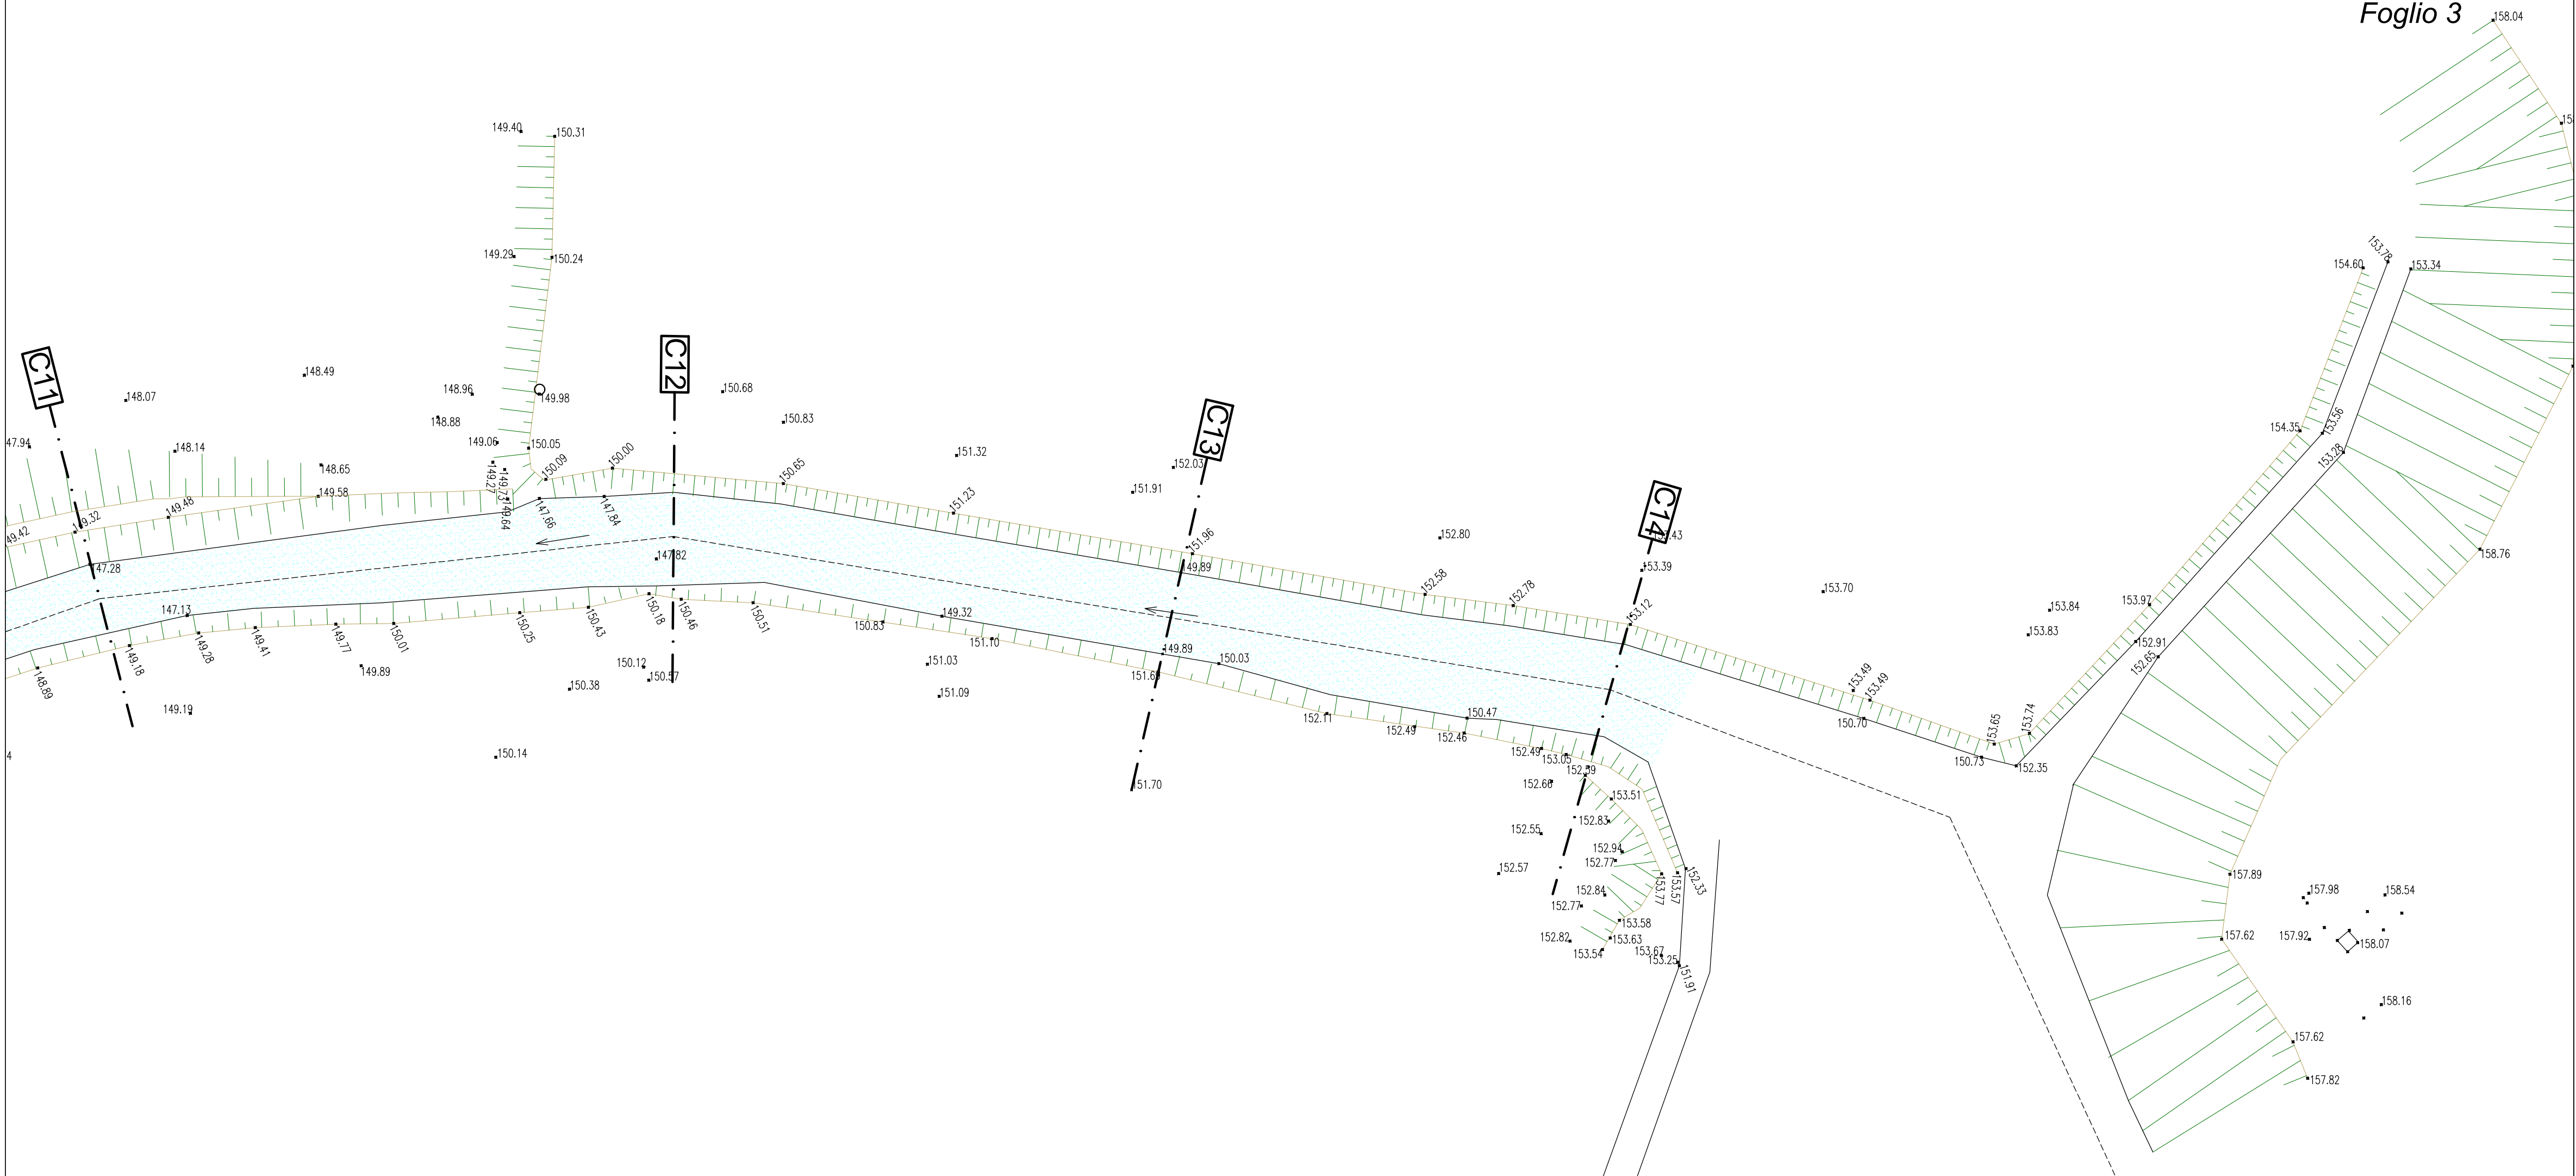


Key plan

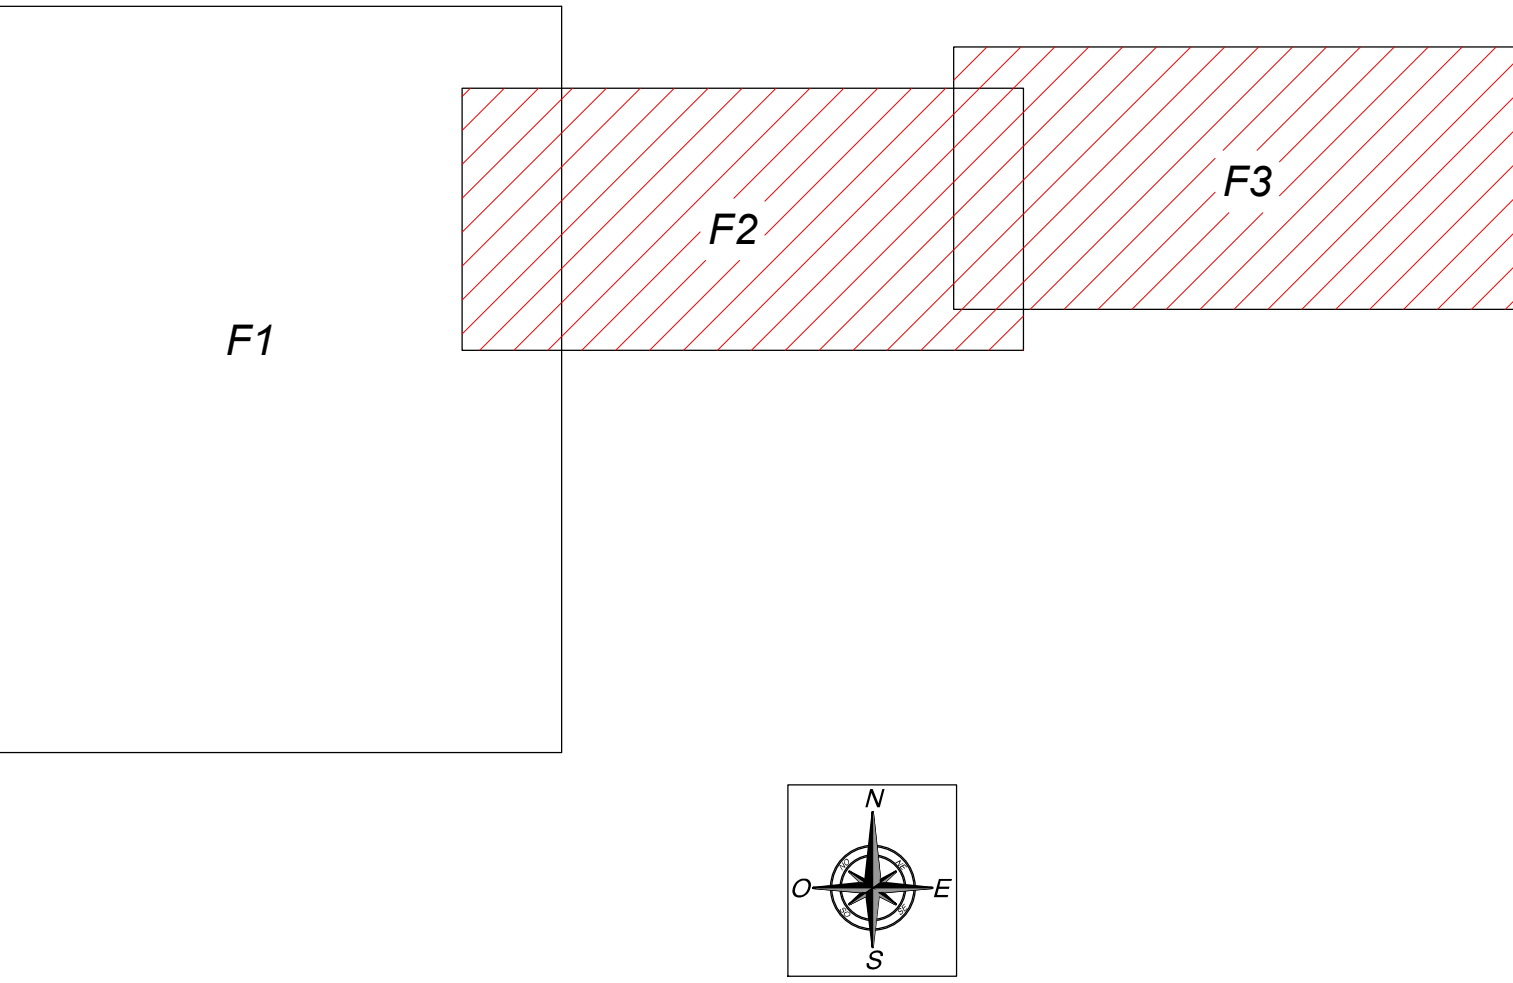

Il Capo del Dipartimento per gli affari interni e territoriali del Ministero dell'Interno
Il Capo del Dipartimento della Ragioneria generale dello Stato del Ministero dell'economia e delle finanze

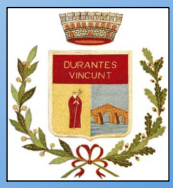

COMUNE DI PONTECAGNANO FAIANO
(Provincia di Salerno)

**INTERVENTI DI MESSA IN SICUREZZA DEL TERRITORIO
A RISCHIO IDRAULICO SU AREE COMUNALI**
**LOTTO 3: INTERVENTO DI MESSA IN SICUREZZA DEL TERRITORIO A RISCHIO
IDRAULICO LUNGO LE STRADE DEL CENTRO ABITATO DI FAIANO**
CUP: F66J2000010001



PROGETTO ESECUTIVO

ELABORATO
TAV. 4.1.2

**RILIEVO CELERIMETRICO DELLO STATO DI
FATTO: PLANIMETRIA DELL'AREA DI
INTERVENTO (Parte 2)**

Scala: 1:200
Cod.: 05-2022

R.T.P. :
ing. Alfredo Luongo (Capogruppo)
Studio SAIPROGETTI Arch. e Ing. Associati
Dott. Geologo Mariateresa Bassi
ing. Antonio Urti

Il R.U.P. - D.E.C. :
ing. Danila D'Angelo
(Responsabile del Settore Lavori Pubblici,
Manutenzione e Infrastrutture)

Revisione	Data	Descrizione	Elaborato	Verificato	Approvato
0	Novembre 2022	Emissione	R. Piccolo	A. Luongo	A. Luongo