


LEGENDA

	PAVIMENTAZIONE STRADALE
	SEGNALETICA ORIZZONTALE
	CUNETTA LATERALE
	BARRIERA LATERALE BORDO PONTE H2
	CADITOIA+POZZETTI PREFABBRICATI
	TUBAZIONE PVC DN250
	- FRESATURA TAPPETINO ESISTENTE
	- RIFACIMENTO TAPPETINO
	- RIFACIMENTO SEGNALETICA ORIZZONTALE

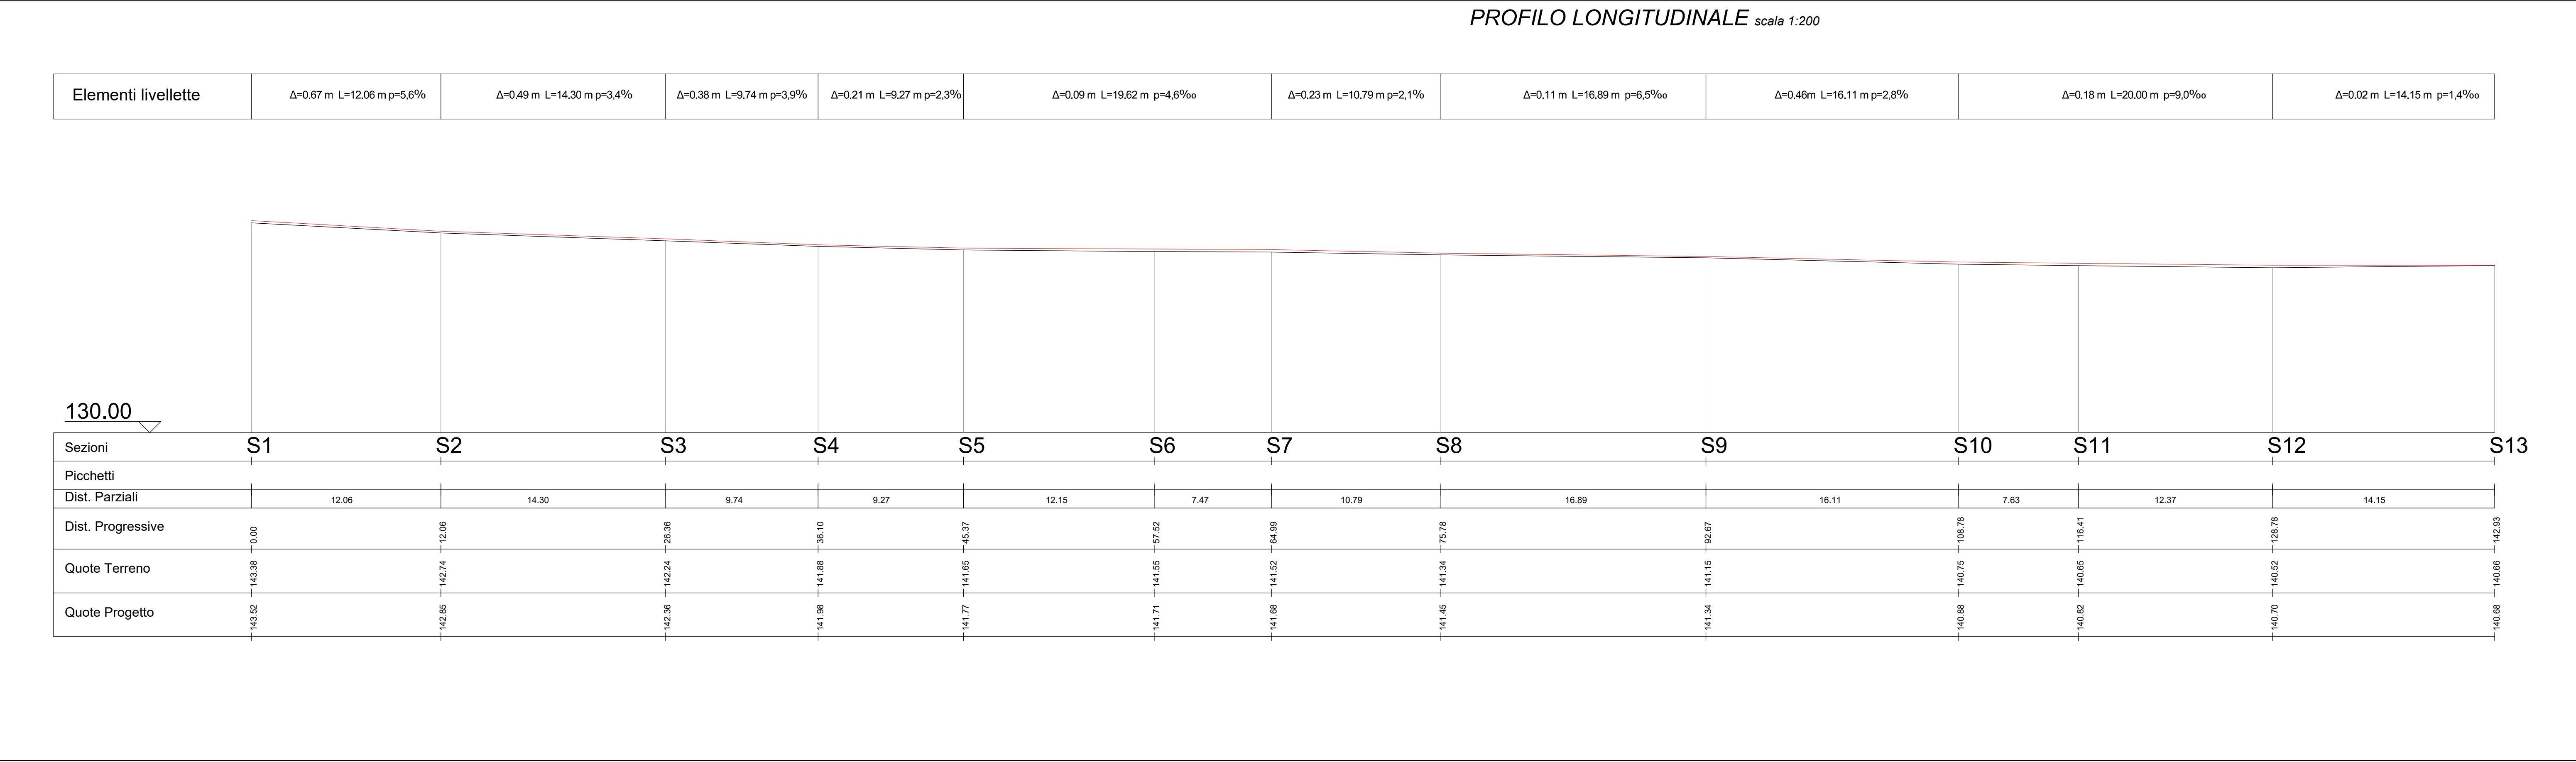

Finanziato dall'Unione europea (Fondamento 2021)

Il Capo del Dipartimento per gli affari interni e territoriali del Ministero dell'Interno

Il Capo del Dipartimento della Ragioneria generale dello Stato del Ministro dell'economia e delle finanze

REGIONE CAMPANIA

COMUNE DI PONTECAGNANO FAIANO (Provincia di Salerno)

INTERVENTI DI MESSA IN SICUREZZA DEL TERRITORIO A RISCHIO IDRAULICO SU AREE COMUNALI

LOTTO 3: INTERVENTO DI MESSA IN SICUREZZA DEL TERRITORIO A RISCHIO IDRAULICO LUNGO LE STRADE DEL CENTRO ABITATO DI FAIANO

CUP: F66J2000010001

PROGETTO ESECUTIVO

ELABORATO TAV. 5.3.1

STATO DI PROGETTO - PLANIMETRIA CON INDICAZIONE DEGLI INTERVENTI SULLA SP 28 VIA SOLFERINO

Scala: 1:200 Cod.: 05-2022

R.T.P.: ing. Alfredo Luongo (Capogruppo)

Ing. Danila D'Angelo (Responsabile del Settore Lavori Pubblici, Manutenzione e Infrastrutture)

Studio SAIPROGETTI Arch. e Ing. Associati Dott. Geologo Mariateresa Bassi ing. Antonio Urli

0	Novembre 2022	Emissione	R. Piccolo	A. Luongo	A. Luongo
Revisione	Data	Descrizione	Elaborato	Verificato	Approvato

Questo elaborato è il prodotto del lavoro progettualistico e non può essere ridistribuito o divulgato a terzi senza autorizzazione scritta ai sensi della Legge 22/04/1961 e art. 2675 e sgg. del C.C.