




Pianta piano terra

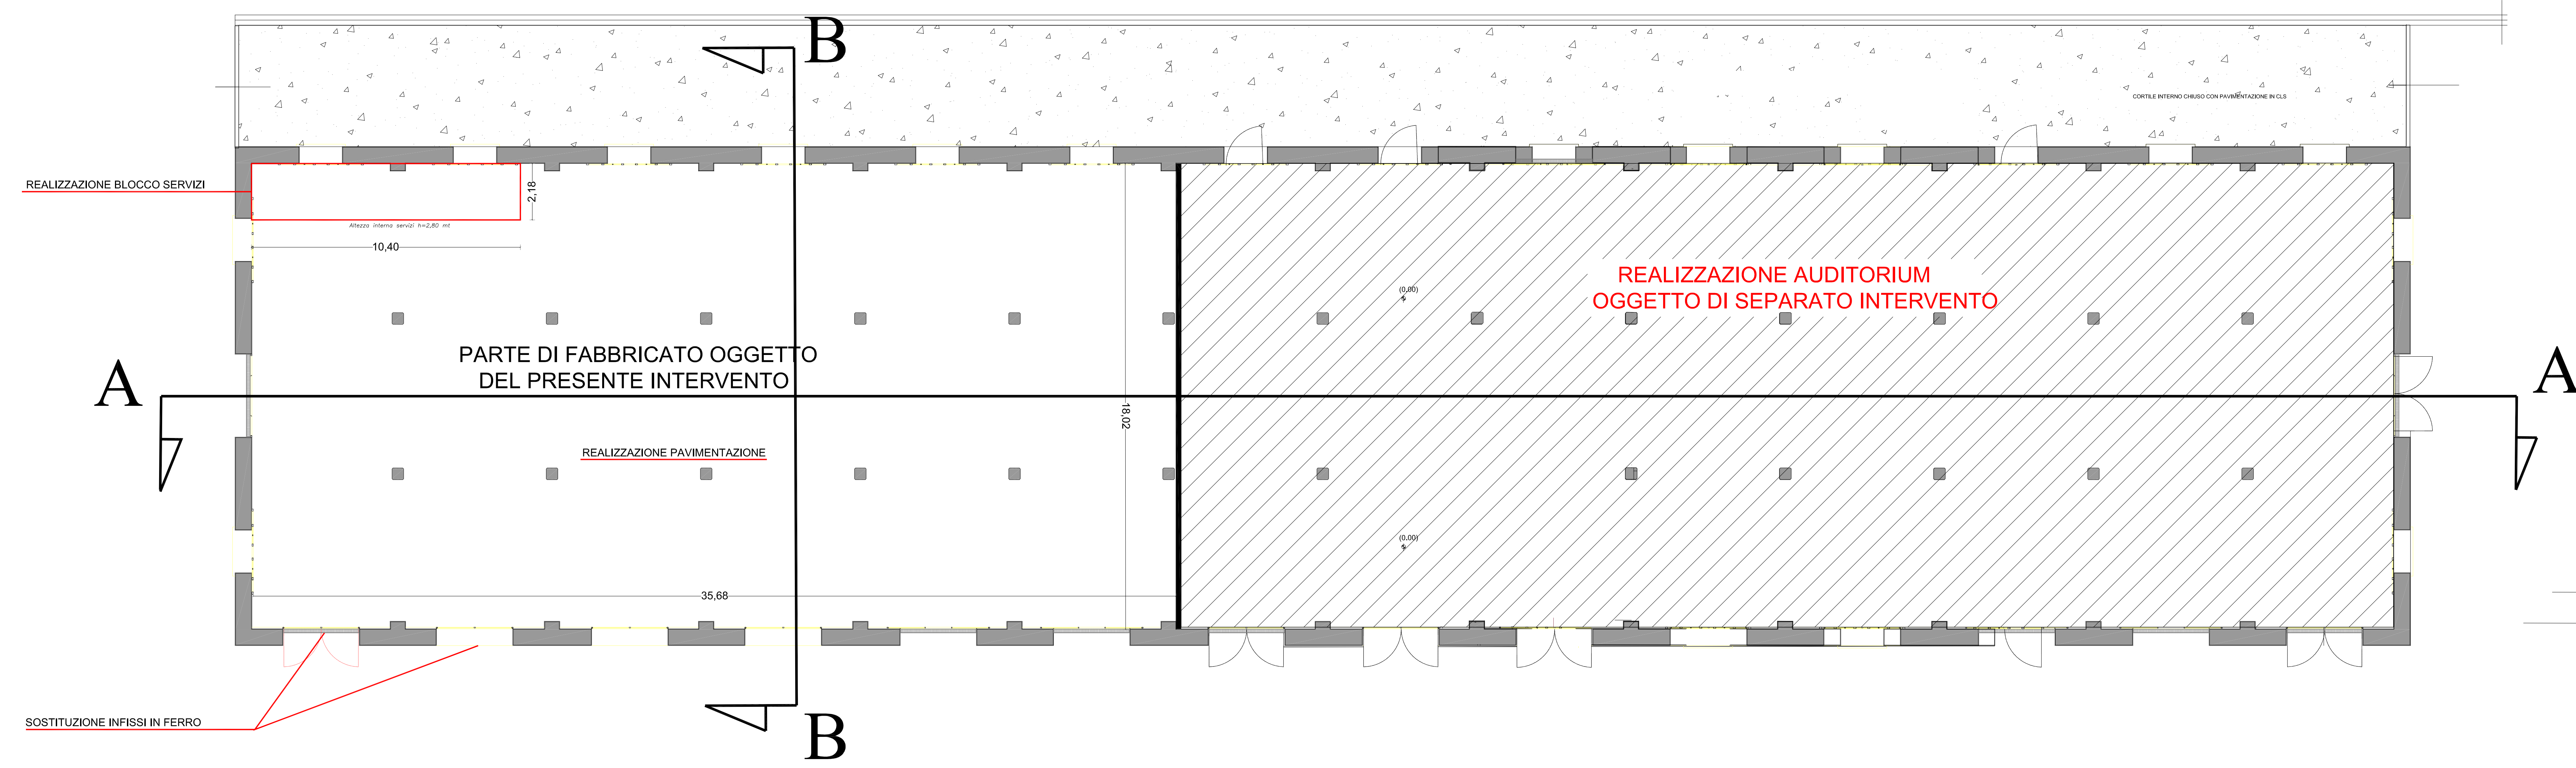


Prospetto Nord

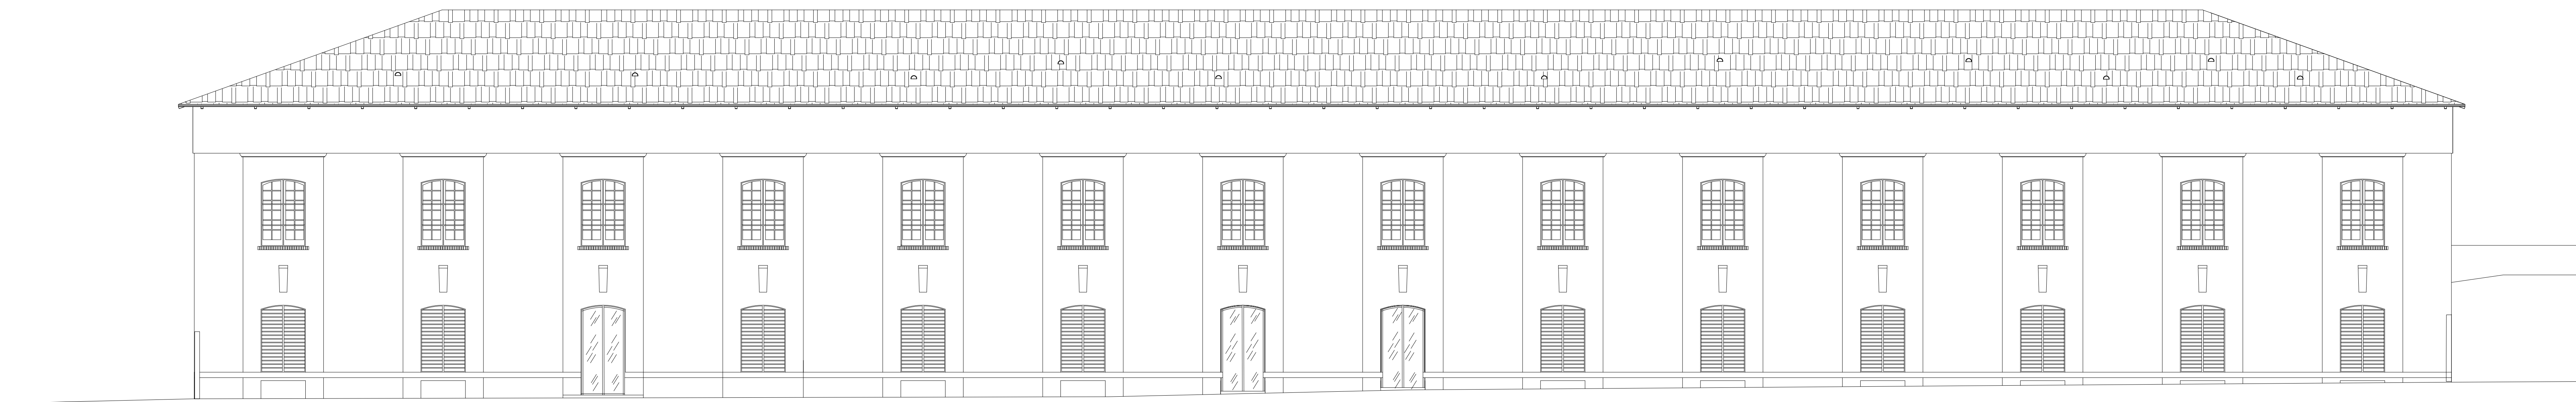


Prospetto Sud

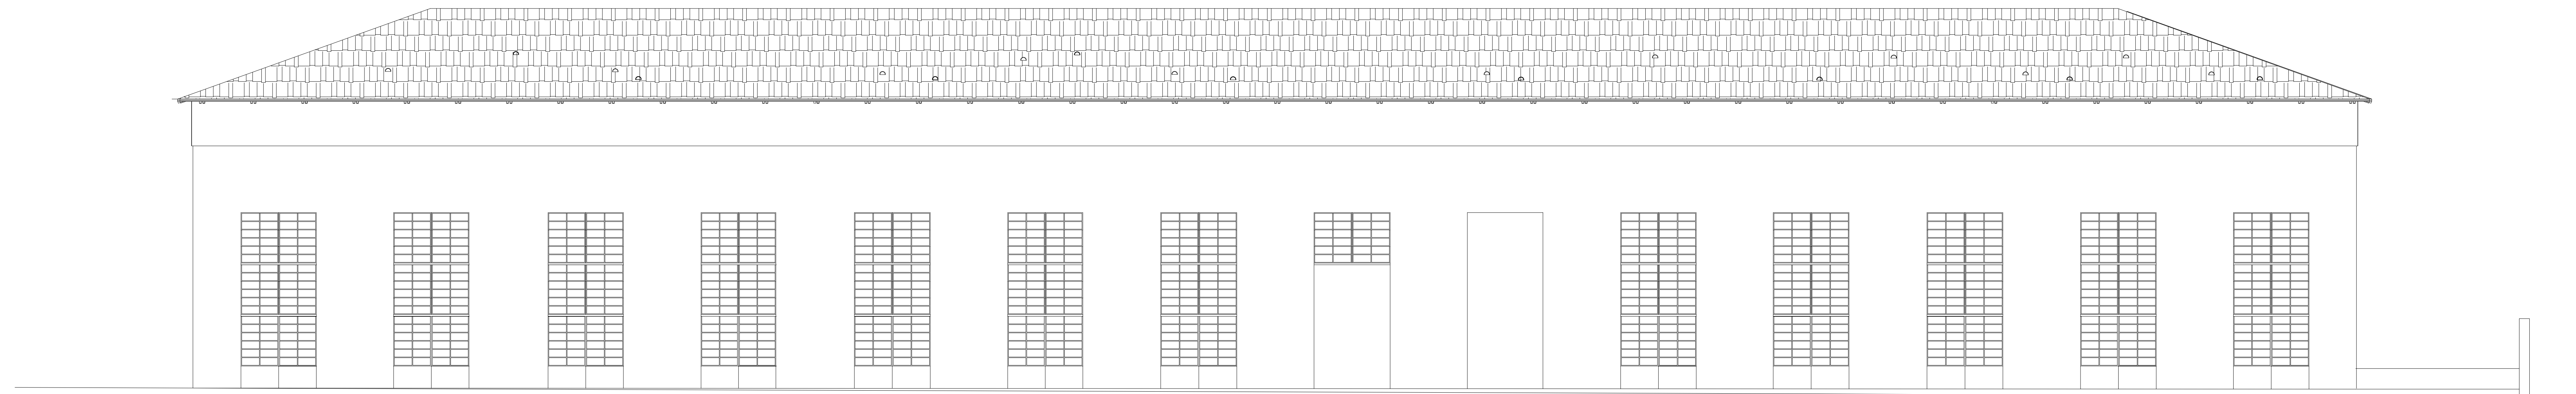

Sezione A-A

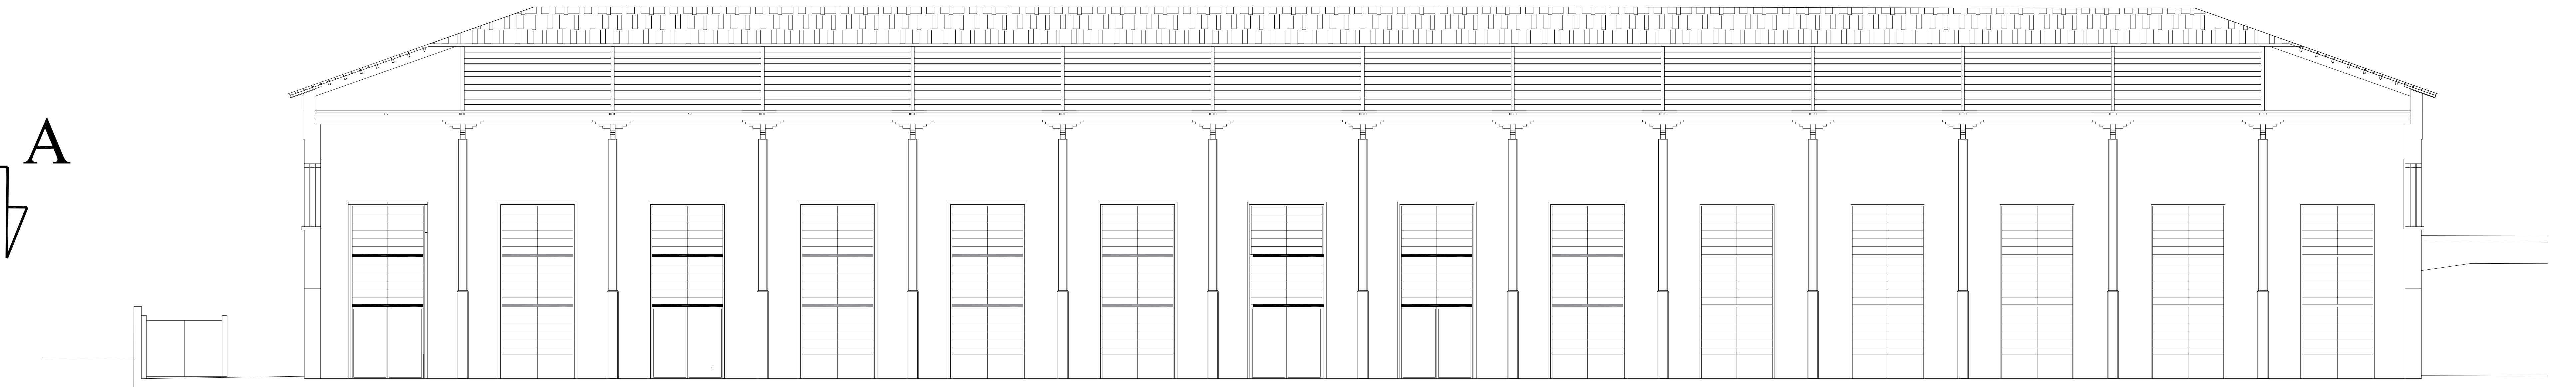

Prospetto Est

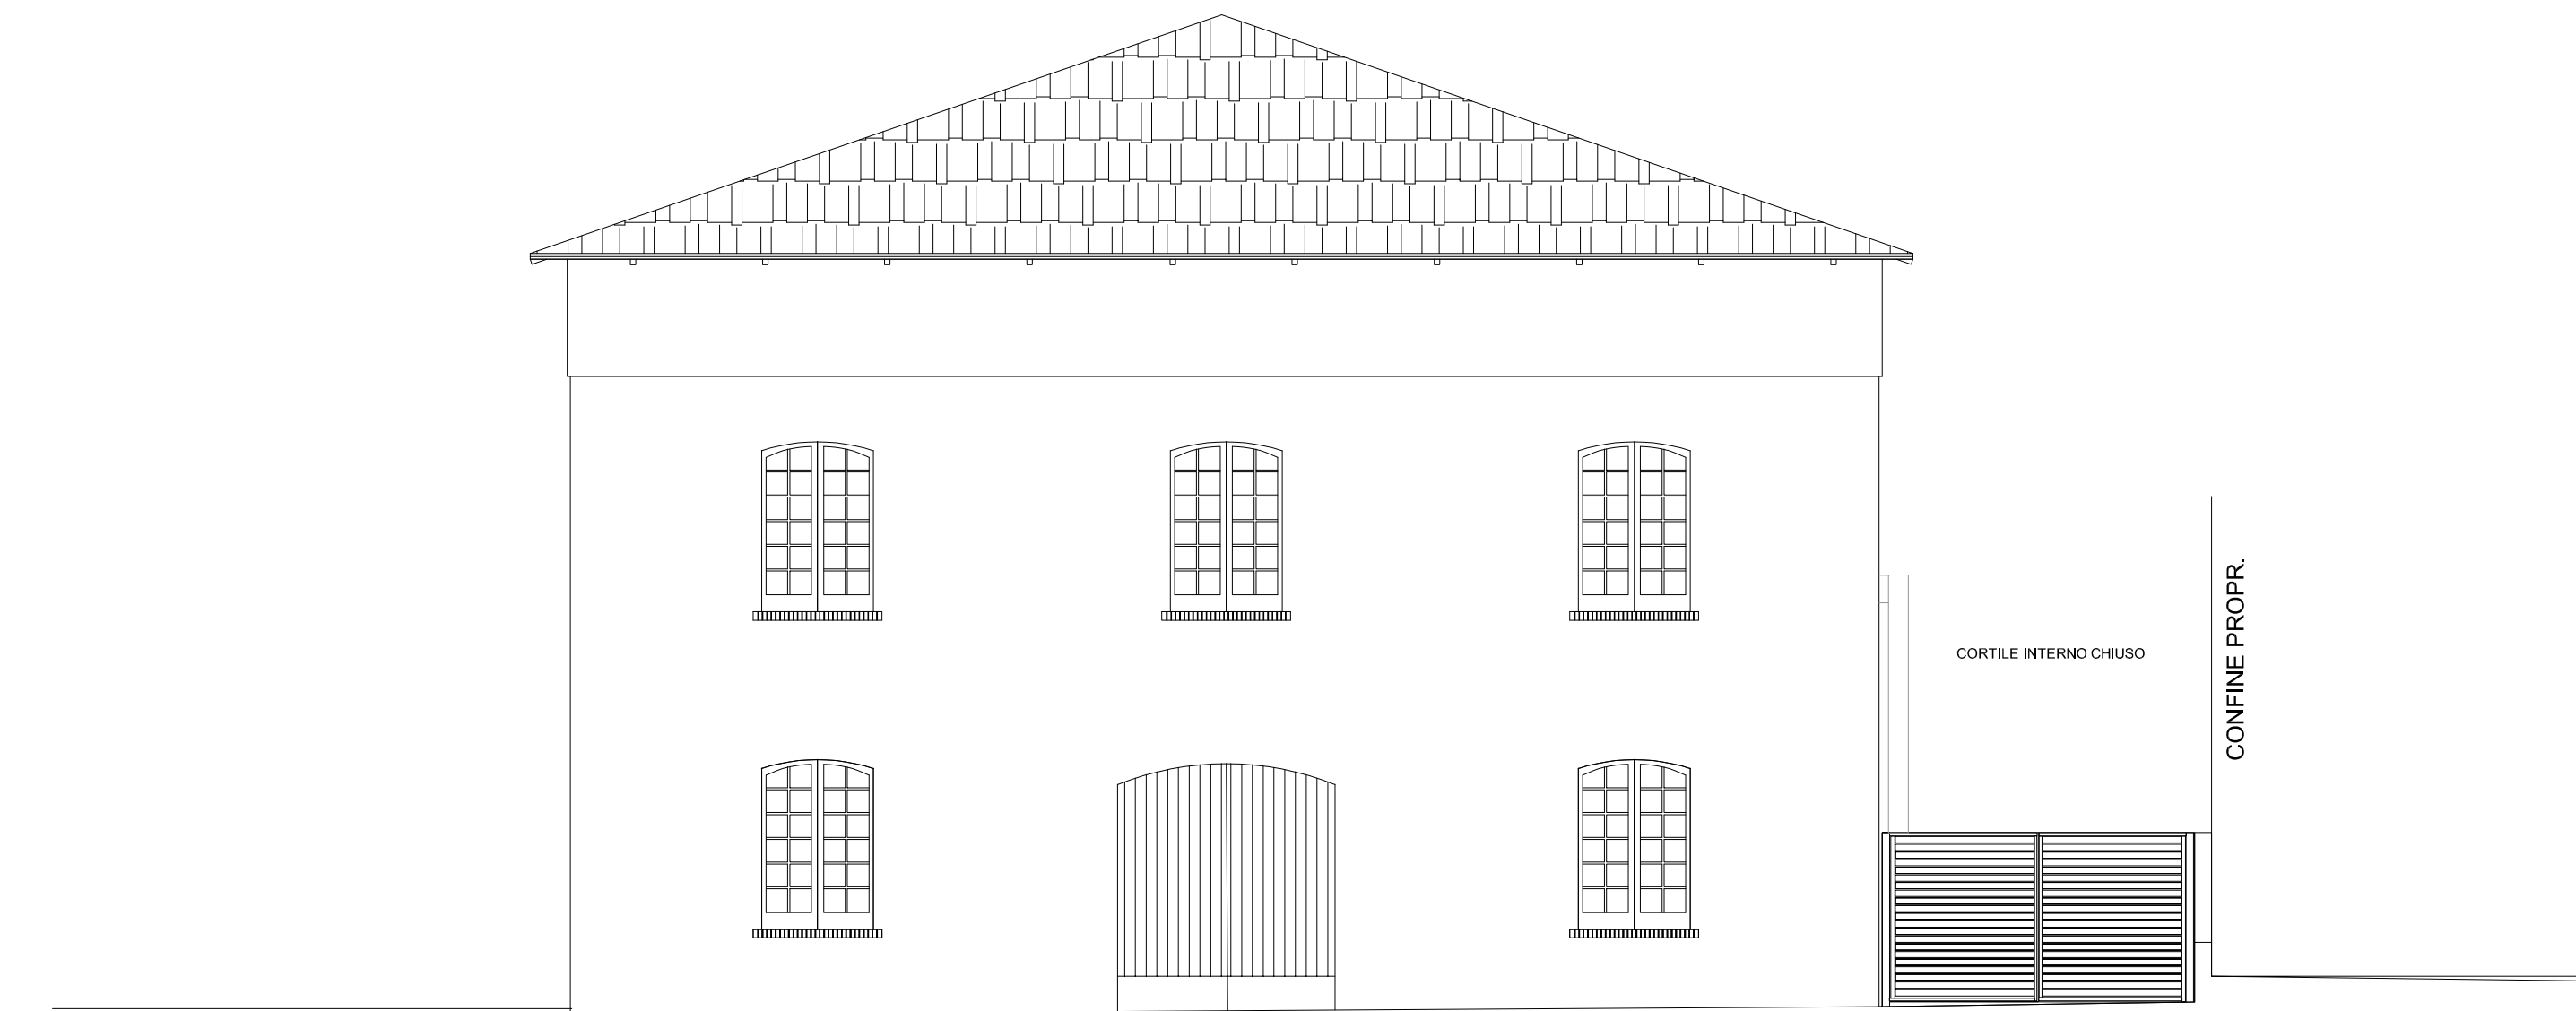

Sezione B-B

