




PIANTA IMPALCATO QUOTA m: 0.00

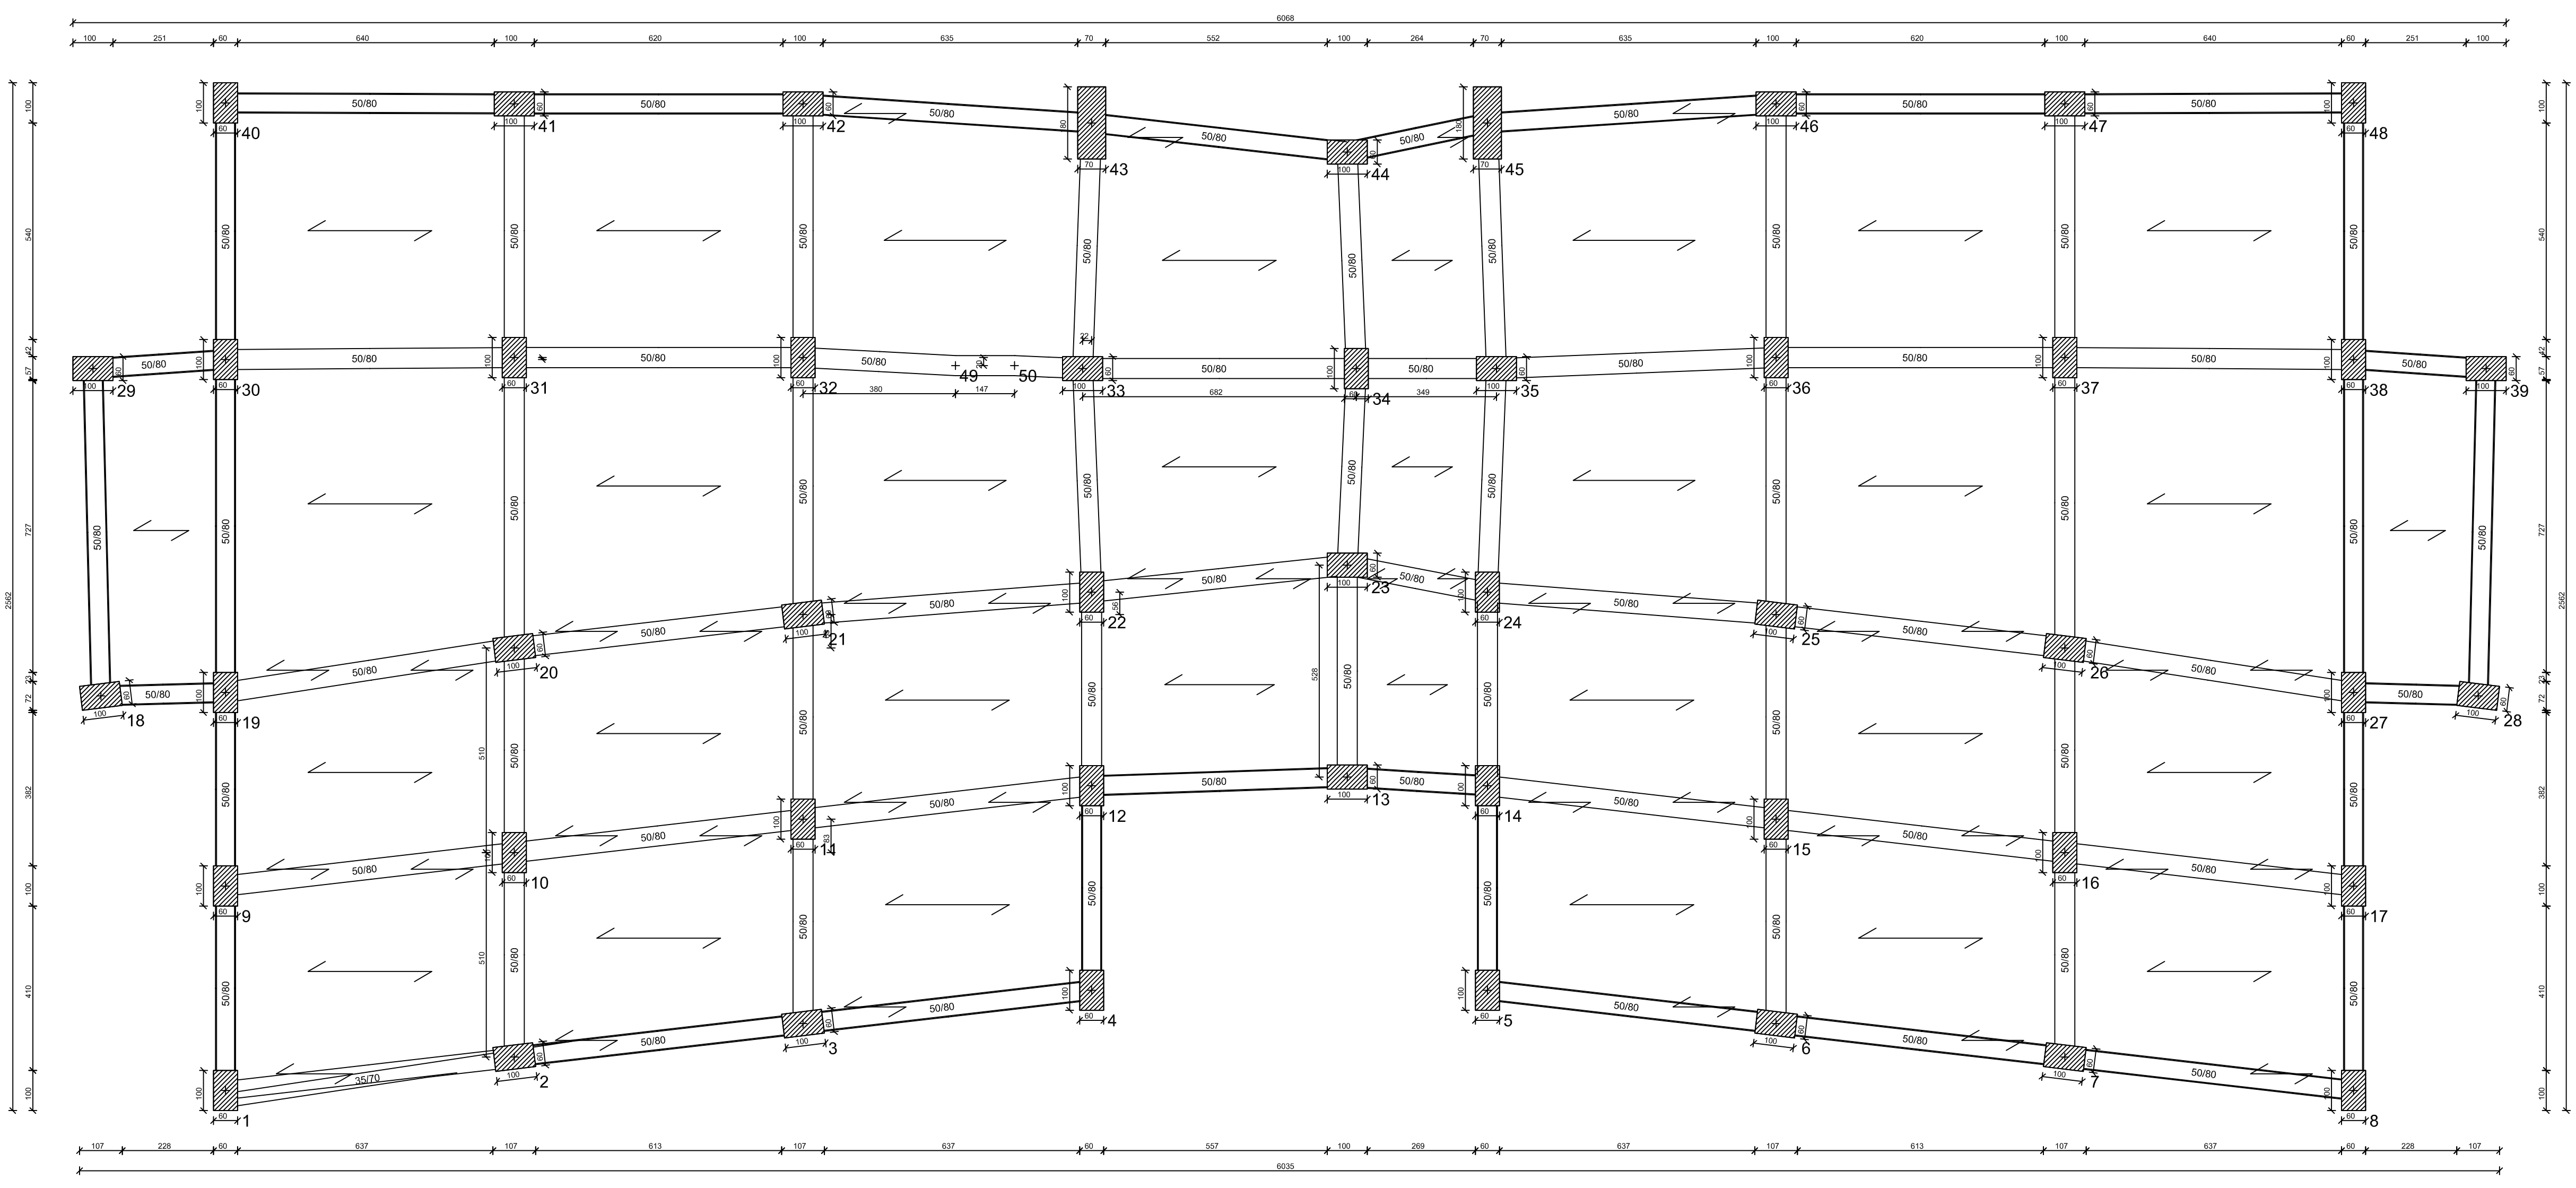


PIANTA IMPALCATO QUOTA m: 3.10

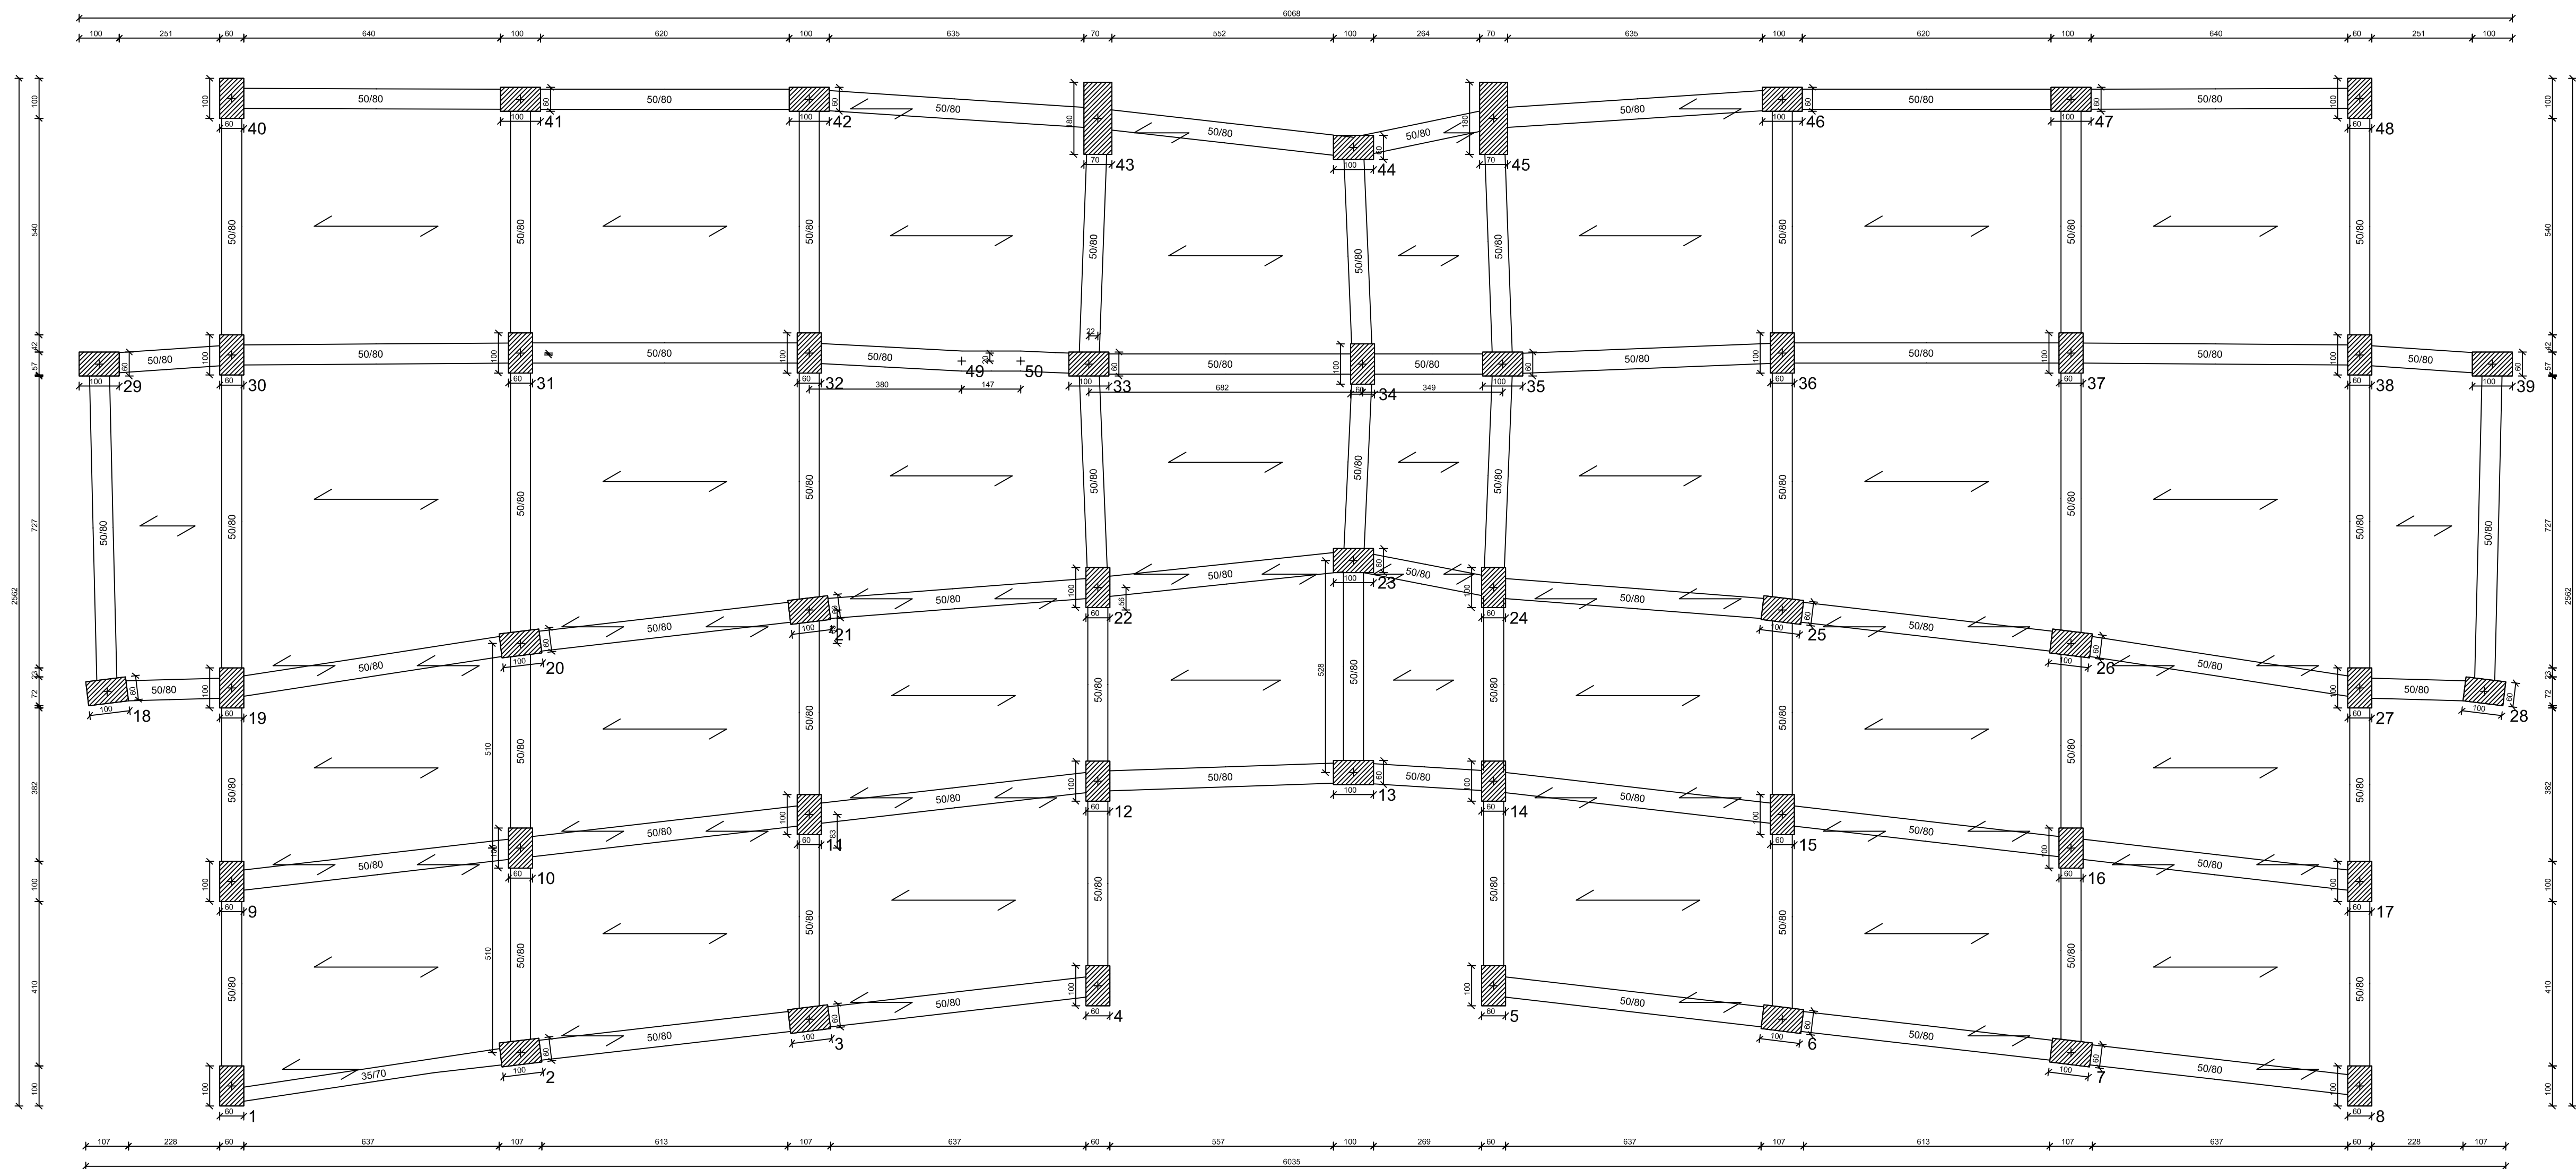


PIANTA IMPALCATO QUOTA m: 6.70

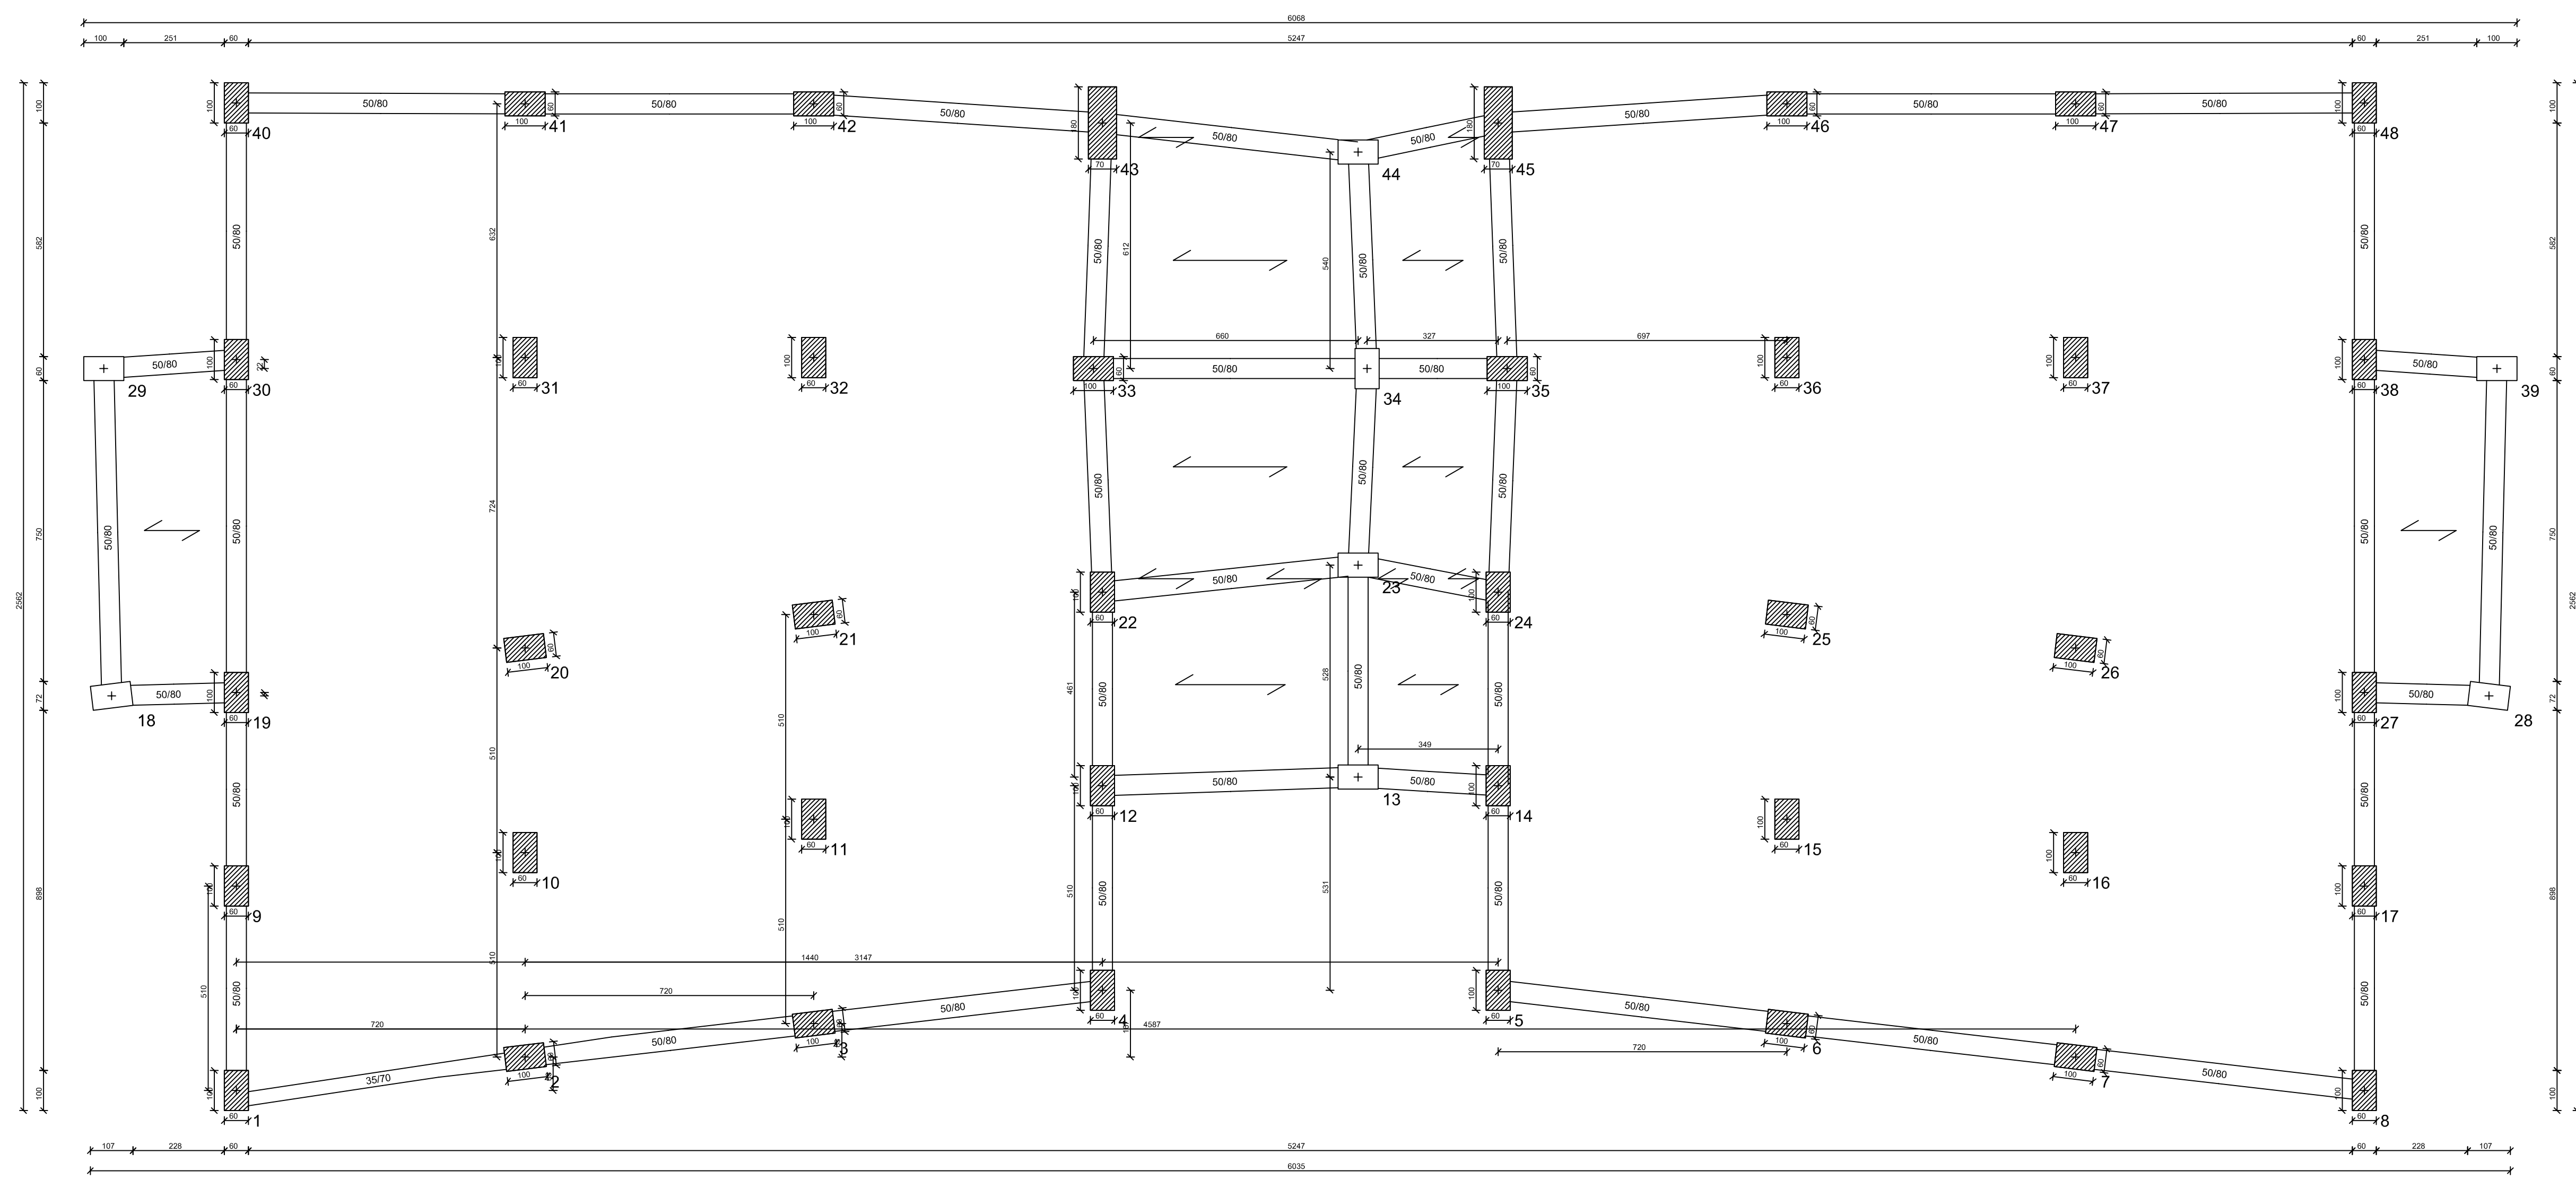

PIANTA IMPALCATO QUOTA m: 10.65

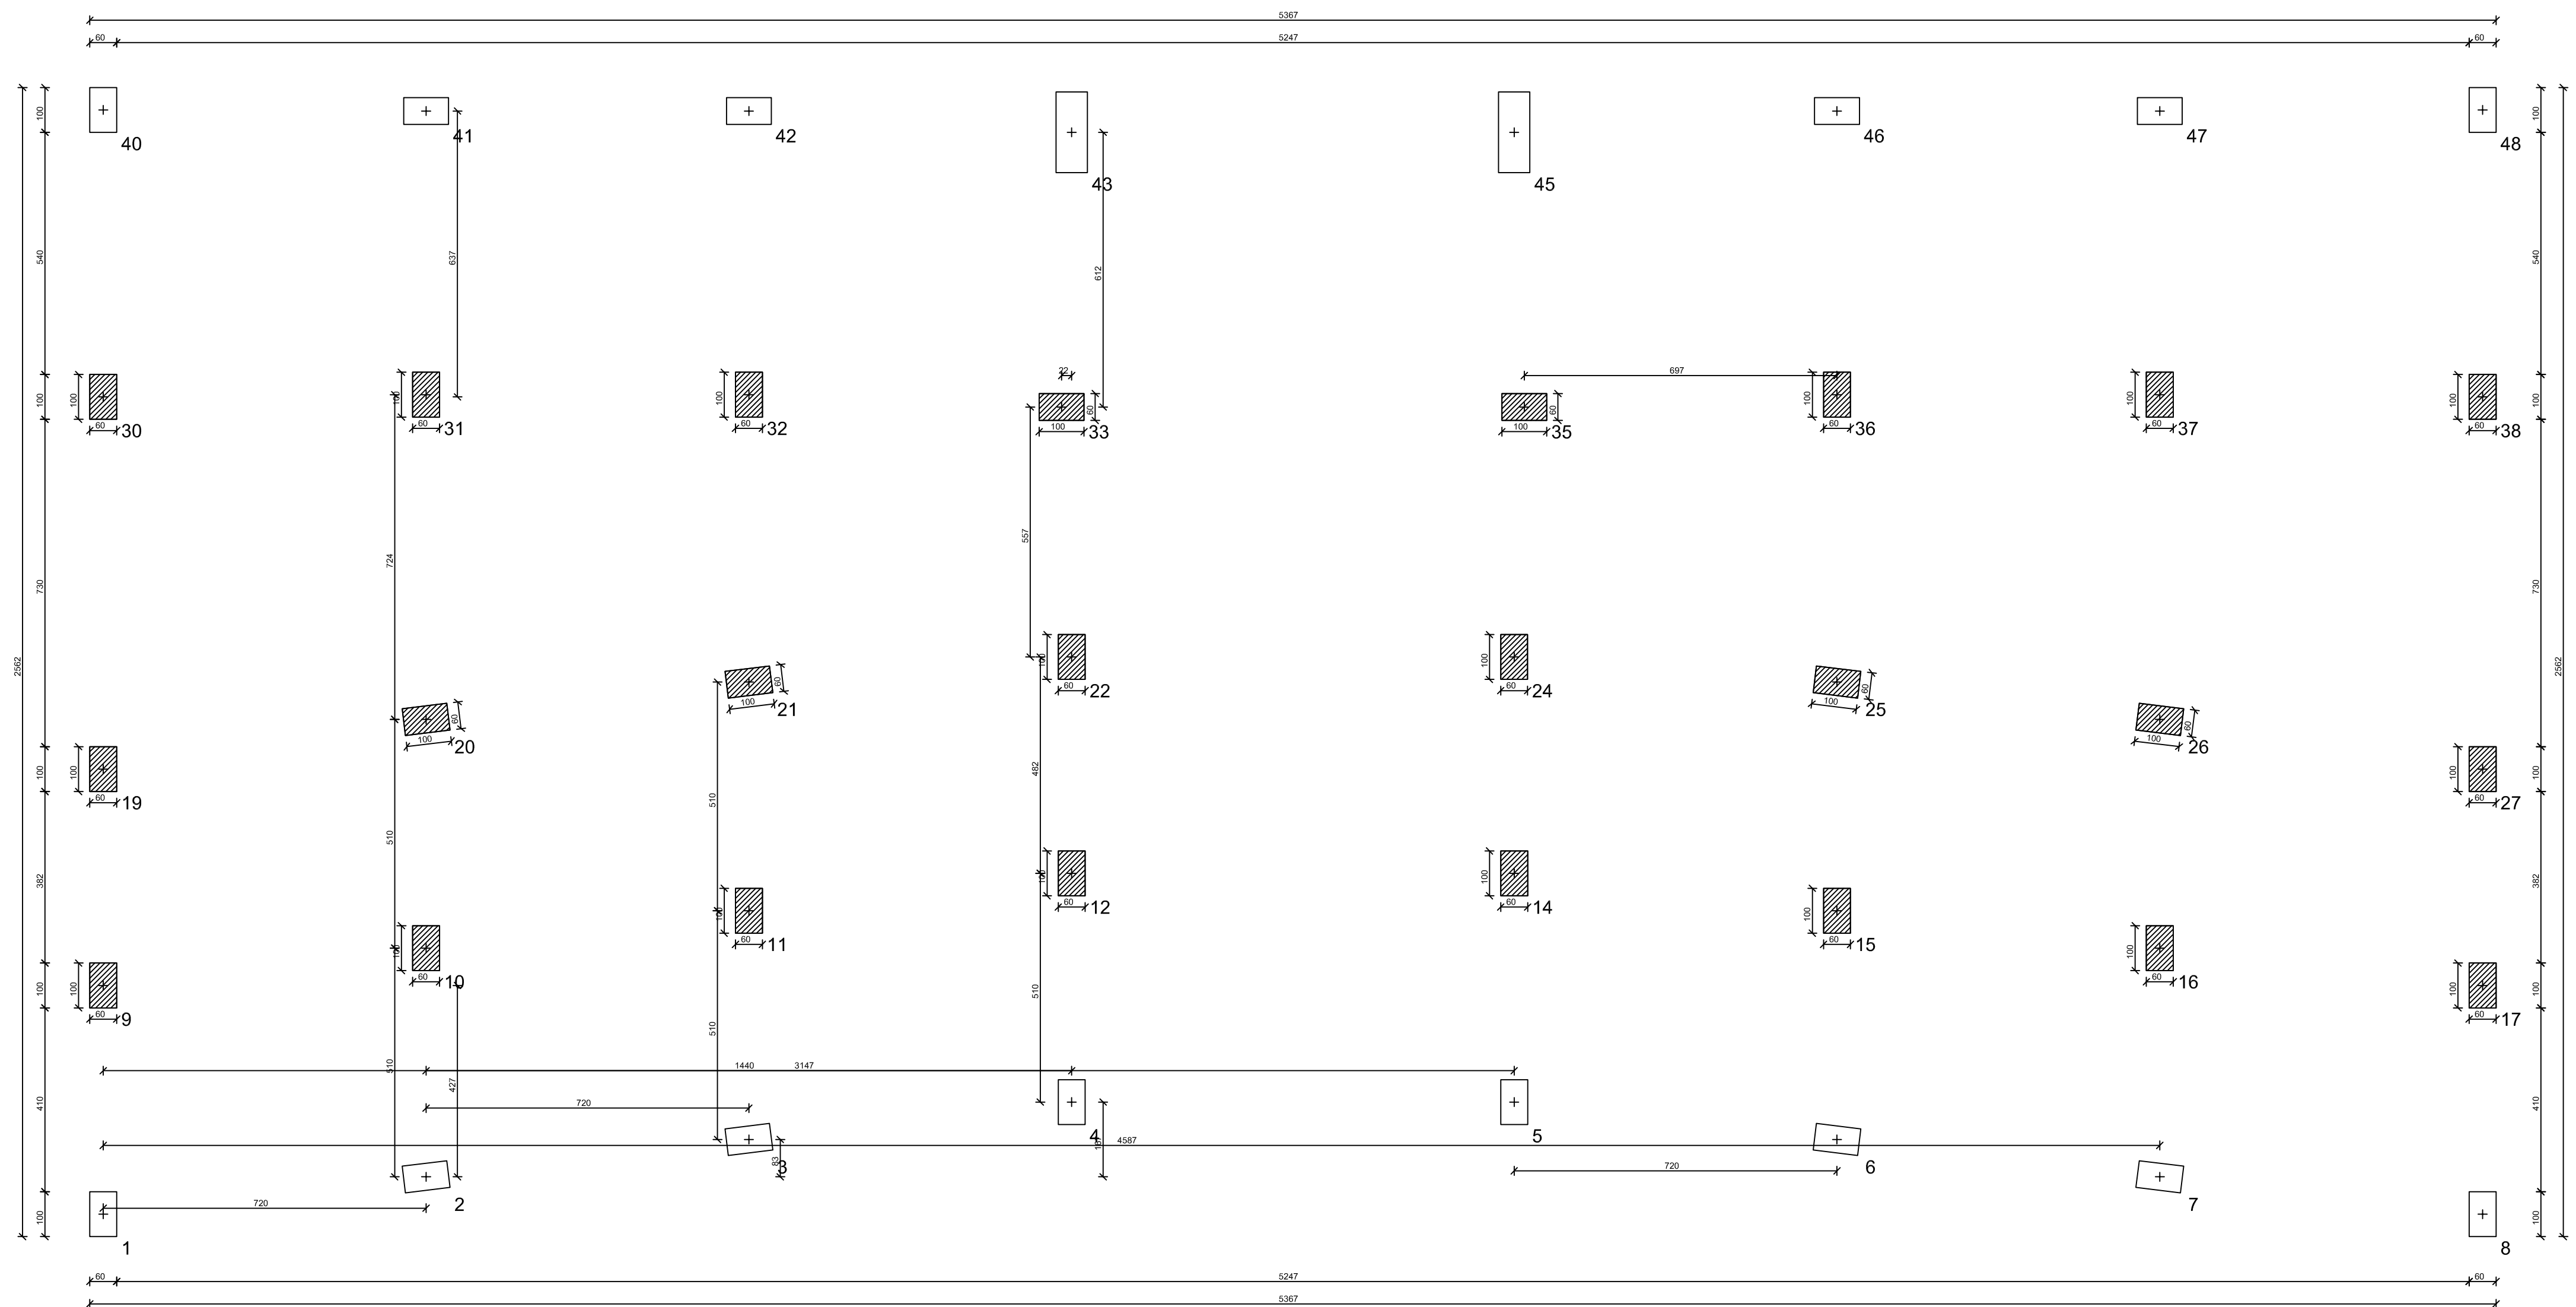

PIANTA IMPALCATO QUOTA m: 11.00

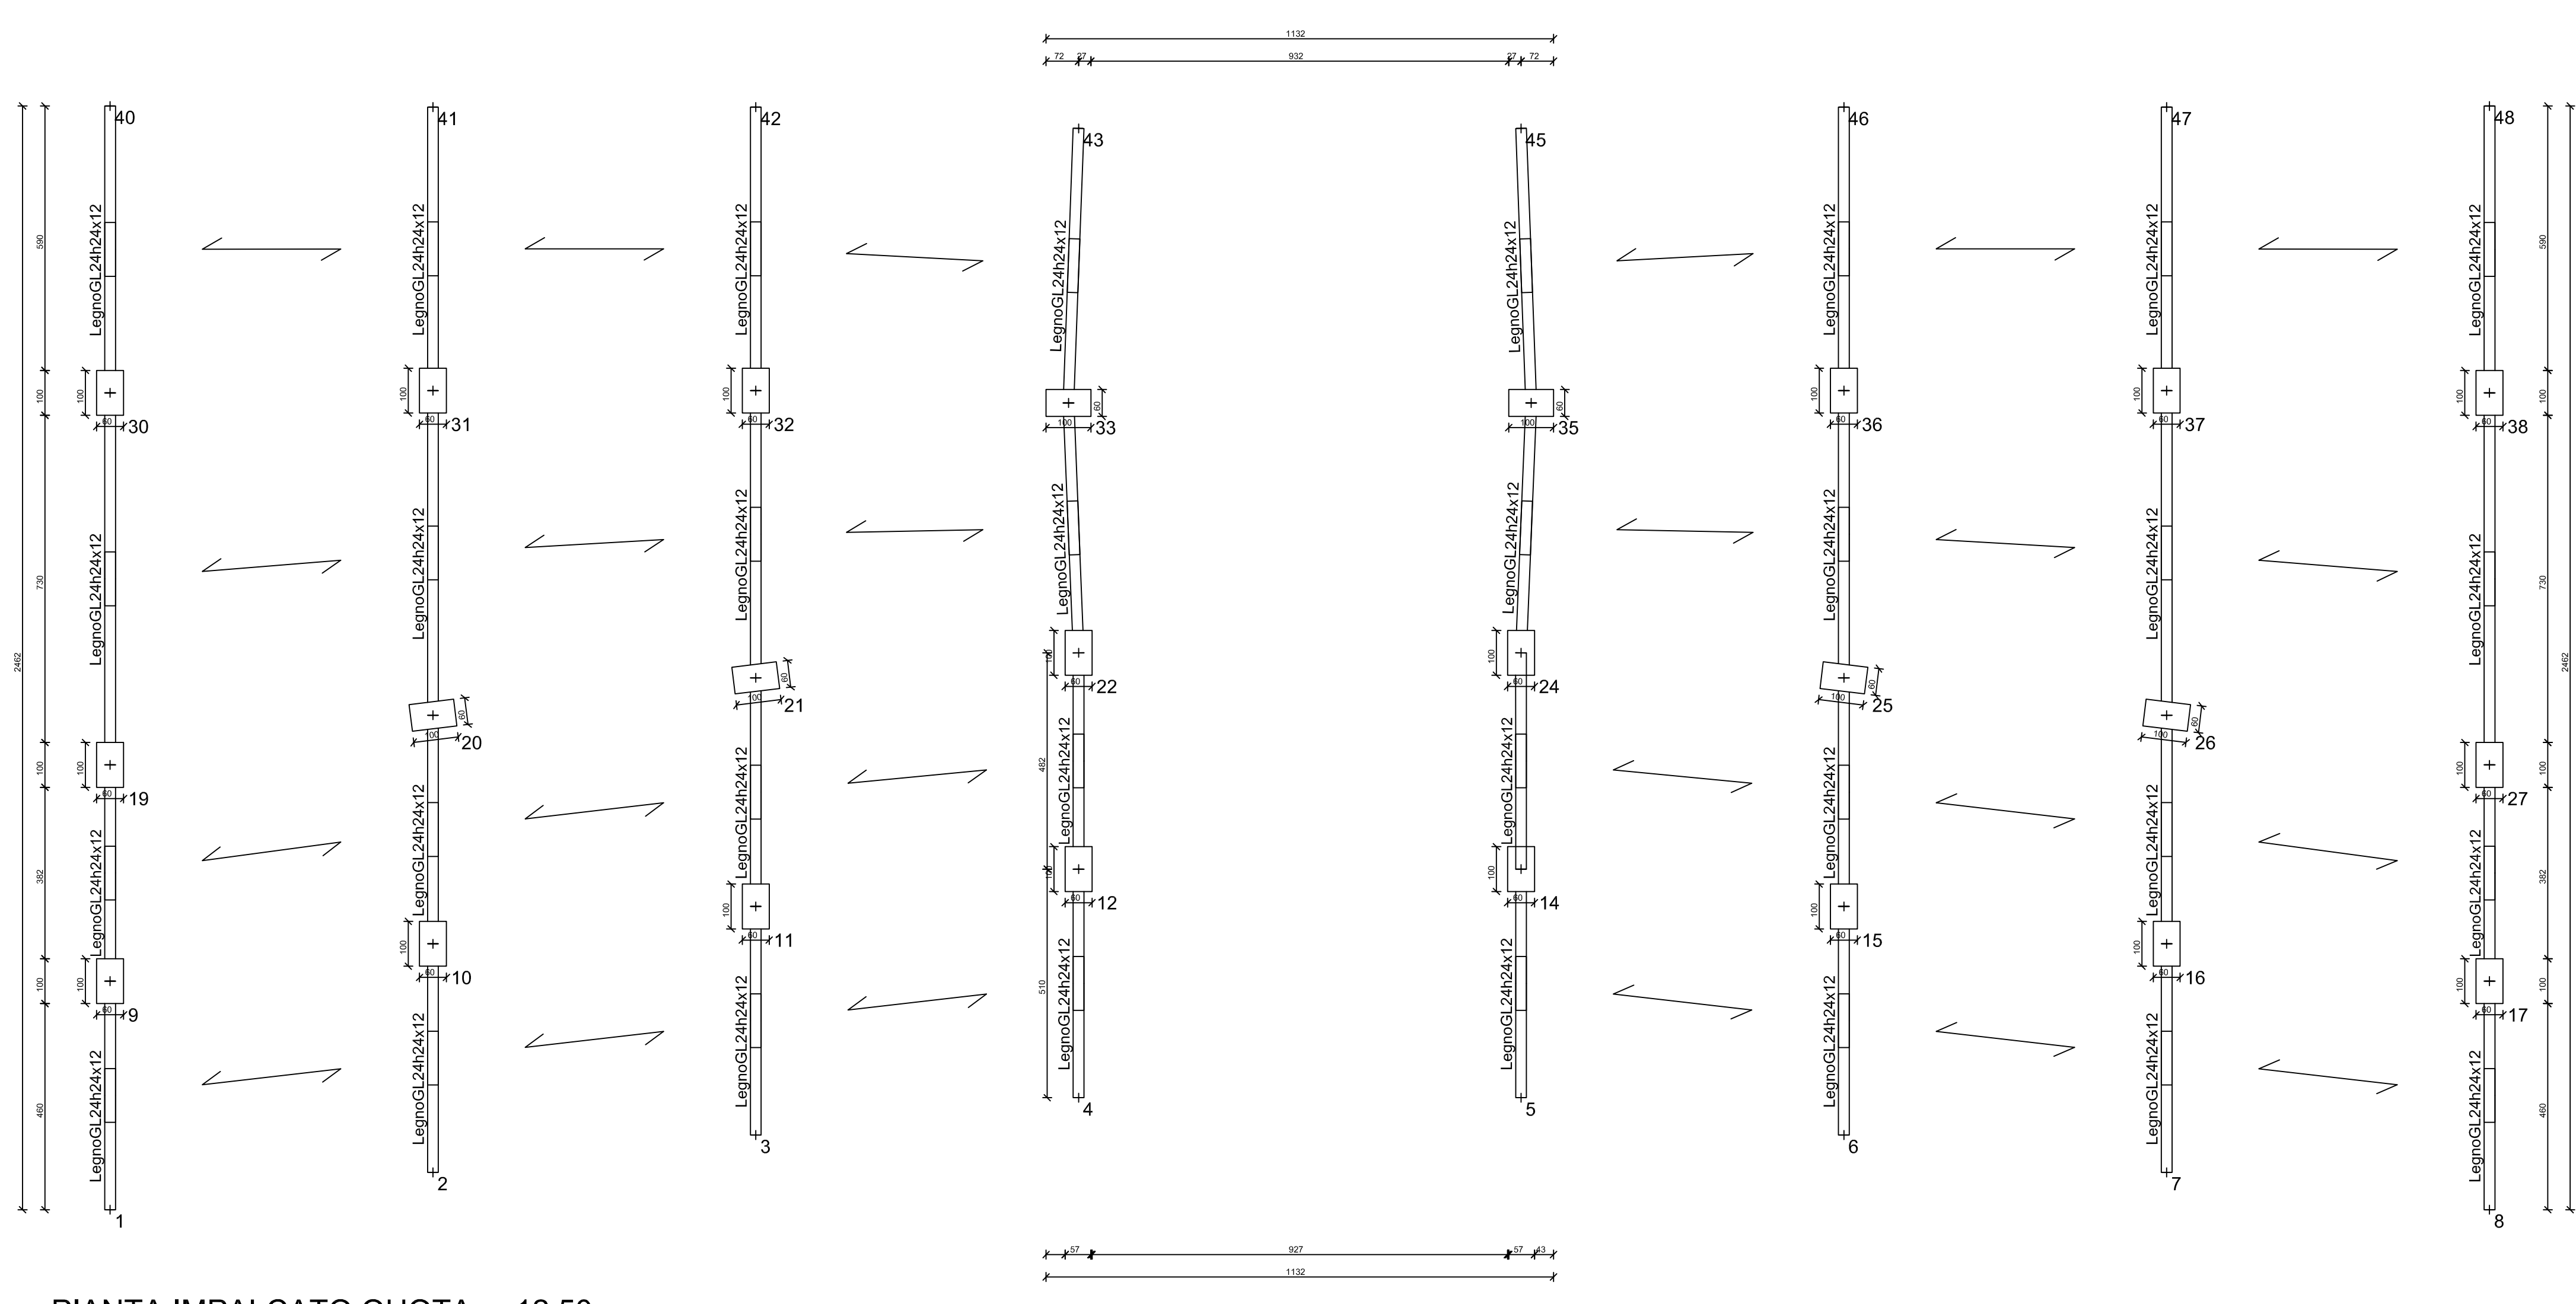

PIANTA IMPALCATO QUOTA m: 12.50