



PROSPETTO QVEST




PROSPETTO EST

 


SEZIONE B/B

 

PROSPETTO NORD

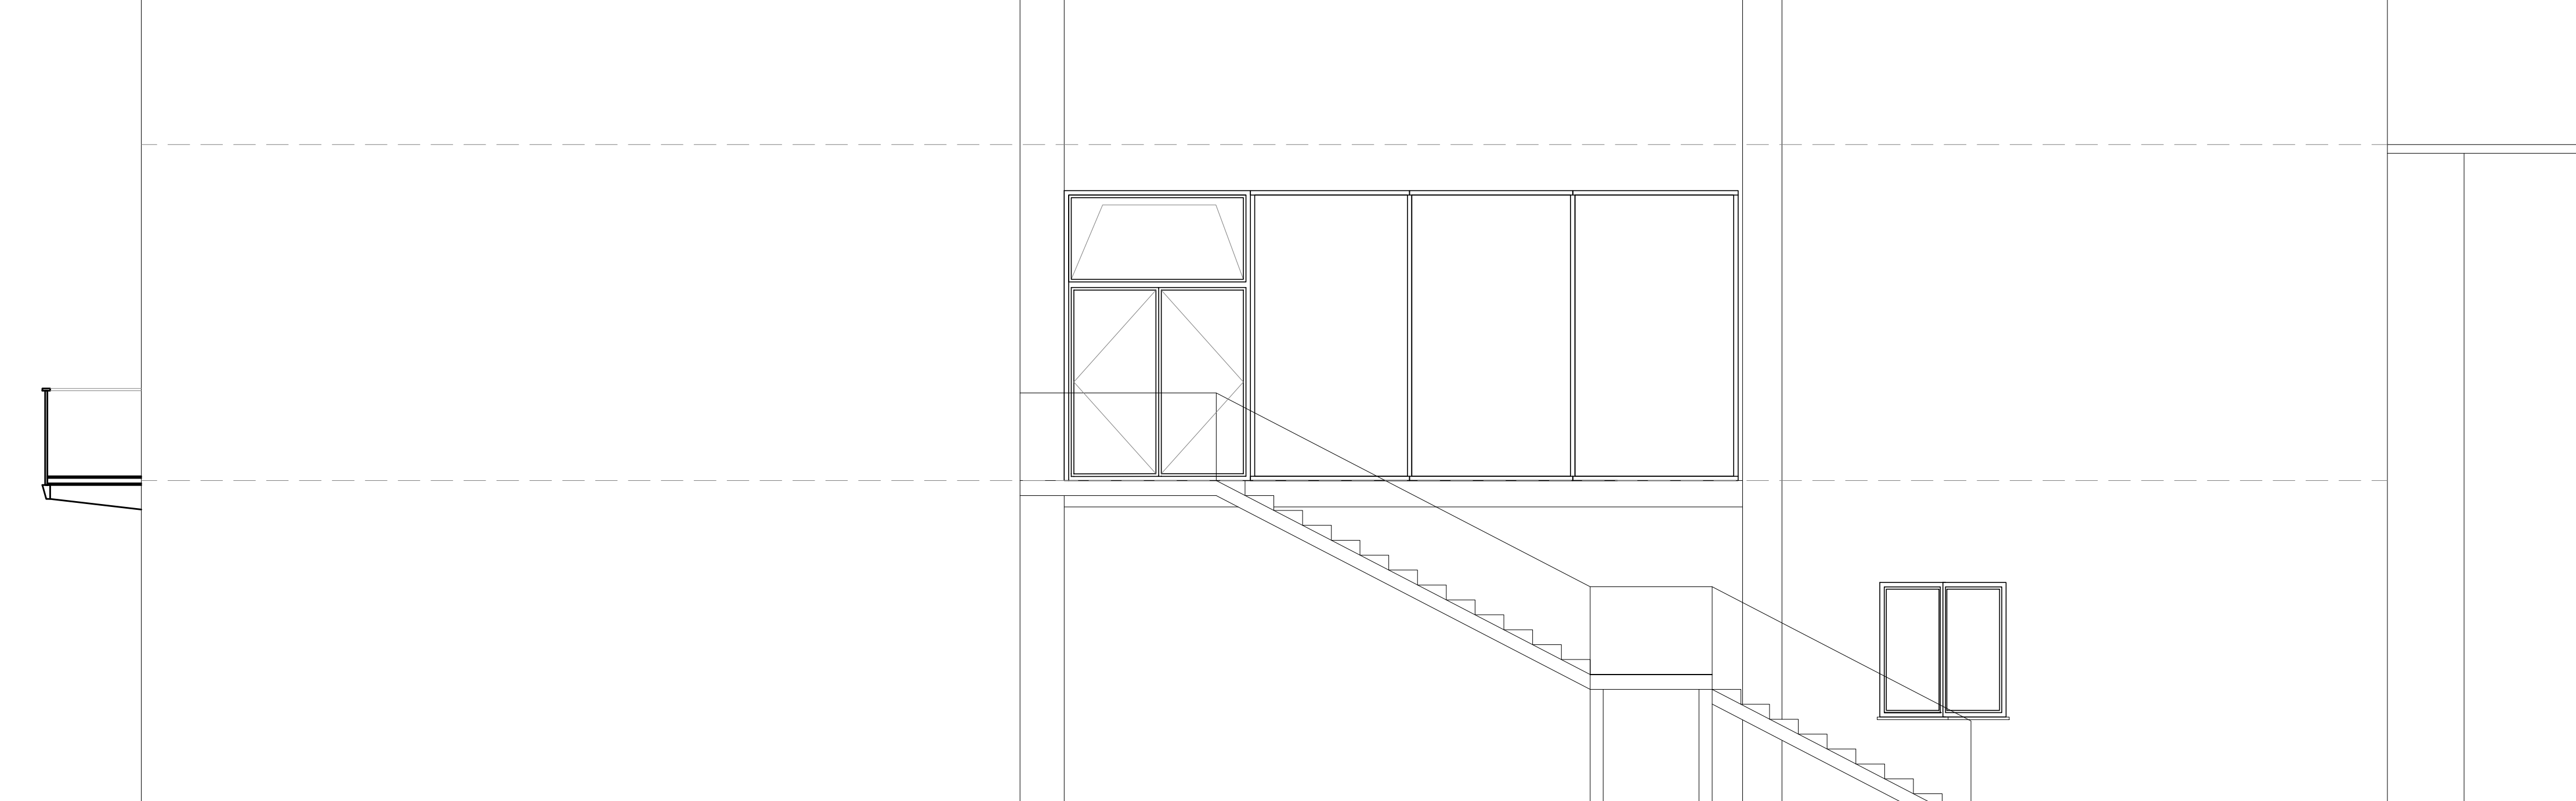

PROSPETTO SUD

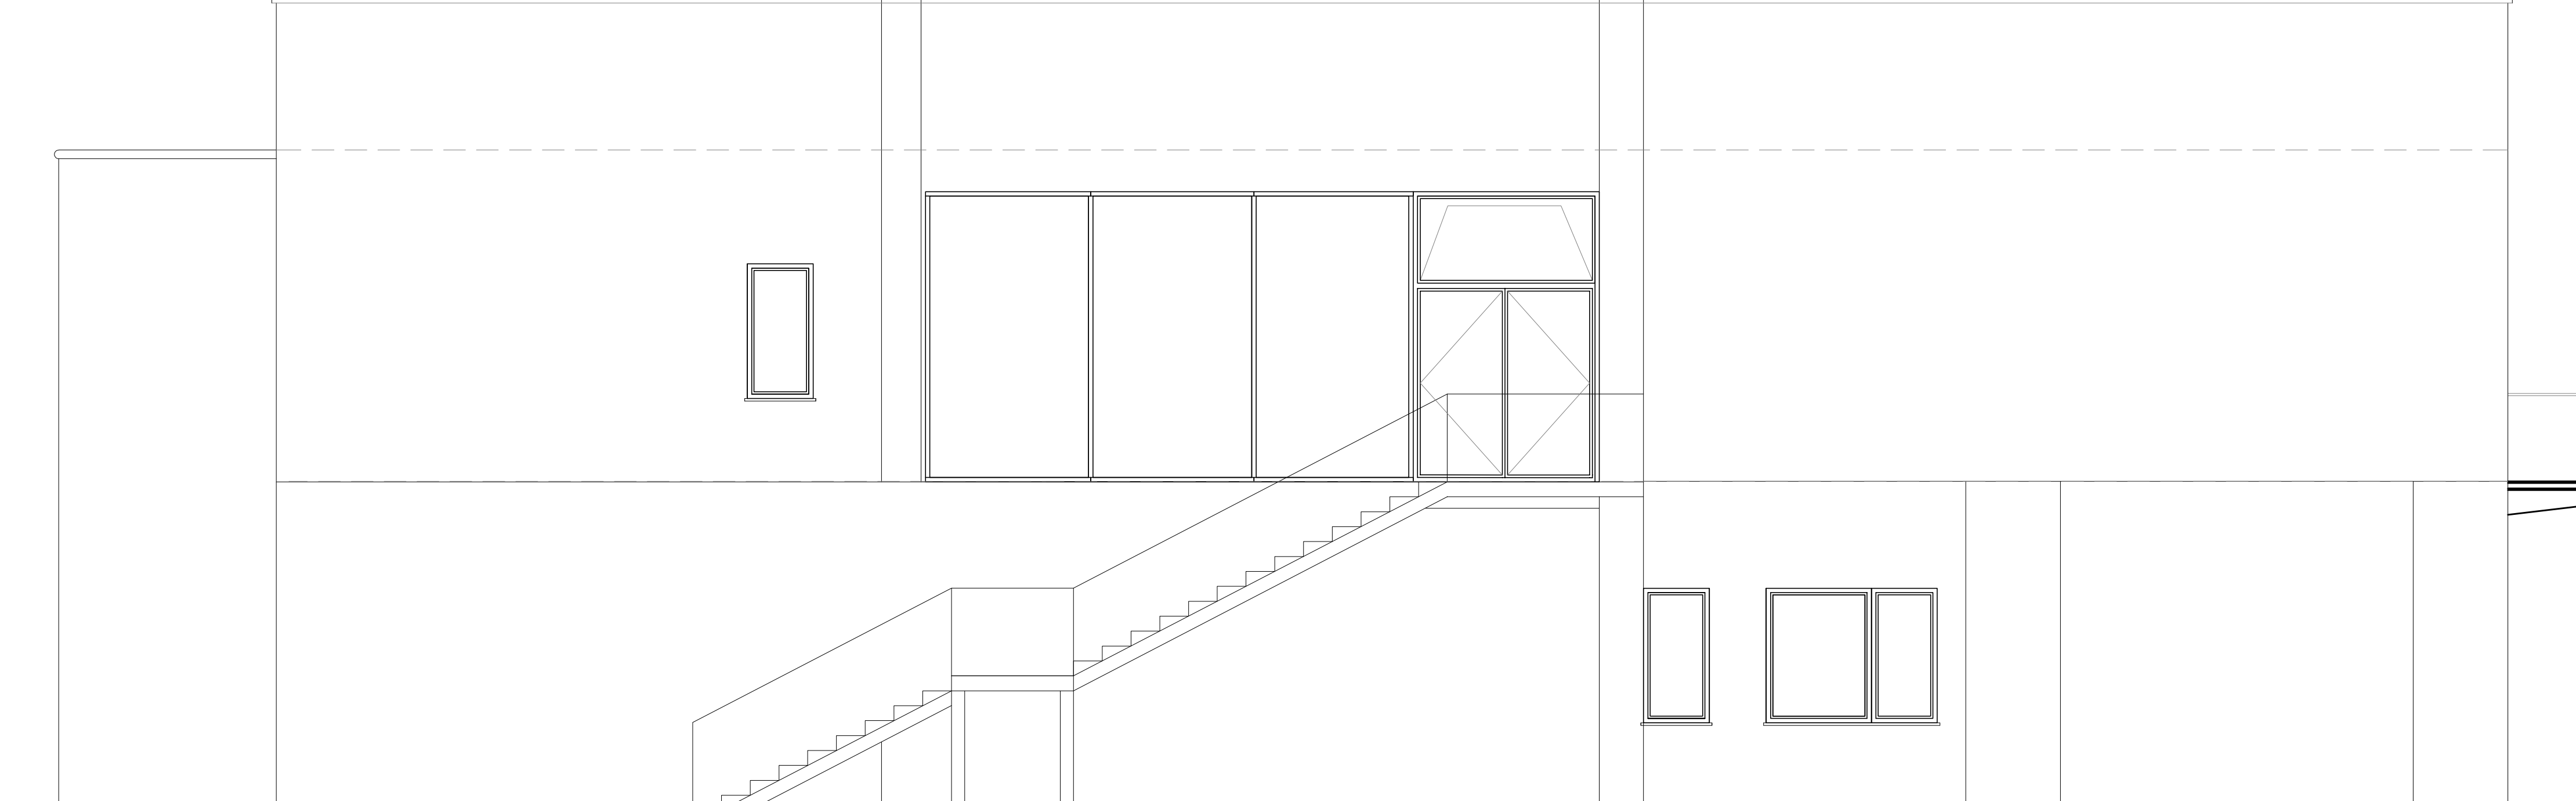

SEZIONE A/A

