




PARTICOLARE SOLAIO PIANO SULL'INTERRATO (Scala 1:10)

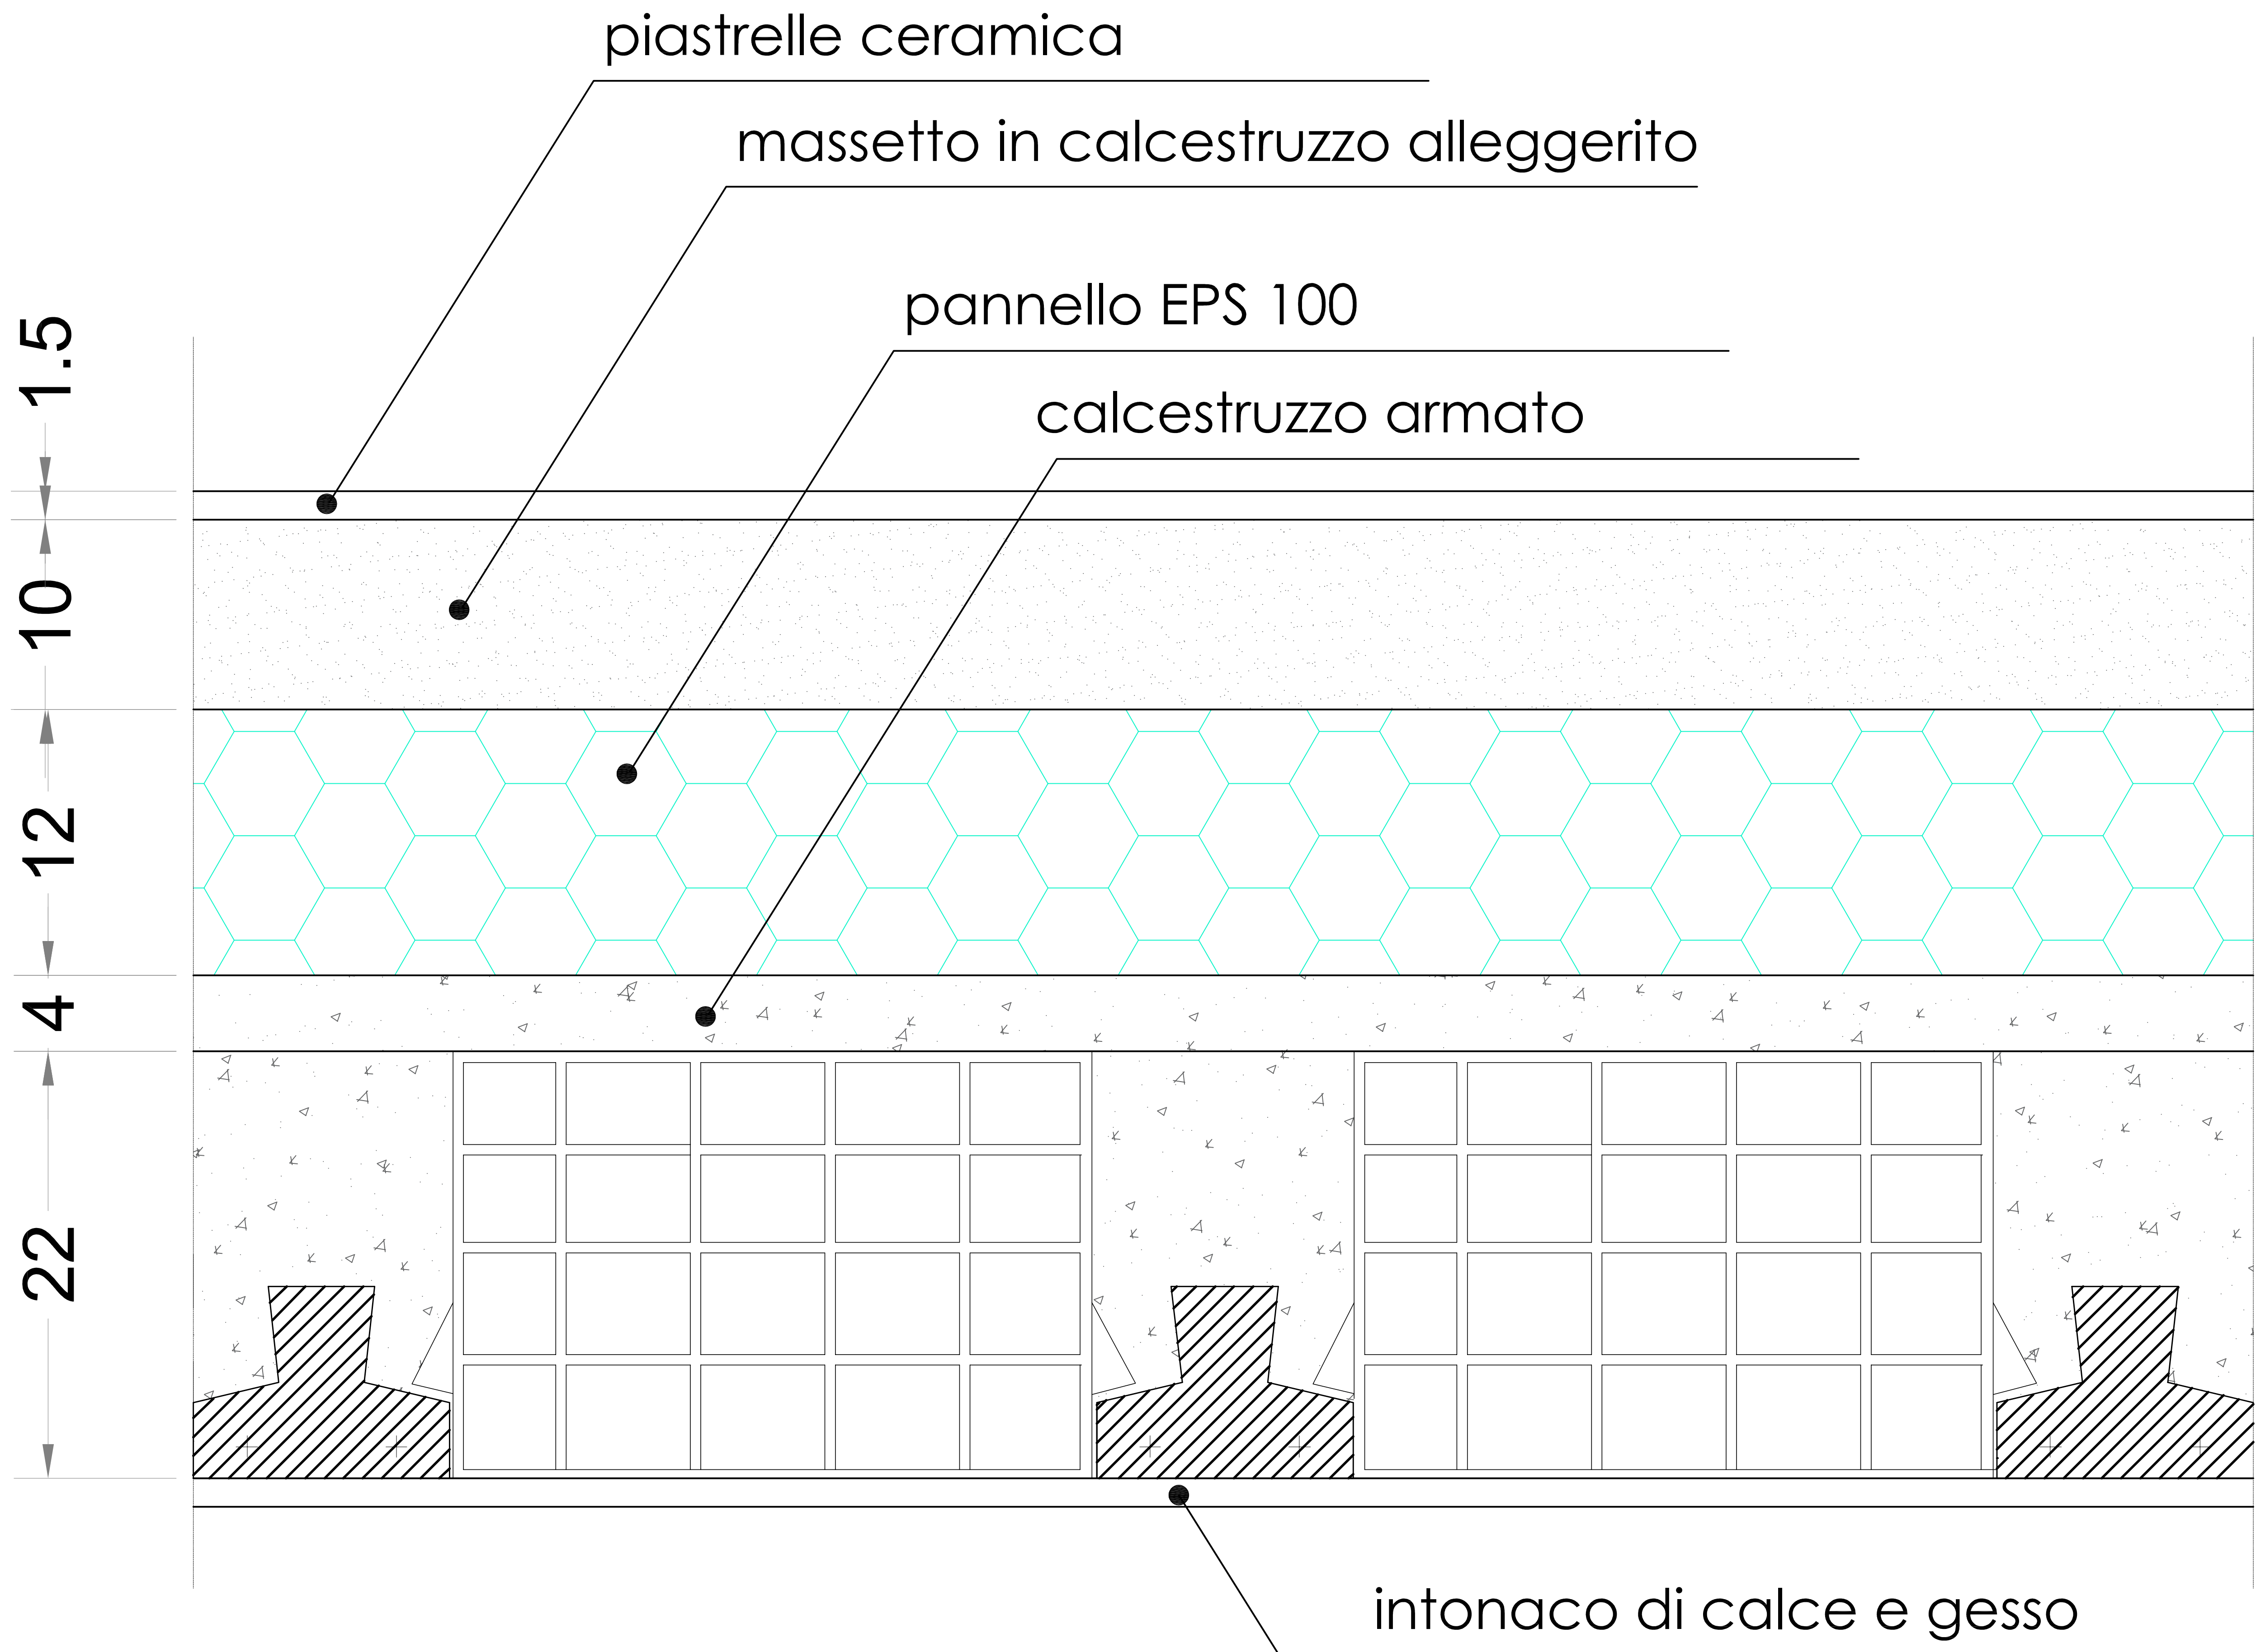


SOLAIO SULL'INTERRATO

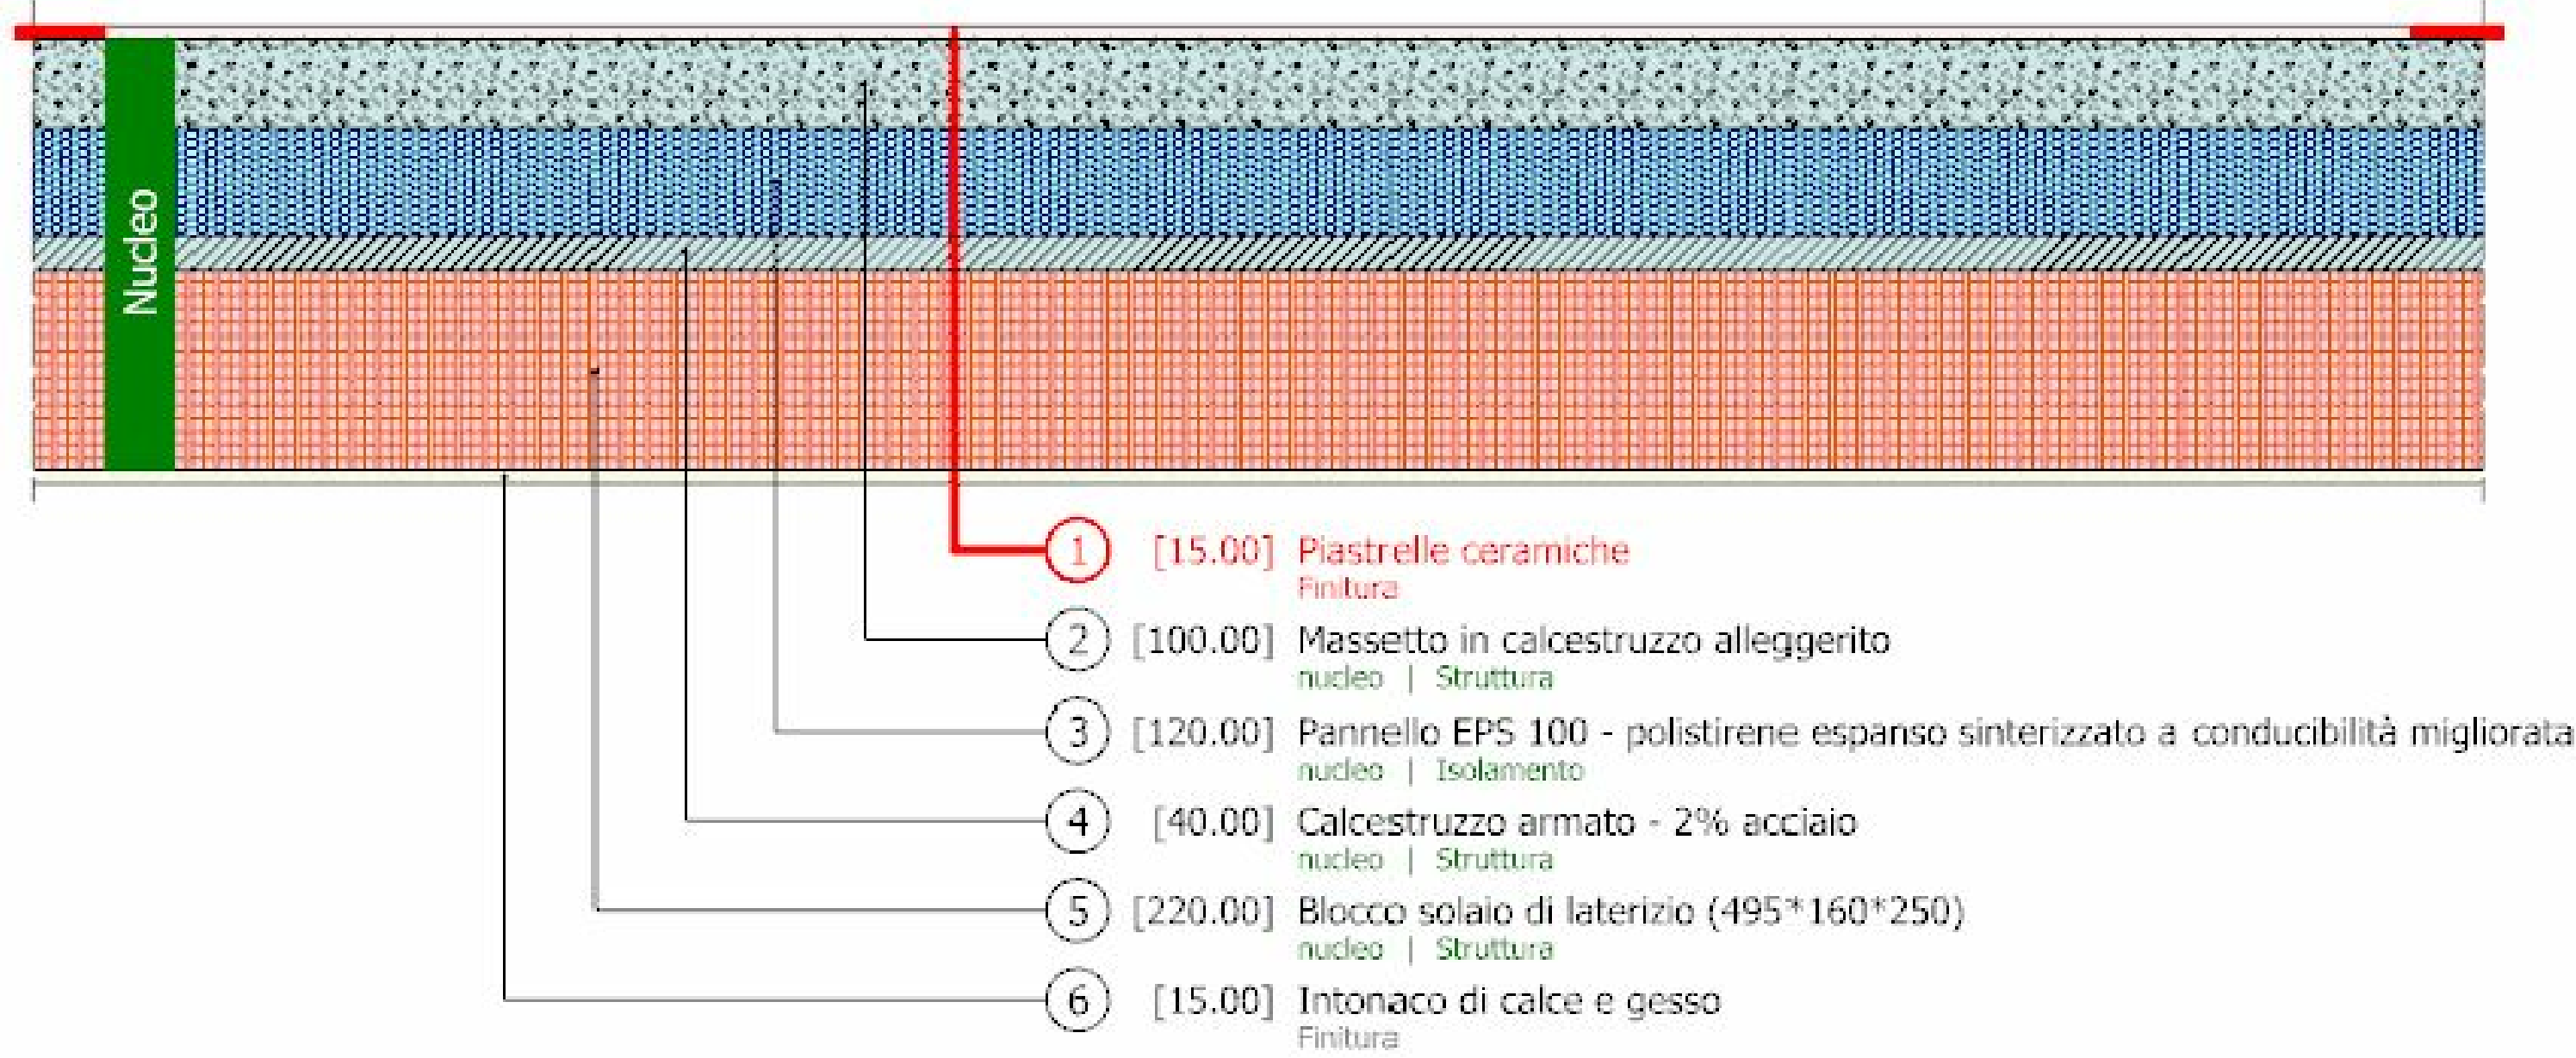


SOLAIO INTERMEDIO PIANO TERRA E PRIMO

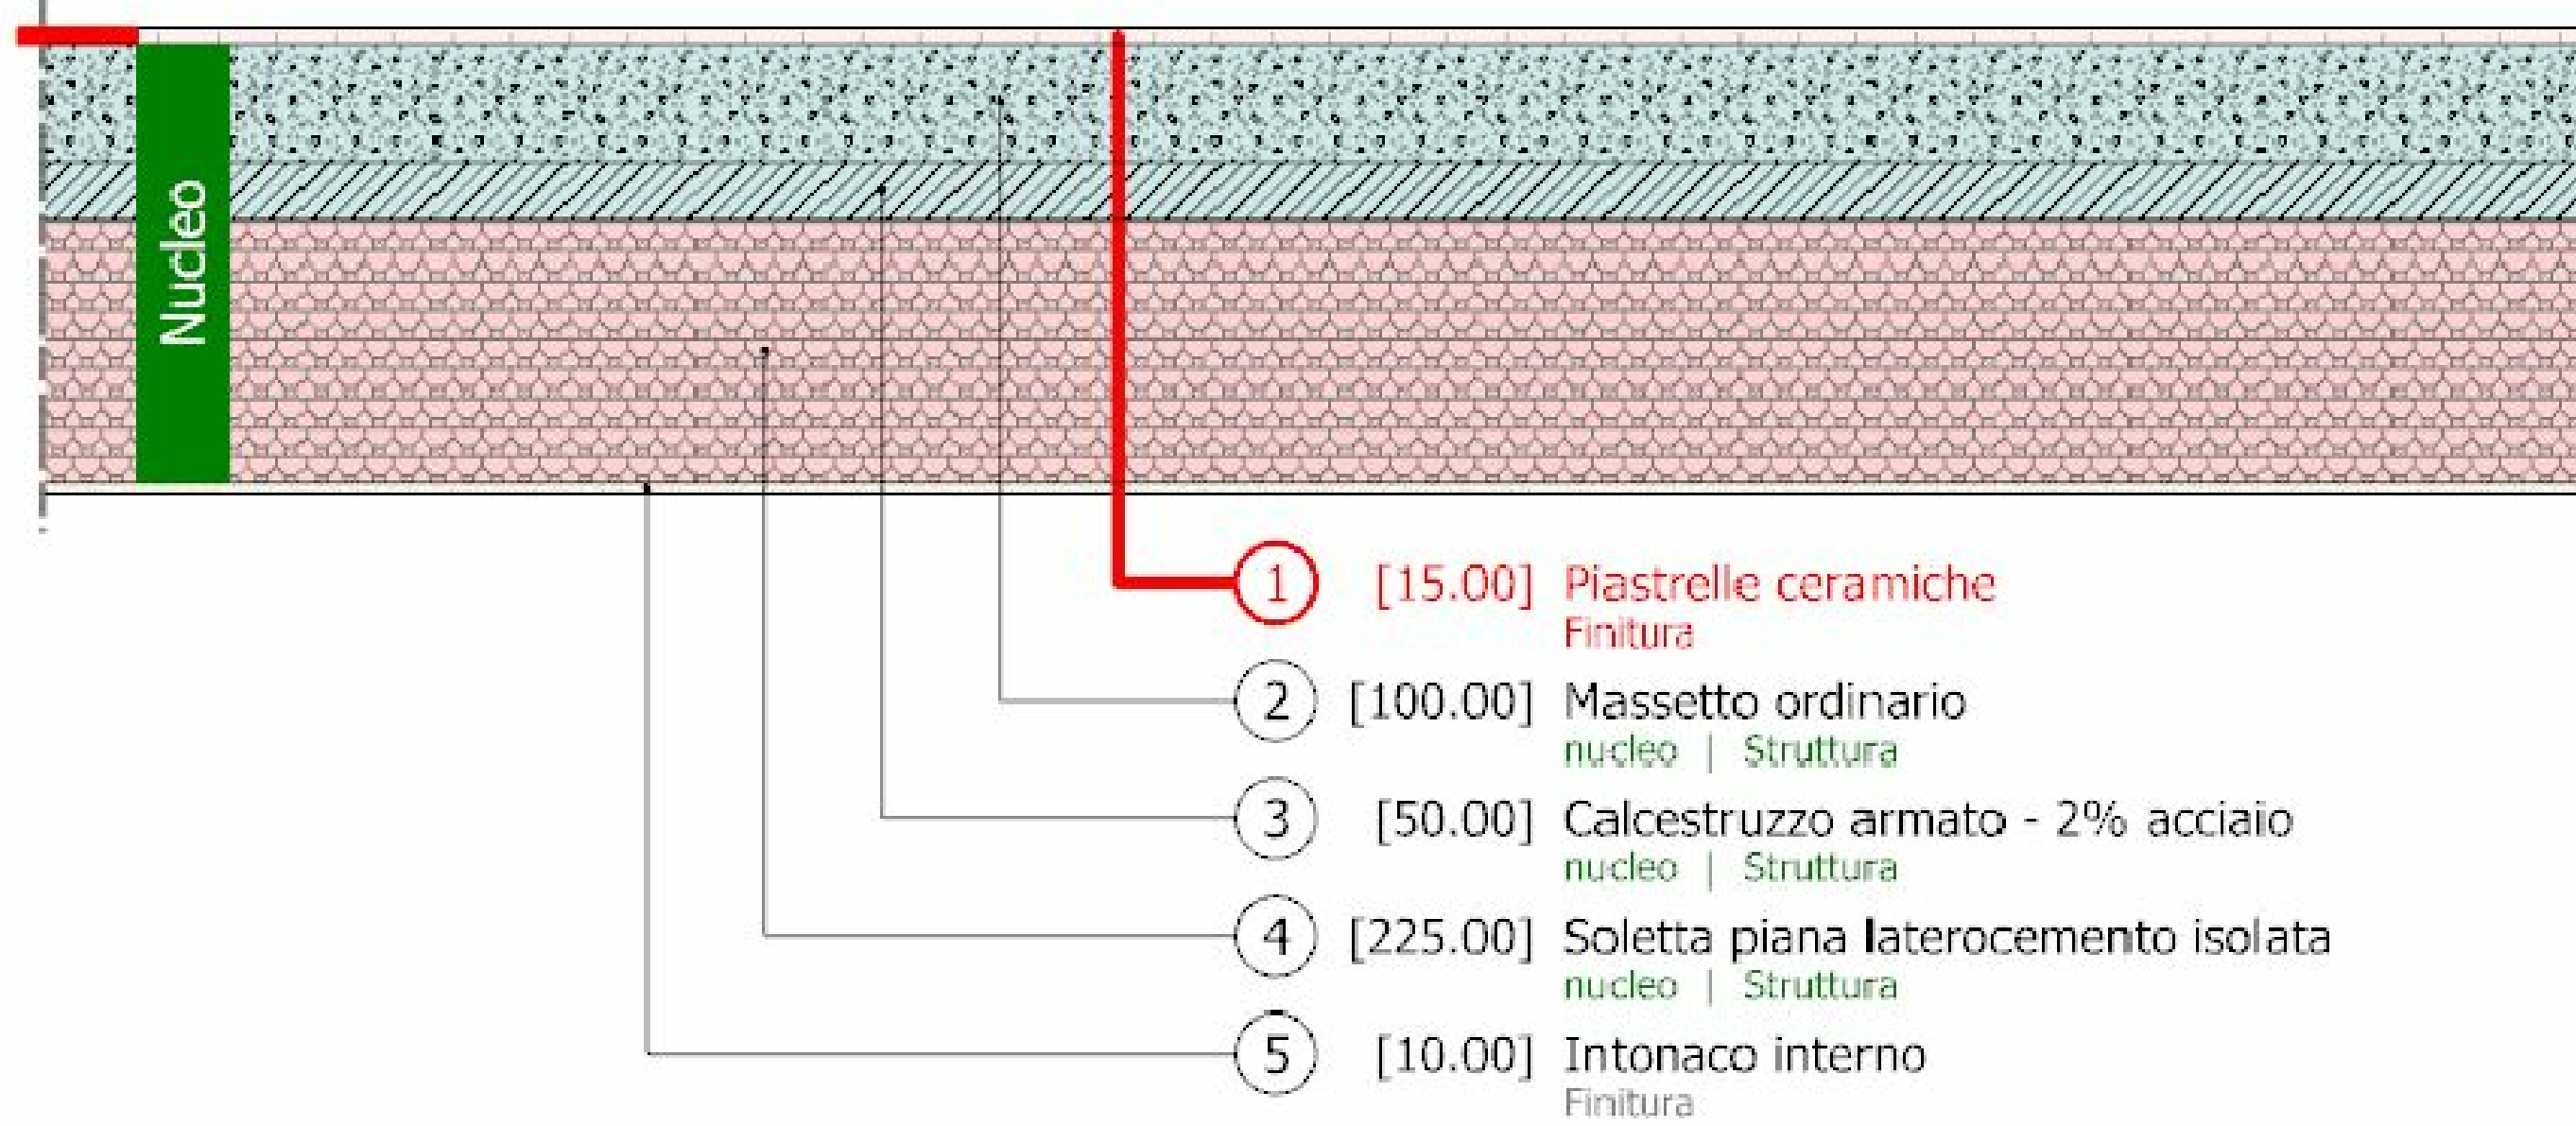

PARTICOLARE LOGGIA

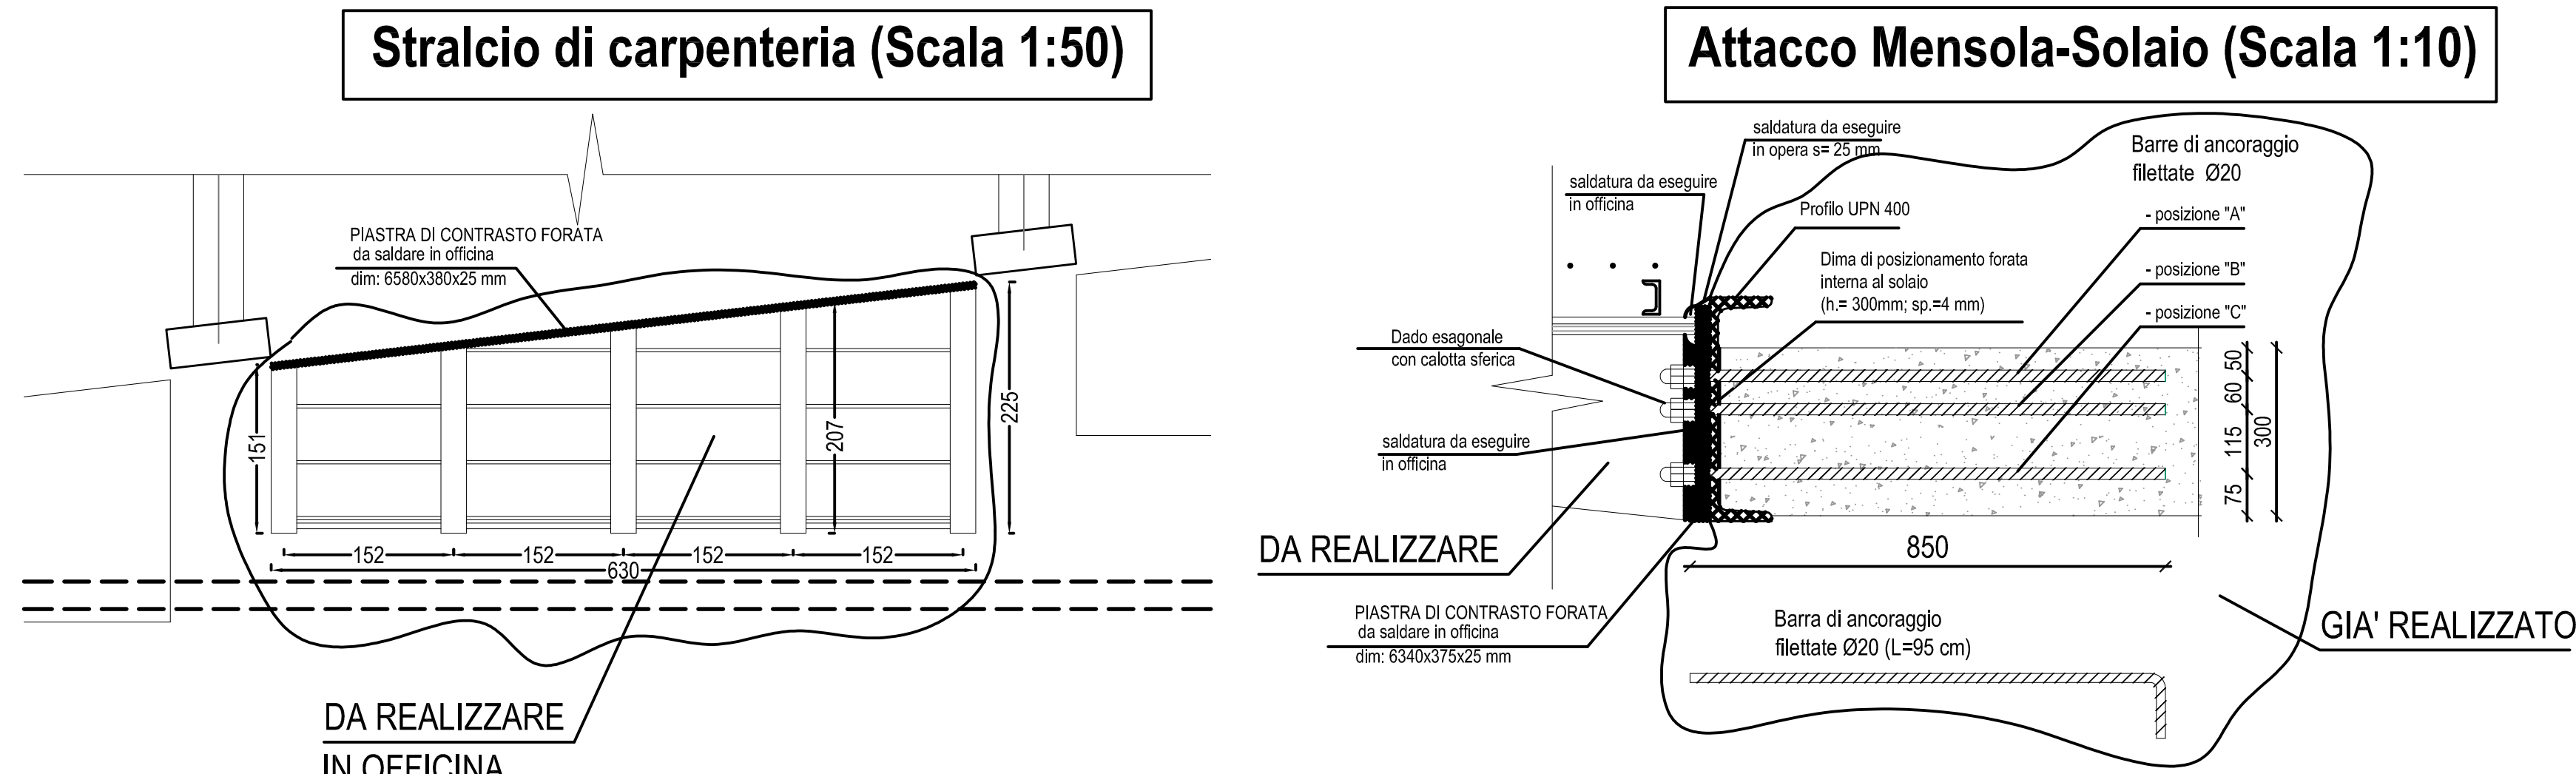


Viste d'insieme (Scala 1:25)

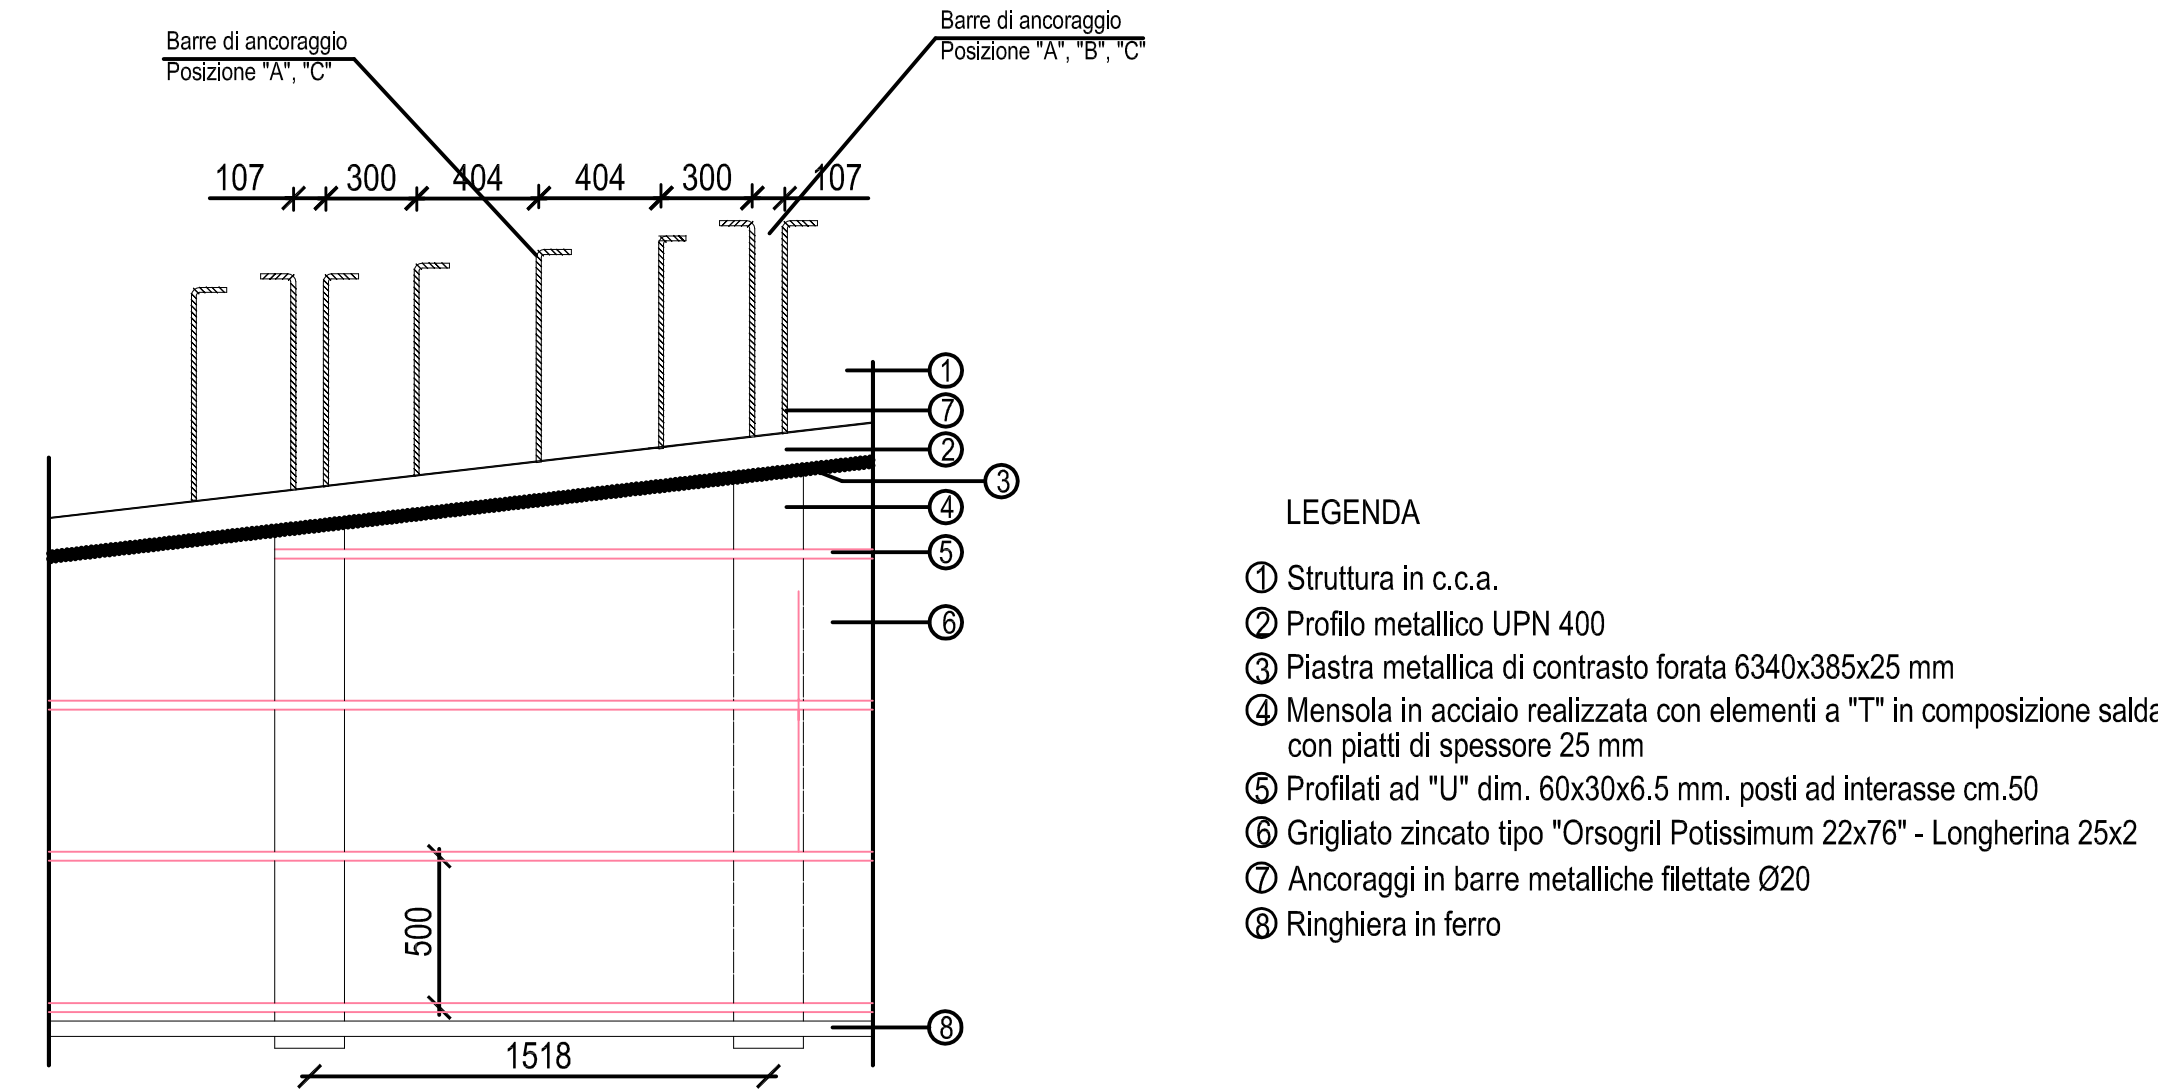

- LEGENDA
- ① Struttura in c.c.a.
 - ② Profilo metalico UPN 400
 - ③ Piastra metallica di contrasto forata 6340x385x25 mm
 - ④ Mensola in acciaio realizzata con elementi a "T" in composizione saldata con piattoli di spessore 25 mm
 - ⑤ Profilati ad "L" dim. 60x30x6.5 mm, posti ad interasse cm.50
 - ⑥ Grigliato zincato tipo "Oncoyl Polissimum 22x76" - Lungherina 25x2
 - ⑦ Ancoraggi in barre metalliche filettate Ø20
 - ⑧ Ringhiera in ferro

Dimensioni piastra di contrasto forata (Scala 1:25)

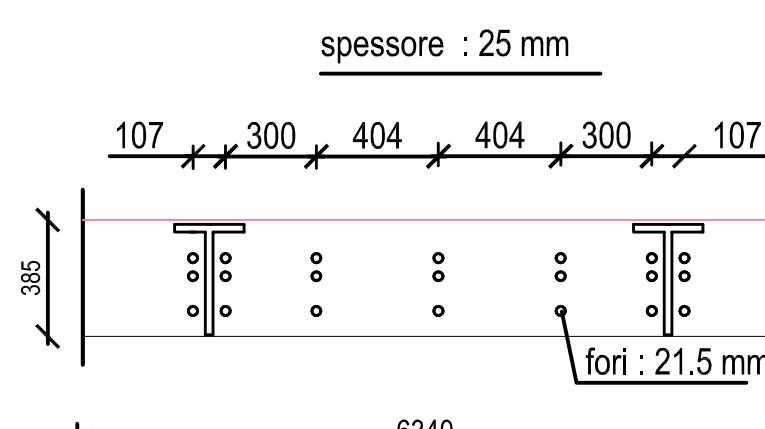

Dimensioni mensola (Scala 1:10)

