


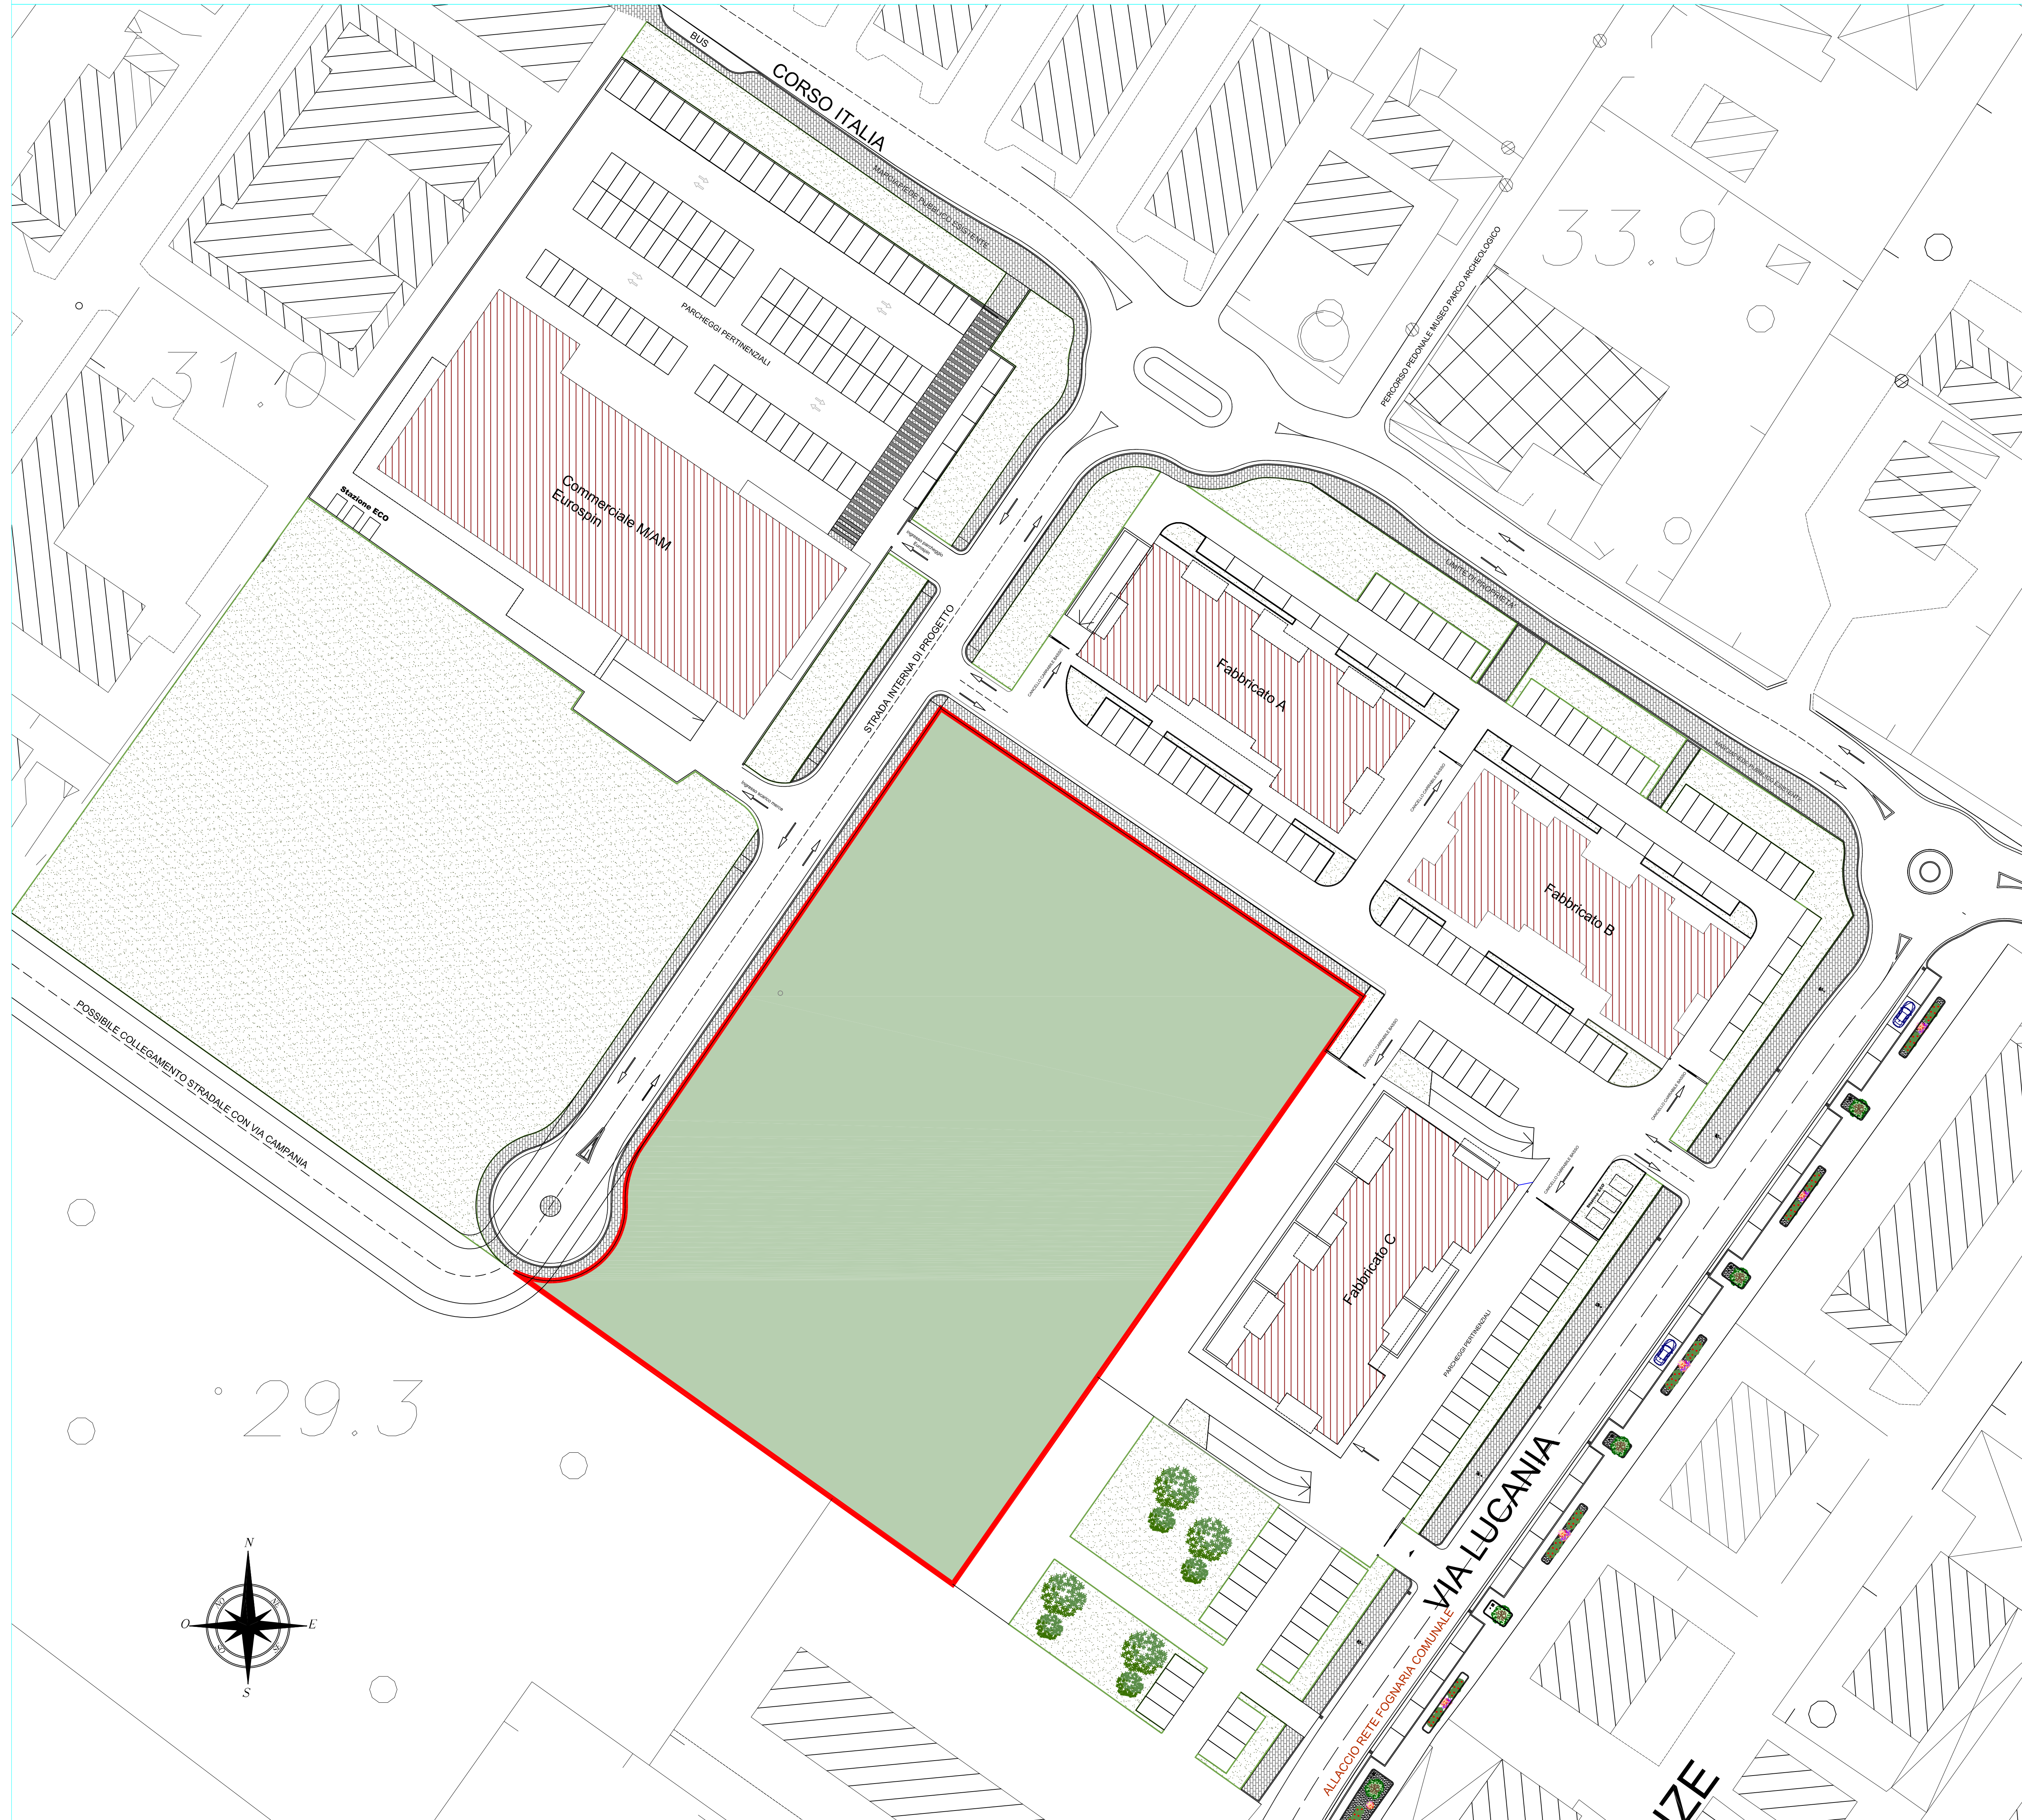

AREA STANDARD DI 7.500,00 MQ IN CUI SARA' LOCALIZZATO IL POLO DELL'INFANZIAOGGETTO



PLANIMETRIA GENERALE CON INSERIMENTO DEL POLO DELL'INFANZIA



Comune di Pontecagnano Faiano
Provincia di Salerno
PROGETTO ESECUTIVO POLO DELL'INFANZIA
SITO IN VIA LUCANIA

I tecnici
Ingegnere Giuseppe Guariglia
Architetto Eufemia Guariglia
Progea Italia S.r.l.
Ingegnere Massimiliano Cione

Il committente
Budda S.r.l.

data
Aprile 2023

PLANIMETRIA INDIVIDUAZIONE AREA STANDARD DA CEDERE scala 1/400
PLANIMETRIA GENERALE CON INSERIMENTO POLO DELL'INFANZIA scala 1/400

GuarigliaStudio - Architettura-Ingegneria - via G. Budei 41 - Pontecagnano Faiano - 080381335 - guarigliastudio@gmail.com
Progea Italia S.r.l. - via Trento 7 - Pontecagnano Faiano - progeaitalia@gmail.com