



Carpenteria platea
Scala 1:50

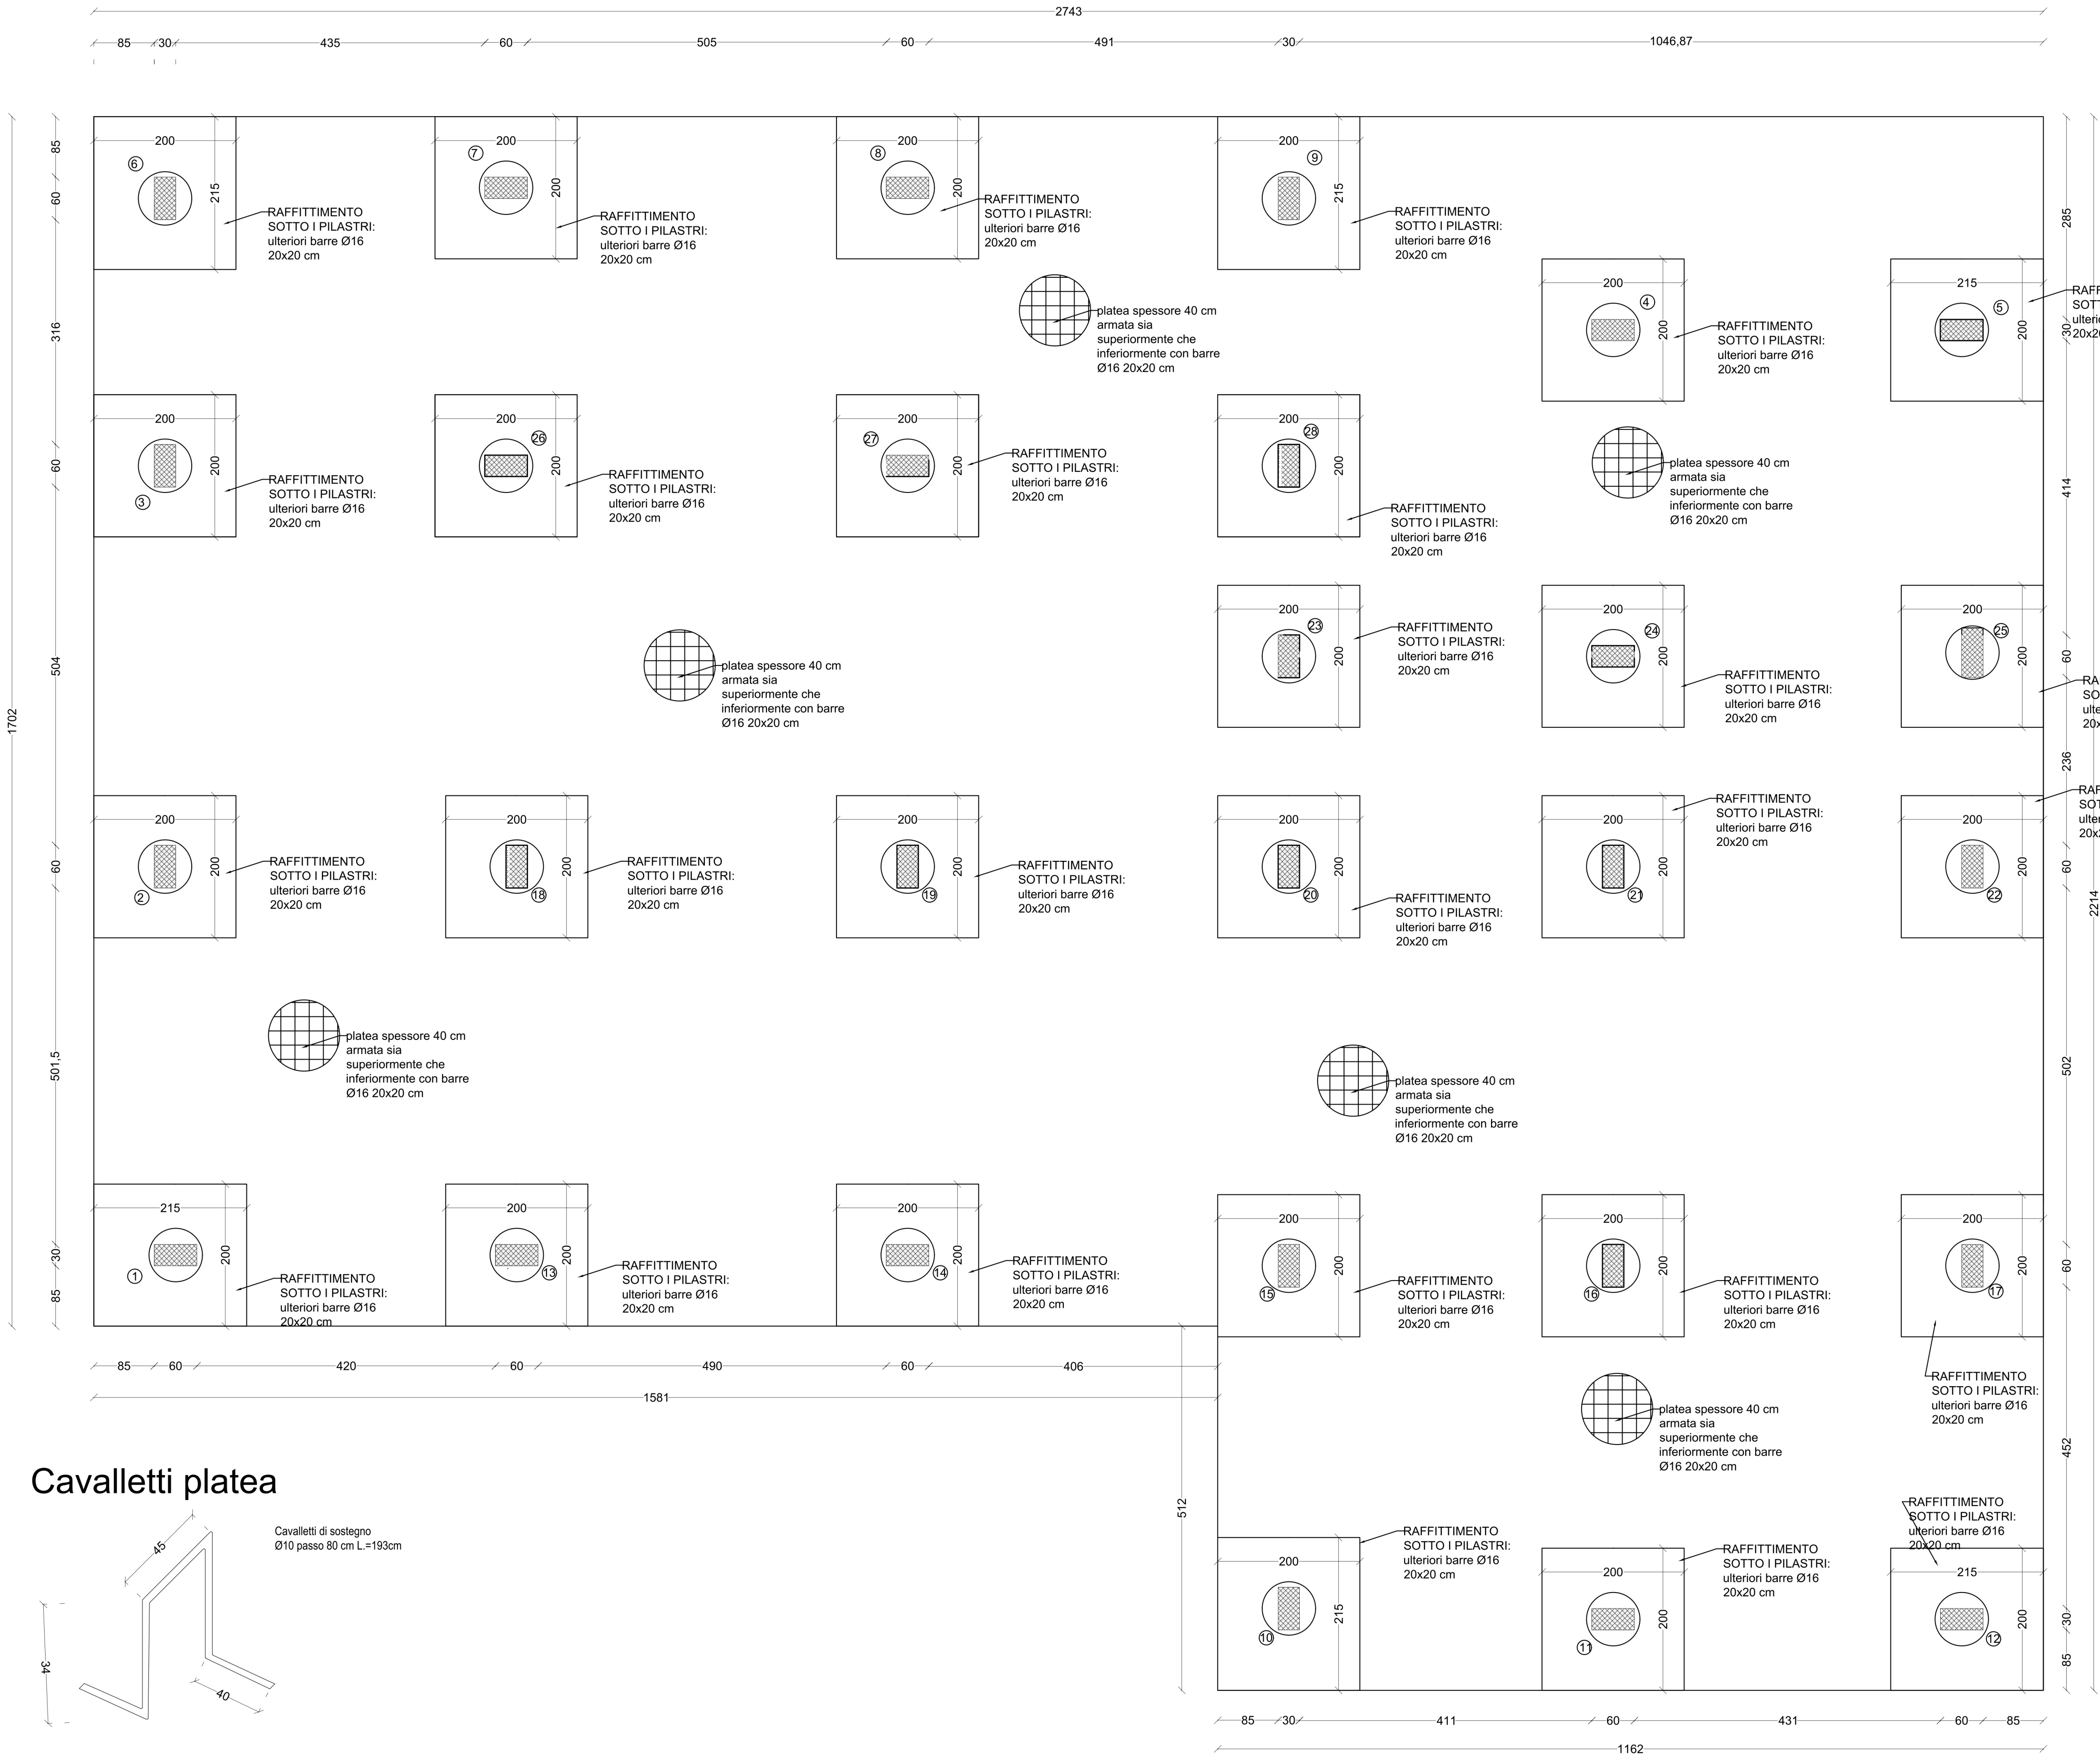

Cavalletti platea

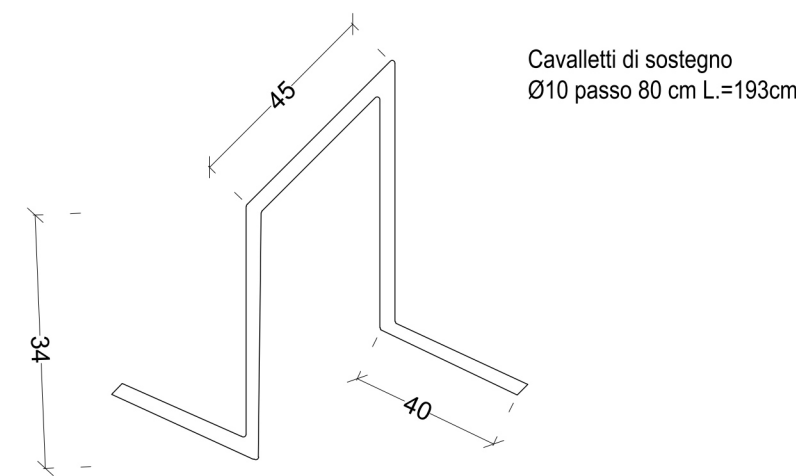


Rete di armatura inferiore e superiore Ø16/20x20cm

Il reticolo inferiore dell'armatura della platea deve poggiare su distanziatori lineari posti ad una distanza non superiore a 50 cm.
Il reticolo superiore dell'armatura della platea deve poggiare su pinne o cavalletti ad una distanza tra loro, in entrambe le direzioni, che non superi 50 volte il diametro delle barre. Le pinne ed i cavalletti poggieranno sul reticolo inferiore.

NOTE SUI MATERIALI

CALCESTRUZZO :
- Calcestruzzo non strutturale per opere di sottofondazione : C16/20,
- Calcestruzzo per le opere di fondazione: C25/30, inerte max Ø32, slump S4 - classe di esposizione (UNI EN206-1):XC-XC2, max rapporto a/c 0,45
Aggregati conformi alla UNI EN 12620: UNI 8520-1e 2.
Acqua conforme alla UNI 9881/7.
Cemento CEM I 32.5R (UNI EN 197/1)
E' consentito l'impiego di tutti gli additivi per impasti cementizi previsti dalla norma UNI 710.
Stagionare ad umido le superfici del CLS per almeno 3 giorni dal getto con membrane antieaporanti, teli di plastica, acqua nebulizzata, ecc. Compattare il cls in modo da assicurare che un'eventuale carota estratta dal getto in opera presenti una massa volumica non inferiore al 97% della massa volumica del cls compatto a rifiuto prelevato per la preparazione dei provini cubici o cilindrici in corso d'opera.

ACCIAIO PER CEMENTO ARMATO:
Acciaio in barre ad aderenza migliorata per cemento armato B450C.
Dettaglio piegatura e ancoraggio di staffe, sono richieste ganci a 45° o 90° piegati attorno ad una barra longitudinale (EUROCODICE 2).

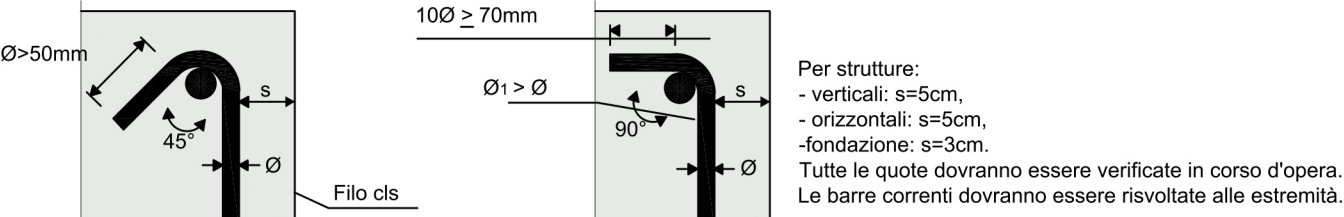

PROFILATI METALLICI

si riportano di seguito le caratteristiche degli acciai da impiegare per tutti gli elementi previsti e la relativa norma UNI di riferimento:
PIASTRE S275 UNI EN 10025-2

BULLONI

sistema per vite e dado esagonali in cl 8.8 tipo sb UNI EN 15048 (serraggio non controllato) EN15048
rondelle piane ISO 7089
caratteristiche dimensionali viti, dadi e rondelle UNI EN ISO 4014 /4032 /7089
controlli finali sul serraggio dei bulloni: UNI EN 1090-2:2011
la normativa vigente, prevede, per questa categoria di bulloneria, serraggio non controllato.
il serraggio della vite deve avvenire dal lato del dado applicando una forza manuale esercitata da un addetto normale.tale forza di attesta a circa il 60% delle coppie di serraggio previste dal cnr10011

Diametri dei fori e lunghezza delle viti in relazione al diametro del bullone									
Bullone	M12	M14	M16	M18	M20	M22	M24	M27	M30
Diametro foro standard (mm)	13	15	18	20	22	24	26	30	33
Diametro foro maggiorato (mm)	15	18	20	22	24	26	30	35	38
Lunghezza esate corte (mm)	16	18	22	24	26	28	32	37	40
Lunghezza esate lunghe (mm)	30	35	40	45	50	55	60	67,5	75

TRATTAMENTO SUPERFICIALE CARPENTERIA

per gli altri elementi, si prescrivono i seguenti trattamenti superficiale di protezione, effettuati in conformita' alle norme di riferimento specificate:
LAMIERE VERNICIATURA ANTICORROSIONE UNI EN ISO 12944

LEGNO LAMELLARE:

Il legno lamellare incollato è costituito da almeno tre tavole o lamelle essiccate e incollate tra loro con le fibre parallele. La colla utilizzata deve soddisfare i requisiti della UNI EN 301 o EN 15425 per i componenti di legno con funzioni portanti.
I valori caratteristici di resistenza devono essere modificati secondo la UNI EN 1995-1-1 in base alla classe di servizio e alla durata di applicazione del carico (kmod, kdef).
Classe di resistenza GL24c; $\rho_k = 24 \text{ [kg/m}^3\text{]}$, $f_{m,k} = 24 \text{ [N/mm}^2\text{]}$, $E_{0,mean} = 11000 \text{ [N/mm}^2\text{]}$,
 $E_{0,mean} = 300 \text{ [N/mm}^2\text{]}$, $G_{0,mean} = 650 \text{ [N/mm}^2\text{]}$



Comune di Pontecagnano Faiano
Via M. Alfani, 52 - 84098 Pontecagnano Faiano (SA)



Finanziato dall'Unione europea
NextGenerationEU

Progetto finanziato nell'ambito del PNRR - Piano Nazionale di Ripresa e Resilienza – Missione 4 – Istruzione e Ricerca – Componente 1 – Potenziamento dell'offerta dei servizi di istruzione: dagli asili nido alle Università - Investimento 1.2: "Piano di estensione del tempo pieno e mense" finanziato dall'Unione Europea – Next Generation EU

CIG: 9561008964
CUP: F61B21006500006
Livello progettuale corrente:
Progetto Definitivo / Esecutivo

Realizzazione mensa istituto scolastico di istruzione secondaria D.Zoccola e primaria Sant'Antonio alla via Picentia

Codice elaborato:
MSA-ESE-ST10
Descrizione elaborato:
Carpenteria fondazioni superficiali e dettagli costruttivi
Scala: 1:50

Progettista: Ing. Salvatore Falcone Ingegnere Edile Architetto Iscritto all'Albo dell'Ordine degli Ingegneri della Provincia di Salerno - n.7342 Via Venezia n.3 - 84098 - Pontecagnano (SA) P.IVA 05925720657 email: ingsalvatorefalcone@gmail.com pec: salvatorefalcone@mypec.eu	Responsabile del Procedimento: Ing. Danila D'Angelo Responsabile del Settore LL.PP. Comune di Pontecagnano (SA)	Timbri e firme 
--	---	---

Rev.	Data	Descrizione	Redatto	Verificato	ID Elaborato
3					
2					
1					
0	Luglio 2023	Prima emissione	Ing. Salvatore Falcone		
Proprietà e diritti del presente disegno sono riservati. La riproduzione è vietata. Ownership and copyright are reserved. Reproduction is strictly forbidden.					

ST10