



Foto 1



Foto 2

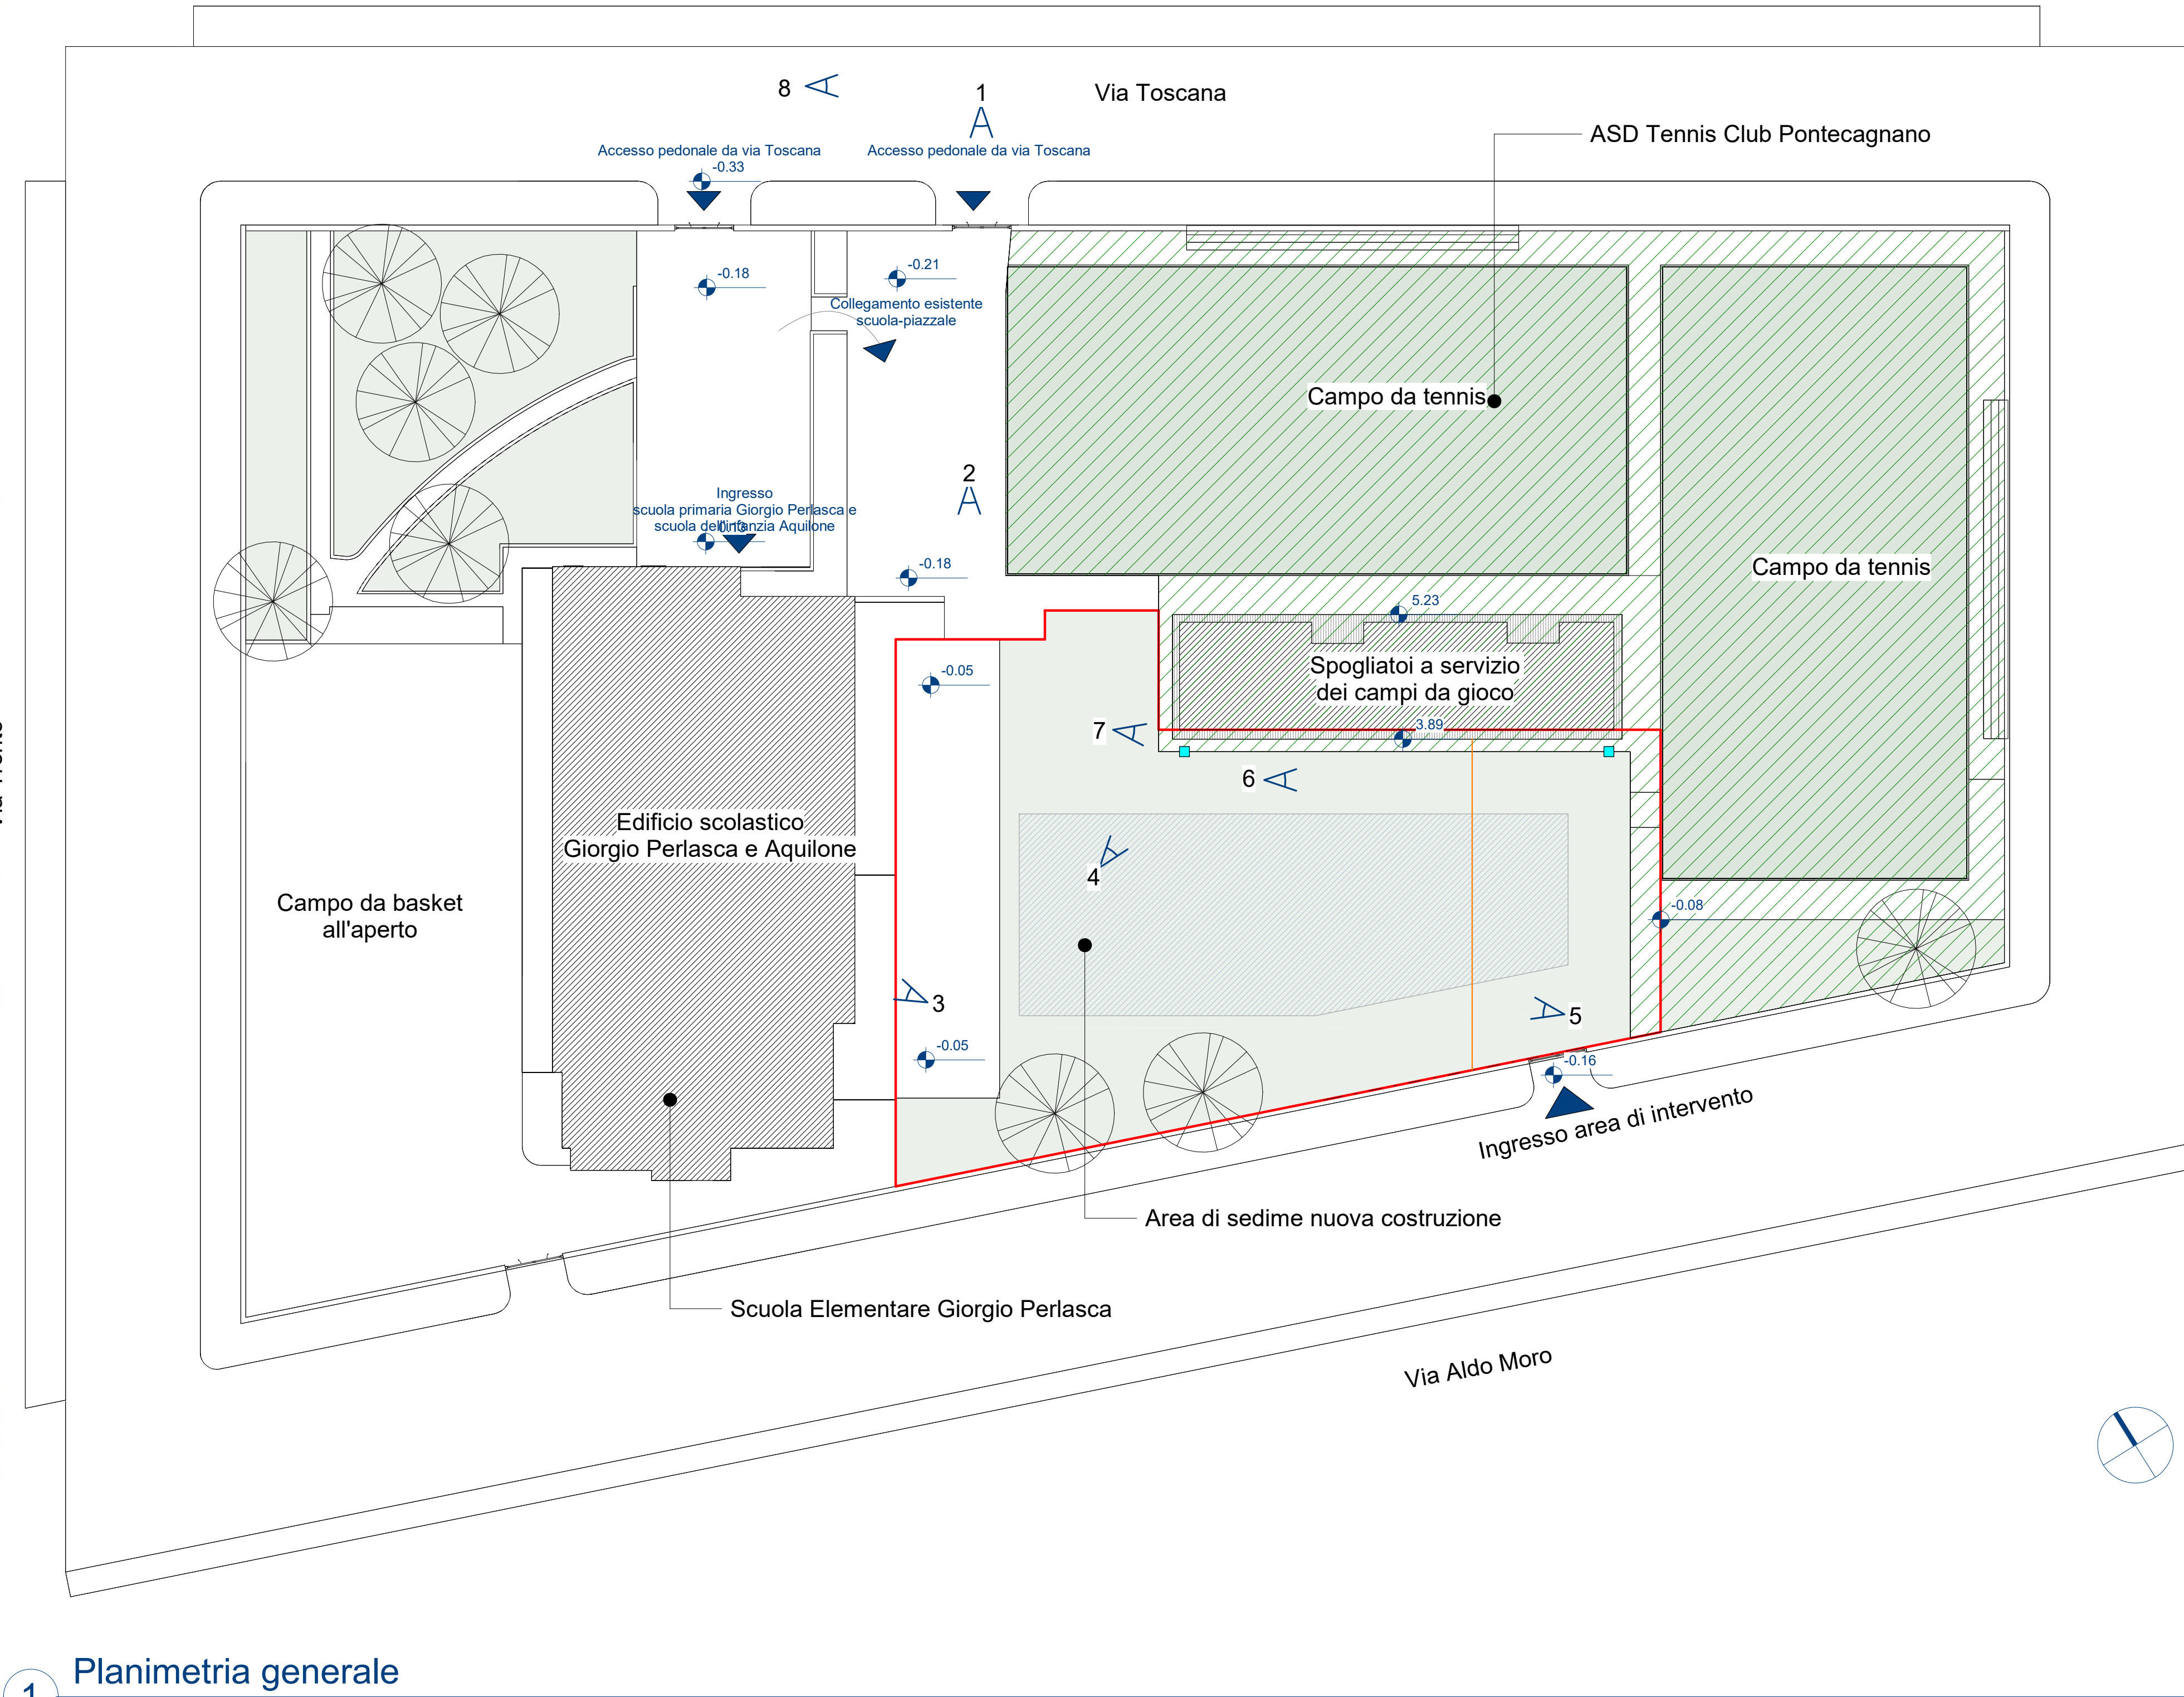


Foto 3



Foto 4

Via Trento



Via Liguria

Legenda della planimetria generale

- Limite lotto di intervento
- Linea idrica esistente
- Pozzetti raccolta acque bianche esistenti

Foto 8



1 Planimetria generale

1 : 250



Foto 5



Foto 6



Foto 7

	Comune di Pontecagnano Faiano Via M. Alfani, 52 - 84098 Pontecagnano Faiano (SA)
	Progetto finanziato nell'ambito del PNRR - Piano Nazionale di Ripresa e Resilienza - Missione 4 - Istruzione e Ricerca - Componente 1 - Potenziamento dell'offerta dei servizi di istruzione: dagli asili nido alle Università - Investimento 1.2: "Piano di estensione del tempo pieno e mense" finanziato dall'Unione Europea - Next Generation EU
CIG: 99887598AF CUP: F65E21000100006 Livello progettuale corrente: Progetto Esecutivo	Realizzazione di una mensa a servizio della scuola primaria Giorgio Perlasca e della scuola dell'infanzia Aquilone alla via Toscana
Codice elaborato: PER-ESE-AR02 Descrizione elaborato: Stato di fatto - Planimetria generale con rilievo	
Scala: 1:250	
Progettista: BIM-Lab.net Project s.r.l. Società di Ingegneria Via V. Galvani, 35 P.IVA 0312230649 email: info@bimlab.net pec: bimlabproject@pec.it	Responsabile del Procedimento: Ing. Danila D'Angelo Responsabile del Settore LL.PP. Comune di Pontecagnano (SA)
	Timbri e firme: Arch. Ing. unico, Direttore Tecnico BIM Manager: Ing. Ph.D. Davide Barbato
Rev. Data Descrizione Redatto Verificato	ID elaborato
3	
2	
1	
0	Agosto 2023 Prima emissione BIM-Lab.net Project s.r.l.
Proprietà e diritti del presente disegno sono riservati. La riproduzione è vietata. Ownership and copyright are reserved. Reproduction is strictly forbidden.	

AR02