



Legenda dei controsoffitti

	Cs01 - CAM23_E17.010.020.B (CAM) Controsoffitto con singola lastra prefabbricata di cartongesso, fissata mediante viti autofilettanti alla struttura portante costituita da profili in acciaio zincato con interasse non superiore a 60 cm.
---	--

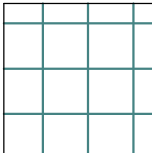

Abaco dei locali - Finiture					
N°	Destinazione d'uso	Superficie netta locali	Volume Netto	Tipo di finitura del pavimento	Tipo di finitura del controsoffitto
1	Refettorio	242,3 m²	727,0 m³	Pv01	Cs01
2	Cucina	32,2 m²	111,8 m³	Pv02	-
3	Dispensa	4,1 m²	14,3 m³	Pv02	-
4	Spogliatoio	4,4 m²	13,1 m³	Pv02	Cs01
5	Bagno dip	3,1 m²	9,4 m³	Pv02	Cs01
6	Locale Tecnico	3,4 m²	11,9 m³	Pv02	-
7	Locale CED	1,2 m²	4,0 m³	Pv02	-
8	Ripostiglio	1,1 m²	3,9 m³	Pv02	-
9	Bagno	11,9 m²	35,8 m³	Pv02	Cs01
10	Bagno disabili	3,4 m²	10,3 m³	Pv02	Cs01
11	Antibagno	5,9 m²	17,7 m³	Pv02	Cs01
12	Bagno	11,9 m²	35,8 m³	Pv02	Cs01

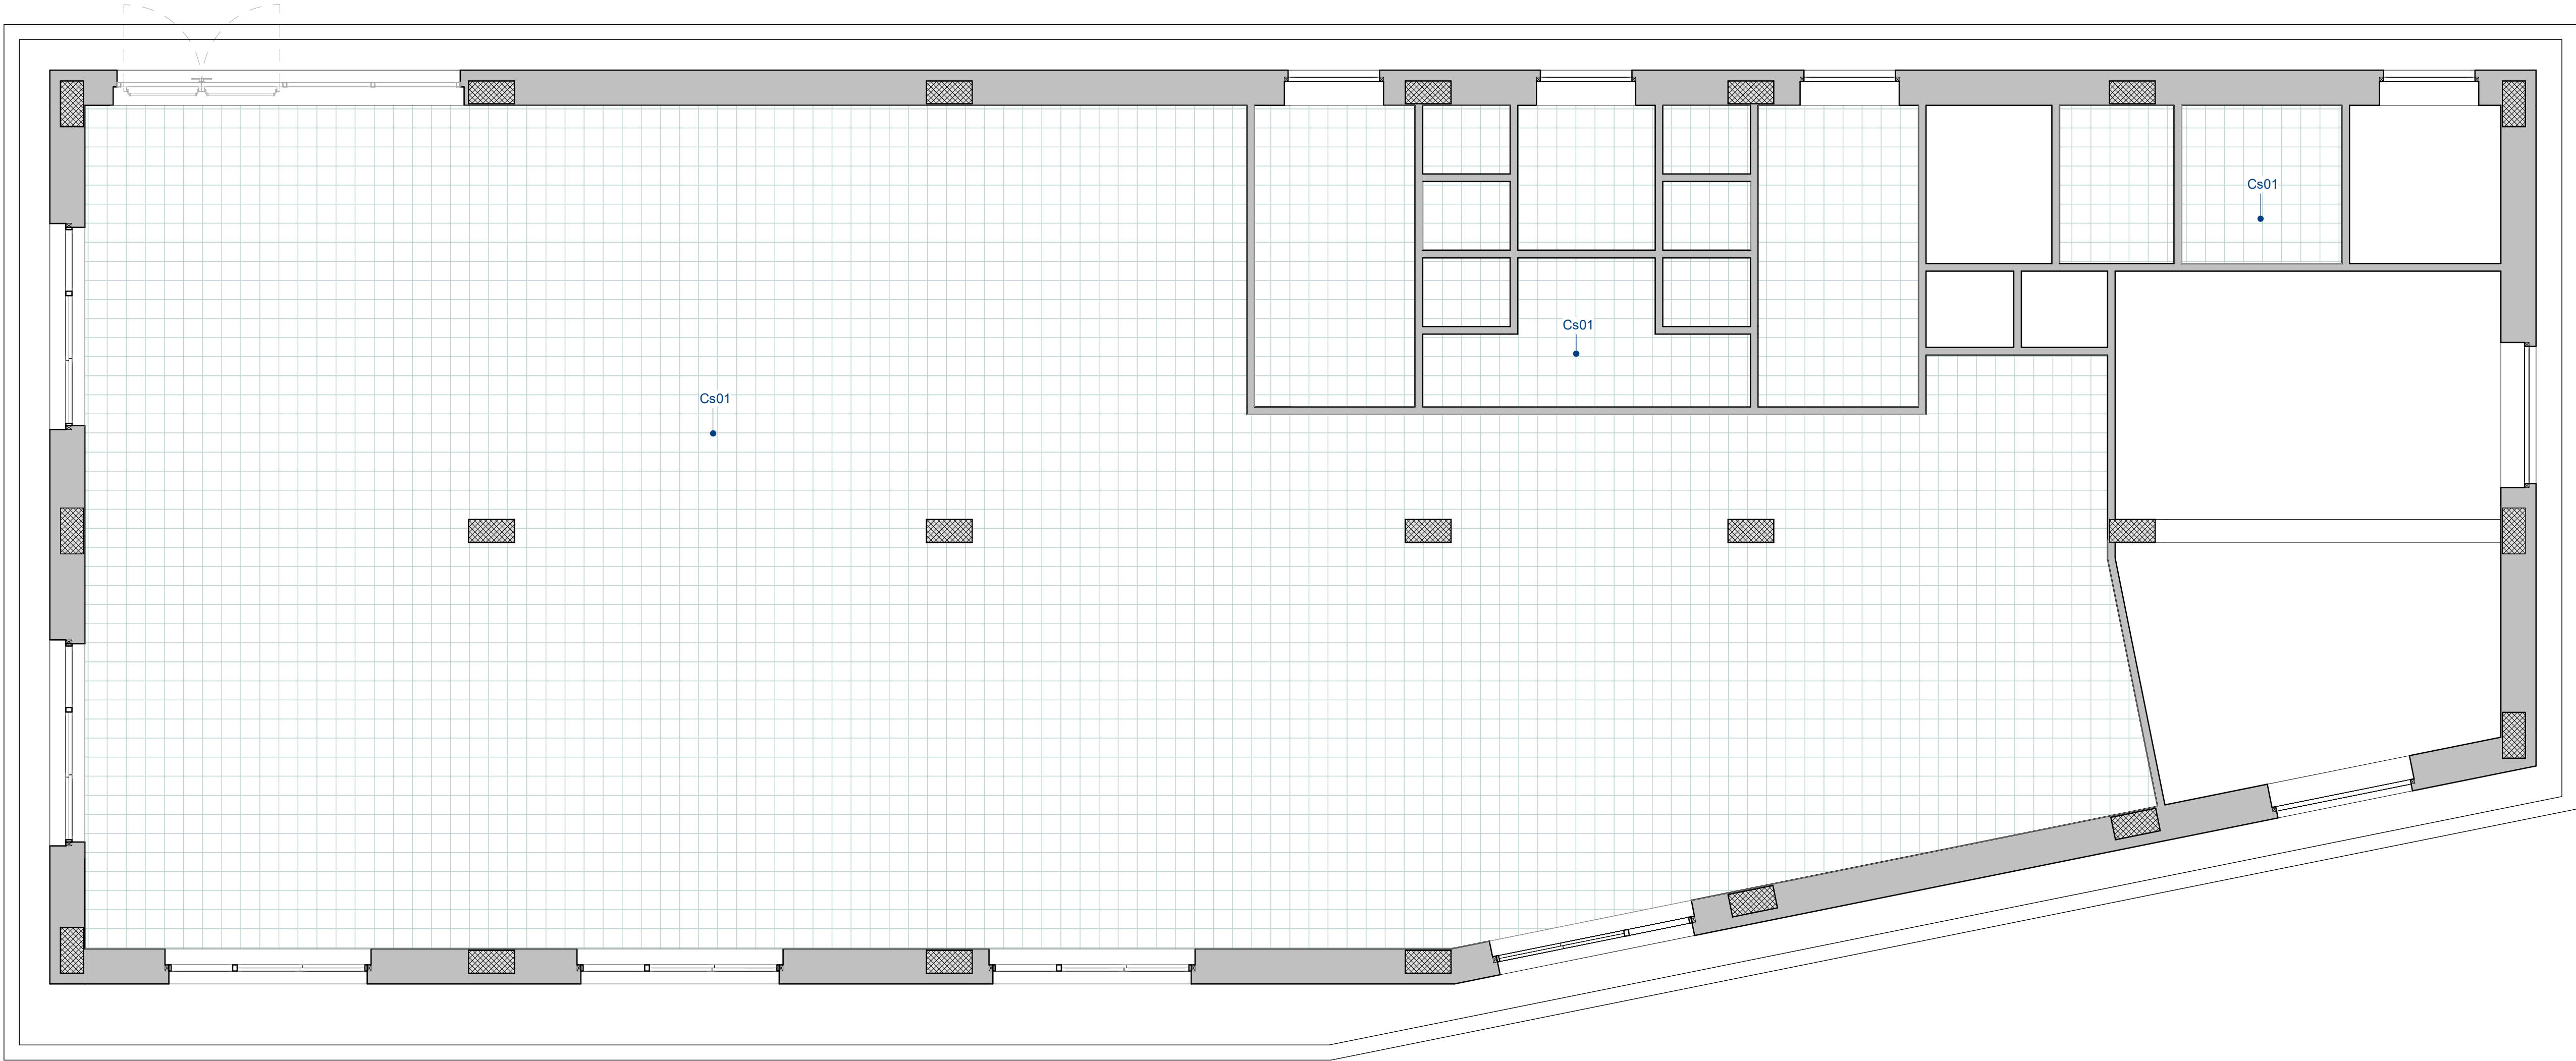

Comune di Pontecagnano Faiano

Via M. Alfani, 52 - 84098 Pontecagnano Faiano (SA)



Progetto finanziato nell'ambito del PNRR - Piano Nazionale di Ripresa e Resilienza – Missione 4 – Istruzione e Ricerca – Componente 1 – Potenziamento dell'offerta dei servizi di istruzione: dagli asili nido alle Università - Investimento 1.2: "Piano di estensione del tempo pieno e mense" finanziato dall'Unione Europea – Next Generation EU

CIG: 99887598AF
CUP: F65E21000100006
Livello progettuale corrente:
**Progetto di Fattibilità
Tecnico Economica**

Realizzazione di una mensa a servizio della scuola primaria Giorgio Perlasca e della scuola dell'infanzia Aquilone alla via Toscana

Codice elaborato:
PER-ESE-AR07

Descrizione elaborato:
Stato di progetto - Pianta dei controsoffitti

Progettista:
BIM-Lab.net Project s.r.l.
BIM-Lab.net PROJECT
Società di Ingegneria
Via V. Galliani n.95
P.IVA 03122530649
email: info@project@bim-lab.net
pec: bimlabproject@pec.it

Responsabile del Procedimento:
Ing. Danila D'Angelo
Responsabile del Settore LL.PP.
Comune di Pontecagnano (SA)

Timbri e firme:

BIM-Lab.net PROJECT
Amministratore unico, Direttore Tecnico
BIM Manager:
Ing. Ph.D. Davide Barbato

Rev.	Data	Descrizione	Redatto	Verificato
3				
2				
1				
0	Agosto 2023	Prima emissione	BIM-Lab.net Project s.r.l.	

Proprietà e diritti del presente disegno sono riservati. La riproduzione è vietata.
Ownership and copyright are reserved. Reproduction is strictly forbidden

ID elaborato

AR07