



N°2 SERRANDE TAGLIAFUOCO 80CMX30CM  
N°1 SERRANDA TAGLIAFUOCO 60CMX30CM  
N°1 SERRANDA TAGLIAFUOCO 120CMX60CM

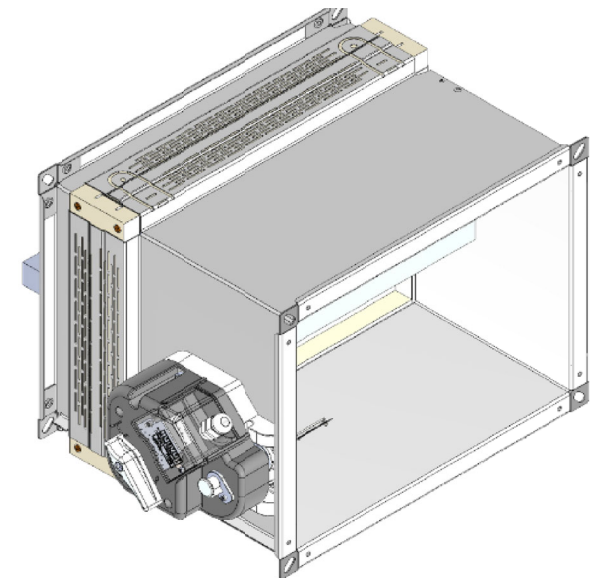


N.1 GRIGLIE DI TRANSITO




N.4 ASPIRATORI ELICOIDALI DA MURO  
PORTATA MEDIA 200 MC/H

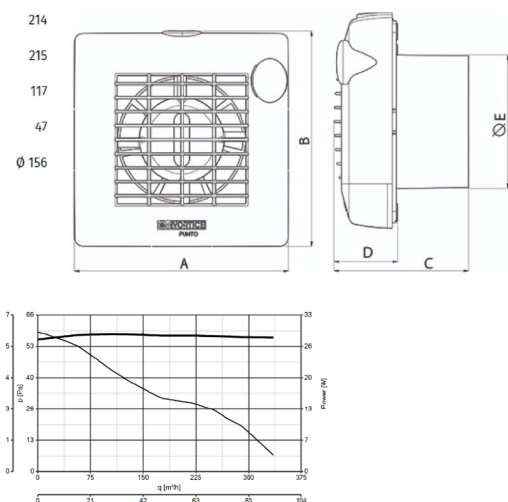


SEZIONE DIFFUSORE

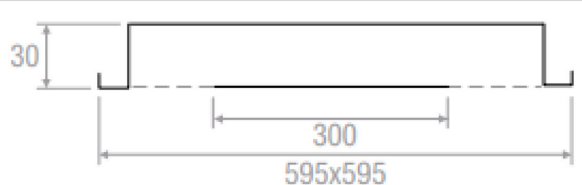

PLENUM DIFFUSORE

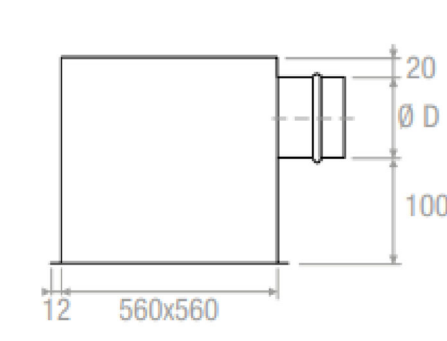


PIASTRA DIFFUSORE

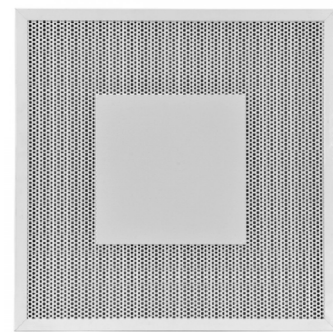



ANCORAGGIO IN COPERTURA



ANCORAGGIO A SOFFITTO CANALI  
RETTANGOLARI

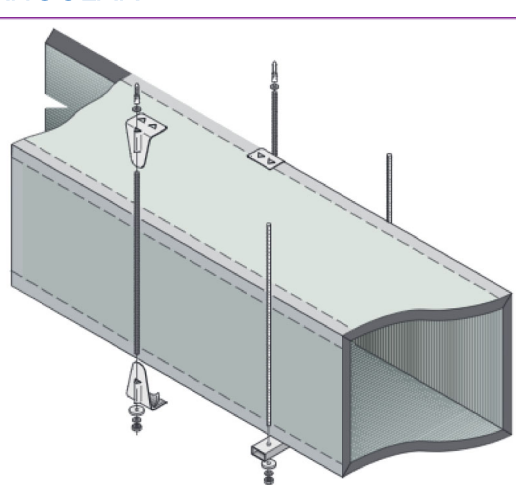

PLANIMETRIA CONTROSOFFITTO

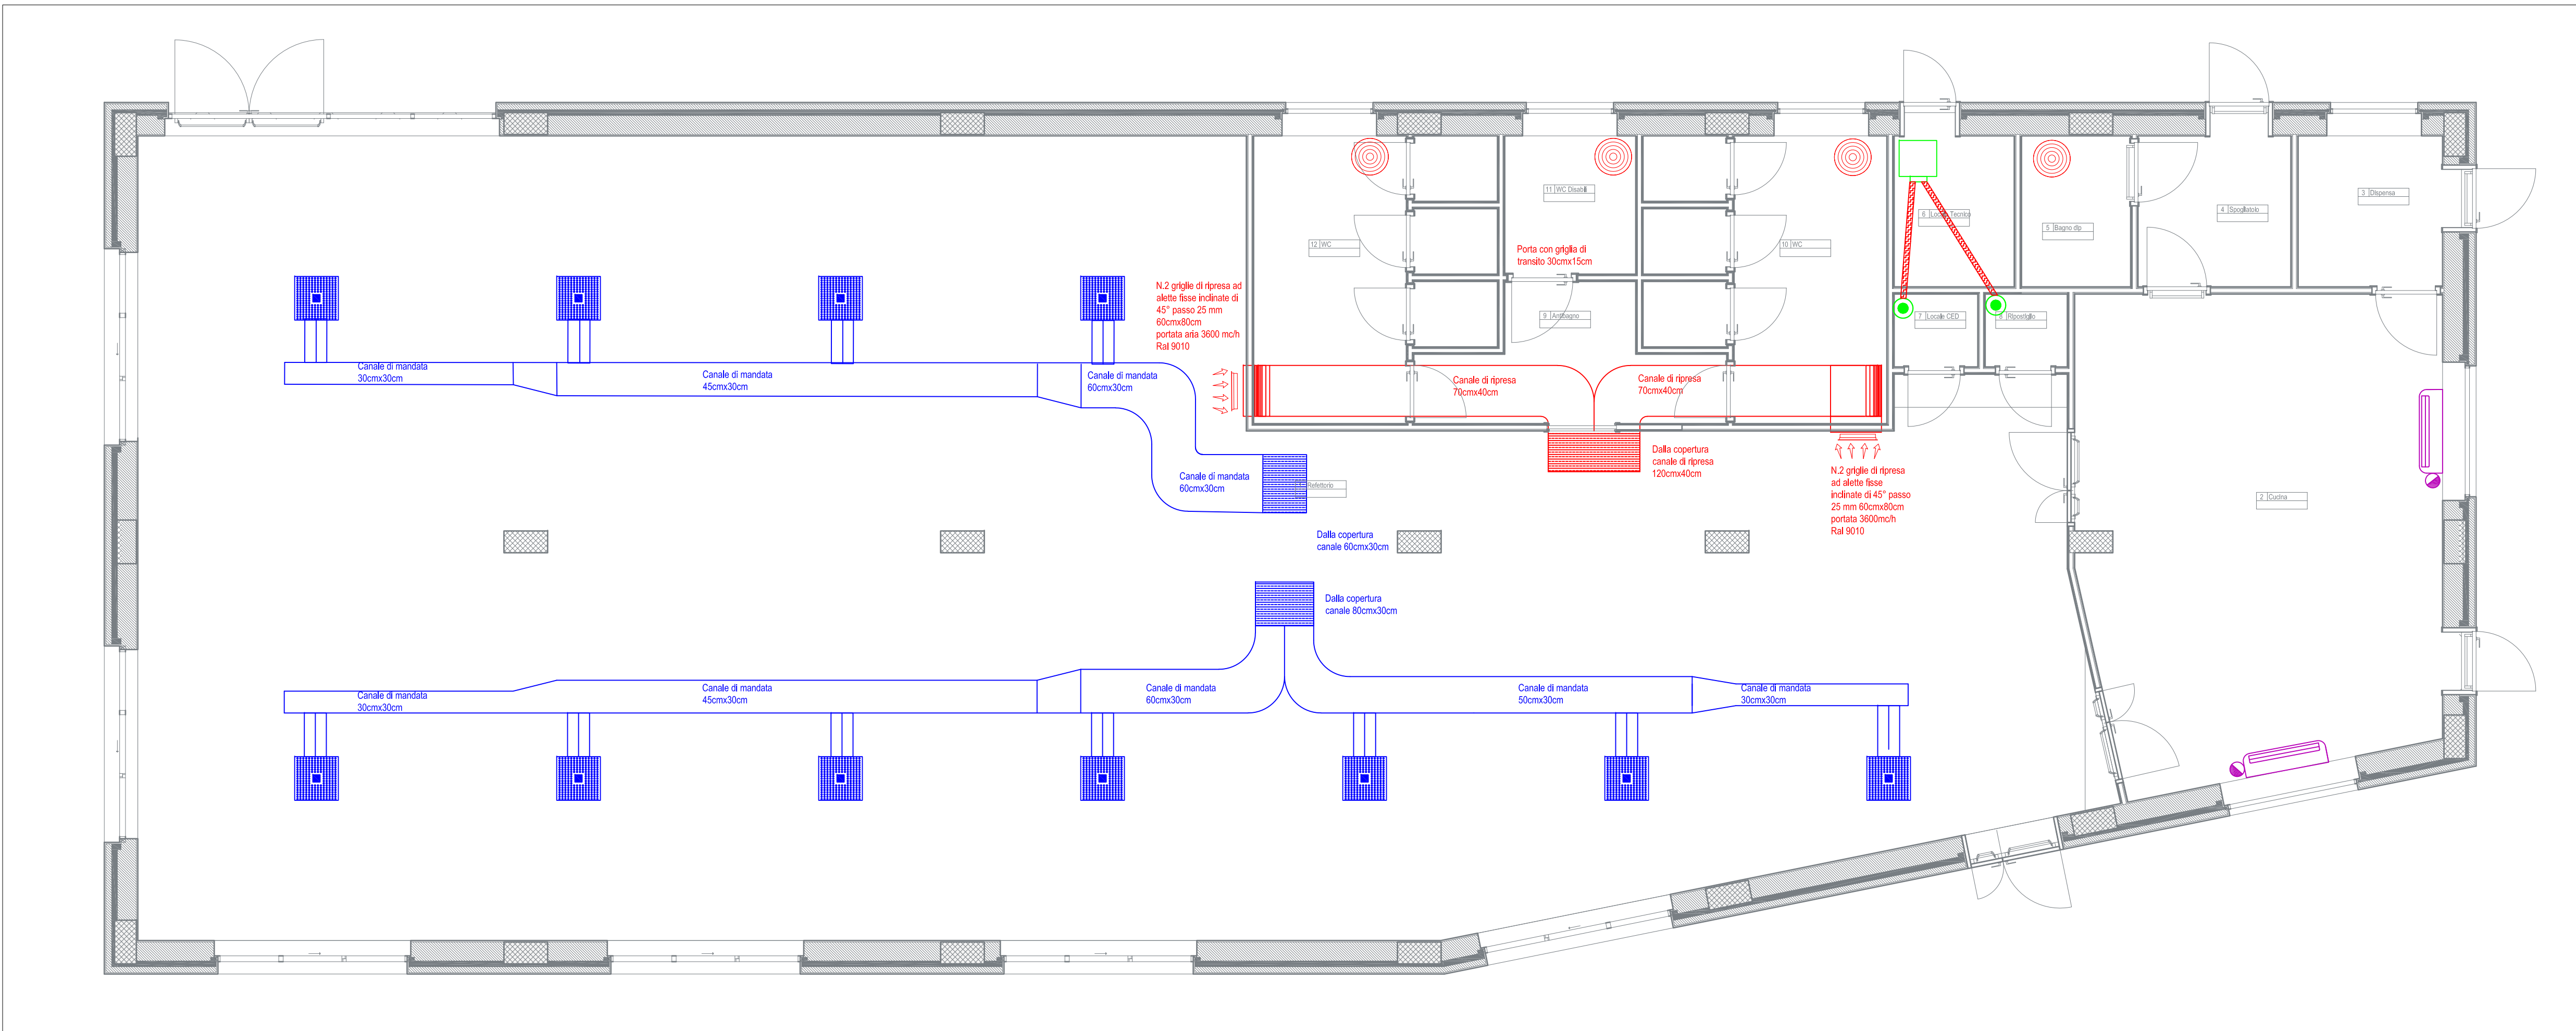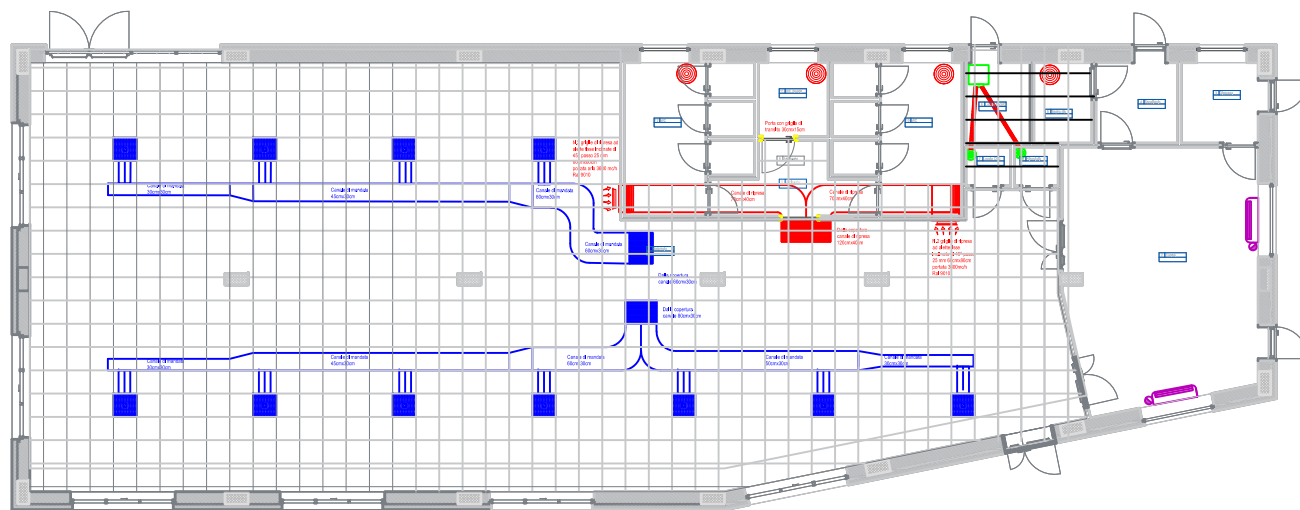

LEGENDA

	Valvola di ventilazione d.200 mm
	Torino di estrazione 200 mc/h
	Canale di ripresa
	Canale di mandata
	Diffusore d'aria di mandata in controsoffitto Diffusore quadri forellinati, con piastra centrale e plenum, dim. 595X595 Ral 9010 portata aria 818 mc/h
	Griglia d'aria di ripresa su parete
	Aspiratore elicoidale da muro 200 mc/h
	Condizionatore monosplit da 18000 btu
	Condotto flessibile d.200 mm
	Condotto flessibile coibentato d.315 mm



Comune di Pontecagnano Faiano

Via M. Alfani, 52 - 84098 Pontecagnano Faiano (SA)



Progetto finanziato nell'ambito del PNRR - Piano Nazionale di Ripresa e Resilienza - Missione 4 - Istruzione e Ricerca - Componente 1 - Potenziamento dell'offerta dei servizi di istruzione: dagli asili nido alle Università - Investimento 1.2: "Piano di estensione del tempo pieno e mense" finanziato dall'Unione Europea - Next Generation EU

CIG: 99887598AF  
CUP: F65E21000100006  
Livello progettuale corrente:  
**Esecutivo**

**Realizzazione di una mensa a servizio della scuola  
primaria Giorgio Perlasca e della scuola  
dell'infanzia Aquilone alla via Toscana**

Codice elaborato:  
**PER-ESE-IT02**

Descrizione elaborato:

**Distribuzione impianto di condizionamento ed estrazione  
aria**

Scala:

Progettista:  
**BIM-Lab.net Project s.r.l.**  
**BIM-Lab.net**  
**PROJECT**  
Società di Ingegneria  
Via V. Gallani n.165  
P.IVA 03122530649  
email: info@bimlab.net  
pec: bimlabproject@pec.it

Responsabile del Procedimento:  
**Ing. Danila D'Angelo**  
Responsabile del Settore LL.PP.  
Comune di Pontecagnano Faiano (SA)

Timbri e firme:

**BIM-Lab.net**  
**PROJECT**  
Amministratore Unico, Direttore Tecnico  
BIM Manager:  
Ing. Ph.D. Davide Barbato

Rev.	Data	Descrizione	Redatto	Verificato
3				
2				
1				
0				

Proprietà e diritti del presente disegno sono riservati. La riproduzione è vietata.  
Ownership and copyright are reserved. Reproduction is strictly forbidden

ID elaborato

**IT02**