

LEGENDA

1

Pompa di calore per ACS 200 litri

2

Valvola di sicurezza da ½", tarata a 6 bar

3

Saracinesca a sfera da 1"

4

Miscelatore termostatico da 1"

5

Tubazione mandata ACS

6

Saracinesca a sfera da ½"

7

Valvola di ritegno da ½"

8

Circolatore di ricircolo

9

Tubazione ricircolo

10

Valvola di ritegno da 1"

11

Vaso di espansione da 25 Lt, P<sub>max</sub> 10 bar, P<sub>prec</sub> 2.5 bar

12

Tubazione adduzione AFS

13

Riduttore di pressione con manometro da 1"

14


Filtro a Y da 1"

15

Saracinesca a sfera da ¾"

16

Valvola di ritegno da ¾"

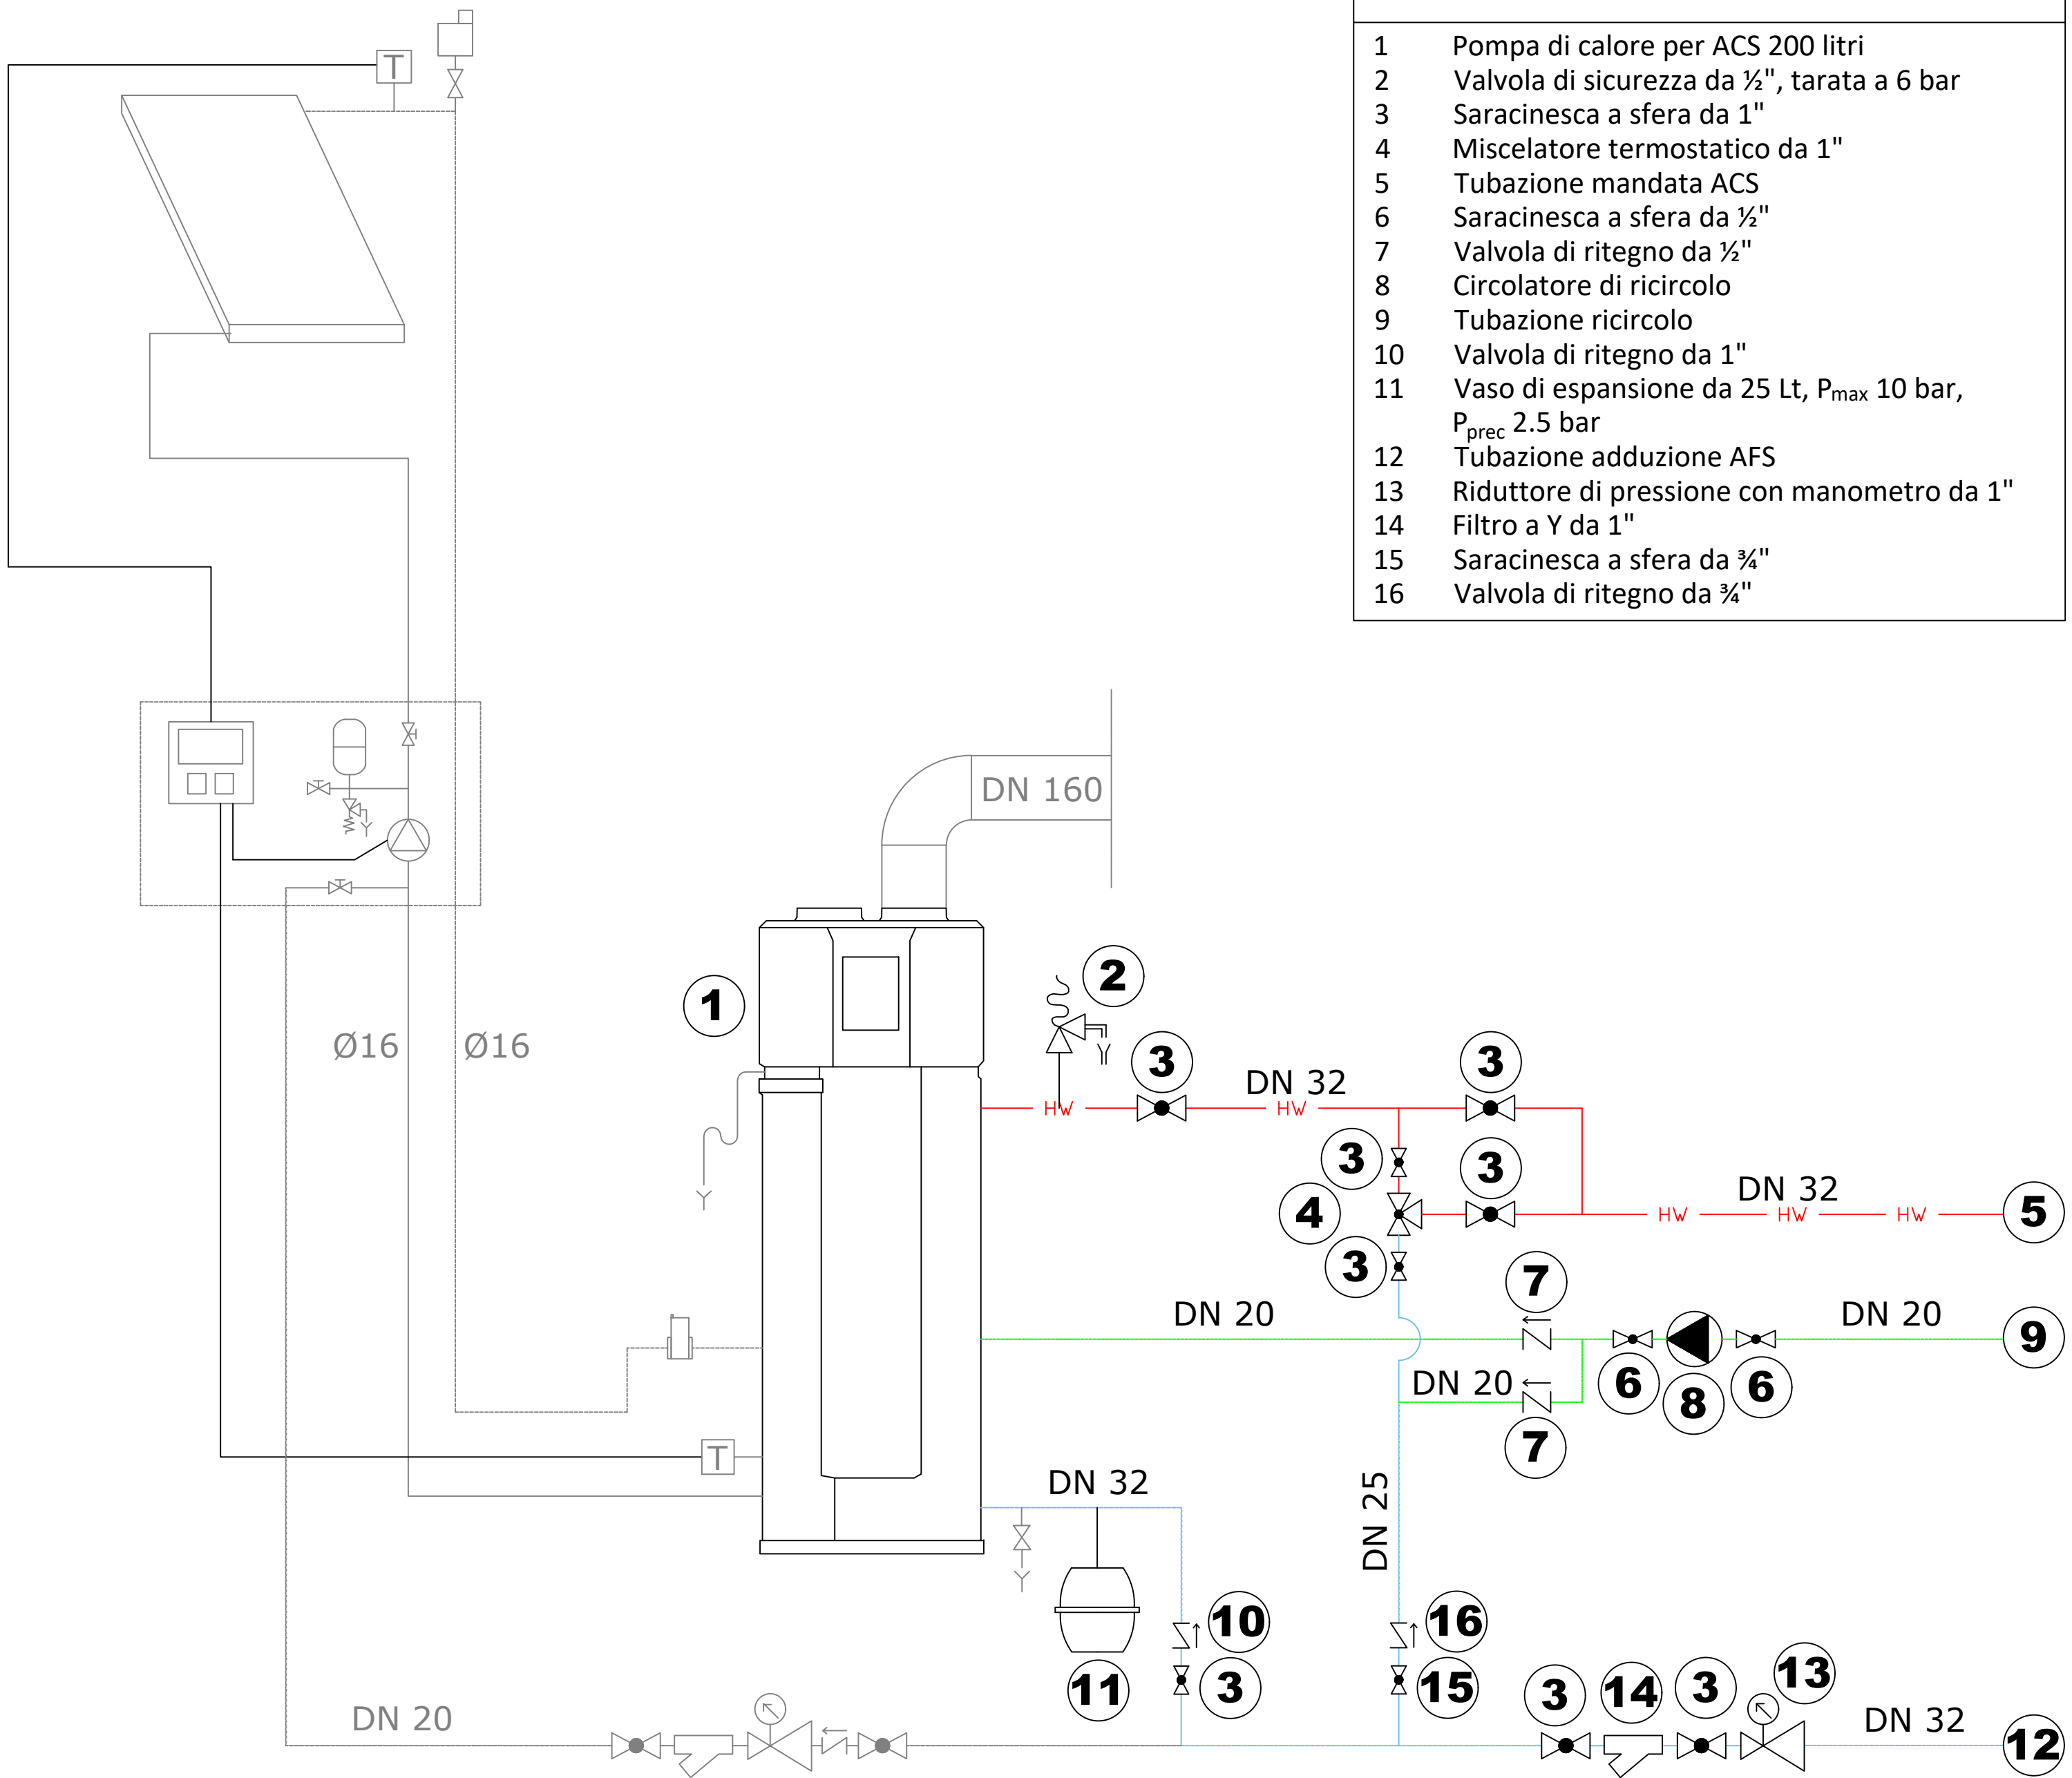

**Comune di Pontecagnano Faiano**  
Via M. Alfani, 52 - 84098 Pontecagnano Faiano (SA)

Finanziato dall'Unione europea  
NextGenerationEU

Progetto finanziato nell'ambito del PNRR - Piano Nazionale di Ripresa e Resilienza - Missione 4 - Istruzione e Ricerca - Componente 1 - Potenziamento dell'offerta dei servizi di istruzione: dagli asili nido alle Università - Investimento 1.2: "Piano di estensione del tempo pieno e mense" finanziato dall'Unione Europea - Next Generation EU

CIG: 99887598AF  
CUP: F65E21000100006  
Livello progettuale corrente: Esecutivo

**Realizzazione di una mensa a servizio della scuola primaria Giorgio Perlasca e della scuola dell'infanzia Aquilone alla via Toscana**

Codice elaborato: PER-ESE-IS04  
Descrizione elaborato: Schema funzionale acqua calda sanitaria ed adduzione acqua  
Scala:

Progettista:  
BIM-Lab.net Project s.r.l.  
**BIM-Lab**.net  
PROJECT  
Società di Ingegneria  
Via V. Galvani n.95  
P.IVA 03122530649  
email: info@bim-lab.net  
pec: bimlabproject@pec.it

Responsabile del Procedimento:  
**Ing. Danila D'Angelo**  
Responsabile del Settore LL.PP.  
Comune di Pontecagnano Faiano (SA)

Timbri e firme:  
  
**BIM-Lab**.net  
PROJECT  
Amministratore unico, Direttore Tecnico  
BIM Manager:  
Ing. Ph.D. Davide Barbato

Rev.	Data	Descrizione	Redatto	Verificato
3				
2				
1				
0	Agosto 2023	Prima emissione	BIM-Lab.net Project s.r.l.	

Proprietà e diritti del presente disegno sono riservati. La riproduzione è vietata.  
Ownership and copyright are reserved. Reproduction is strictly forbidden

ID elaborato

**IS04**