


Distinta armature travi impalcato copertura

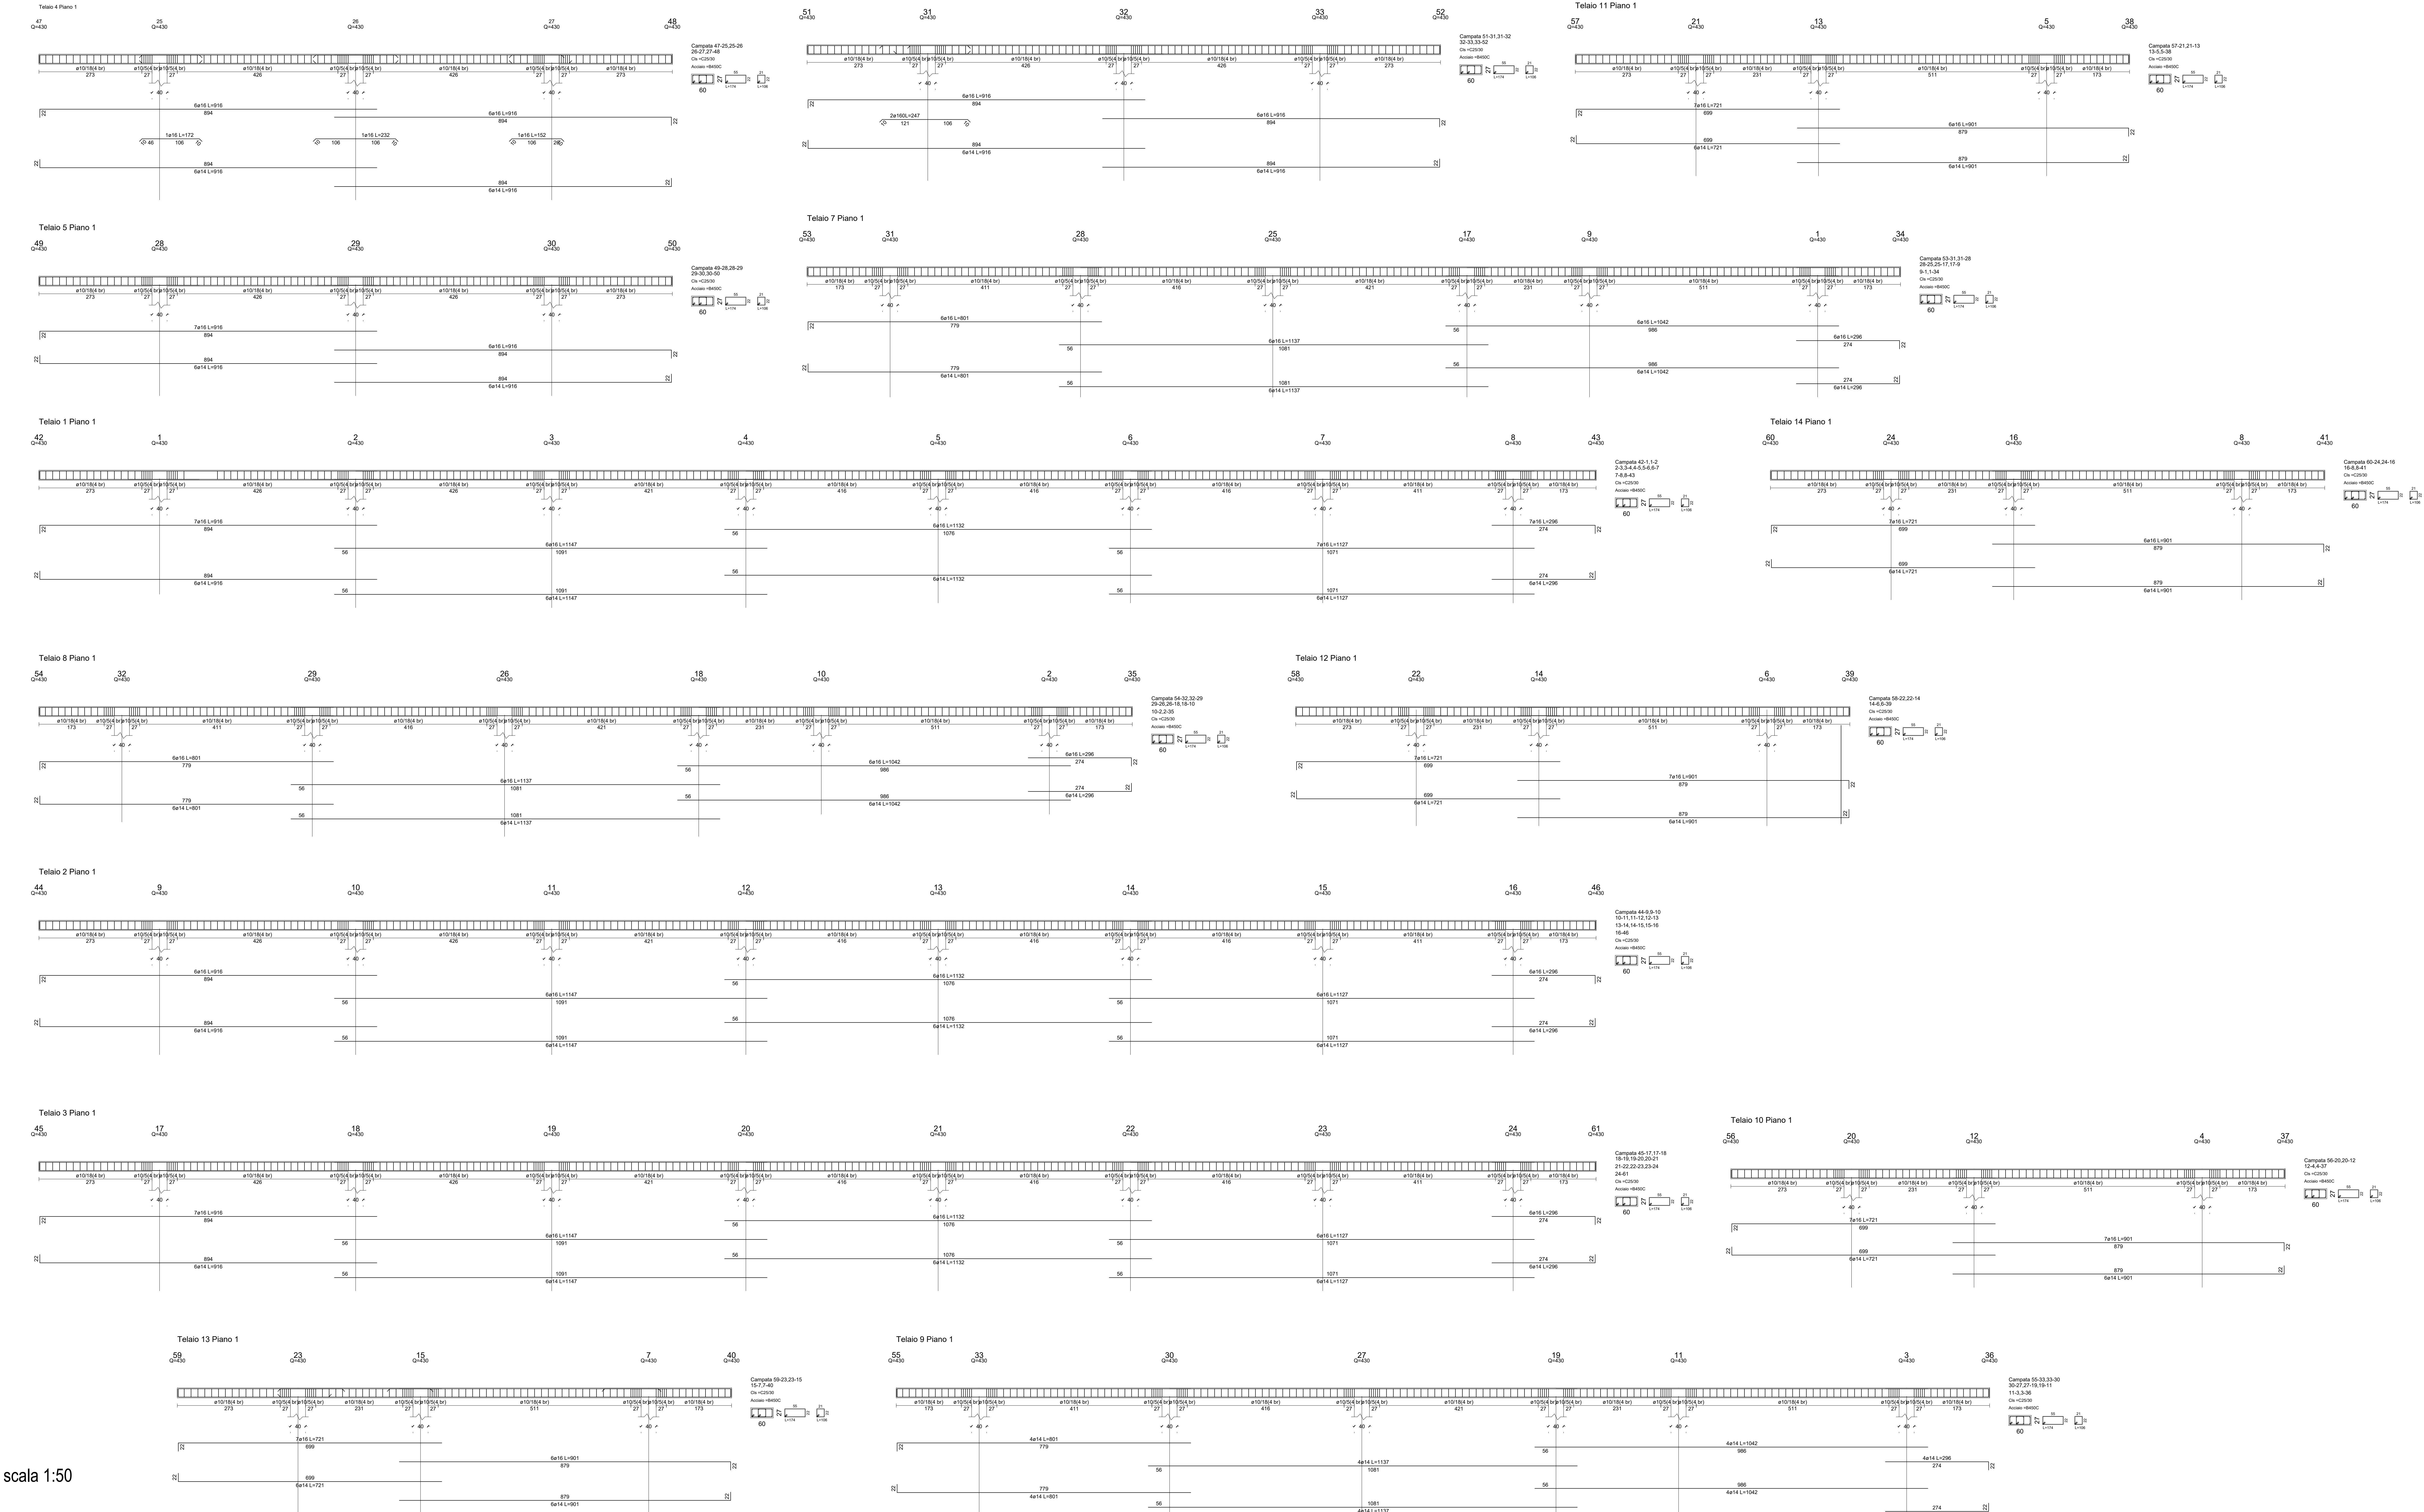

scala 1:50

REGIONE

CAMPANIA

COMUNE DI PONTECAGNANO FAIANO

Provincia di Salerno

Demolizione e Ricostruzione di un polo Infanzia Innovativo in Via Piave - Loc. Baroncino

PROGETTO ESECUTIVO

STR10.1

Progetto strutturale

Elaborati:

- Distinta armature travi imp. copertura

I Progettisti:  
Ing. Agnese Citarella  
Ing. Ersilio Staglioli

SCALA:  
1:50

R.U.P.  
Arch. Aniello De Stefano

data:  
Novembre 2023