


Planimetria controsoffitti

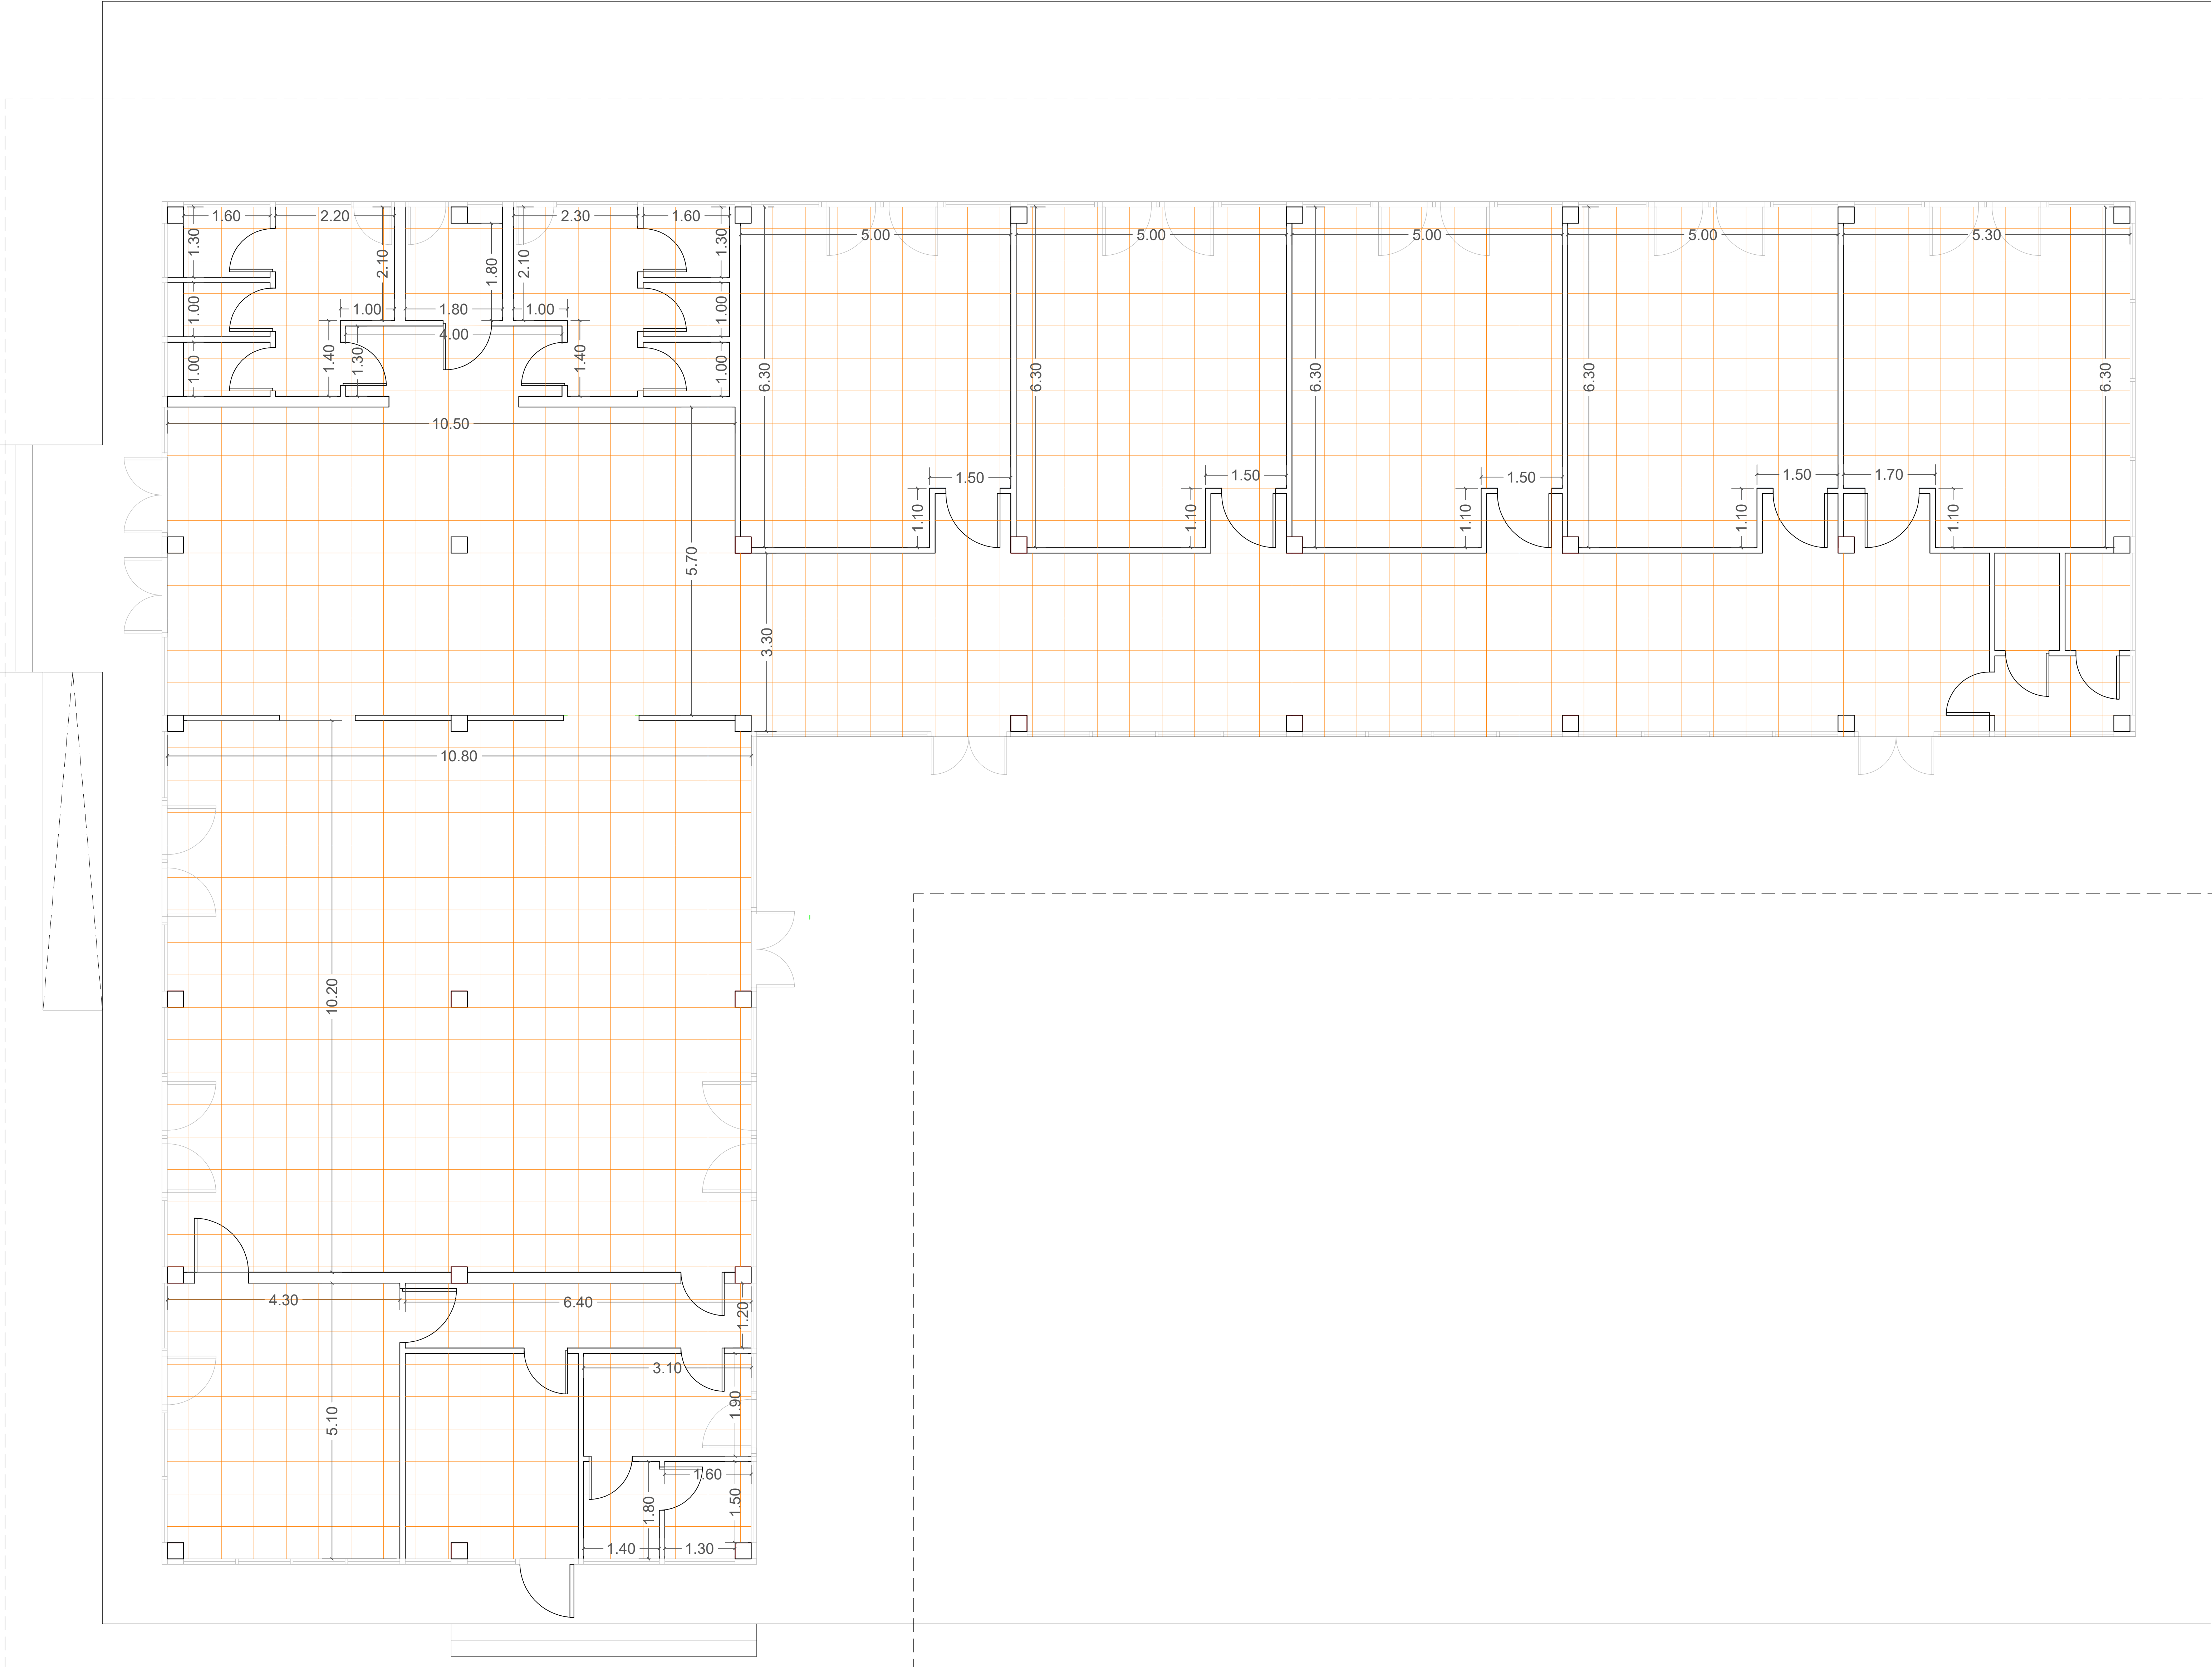

Modulo 60 x 60 cm

REGIONE

CAMPANIA

COMUNE DI PONTECAGNANO FAIANO

Provincia di Salerno

Demolizione e Ricostruzione di un polo Infanzia Innovativo in Via Piave - Loc. Baroncino

PROGETTO ESECUTIVO

ARC 10.1Elaborati architettonici

Elaborati:

- Progetto: Planimetria controsoffi

I Progettisti:

Ing. Agnese Citarella
Ing. Ersilio Staglioli

SCALA:
1:50

R.U.P.
Arch. Aniello De Stefano

data:
Novembre 2023