

Planimetria Cimitero Sc. 1:500



VIA POMPEI

FOTO 1



FOTO 2



FOTO 3



FOTO 4




FOTO 5



FOTO 6



Planimetria area d'intervento Sc. 1:100

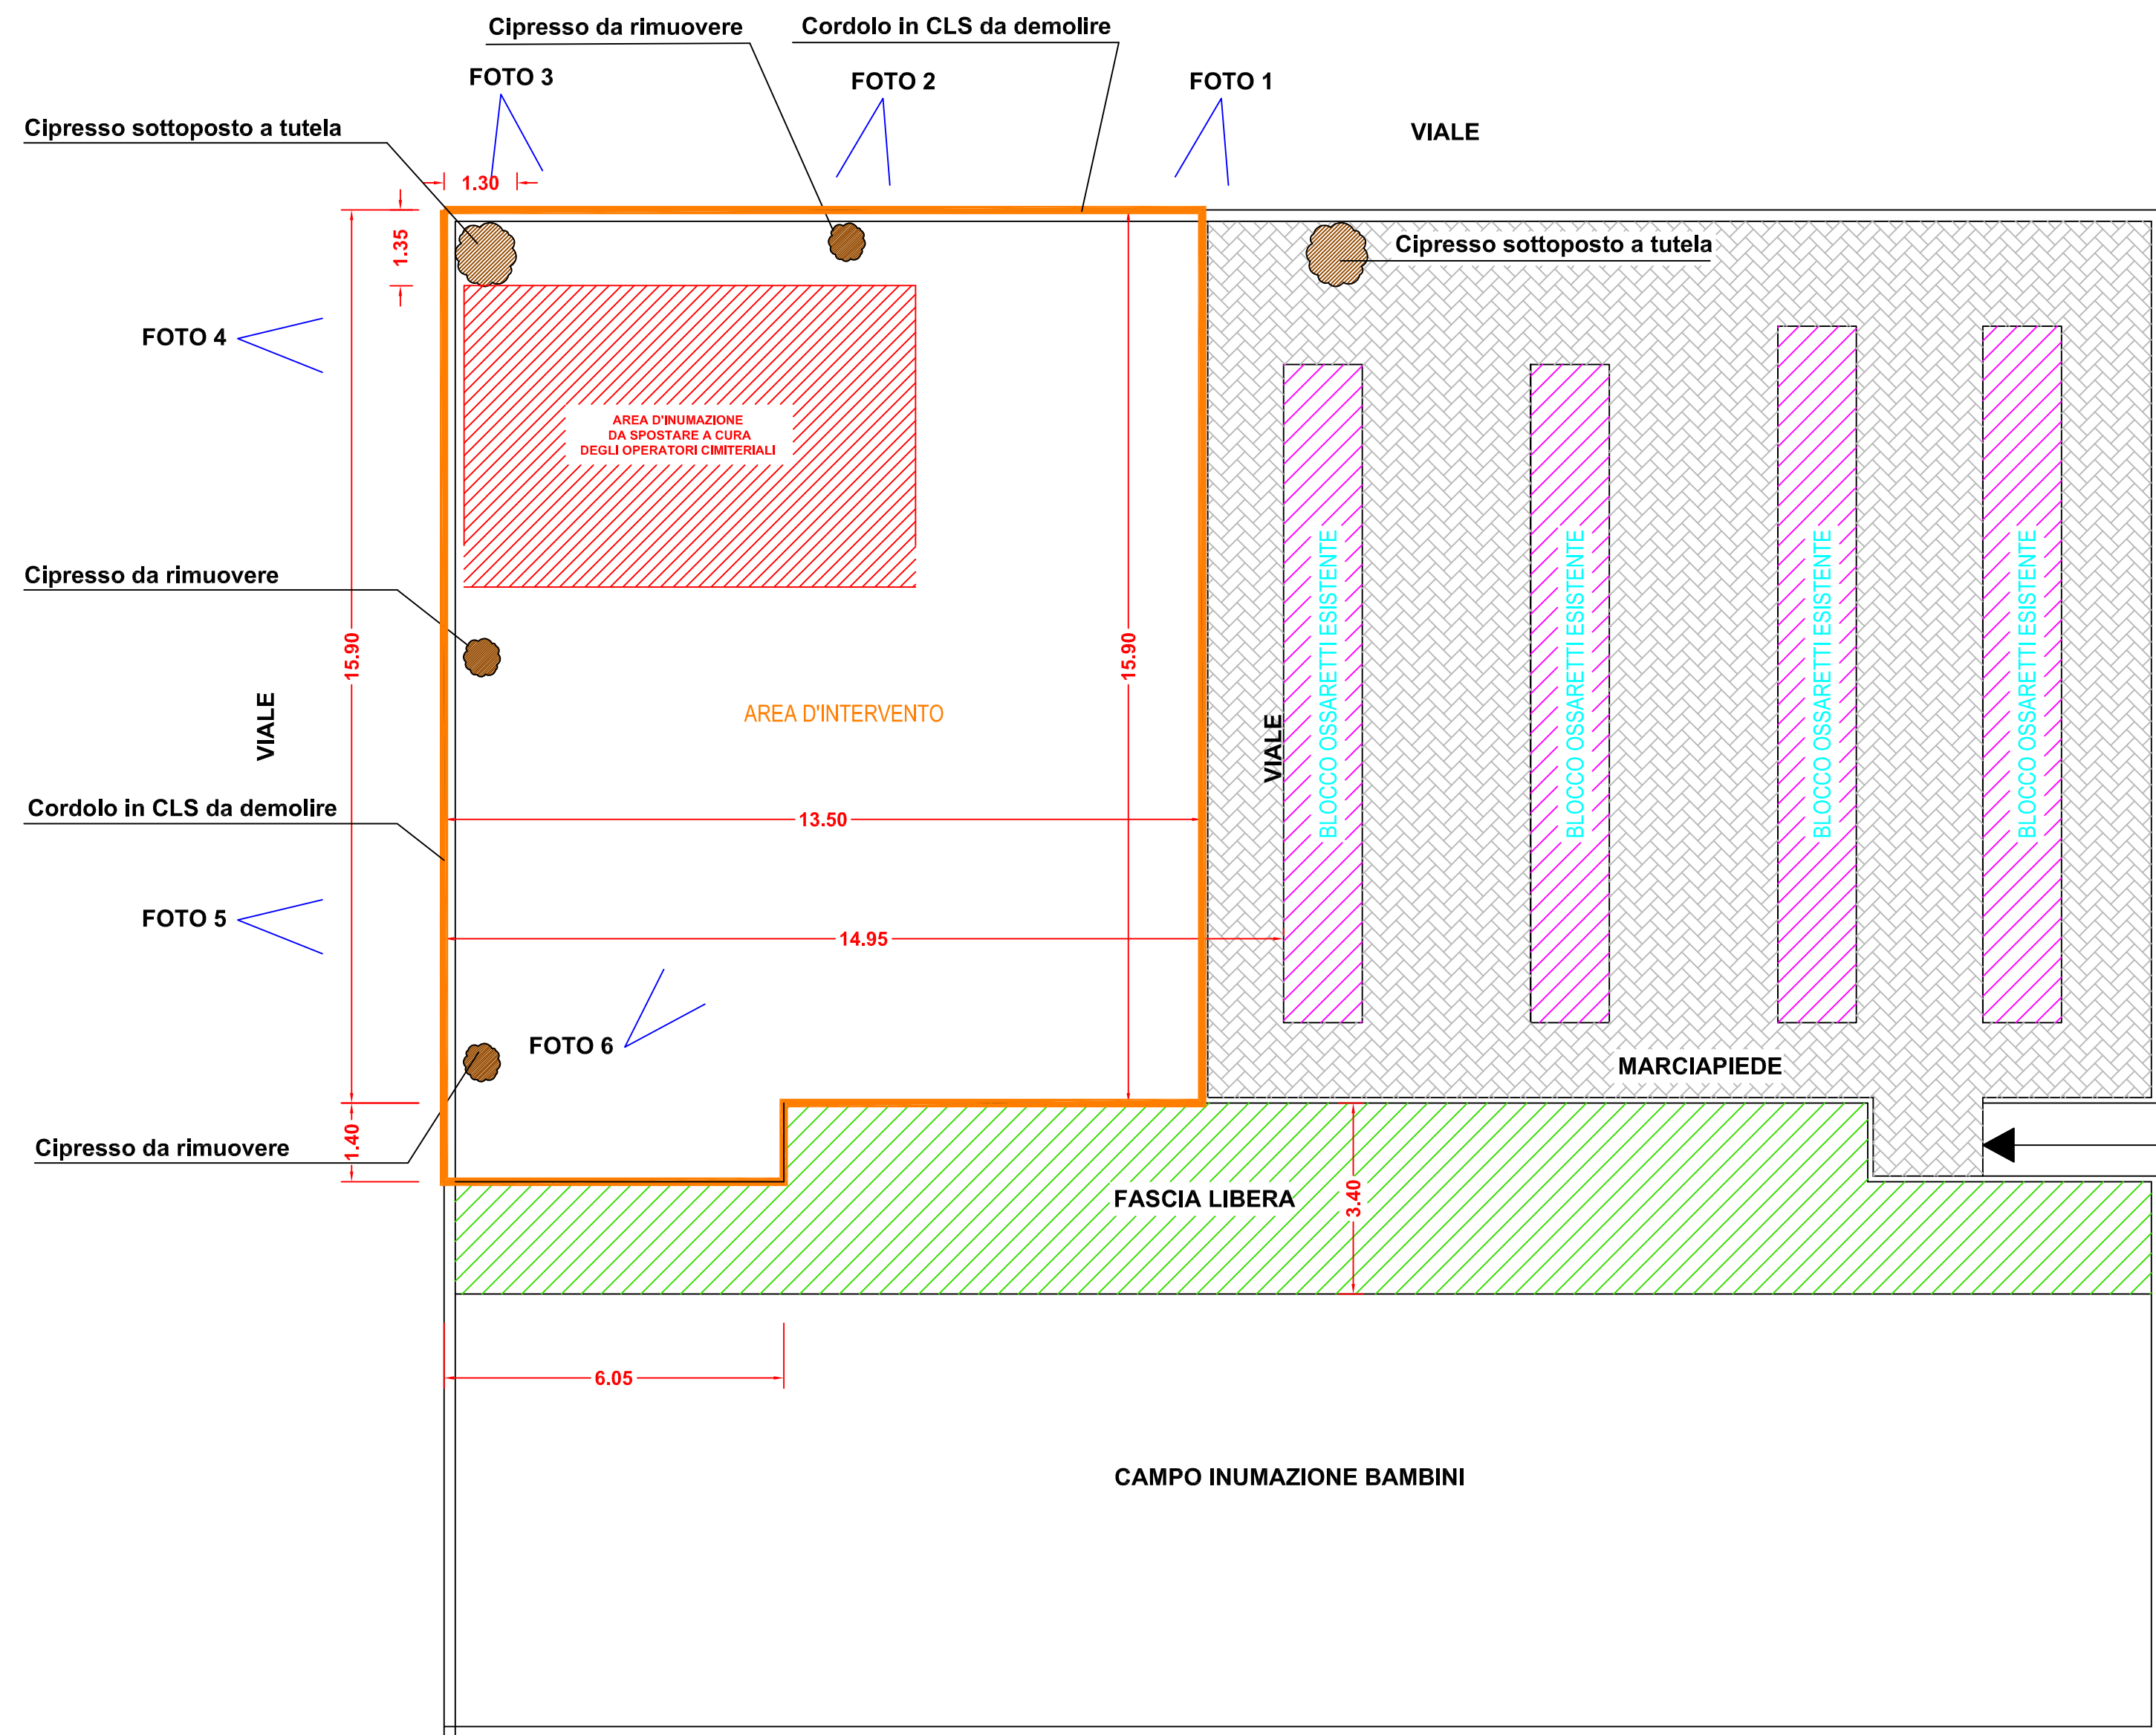

VIALE



COMUNE DI PONTECAGNANO FAIANO
(Provincia di Salerno)

SETTORE LAVORI PUBBLICI INFRASTRUTTURE
IGIENE URBANA E S.A.D. "PICENTINI E BATTIPAGLIA"

PROGETTO ESECUTIVO
ai sensi dell'art. 41 del D. Lgs. n. 36 del 31 Marzo 2023

OGGETTO
Lavori di realizzazione blocco ossari e blocco loculi
frontali "a fornetto" nel cimitero comunale.
Area "A" - 1° stralcio

TAVOLA	ELABORATO
G.3	Stato di fatto - Planimetria area d'intervento con rilievo fotografico

Data:	agg. Febbraio 2024	Scala
--------------	--------------------	--------------

Progettista architettonico:	Responsabile del Settore e RUP:
Geom. Massimiliano Stanzione	Arch. Giovanni Landi

Revisione del	Revisione del	Revisione del
----------------------	----------------------	----------------------

Il presente elaborato è di proprietà esclusiva del Comune di Pontecagnano Faiano e la sua riproduzione è vietata senza il consenso dell'Ente